


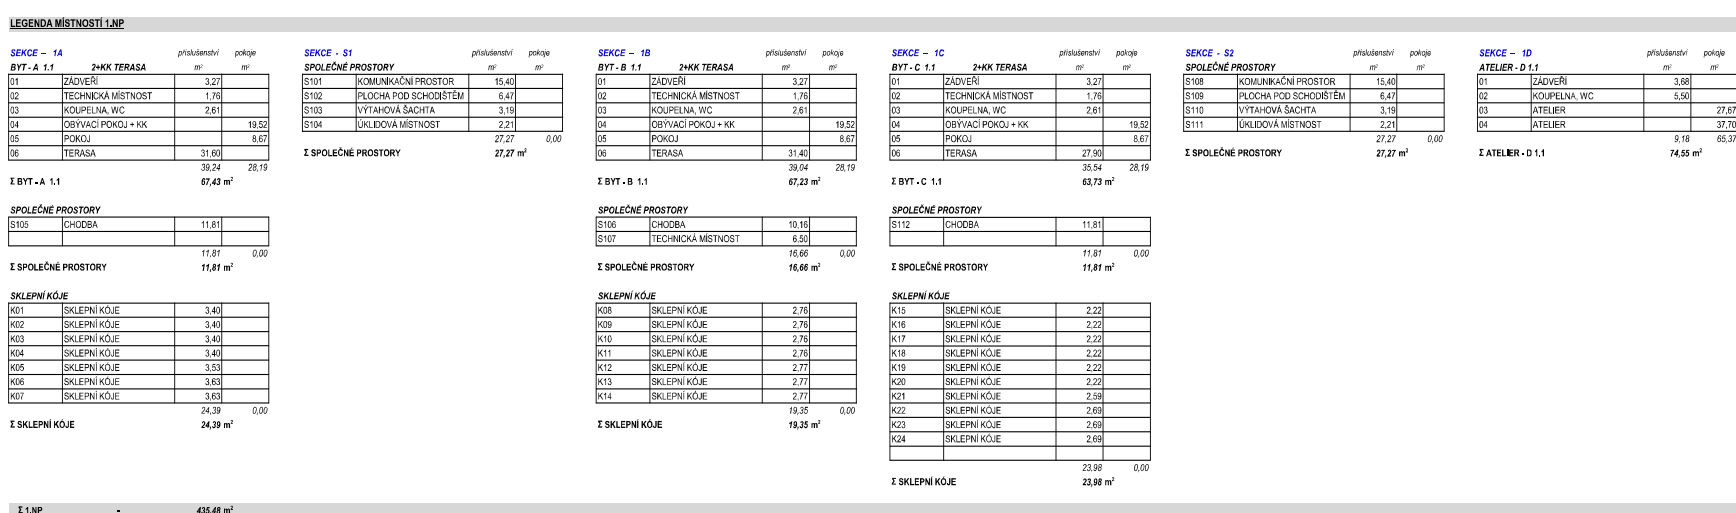
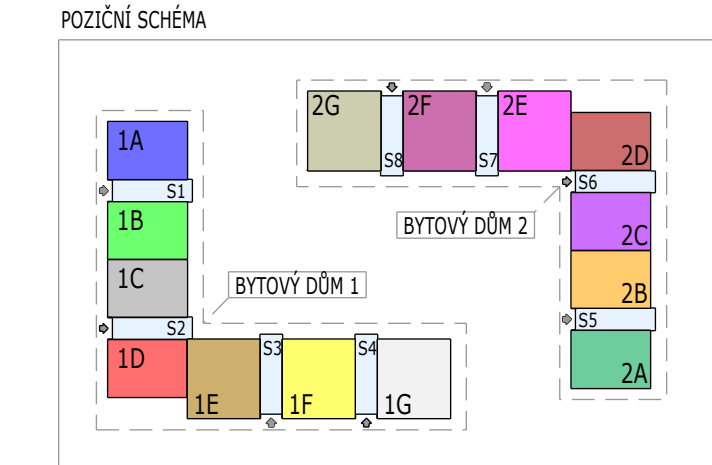


BYTOVÝ DŮM 1



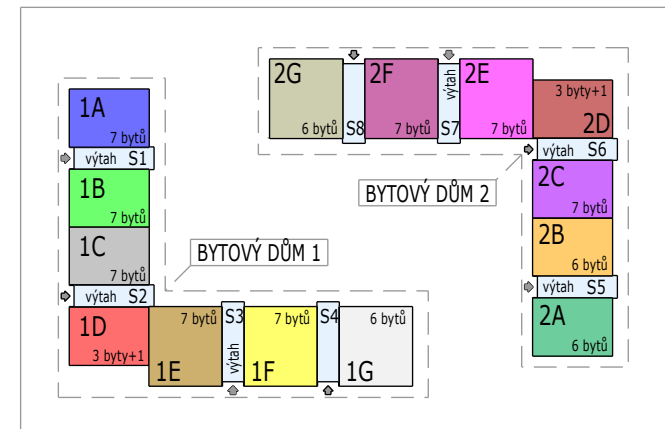


BYTOVÝ DŮM 2

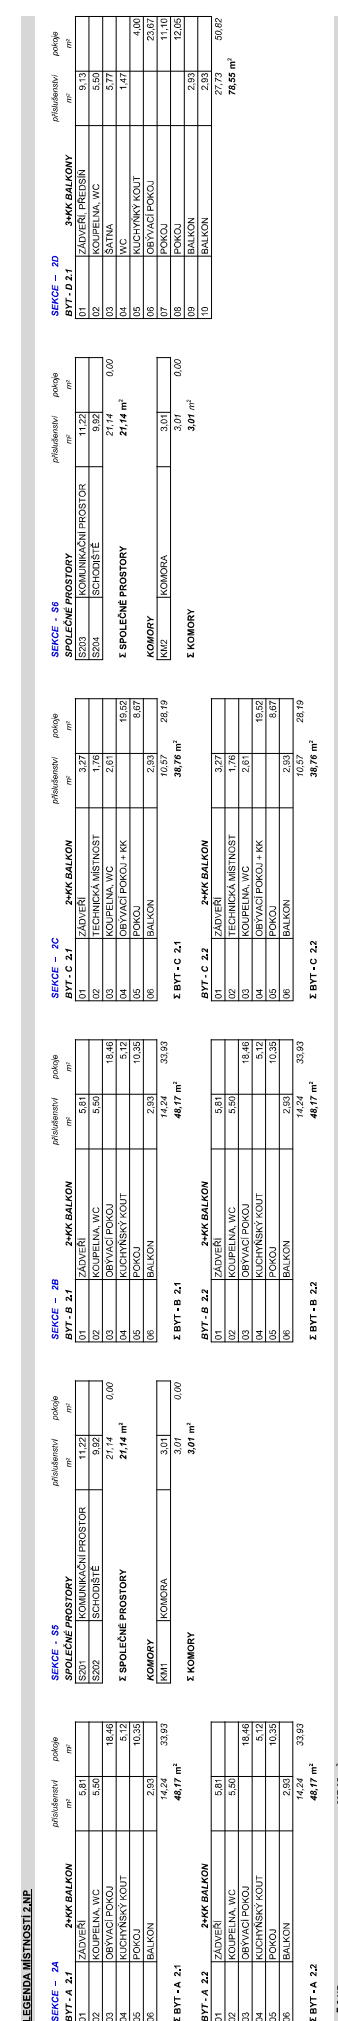


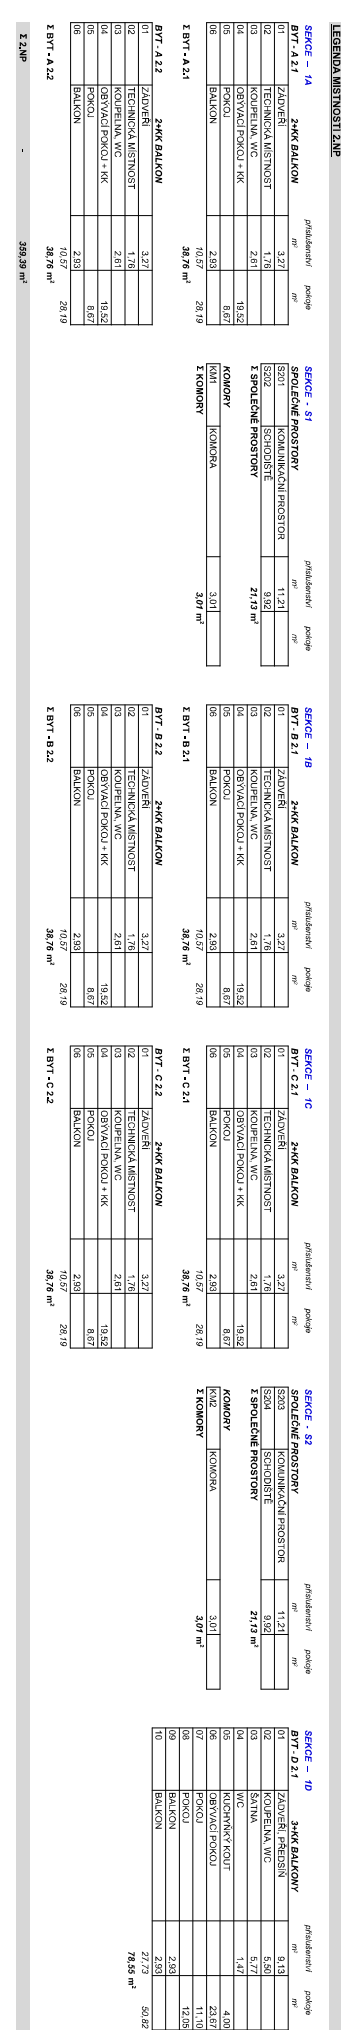


STAVEBNÍ ZÁHRA:		STAVĚNÍ ZÁHRA:	
GARDEN PARK KLADNO - KROČEHYLA, VÝSTAVBA DVOU BYTOVÝCH DŮMŮ			
STUPĚN DOKUMENTACE:		PRO STAVEBNÍ ŘÍZENÍ	
PROJEKTANT:	RD PROJECT & PARTNERS S.R.O. třída Inženýrů 1280/53, 793 01 Rýmařov (CZ) www.rd-project.cz, info@rd-project.cz tel: +2790533, tel: +420602123800		datum: 8.10.2013 měřítko: 1:100 formát: A1
INVESTOR:	OXES KLADNO, s.r.o., Španělská 742/6, Praha 2, PSČ: 120 00, IČ: 28685511		
STAVĚNÁŘE:	Kladno, parc. č. 2880/76, 2880/85, 2880/222, 2880/224, KÚ: Kročehyly		
NÁZEV VÝKRESU:	PŮDORYS 2. NP	ČÍSLO VÝKRESU:	D1_02

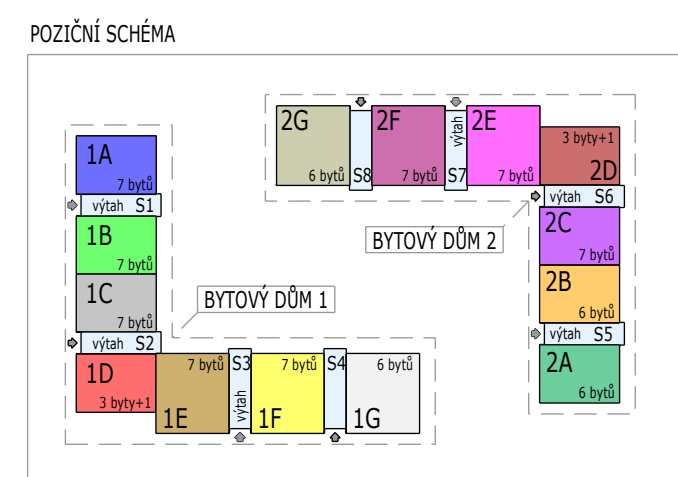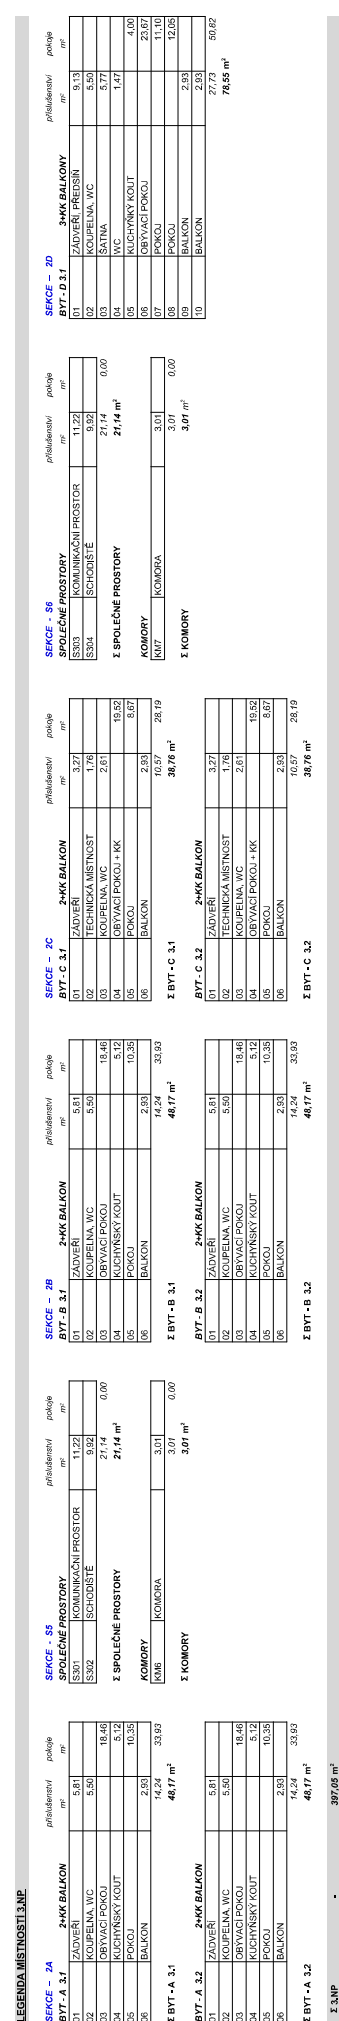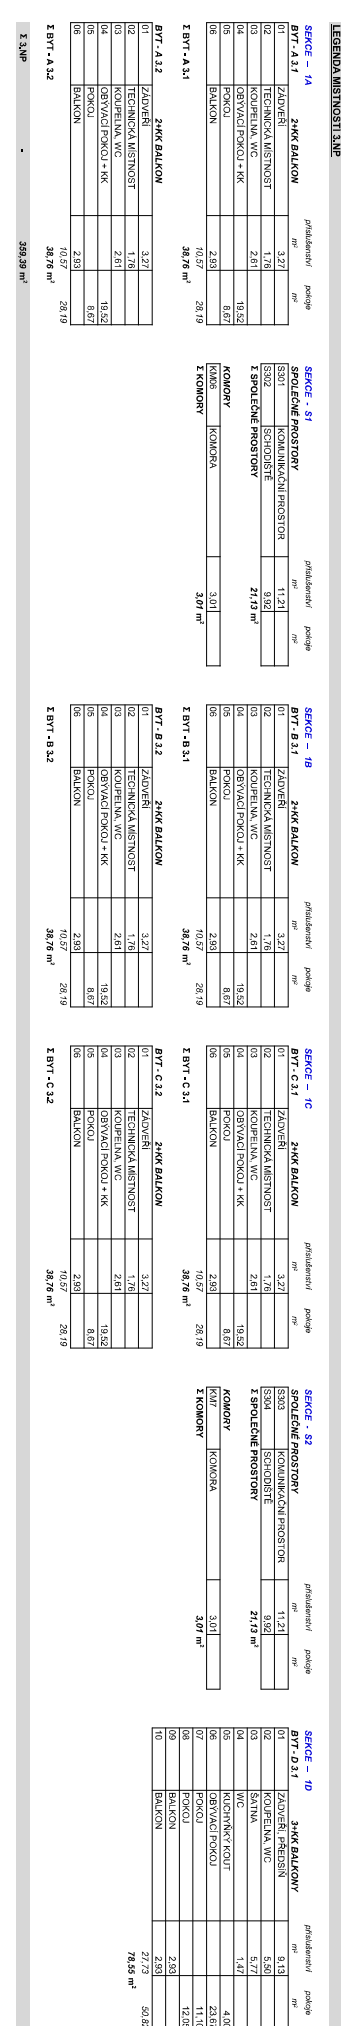

STAVEBNÍ ZÁHRA:			
GARDEN PARK KLADNO - KROČEŠKÁ, VÝSTAVBA DVOU BYTOVÝCH DOMŮ			
STUPEN DOKUMENTACE: PRO STAVEBNÍ ŘÍZENÍ			
PROJEKTANT:	RD PROJECT & PARTNERS s.r.o. třída Hraběvská 1288/55, 795 01 Rýmařov (CZ) www.rd-project.cz, info@rd-project.cz IČ: 27796533, tel.: +420606123800		DATUM: 8.10.2013 MĚŘÍTKO: 1:100 FORMÁT: A1
INVESTOR:	OXES Kladno, s.r.o., Španělská 742/6, Praha 2, PSČ: 120 00, IČ: 28885511		
STAVEBNÍK:	č.park. č. 2880/76, 2880/85, 2880/222, 2880/224, KÚ: Kročevský		
NÁZE VÝKRESU:	PŮDORYS 3. NP	ČÍSLO VÝKRESU	D1. 03

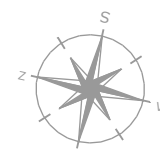

BYTOVÝ DŮM 1

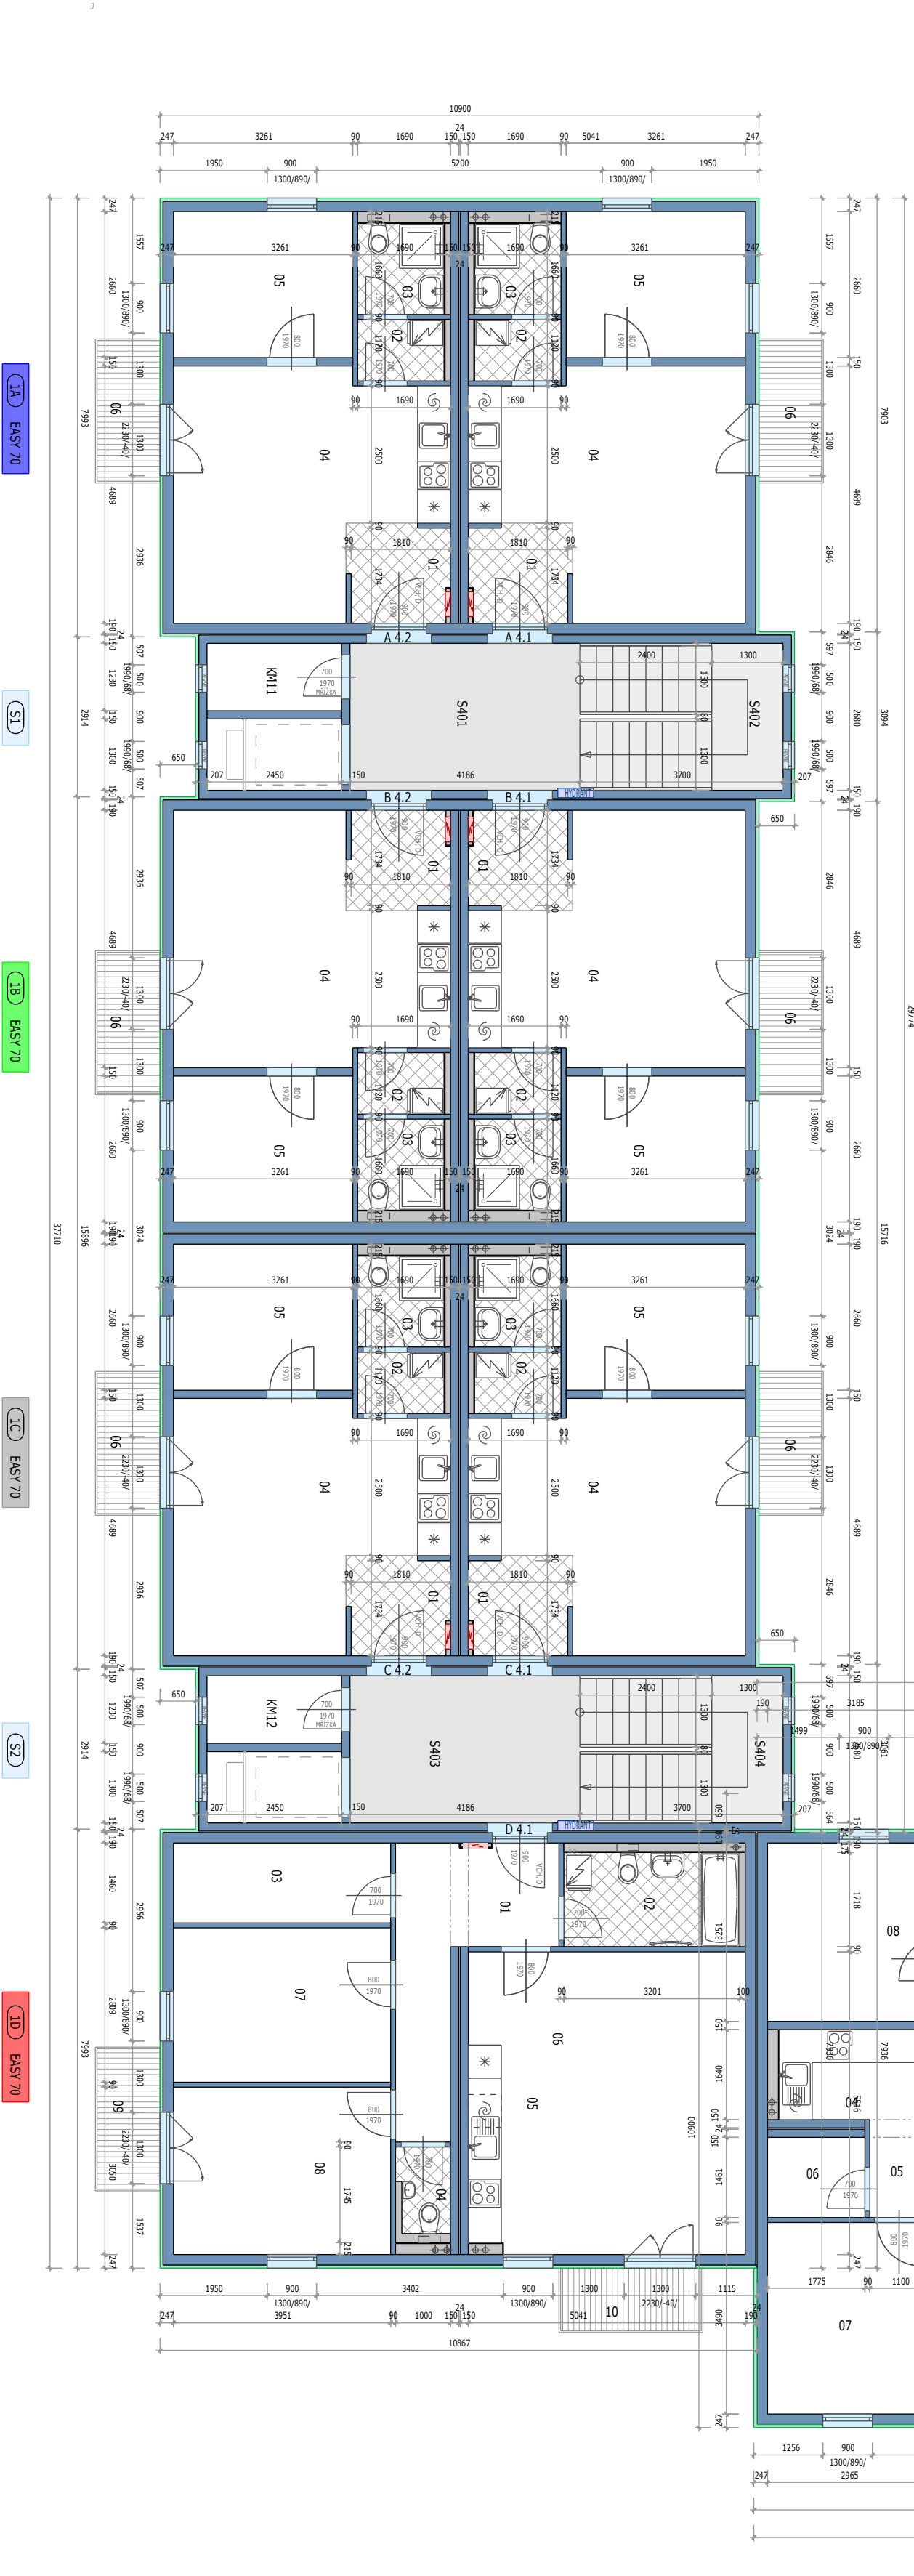


BYT - E 1.1		BYT - E 1.2		BYT - E 1.3		BYT - E 1.4		BYT - E 1.5		BYT - E 1.6		BYT - E 1.7		BYT - E 1.8		BYT - E 1.9		BYT - E 1.10		BYT - E 1.11		BYT - E 1.12		BYT - E 1.65	BYT - E 1.66	



BYTOVÝ DŮM 2

LEGENDA MÍSTNOSTÍ AÚP	
BYT - E 1.1		BYT - E 1.2		BYT - E 1.3		BYT - E 1.4		BYT - E 1.5		BYT - E 1.6		BYT - E 1.7		BYT - E 1.8		BYT - E 1.9		BYT - E 1.10		BYT - E 1.11		BYT - E 1.12		BYT -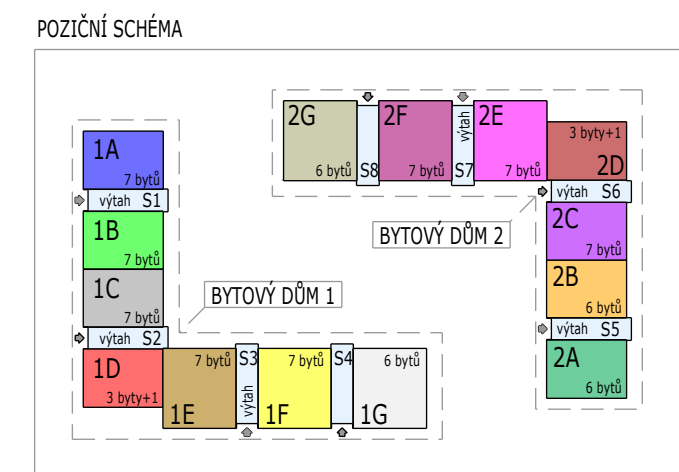

STAVĚNÍ ZÁMĚR:	
GARDEN PARK Kladno - KROČEHLAVY, VÝSTAVBA DVOU BYTOVÝCH DŮMŮ	
STUPEŇ DOKUMENTACE: PRO STAVEBNÍ ŘÍZENÍ	
PROJEKTANT:	RD PROJECT & PARTNERS S.r.o. třída Hrdinů 1288/55, 795 01 Rýmařov (CZ) www.rd-project.cz, info@rd-project.cz IČ: 27790533, tel: +420602123800
INVESTOR:	OKES Kladno, s. r. o., Španělská 742/6, Praha 2, PSČ: 120 00, IČ: 28885511
STAVĚNÍSTĚ:	Kladno, parc. č. 2880/76, 2880/85, 2880/222, 2880/224, KÚ: Kročehlavy
NÁZEV VÝKRESU:	PŮDORYS 4. NP
ČÍSLO VÝKRESU:	D1. 04
DATUM:	8.10.2013
MĚŘÍTKO:	1:100
FORMÁT:	A1