



A1 | A2 PŮDORYS 1.NP 1:50

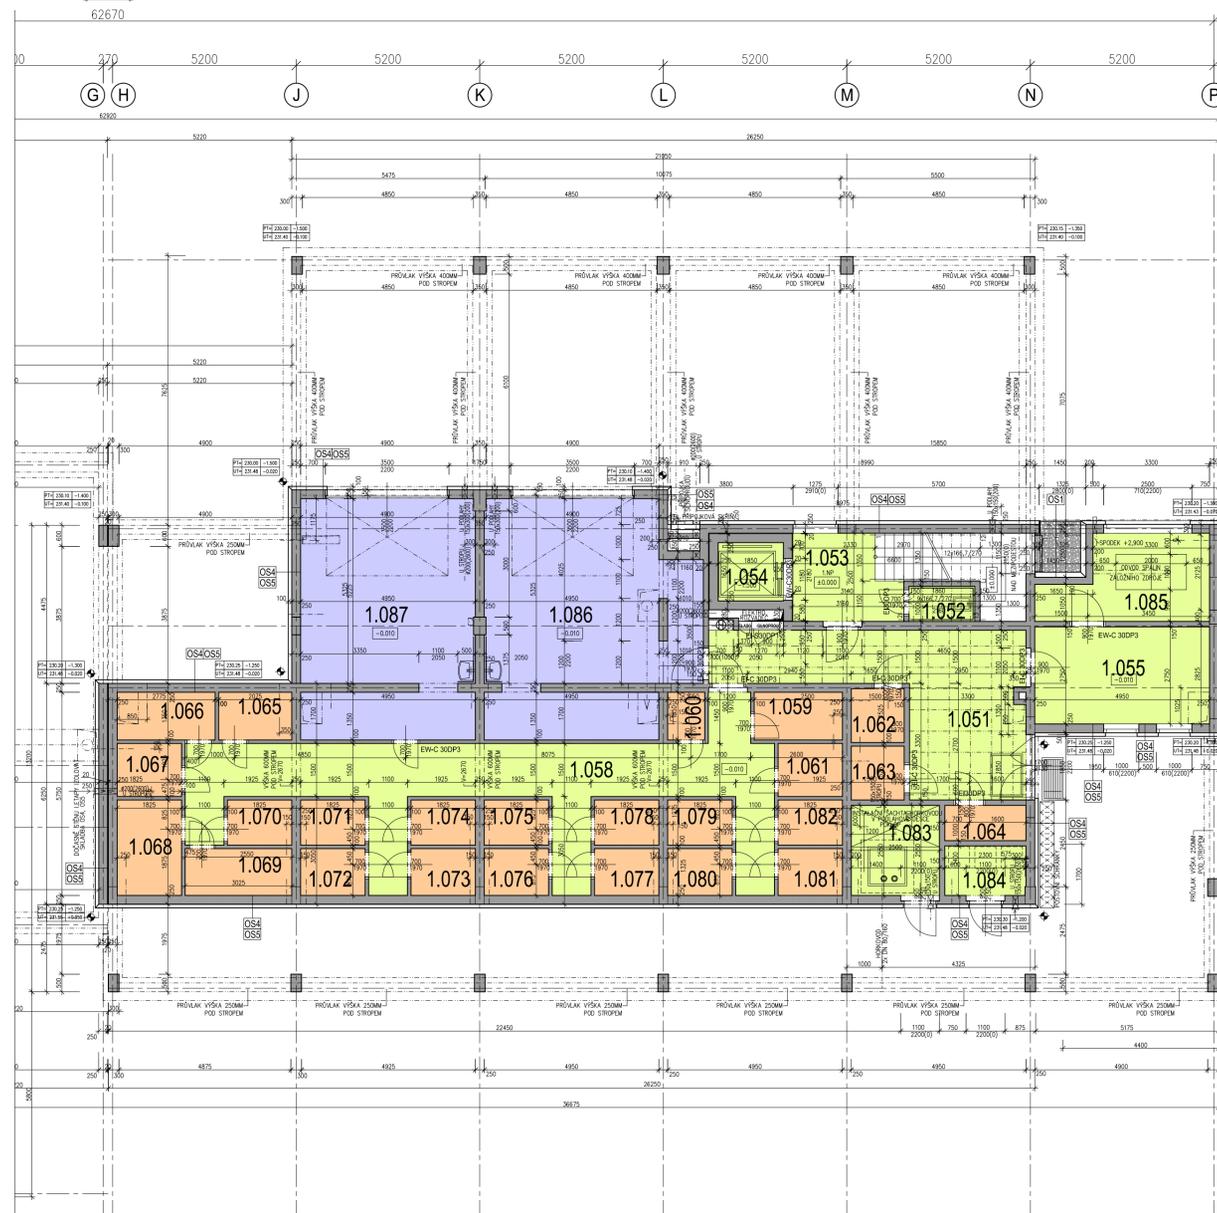

LEGENDA SPOLEČ. PROSTOR 1.NP

SPOLEČNÉ PROSTORY A2	
1.051	VSTUPNÍ HALA VSTUP A2 24,20
1.052	OKLID. KOMORA VSTUP A2 1,86
1.053	HUŠŤNÍ PROSTRA VSTUP A2 6,81
1.054	VÝTAHOVÁ ŠACHTA VSTUP A2 3,05
1.055	KOČKA KOČÁRKY 13,61
1.056	NEOSAZENO -
1.057	NEOSAZENO -
1.058	CHODBA KE SKLÍPKŮM 37,54
1.059	SKLEPNÍ KÓJE 3,38
1.060	SKLEPNÍ KÓJE 1,42
1.061	SKLEPNÍ KÓJE 2,74
1.062	SKLEPNÍ KÓJE 2,29
1.063	SKLEPNÍ KÓJE 2,29
1.064	SKLEPNÍ KÓJE 2,30
1.065	SKLEPNÍ KÓJE 2,80
1.066	SKLEPNÍ KÓJE 3,75
1.067	SKLEPNÍ KÓJE 2,74
1.068	SKLEPNÍ KÓJE 4,93
1.069	SKLEPNÍ KÓJE 4,00
1.070	SKLEPNÍ KÓJE 2,33
1.071	SKLEPNÍ KÓJE 2,33
1.072	SKLEPNÍ KÓJE 2,42
1.073	SKLEPNÍ KÓJE 2,42
1.074	SKLEPNÍ KÓJE 2,33
1.075	SKLEPNÍ KÓJE 2,33
1.076	SKLEPNÍ KÓJE 2,42
1.077	SKLEPNÍ KÓJE 2,42
1.078	SKLEPNÍ KÓJE 2,33
1.079	SKLEPNÍ KÓJE 2,33
1.080	SKLEPNÍ KÓJE 2,42
1.081	SKLEPNÍ KÓJE 2,42
1.082	SKLEPNÍ KÓJE 2,33
1.083	PŘEVÁZOVÉ STANICE 6,28
1.084	SEŘIŽOVNÁ SLABOPROUDU 3,22
1.085	ATIS + ZALOŽNÍ ŽRDOU 9,98
1.086	GAŘAZ 37,23
1.087	GAŘAZ 37,82

MĚŘÍTKO 1:100

 

PROJEKT PRAŽSKÁ ZÁPADNÍ
1.NP PŮDORYS

OBJEKT A2

catalog
1:100