


A1 A2 PŮDORYS 2.NP 1:50

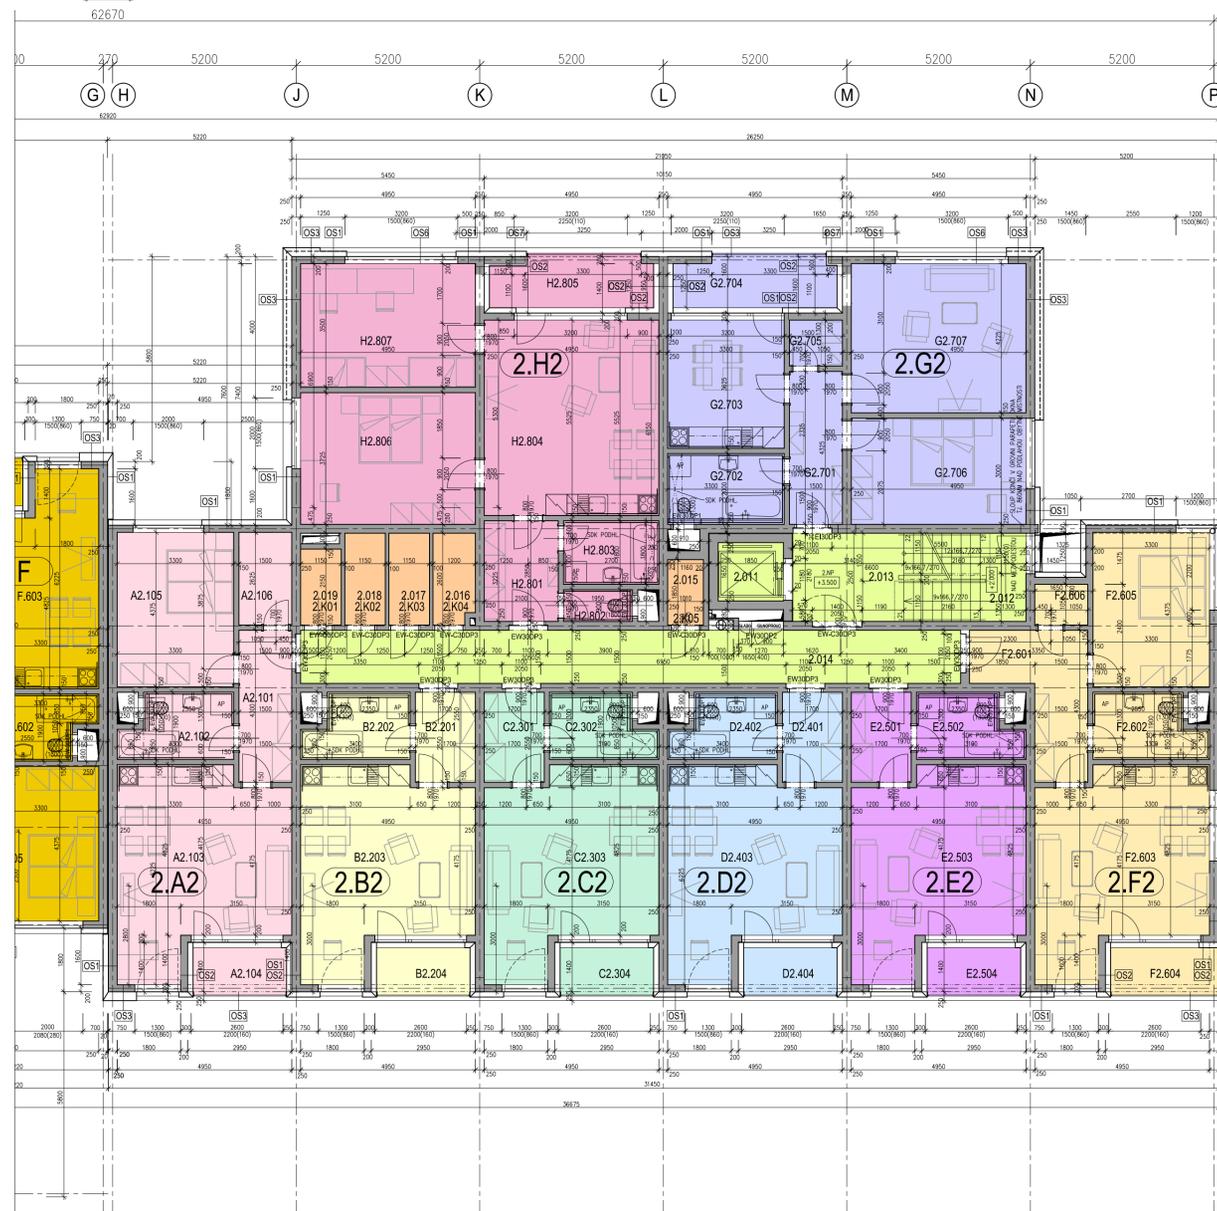


LEGENDA SPOLEČ. PROSTOR 2.NP

SPOLEČNÉ PROSTORY A2	POVRCHOVÁ PLOCHA
2.011 VYHODNÁ SÁDKA VSTUP A2	3,08
2.012 SCHODIŠTE VSTUP A2	9,33
2.013 HLAVNÍ PŘÍSTAVBA VSTUP A2	7,23
2.014 CHODBA VSTUP A2	28,05
2.015 SKLEPNÍ KOLE 2.K05	1,87
2.016 SKLEPNÍ KOLE 2.K04	3,15
2.017 SKLEPNÍ KOLE 2.K03	2,99
2.018 SKLEPNÍ KOLE 2.K02	2,99
2.019 SKLEPNÍ KOLE 2.K01	2,47

LEGENDA BYTŮ 2.NP - BLOK A2

BYTĚVÝ PRŮŘEZ	POVRCHOVÁ PLOCHA
A2.101 PŘÍSTAVBA	6,45
A2.102 KOUPELNA + WC	5,48
A2.103 OBYTNÝ PROSTOR + KK	25,33
A2.104 LOUŽE	3,55
A2.105 LOUŽE	14,44
A2.106 KIMORA	3,94
B2.201 PŘÍSTAVBA	4,33
B2.202 KOUPELNA + WC	5,10
B2.203 OBYTNÝ PROSTOR + KK	25,20
B2.204 LOUŽE	3,55
C2.301 PŘÍSTAVBA	4,33
C2.302 KOUPELNA + WC	5,10
C2.303 OBYTNÝ PROSTOR + KK	25,20
C2.304 LOUŽE	3,55
D2.401 PŘÍSTAVBA	4,33
D2.402 KOUPELNA + WC	5,10
D2.403 OBYTNÝ PROSTOR + KK	25,20
D2.404 LOUŽE	3,55
E2.501 PŘÍSTAVBA	4,33
E2.502 KOUPELNA + WC	5,10
E2.503 OBYTNÝ PROSTOR + KK	25,20
E2.504 LOUŽE	3,55
F2.601 PŘÍSTAVBA	9,23
F2.602 KOUPELNA + WC	5,48
F2.603 OBYTNÝ PROSTOR + KK	25,33
F2.604 LOUŽE	4,22
F2.605 LOUŽE	14,44
F2.606 KIMORA	1,73
G2.701 PŘÍSTAVBA	6,49
G2.702 KOUPELNA + WC	6,95
G2.703 KUCHYŇ	11,96
G2.704 LOUŽE	6,74
G2.705 KIMORA	1,95
G2.706 LOUŽE	14,85
G2.707 OBYVNÍ POKOJ	20,91
H2.801 PŘÍSTAVBA	5,98
H2.802 WC	1,76
H2.803 KOUPELNA	4,86
H2.804 OBYTNÝ PROSTOR + KK	27,35
H2.805 LOUŽE	6,70
H2.806 LOUŽE	18,44
H2.807 LOUŽE - DĚTSKÝ POKOJ	17,33

MĚŘÍTKO 1:100

 

PROJEKT PRAŽSKÁ ZÁPADNÍ OBJEKT A2  
2.NP PŮDORYS

katalog  
1:100