


A1 | A2

PŮDORYS 7.NP

1:50

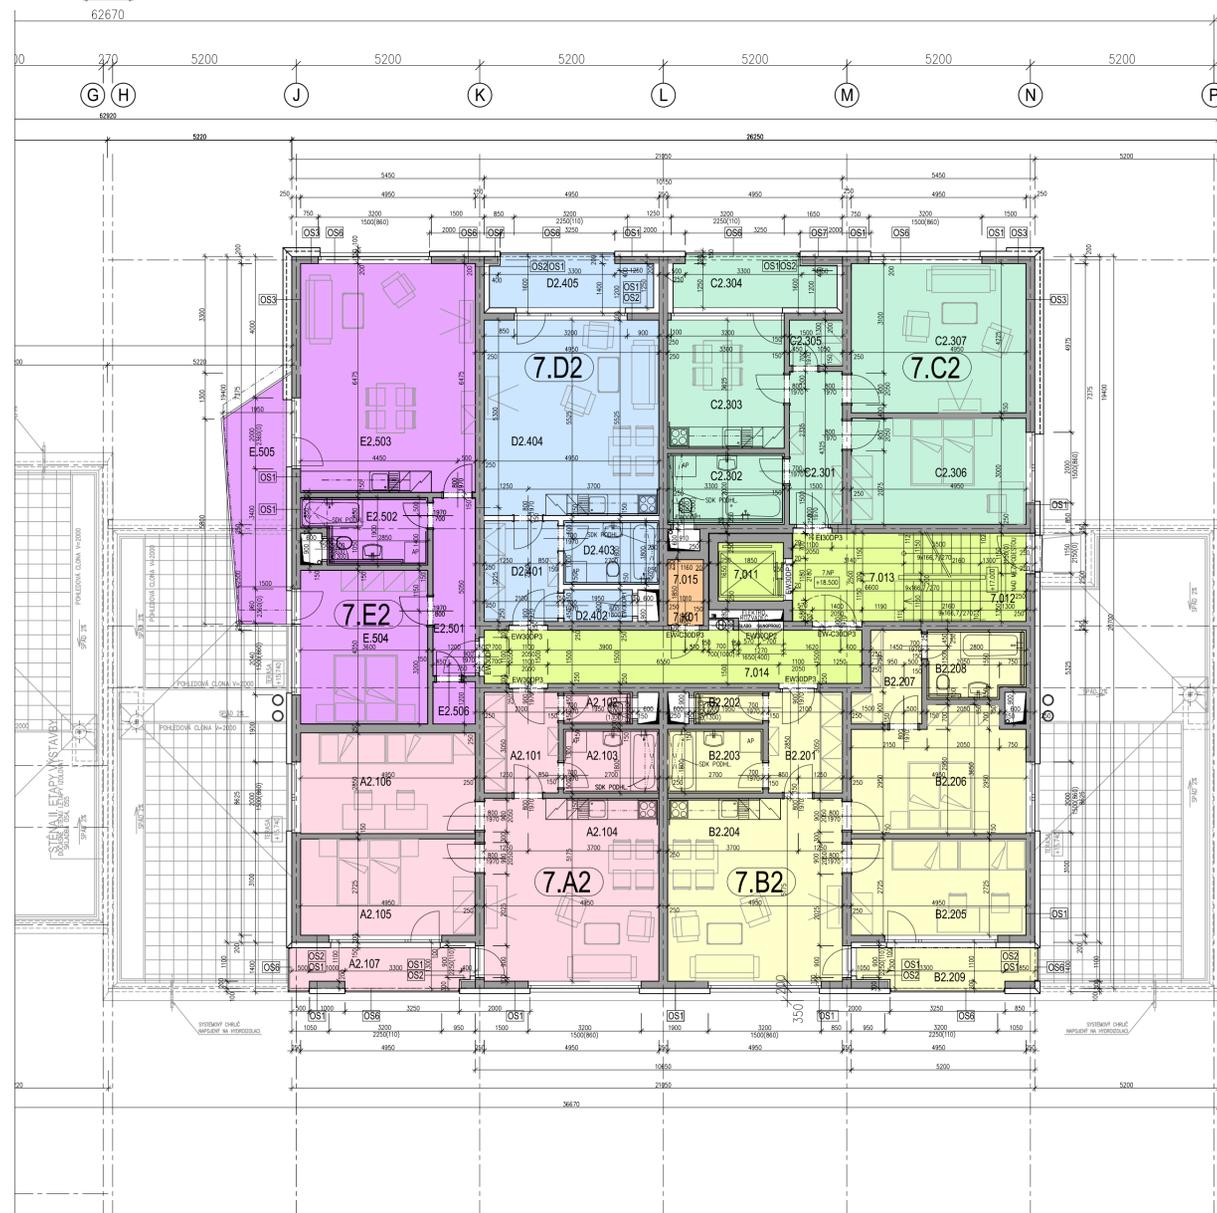


LEGENDA SPOLEČ. PROSTOR 7.NP

SPOLEČNÉ A2	PROSTOR	POVRCHOVÁ PLOCHA
7.D11	VÝHONNA SÁDKA VSTUP A2	3,05
7.D12	SCHODIŠTE VSTUP A2	9,33
7.D13	HUANÍ PROCESTA VSTUP A2	7,23
7.D14	CHODBA VSTUP A2	16,05
7.D15	SKLEPNÍ KÓLE 7.K01	1,87

LEGENDA BYTŮ 7.NP - BLOK A2

BYTĚ	PROSTOR	POVRCHOVÁ PLOCHA	
3+KK	A2.101	PŘEDSÍŇ	5,99
	A2.102	WC	1,75
	A2.103	KOUPELNA	4,86
	A2.104	OBYTNÝ PROSTOR + KK	25,62
	A2.105	LOŽNICE	13,49
3+KK	A2.106	LOŽNICE - DĚTSKÝ POKOJ	14,11
	A2.107	LOŽNICE	13,83
	B2.201	PŘEDSÍŇ	5,99
	B2.202	WC	1,75
	B2.203	KOUPELNA	4,86
2+1	B2.204	OBYTNÝ PROSTOR + KK	25,62
	B2.205	LOŽNICE - DĚTSKÝ POKOJ	13,49
	B2.206	LOŽNICE	14,84
	B2.207	SÁDKA	4,34
	B2.208	KOUPELNA + WC	5,20
1+KK	B2.209	LOŽNICE	5,65
	B2.210	PŘEDSÍŇ	6,49
	B2.211	KOUPELNA + WC	6,80
	B2.212	KUCHYŇ	11,96
	B2.213	LOŽNICE	6,60
2+KK	B2.214	KMORNA	1,95
	B2.215	LOŽNICE	14,85
	B2.216	OBYTNÝ PROSTOR + KK	27,35
	B2.217	LOŽNICE	6,64
	B2.218	KMORNA	1,44

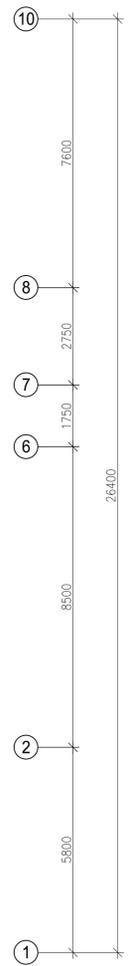

MĚŘÍTKO 1:100

