


A1 | A2 PŮDORYS 8.NP 1:50

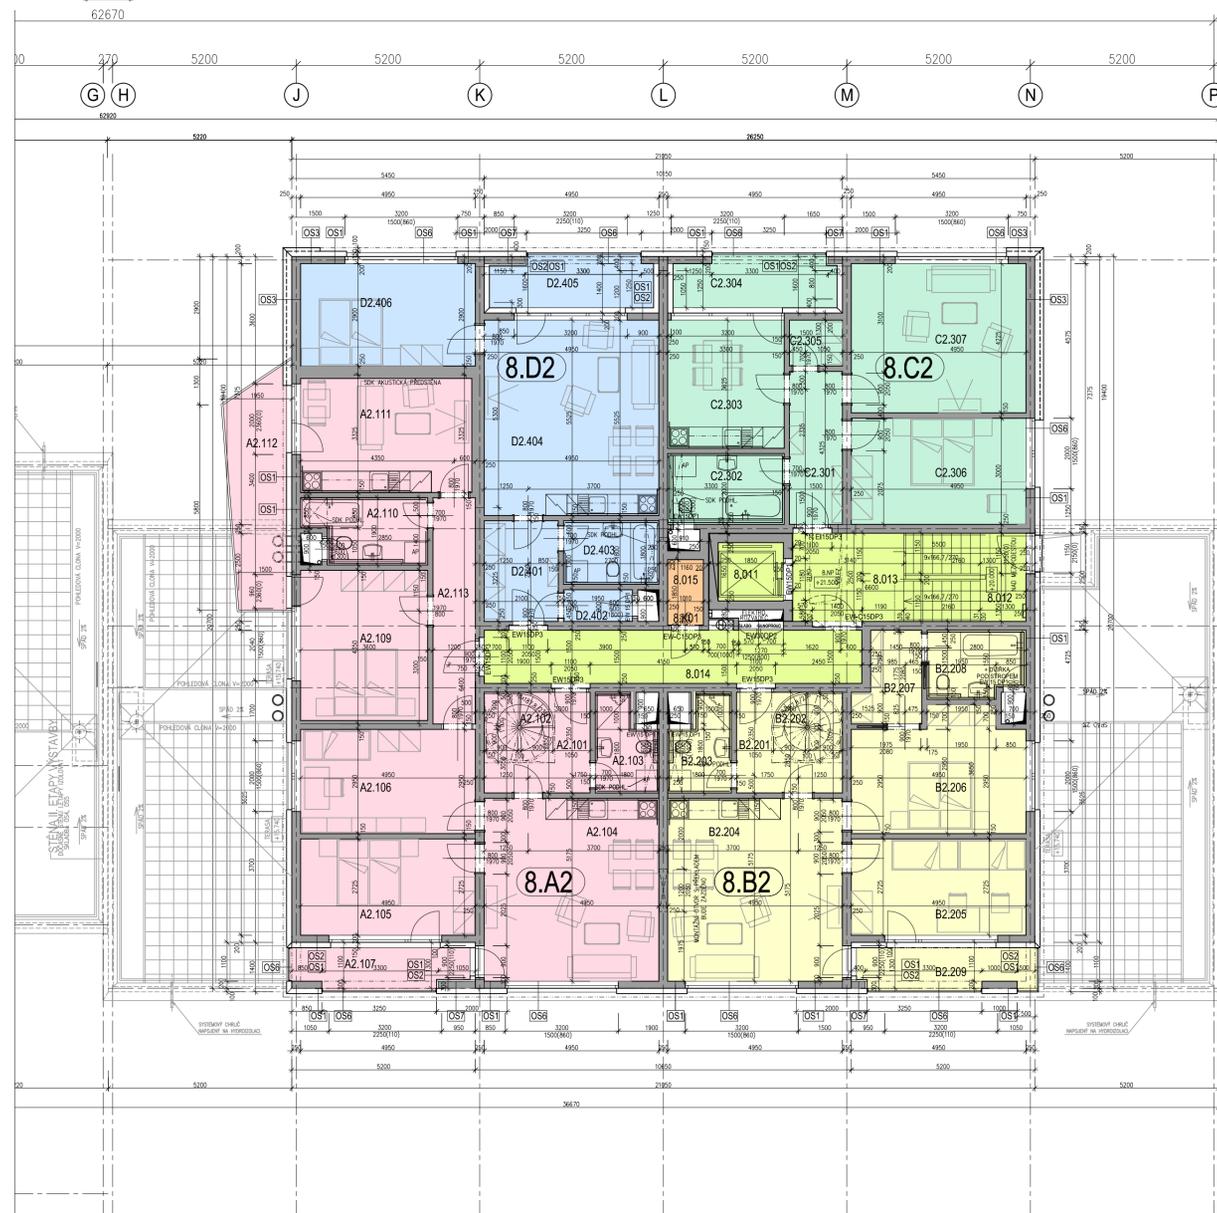


LEGENDA SPOLEČ. PROSTOR 8.NP

SPOLEČNÉ A2	ROZSAH	POVRCH
8.011	VÝHONNA ŠACHTA VSTUP A2	3,05
8.012	SCHODIŠTE VSTUP A2	9,33
8.013	HUŠŤI PROSTRA VSTUP A2	7,23
8.014	CHODBA VSTUP A2	16,05
8.015	SKLEPNÍ KÓLE 8.K01	1,87

LEGENDA BYTŮ 8.NP - BLOK A2

BYT	ROZSAH	POVRCH	
5+KK	A2.101	PŘEDSÍŇ	8,55
	A2.102	TOČIČE SCHODIŠTE	-
	A2.103	KOUPELNA + WC	4,34
	A2.104	OBYTNÍ PROSTOR + KK	25,62
	A2.105	LOŽNICE	13,49
3+KK	A2.106	LOŽNICE	14,60
	A2.107	LOŽNICE	3,65
	A2.108	NEOBRAZENO	-
	A2.109	LOŽNICE	15,30
	A2.110	KOUPELNA + WC	6,05
2+1	A2.111	PRACOVNA + KK	15,64
	A2.112	BALKÓN	10,15
	A2.113	PŘEDSÍŇ	3,68
	B2.201	PŘEDSÍŇ	8,55
	B2.202	TOČIČE SCHODIŠTE	-
2+KK	B2.203	KOUPELNA + WC	4,34
	B2.204	OBYTNÍ PROSTOR + KK	25,62
	B2.205	LOŽNICE - DĚTSKÝ POKOJ	13,49
	B2.206	LOŽNICE	15,97
	B2.207	ŠATNA	4,34
2+KK	B2.208	KOUPELNA + WC	5,16
	B2.209	LOŽNICE	5,83
	C2.301	PŘEDSÍŇ	6,49
	C2.302	KOUPELNA + WC	6,60
	C2.303	KUCHYŇ	11,96
2+KK	C2.304	LOŽNICE	6,64
	C2.304	KIMORA	1,95
	C2.306	LOŽNICE	14,85
	C2.307	OBYTNÍ POKOJ	20,81
	D2.401	PŘEDSÍŇ	5,98
2+KK	D2.402	KIMORA	1,76
	D2.403	KOUPELNA + WC	4,86
	D2.404	OBYTNÍ PROSTOR + KK	27,35
	D2.405	LOŽNICE	6,60
	D2.406	LOŽNICE	14,36

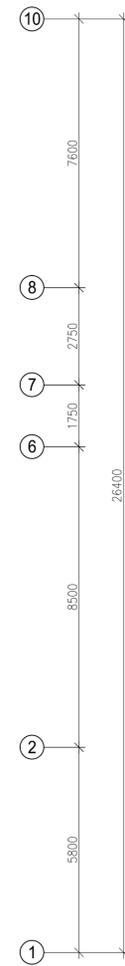

MĚŘÍTKO 1:100 0 1m 2m 3m 4m 5m

