


# BYTOVÝ DŮM B - SCHÉMA PŮDORYSU 1.NP

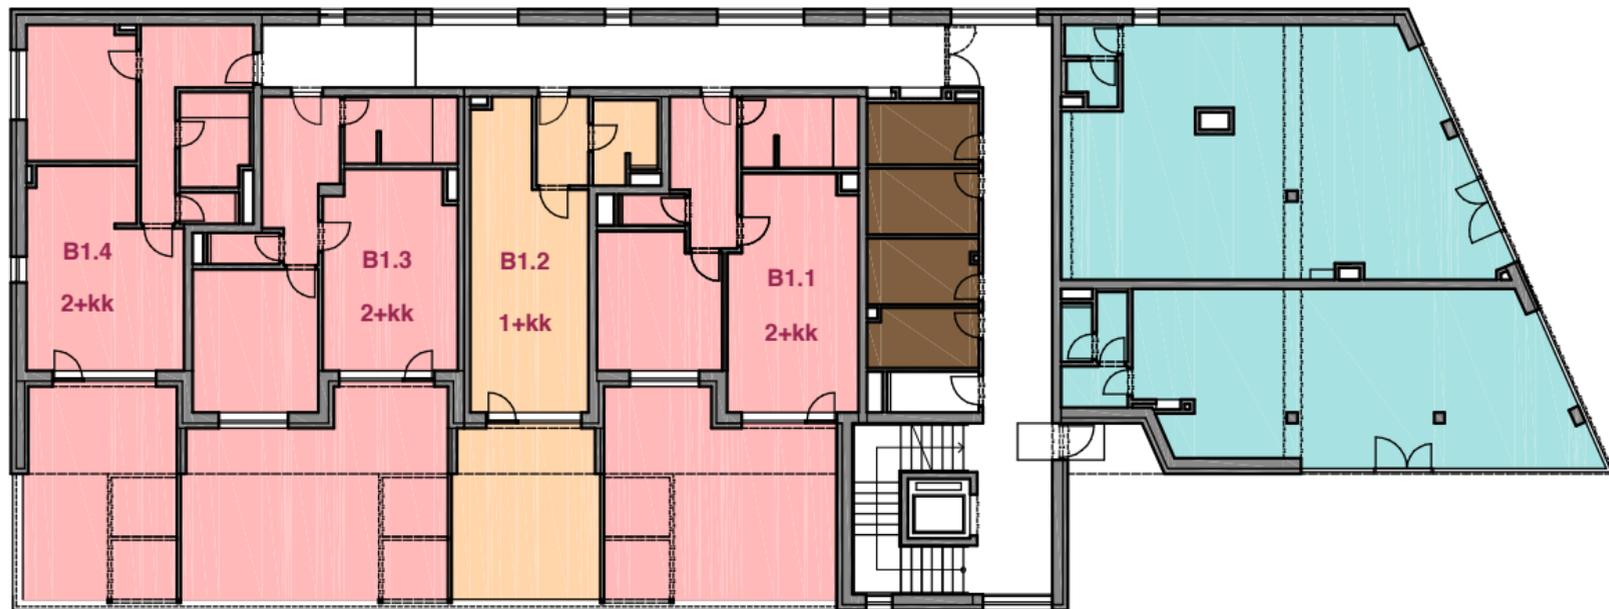

MĚŘÍTKO 1:300

