


BYTOVÝ DŮM B - SCHÉMA PŮDORYSU 3.NP

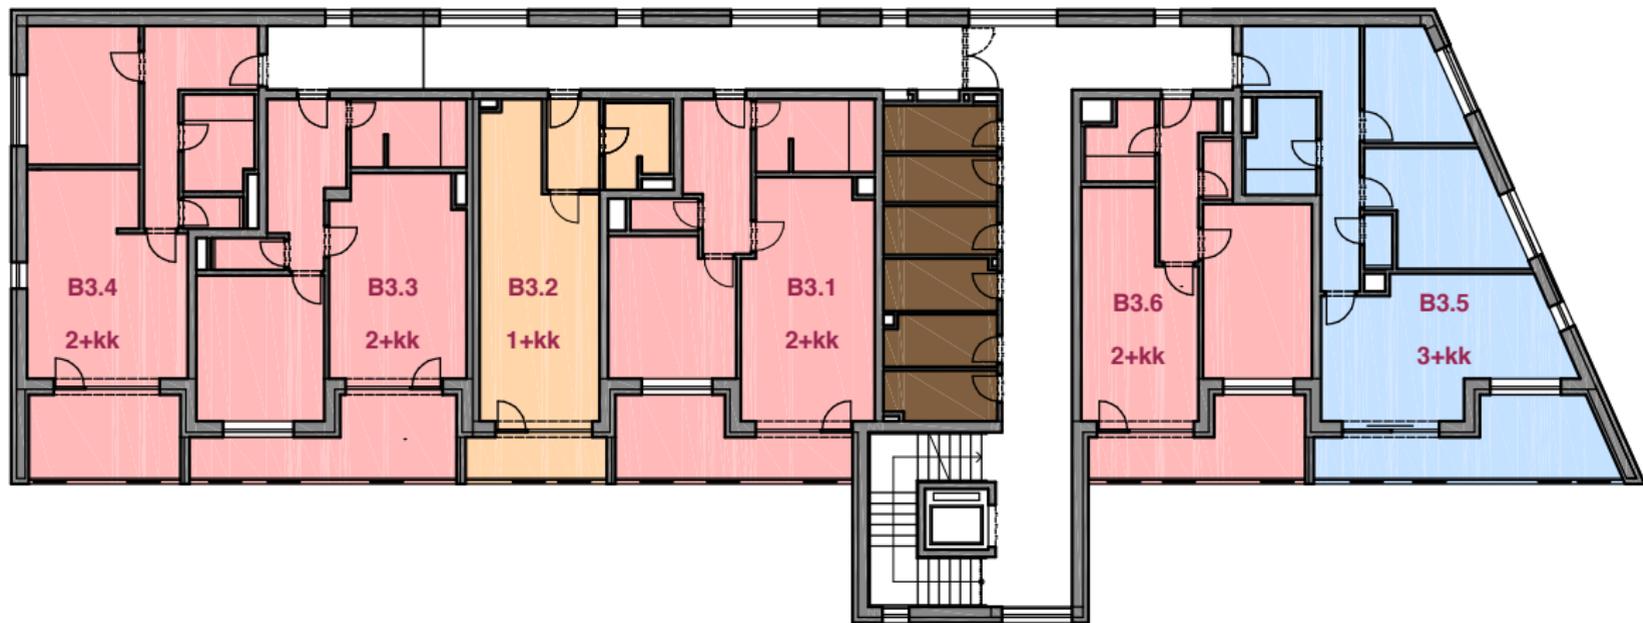

MĚŘÍTKO 1:300

