


PŮDORYS 4.NP

1:100, 1:1

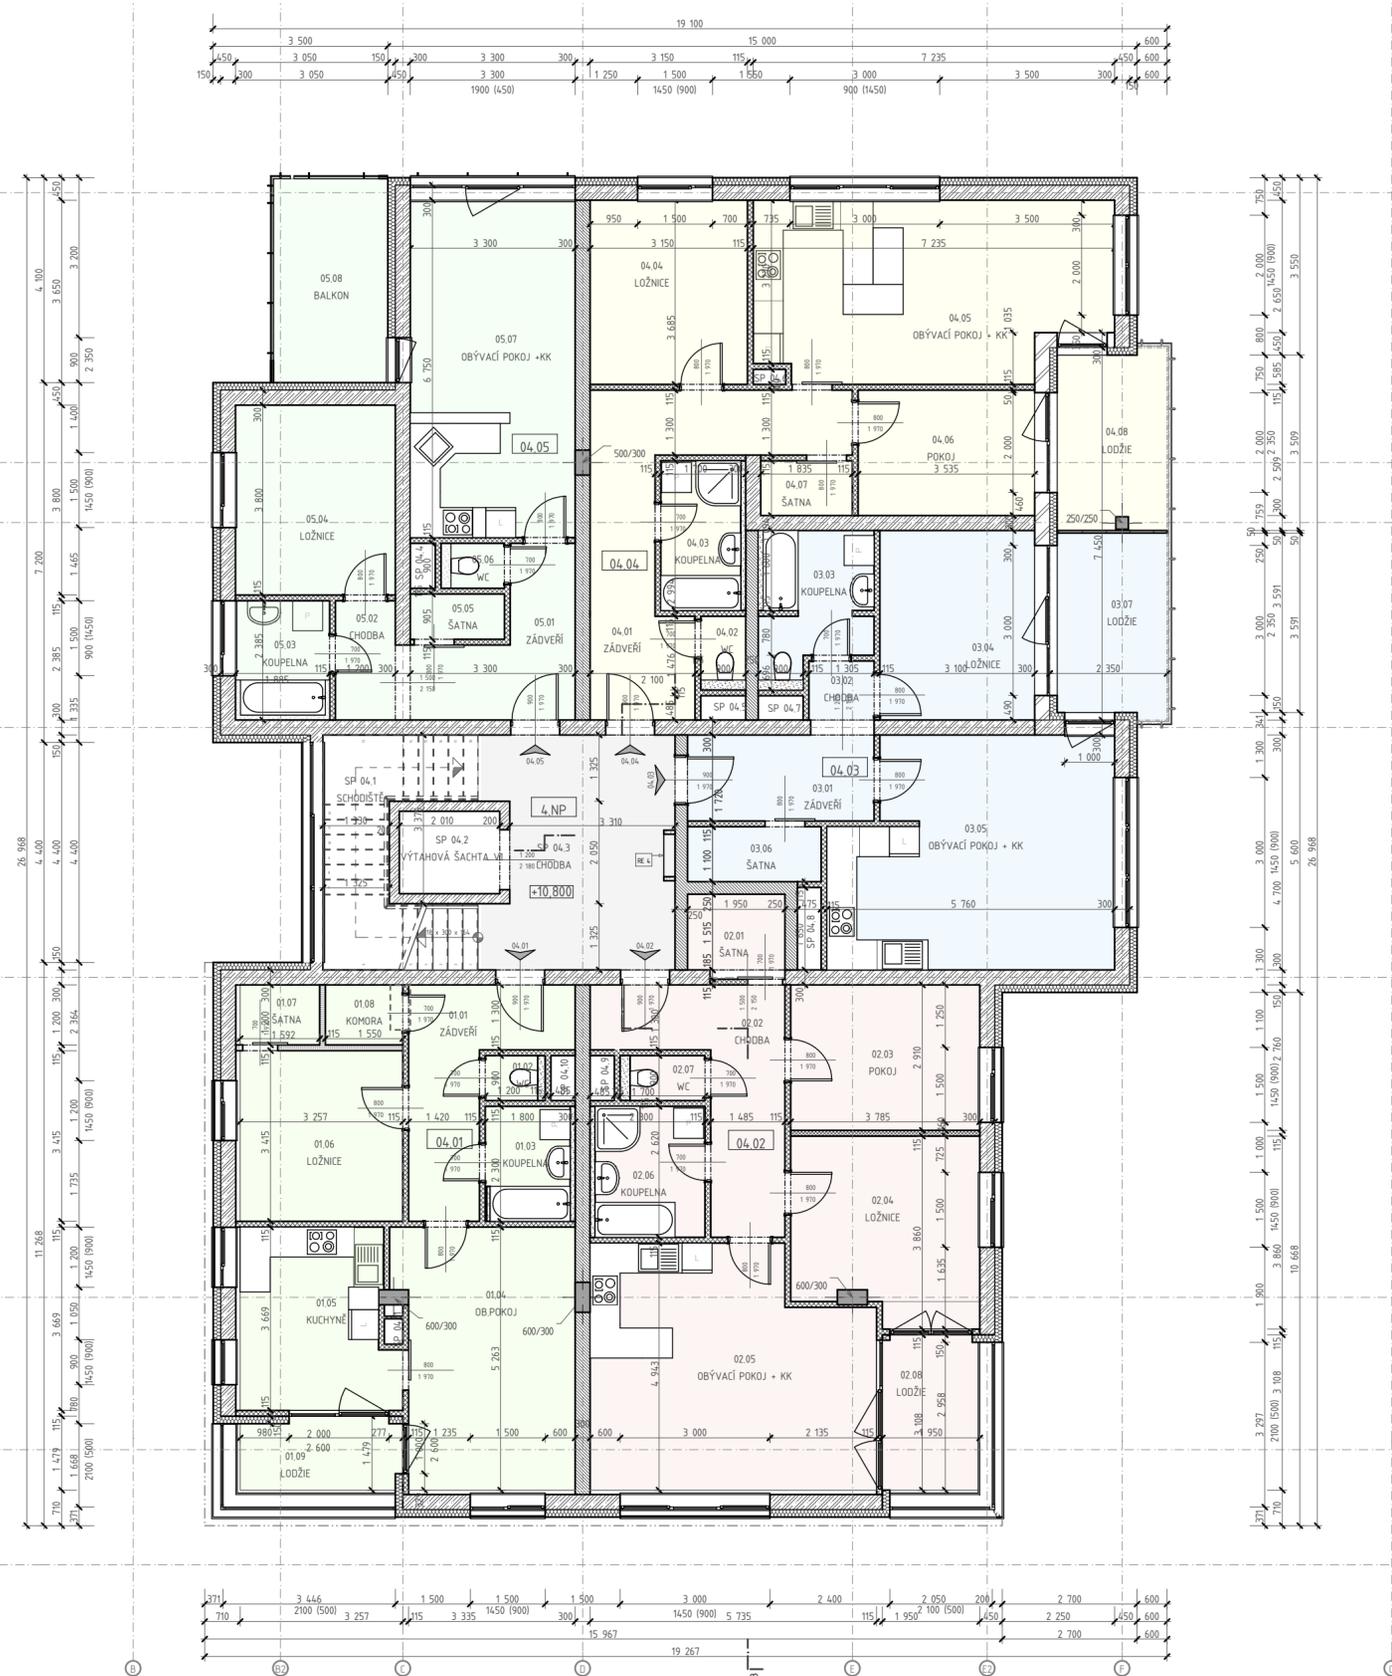

OZN.	NÁZEV MÍSTNOSTI	PLOCHA [m ²]	OZN.	NÁZEV MÍSTNOSTI	PLOCHA [m ²]	OZN.	NÁZEV MÍSTNOSTI	PLOCHA [m ²]
BYT 04.01 2+1	01.01 ZÁDVEŘÍ	9,21	BYT 04.04 3+KK	04.01 ZÁDVEŘÍ	15,38	SP 04.11	ŠACHTA	0,19
	01.02 WC	1,08		04.02 WC	1,33			34,26 m²
	01.03 KOUPELNA	4,14		04.03 KOUPELNA	5,09			375,57 m²
	01.04 OB.POKOJ	18,03		04.04 LOŽNICE	11,61			
	01.05 KUCHYNĚ	10,89		04.05 OBÝVACÍ POKOJ + KK	24,69			
	01.06 LOŽNICE	11,12		04.06 POKOJ	8,87			
	01.07 ŠATNA	1,91		04.07 ŠATNA	2,01			
	01.08 KOMORA	1,86			68,98 m²			
		58,24 m²	BYT 04.04 3+KK	04.08 LODŽIE	7,81			
BYT 04.01 2+1	01.09 LODŽIE	4,58			7,81 m²			
		4,58 m²	BYT 04.05 2+KK	05.01 ZÁDVEŘÍ	7,60			
BYT 04.02 3+KK	02.01 ŠATNA	2,95		05.02 CHODBA	2,86			
	02.02 CHODBA	10,64		05.03 KOUPELNA	4,50			
	02.03 POKOJ	11,01		05.04 LOŽNICE	12,16			
	02.04 LOŽNICE	13,46		05.05 ŠATNA	1,71			
	02.05 OBÝVACÍ POKOJ + KK	26,44		05.06 WC	1,14			
	02.06 KOUPELNA	6,03		05.07 OBÝVACÍ POKOJ +KK	22,27			
	02.07 WC	1,53			52,24 m²			
		72,06 m²	BYT 04.05 2+KK	05.08 BALKON	9,43			
BYT 04.02 3+KK	02.08 LODŽIE	6,02			9,43 m²			
		6,02 m²	SP 04	SP 04.1 SCHODIŠTĚ	10,50			
BYT 04.03 2+KK	03.01 ZÁDVEŘÍ	6,42		SP 04.2 VÝTAHOVÁ ŠACHTA ..	3,32			
	03.02 CHODBA	1,54		SP 04.3 CHODBA	17,08			
	03.03 KOUPELNA	6,27		SP 04.4 ŠACHTA	0,45			
	03.04 LOŽNICE	11,75		SP 04.5 ŠACHTA	0,44			
	03.05 OBÝVACÍ POKOJ + KK	25,04		SP 04.6 ŠACHTA	0,18			
	03.06 ŠATNA	2,94		SP 04.7 ŠACHTA	0,44			
		53,96 m²		SP 04.8 ŠACHTA	0,78			
BYT 04.03 2+KK	03.07 LODŽIE	7,99		SP 04.9 ŠACHTA	0,44			
		7,99 m²		SP 04.10 ŠACHTA	0,44			

±0,000 = +212,000 m.n.m.

VÝŠKOVÝ SYSTÉM: Bpv SOUŘADNICOVÝ SYSTÉM: S-JTSK

GENERÁLNÍ PROJEKTANT : ING. JAN BOMBERA AUTORIZACE ČKAIT 1200895 IČO 126 791 86		Ing. JAN BOMBERA TOLSTĚHO 192/4, 779 00 OLOMOUC tel: 603 467 841 jan.bombera@email.cz	
ZODPOVĚDNÝ PROJEKTANT : ING. JAN BOMBERA		ČÍSLO PARÉ RAŽITKO	
VYPRACOVAL : ING. JAN BOMBERA		ČÍSLO VÝKRESU D.1.1.7	
PROFESE STAVEBNÍ ČÁST FORMÁT 1 x A2	STUPEŇ DSP ČÍSLO ZAKÁZKY P-2013/03	DATUM 06/2014 OBEC OLOMOUC	INVESTOR : K - stav stavební a.s., U Panelárny 588/7, 772 00 OLOMOUC
AKCE : "POLYFUNKČNÍ OBJEKT NÁROŽÍ, ul. Schweitzerova, OLOMOUC" na parcele č. 5/8 v k. ú. Nové Sady u Olomouce			
VÝKRES : PŮDORYS 4.NP		MĚŘÍTKO 1:100, 1:1	

