


SO.01, SO.02, SO.03 - BYTOVÝ DŮM A1, A2, A3  
 PŮDORYS 1.NP  
 M 1:100

SO.01 - BYTOVÝ DŮM "A1"

SO.02 - BYTOVÝ DŮM "A2"

SO.03 - BYTOVÝ DŮM "A3"

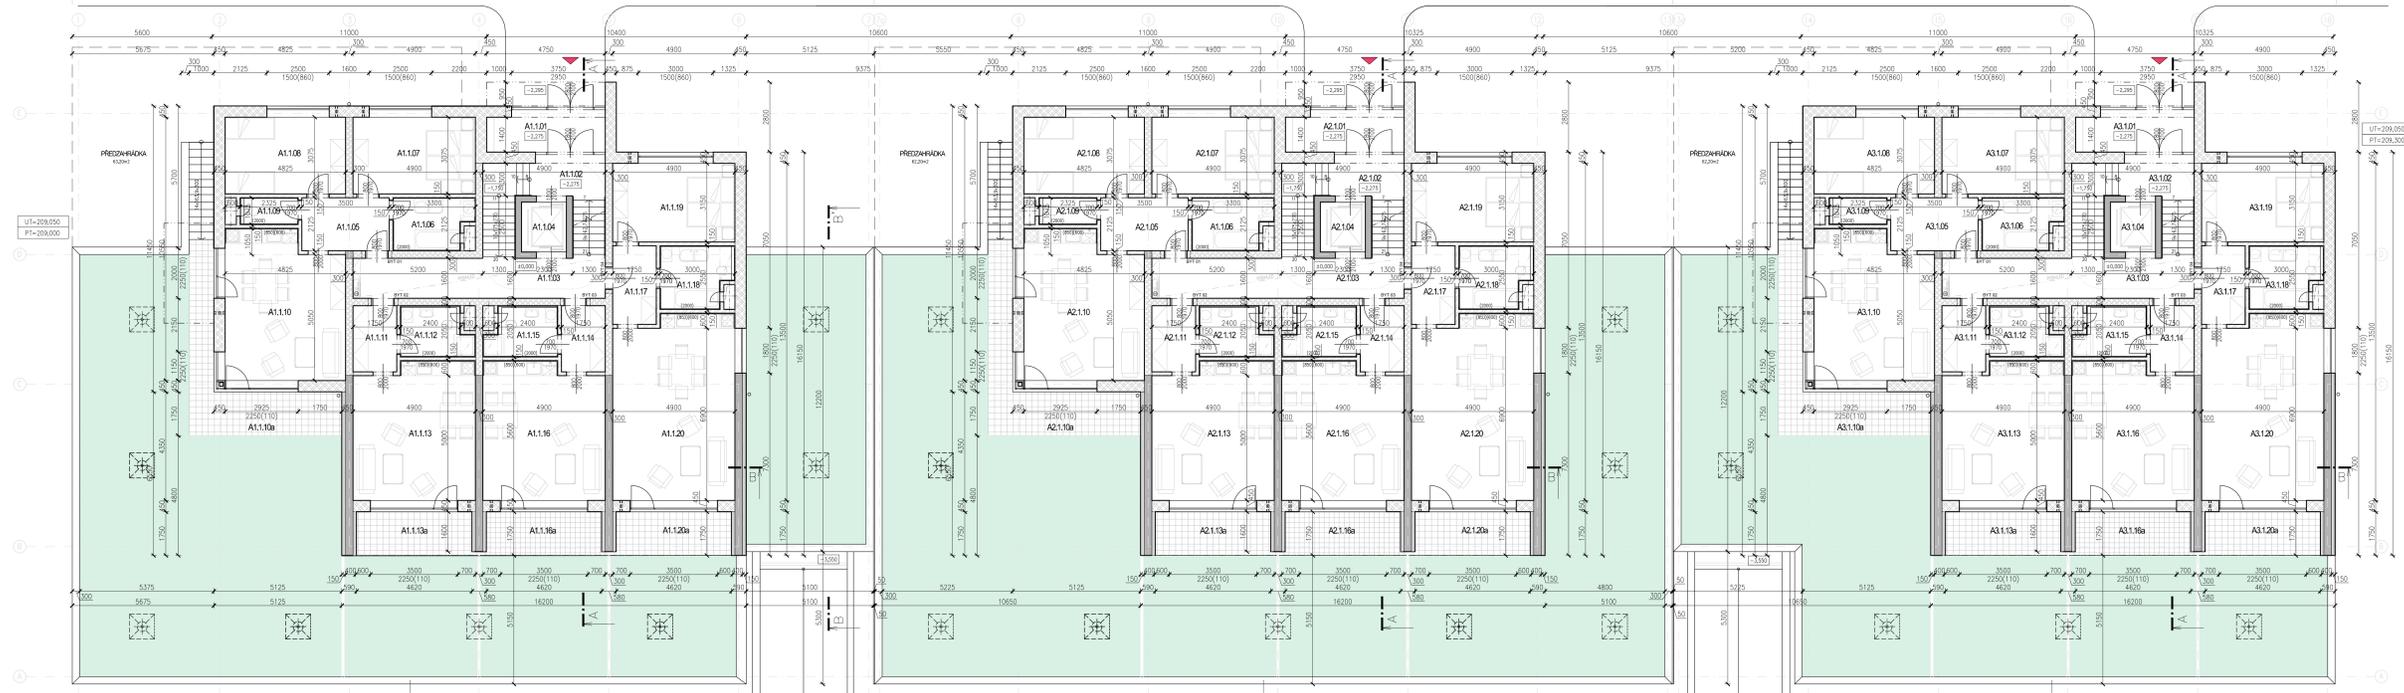

**LEGENDA MĚSTNOSTI - SO.01 - A1 BYTOVÝ DŮM - 1.NP**

Číslo	Opis místnosti	Podlaží [m2]	Podlaží	Strop	Podlaha
<b>SPOLUČNÉ ZAŘADĚNÍ BYTOVÝCH DOMŮ</b>					
A1.101	OKENÍ	7,80	KERAM. SLAŇKA	HEŘMĚNÁ	-
A1.102	OKENÍ	13,70	KERAM. SLAŇKA	HEŘMĚNÁ	-
A1.103	OKENÍ	16,16	KERAM. SLAŇKA	HEŘMĚNÁ	-
A1.104	OKENÍ	8,80	-	-	-
<b>BYT E01 - 3+kk</b>					
A1.105	TERASA	5,44	KERAM. SLAŇKA	HEŘMĚNÁ	TERASOVÝ BRICK
A1.106	KUCHYŇKA	5,87	KERAM. SLAŇKA	HEŘMĚNÁ	TERASOVÝ BRICK
A1.107	LŮŽNICE	15,10	KERAM. SLAŇKA	HEŘMĚNÁ	-
A1.108	KUPELNĚ	7,40	KERAM. SLAŇKA	HEŘMĚNÁ	-
A1.109	WC	2,42	KERAM. SLAŇKA	HEŘMĚNÁ	TERASOVÝ BRICK
A1.110	SPRACOVÁNÍ POKLAD + KUCHYŇKA	27,00	KERAM. SLAŇKA	HEŘMĚNÁ	TERASOVÝ BRICK
A1.111	TERASA	9,82	KERAM. SLAŇKA	HEŘMĚNÁ	TERASOVÝ BRICK
A1.112	TERASA	8,20	KERAM. SLAŇKA	HEŘMĚNÁ	TERASOVÝ BRICK
<b>BYT E02 - 1+kk</b>					
A1.113	OKENÍ	4,85	KERAM. SLAŇKA	HEŘMĚNÁ	TERASOVÝ BRICK
A1.114	KUCHYŇKA + WC	5,18	KERAM. SLAŇKA	HEŘMĚNÁ	TERASOVÝ BRICK
A1.115	SPRACOVÁNÍ POKLAD + KUCHYŇKA	26,20	KERAM. SLAŇKA	HEŘMĚNÁ	TERASOVÝ BRICK
A1.116	TERASA	8,28	KERAM. SLAŇKA	HEŘMĚNÁ	TERASOVÝ BRICK
<b>BYT E03 - 1+kk</b>					
A1.117	OKENÍ	4,85	KERAM. SLAŇKA	HEŘMĚNÁ	TERASOVÝ BRICK
A1.118	KUCHYŇKA + WC	5,18	KERAM. SLAŇKA	HEŘMĚNÁ	TERASOVÝ BRICK
A1.119	SPRACOVÁNÍ POKLAD + KUCHYŇKA	26,20	KERAM. SLAŇKA	HEŘMĚNÁ	TERASOVÝ BRICK
A1.120	TERASA	8,28	KERAM. SLAŇKA	HEŘMĚNÁ	TERASOVÝ BRICK

**LEGENDA MATERIÁLŮ**

	ZIDVA OKENNĚ Z CHELMICKÝCH BLOKŮ - THERM 44 PROFÍ
	ZIDVA VNITŘNĚ Z CHELMICKÝCH BLOKŮ - THERM ARU 30 P+D
	ZIDVA PRŮČKOVĚ - PRŮČKOVY 11,5 ARU
	ŽELEZOBETON
	PROSTÝ BETON
	ROSTLÝ TERÉN
	ZELENÁ TERASA

**LEGENDA MĚSTNOSTI - SO.02 - A2 BYTOVÝ DŮM - 1.NP**

Číslo	Opis místnosti	Podlaží [m2]	Podlaží	Strop	Podlaha
<b>SPOLUČNÉ ZAŘADĚNÍ BYTOVÝCH DOMŮ</b>					
A2.101	OKENÍ	7,80	KERAM. SLAŇKA	HEŘMĚNÁ	-
A2.102	OKENÍ	13,70	KERAM. SLAŇKA	HEŘMĚNÁ	-
A2.103	OKENÍ	16,16	KERAM. SLAŇKA	HEŘMĚNÁ	-
A2.104	OKENÍ	8,80	-	-	-
<b>BYT E04 - 3+kk</b>					
A2.105	TERASA	5,44	KERAM. SLAŇKA	HEŘMĚNÁ	TERASOVÝ BRICK
A2.106	KUCHYŇKA	5,87	KERAM. SLAŇKA	HEŘMĚNÁ	TERASOVÝ BRICK
A2.107	LŮŽNICE	15,10	KERAM. SLAŇKA	HEŘMĚNÁ	-
A2.108	KUPELNĚ	7,40	KERAM. SLAŇKA	HEŘMĚNÁ	-
A2.109	WC	2,42	KERAM. SLAŇKA	HEŘMĚNÁ	TERASOVÝ BRICK
A2.110	SPRACOVÁNÍ POKLAD + KUCHYŇKA	27,00	KERAM. SLAŇKA	HEŘMĚNÁ	TERASOVÝ BRICK
A2.111	TERASA	9,82	KERAM. SLAŇKA	HEŘMĚNÁ	TERASOVÝ BRICK
A2.112	TERASA	8,20	KERAM. SLAŇKA	HEŘMĚNÁ	TERASOVÝ BRICK
<b>BYT E05 - 1+kk</b>					
A2.113	OKENÍ	4,85	KERAM. SLAŇKA	HEŘMĚNÁ	TERASOVÝ BRICK
A2.114	KUCHYŇKA + WC	5,18	KERAM. SLAŇKA	HEŘMĚNÁ	TERASOVÝ BRICK
A2.115	SPRACOVÁNÍ POKLAD + KUCHYŇKA	26,20	KERAM. SLAŇKA	HEŘMĚNÁ	TERASOVÝ BRICK
A2.116	TERASA	8,28	KERAM. SLAŇKA	HEŘMĚNÁ	TERASOVÝ BRICK
<b>BYT E06 - 1+kk</b>					
A2.117	OKENÍ	4,85	KERAM. SLAŇKA	HEŘMĚNÁ	TERASOVÝ BRICK
A2.118	KUCHYŇKA + WC	5,18	KERAM. SLAŇKA	HEŘMĚNÁ	TERASOVÝ BRICK
A2.119	SPRACOVÁNÍ POKLAD + KUCHYŇKA	26,20	KERAM. SLAŇKA	HEŘMĚNÁ	TERASOVÝ BRICK
A2.120	TERASA	8,28	KERAM. SLAŇKA	HEŘMĚNÁ	TERASOVÝ BRICK

**POZNÁMKY**

- OKENNĚ ZIDVA JE VYJEDNĚNÁ Z KERAMICKÝCH BLOKŮ TYPU THERM TL440mm
- VEJŠTĚVNĚ STĚNY JSOU VYJEDNĚNÉ Z KERAMICKÝCH BLOKŮ TYPU THERM ARU TL 300mm
- OKENÍ S POKROVEM POKRYTÍM OKENÍM V POKRYVĚ BEZPEČNOSTNÍM ŘEŠENÍ STAVBY
- PRŮČKOVĚ ZIDVA JE NAVRŽENÁ Z KERAMICKÝCH PRŮČKOVĚ TL140mm

**LEGENDA MĚSTNOSTI - SO.03 - A3 BYTOVÝ DŮM - 1.NP**

Číslo	Opis místnosti	Podlaží [m2]	Podlaží	Strop	Podlaha
<b>SPOLUČNÉ ZAŘADĚNÍ BYTOVÝCH DOMŮ</b>					
A3.101	OKENÍ	7,80	KERAM. SLAŇKA	HEŘMĚNÁ	-
A3.102	OKENÍ	13,70	KERAM. SLAŇKA	HEŘMĚNÁ	-
A3.103	OKENÍ	16,16	KERAM. SLAŇKA	HEŘMĚNÁ	-
A3.104	OKENÍ	8,80	-	-	-
<b>BYT E07 - 3+kk</b>					
A3.105	TERASA	5,44	KERAM. SLAŇKA	HEŘMĚNÁ	TERASOVÝ BRICK
A3.106	KUCHYŇKA	5,87	KERAM. SLAŇKA	HEŘMĚNÁ	TERASOVÝ BRICK
A3.107	LŮŽNICE	15,10	KERAM. SLAŇKA	HEŘMĚNÁ	-
A3.108	KUPELNĚ	7,40	KERAM. SLAŇKA	HEŘMĚNÁ	-
A3.109	WC	2,42	KERAM. SLAŇKA	HEŘMĚNÁ	TERASOVÝ BRICK
A3.110	SPRACOVÁNÍ POKLAD + KUCHYŇKA	27,00	KERAM. SLAŇKA	HEŘMĚNÁ	TERASOVÝ BRICK
A3.111	TERASA	9,82	KERAM. SLAŇKA	HEŘMĚNÁ	TERASOVÝ BRICK
A3.112	TERASA	8,20	KERAM. SLAŇKA	HEŘMĚNÁ	TERASOVÝ BRICK
<b>BYT E08 - 1+kk</b>					
A3.113	OKENÍ	4,85	KERAM. SLAŇKA	HEŘMĚNÁ	TERASOVÝ BRICK
A3.114	KUCHYŇKA + WC	5,18	KERAM. SLAŇKA	HEŘMĚNÁ	TERASOVÝ BRICK
A3.115	SPRACOVÁNÍ POKLAD + KUCHYŇKA	26,20	KERAM. SLAŇKA	HEŘMĚNÁ	TERASOVÝ BRICK
A3.116	TERASA	8,28	KERAM. SLAŇKA	HEŘMĚNÁ	TERASOVÝ BRICK
<b>BYT E09 - 1+kk</b>					
A3.117	OKENÍ	4,85	KERAM. SLAŇKA	HEŘMĚNÁ	TERASOVÝ BRICK
A3.118	KUCHYŇKA + WC	5,18	KERAM. SLAŇKA	HEŘMĚNÁ	TERASOVÝ BRICK
A3.119	SPRACOVÁNÍ POKLAD + KUCHYŇKA	26,20	KERAM. SLAŇKA	HEŘMĚNÁ	TERASOVÝ BRICK
A3.120	TERASA	8,28	KERAM. SLAŇKA	HEŘMĚNÁ	TERASOVÝ BRICK

**AUTOR PROJEKTOVÉ DOKUMENTACE**

VED. PROJEKTU: *[Signature]* ARCH. ŘEŠENÍ: *[Signature]*  
 ING. F. BABIČKA ING. ARCH. ŠTEFÁN

ZODP. PROJEKTANT: *[Signature]* VYPRACOVAL: *[Signature]*  
 ING. F. BABIČKA ING. MICHAL ŠTEFÁN, D.S.

**OLOMOUČ - PŮVEL - SLAVONÍNSKÁ ULICE - BYTOVÉ DOMY**

STAVĚBNÍ OBJEKT / PRŮVODNÍ SOUBOR: SO.01, SO.02, SO.03 - BYTOVÝ DŮM - A1, A2, A3

ARCHITECTONICKO - STAVĚBNÍ ŘEŠENÍ

PŮDORYS 1.NP

Číslo ZM: 8-007/114/00  
 Datum: 06/2014  
 Účel: DSP  
 Měřítko: 1:100  
 Ozn. část: D1.1  
 Ozn. výkresu: 04