


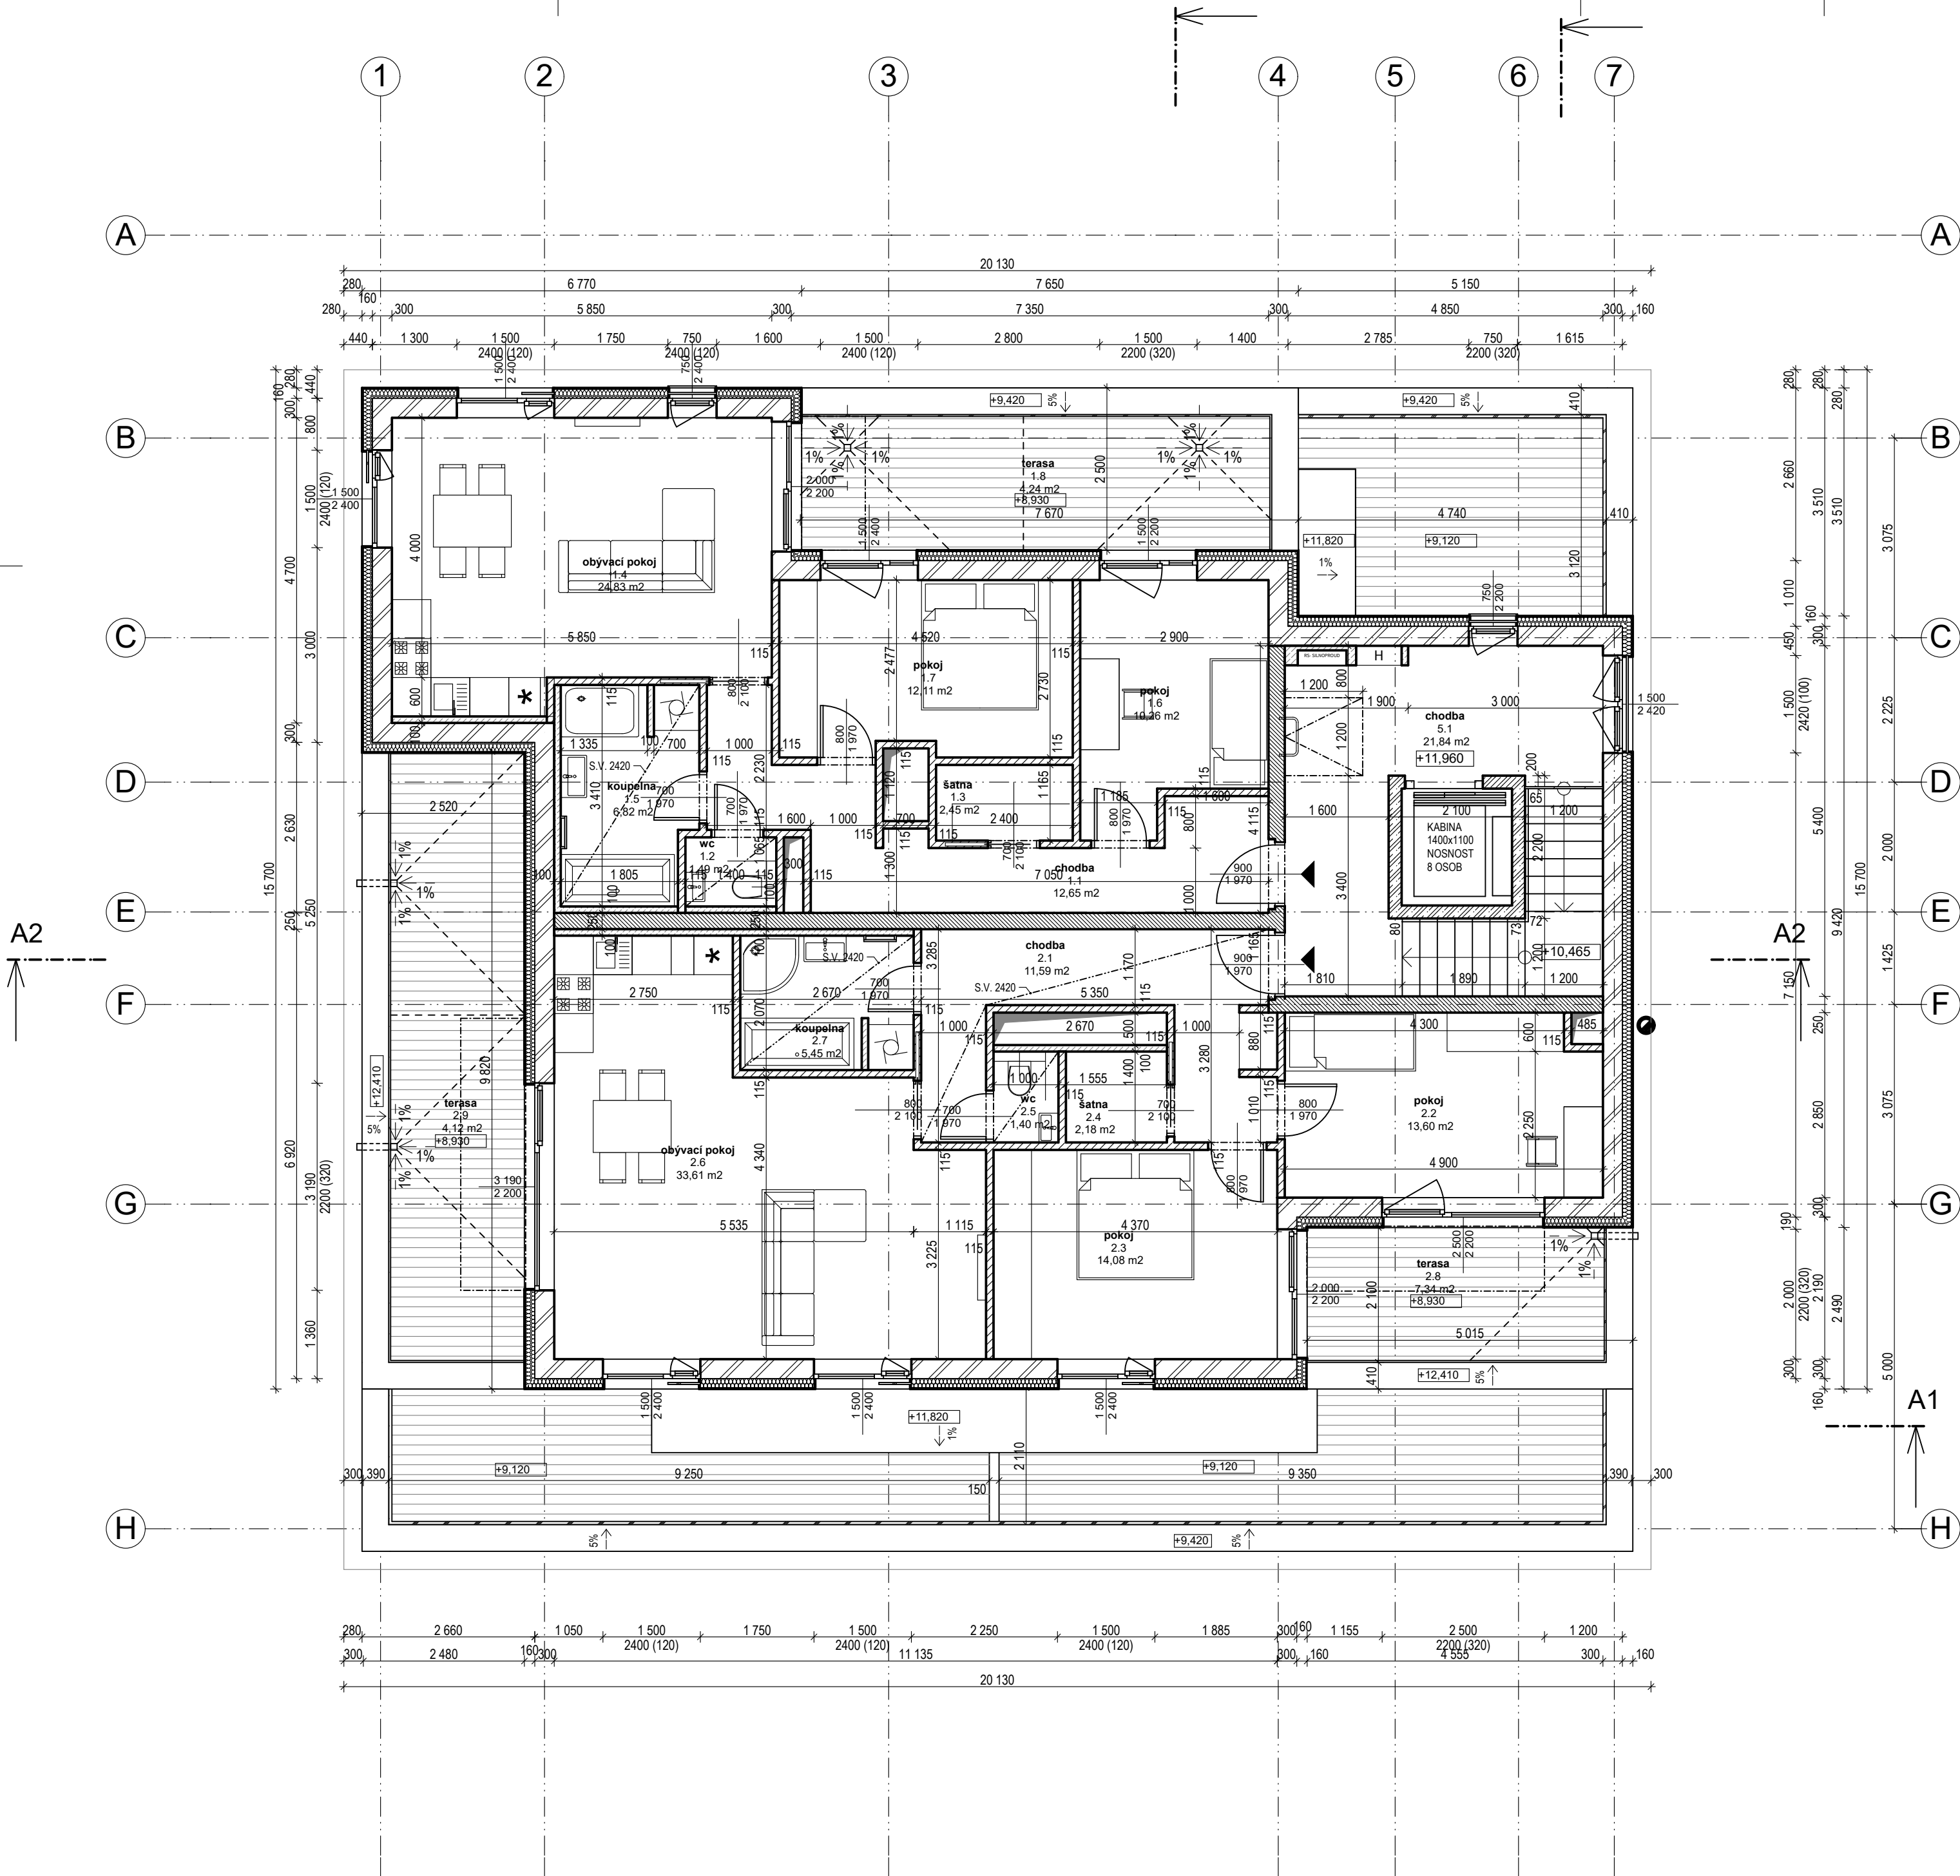

TABULKA MÍSTNOSTÍ 5.NP						
ID	Č.	Název místnosti	Plocha (m2)	Podlahy	Povrchy stěn	Pohled
1	1.1	chodba	12,65	laminát. desky	Sádrová omítka	
1	1.2	wc	1,49	Keram. dlažba	keram. obklad	
1	1.3	šatna	2,45	laminát. desky	Sádrová omítka	
1	1.4	obývací pokoj	24,83	laminát. desky	Sádrová omítka	sdk
1	1.5	koupelna	6,82	Keram. dlažba	keram. obklad	sdk
1	1.6	pokoj	10,26	laminát. desky	Sádrová omítka	sdk
1	1.7	pokoj	12,11	laminát. desky	Sádrová omítka	
1	1.8	terasa	4,24	wpc prkna		
			74,85 m2			
2	2.1	chodba	11,59	laminát. desky	Sádrová omítka	sdk
2	2.2	pokoj	13,61	laminát. desky	Sádrová omítka	
2	2.3	pokoj	14,08	laminát. desky	Sádrová omítka	
2	2.4	šatna	2,18	laminát. desky	Sádrová omítka	
2	2.5	wc	1,40	Keram. dlažba	keram. obklad	sdk
2	2.6	obývací pokoj	33,61	laminát. desky	Sádrová omítka	
2	2.7	koupelna	5,45	Keram. dlažba	keram. obklad	sdk
2	2.8	terasa	7,34	wpc prkna		
2	2.9	terasa	4,12	wpc prkna		
			93,38 m2			
SP	5.1	chodba	21,84	Keram. dlažba	Sádrová omítka	
			21,84 m2			
			190,07 m2			

LEGENDA MATERIÁLŮ

1

ZDÍVO Z KERAMICKÝCH TVÁRNIC POROTHERM 30 P+D PRO PŘESNÉ ZDĚNÍ 300 MM

2

ZDÍVO Z KERAMICKÝCH TVÁRNIC POROTHERM 30 PROFÍ PRO PŘESNÉ ZDĚNÍ 300 MM

3

ZDÍVO PŘÍČEK Z KERAMICKÝCH TVÁRNIC POROTHERM 11,5 PRO PŘESNÉ ZDĚNÍ 150 MM

4

ZDÍVO AKUSTICKÉ Z KERAMICKÝCH TVÁRNIC POROTHERM AKU SYM ZDĚNÉ NA VÁPNOCEMENTOVOU OMÍTKU 280 MM

5

ZDÍVO PRÍZDÍVEK YTONG 100 AŽ 150 MM

6

SÁDKOKARTONOVÁ PŘÍČKA S NOSNOU KONSTRUKCÍ

7

ŽELEZOBETONOVÁ MONOLITICKÁ KONSTRUKCE - OCEĽ A TRÍDA BETONU VIZ. KONSTRUKČNÍ ČÁST

8

PROSTÝ BETON - TRÍDA BETONU VIZ. KONSTRUKČNÍ ČÁST

9

TEPELNÁ ISOLACE POLYSTYREN / MINERÁLNÍ VATA TYP VIZ. SKLADBY KONSTRUKCÍ

10

NASYPANÁ ZHUTNĚNÁ ZEMINA

11

ROSTLÁ ZEMINA

12

KAMENNÁ DRŤ FRAKCE 16/32

13

KAČÍREK FRAKCE 16/32

14

PODLAHOVÁ KONSTRUKCE - TYP VIZ. SKLADBY KONSTRUKCÍ

15

KRYTINA TERASA - TYP VIZ. SKLADBY KONSTRUKCÍ

16

ZATRAVNĚNÉ PLOCHY

17

ZPEVNĚNÉ PLOCHY - BETONOVÁ DLAŽBA

18

PLOCHY ZELENÝCH STŘECH

19

ZPEVNĚNÁ PLOCHA KOMUNIKACE

20

PLOCHY TERAS - DLAŽBA

21

PLOCHY TERAS - WPC PRKNA

LEGENDA MÍSTNOSTÍ

UKLIDOVÉ MÍSTNOSTI

TECHNICKÉ MÍSTNOSTI

LEGENDA ZNAČENÍ

PODHLÉD ROVNÝ

SPÁDOVÁNÍ PLOCHÝCH STŘECH

VSTUP DO OBJEKTU

VSTUP DO BYTU

VJEZD DO GARÁŽÍ

S

POZNÁMKA

1. VÝŠKA PARAPETU OKEN JE VZTAŽENA K HORNÍ HRANĚ STROPNÍ KONSTRUKCE

2. JEDNOTNÁ VÝŠKA PODHLÉDU = 2420 mm

3. OPLÁŠTĚNÍ OBVODOVÝCH STĚN 4.NP A 5.NP BUDE TVOŘENO ZATEPLENÍM Z MINERÁLNÍ VATY S POVRCHOVOU VRSTVOU Z CETRIS PRKEN S IMITACÍ DŘEVA. OBVODOVÉ STĚNY BUDOU ROZDĚLENY NA JEDNOTLIVÉ POŽÁRNÍ ÚSEKY POMOCÍ SYSTÉMU NEHOŘLAVÝCH PŘEPÁŽEK

INVESTOR: Residence Dvořákova s.r.o.		GENERÁLNÍ PROJEKTANT:			
NÁZEV AKCE:		SIMPLONPOWER			
BYTOVÝ DŮM DVOŘÁKOVA - II. ETAPA		SIMPLON POWER s.r.o. Tř. Svornosti 1177/57, Olomouc 779 00			
STAVEBNÍ OBJEKT: SO.BD		AUTORIZACE:			
ČÁST DOKUMENTACE: ARCHITEKTONICKÉ A STAVEBNÍ ŘEŠENÍ		KÓD PROJEKTU: DVO2			
SUBDODAVATEL: ---					
OBSAH VÝKRESU: PŮDORYS 5.NP		PARÉ ČÍSLO:			
ČÍSLO VÝKRESU: D.1.1 b.6	MĚŘÍTKO: 1:75				
STUPEŇ PD: DSP	DATUM: 2/2019				
ARCHITEKT: Jaroslav Neischl	ZPRACOVAL: Michal Bobek				