


BYTOVÝ DŮM A - SCHÉMA PŮDORYSU 4.NP

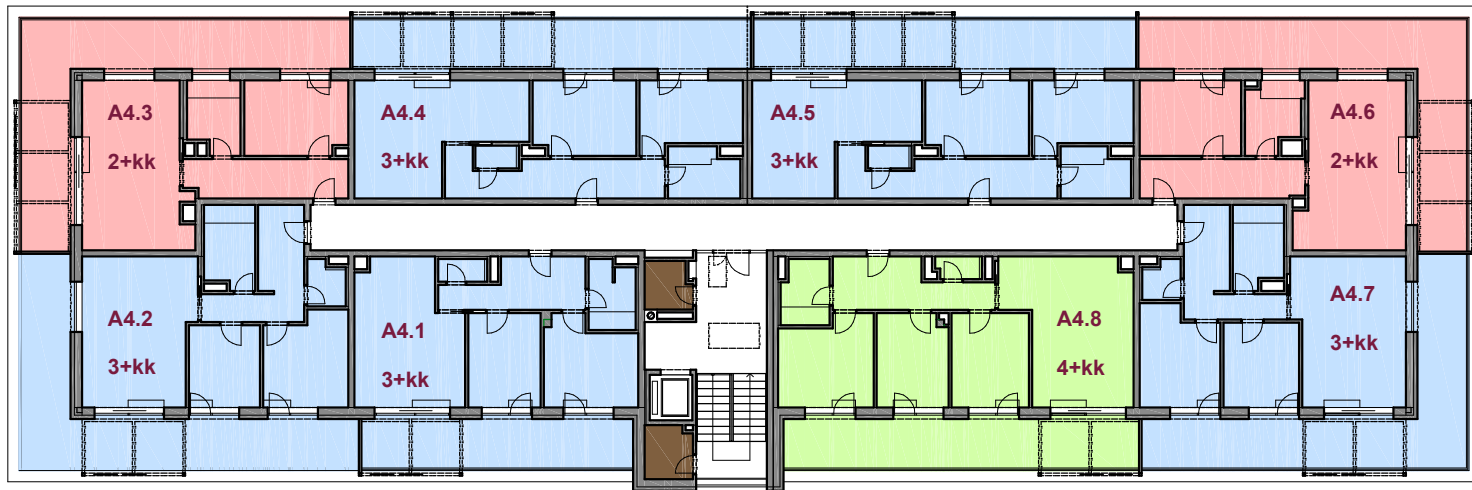

MĚŘÍTKO 1:300

