


PŮDORYS 1.NP
MĚŘÍTKO 1:100

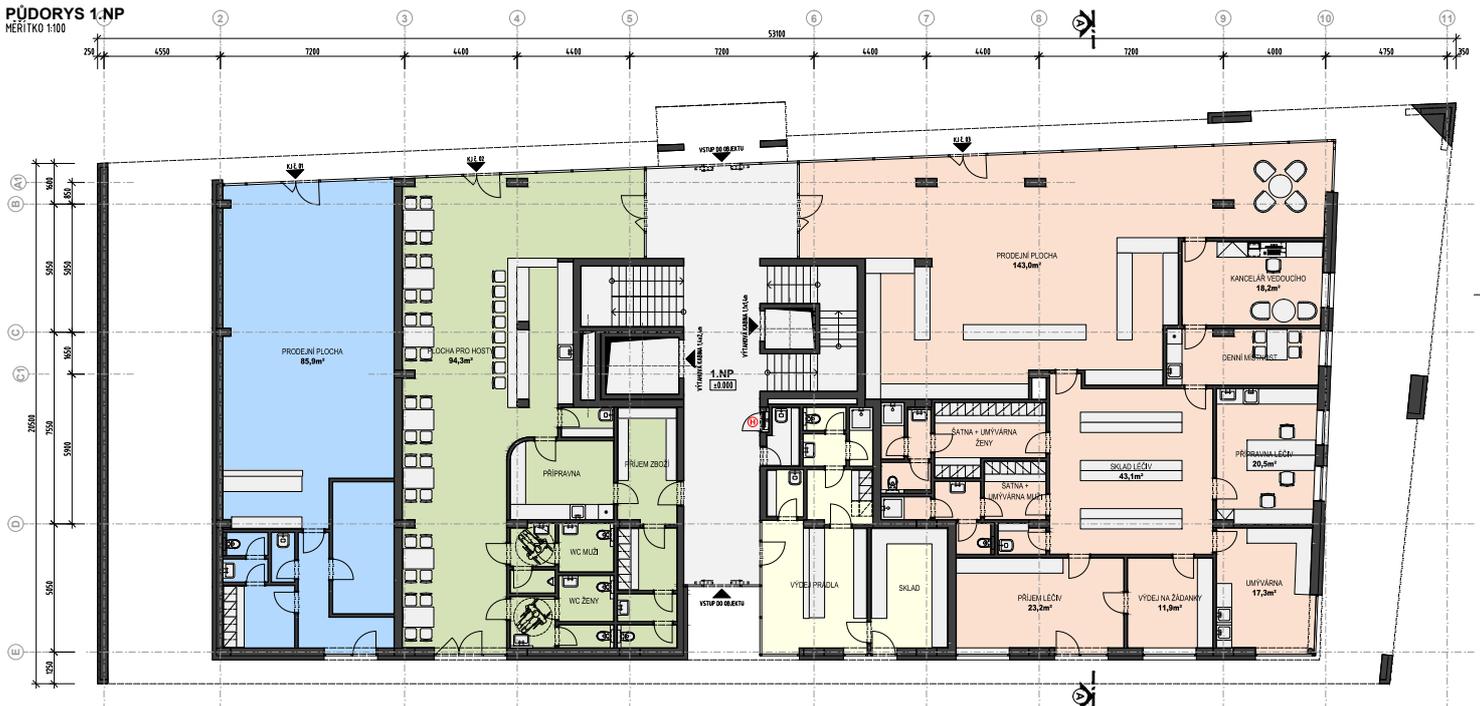

Legenda funkčních jednotek:

Stupeň jedn.	Účel jednotky	Plocha vlnovč. [m²]	Účinná plocha [m²]
1.01	KOMERČNÍ JEDNOTKA - NEOSAZENO	179,3	179,3
1.02	KOMERČNÍ JEDNOTKA - KAVÁRNA / CUKRÁRNA	94,3	94,3
1.03	KOMERČNÍ JEDNOTKA - LÉKÁRNA ZÁKLADNÍHO TYPU	335,3	335,3
1.04	PRÍJEM A VÝDEJ PRÁDLA PRO ZDRAVOTNICKÉ ZÁŘIZENÍ	43,1	43,1

Legenda funkčních ploch:

- TECHNICKÉ PROSTORY, DOPOMŔNÉ VYBAVENÍ A VYBAVENÍ
- KOMERČNÍ JEDNOTKA - NEOSAZENO
- KOMERČNÍ JEDNOTKA - KAVÁRNA / CUKRÁRNA
- KOMERČNÍ JEDNOTKA - LÉKÁRNA ZÁKLADNÍHO TYPU
- PRÍJEM A VÝDEJ PRÁDLA PRO ZDRAVOTNICKÉ ZÁŘIZENÍ

Celková bilance 1.NP

Plocha jídelny	323,2m ²
Plocha kanceláří	12
Plocha úložná	659,3m ²
Plocha obkladů	659,3m ²
Technické prostory, dopomŔnÉ vybavení a vybavení	99,4m ²

