


PŮDORYS
MĚŘÍTKO 1:100

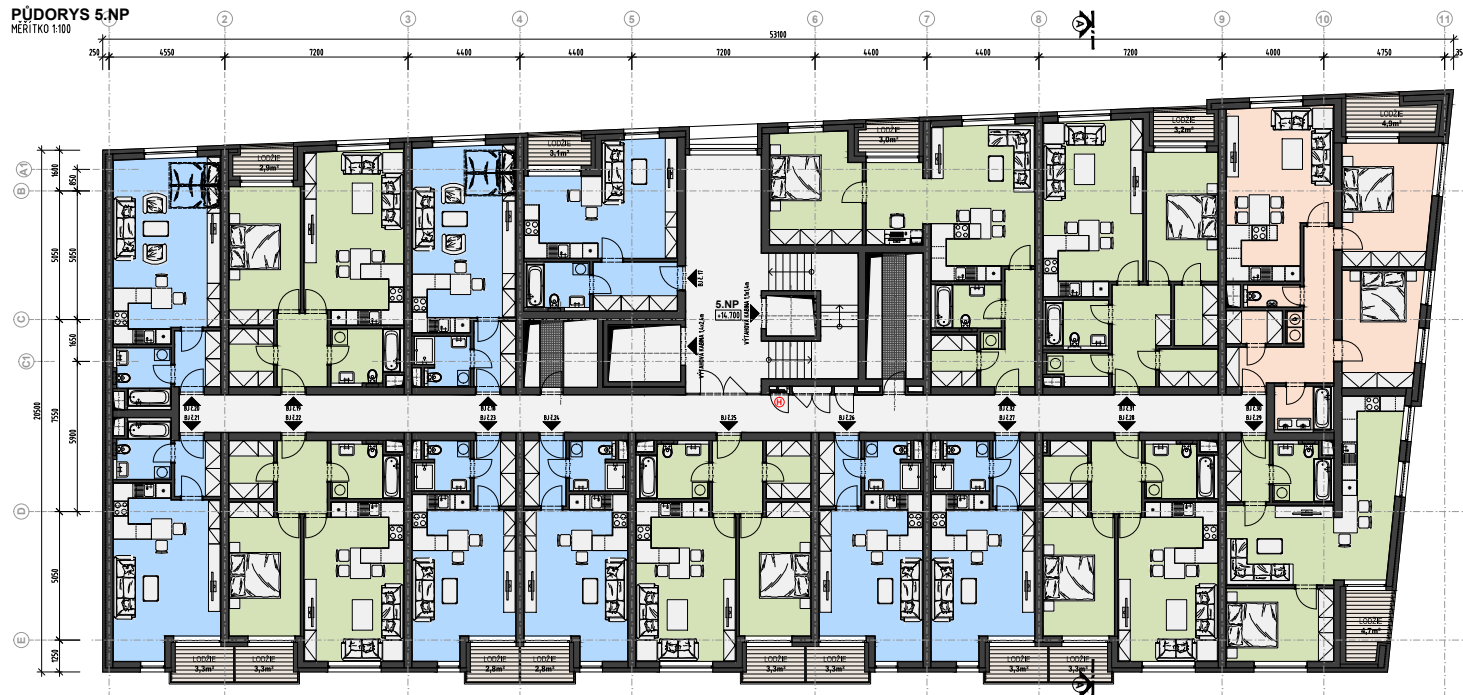

Legenda funkčních jednotek:

[illegible]

Legenda funkčných plach:

TECHNICKÉ PROSTORY, DOPROVNÁ KOMUNIKACE A VYBAVENÍ
TERASY, BALKÓNY A LODŽIE
BYTOVÉ JEDNOTKY - JEDNOPOKOJOVÉ
BYTOVÉ JEDNOTKY - DVUPOKOJOVÉ
BYTOVÉ JEDNOTKY - TŘÍPOKOJOVÉ

Celková bilance 5.NP

Počet bytů o jedné obytné místnosti	8
Počet bytů do 100m2	8
Počet bytů nad 100m2	0
Počet obyvatel	33
Plocha užitná	753,1m2
Plocha celková	778,4m2
Technické prostory, domovní komunikace a vybavení	142,2m2

 $\pm 0.101 = 214.30 \text{ m n. m.}$