


PŮDORYS 6.NP
MĚŘÍTKO 1:100

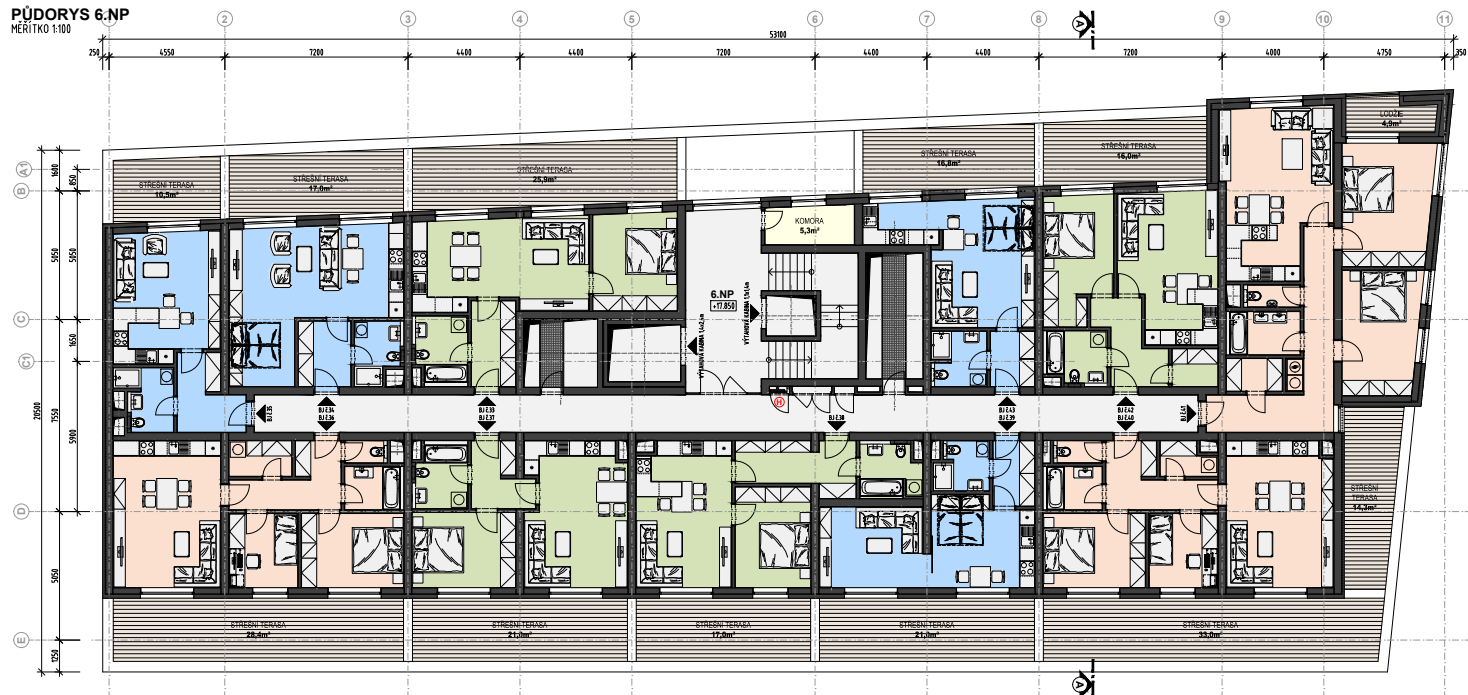

Legenda funkčních jednotek:

[illegible]

Legenda funkčních ploch:

Legenda funkčních prost.

	TECHNICKÉ PROSTORY, DOMOVNÍ KOMUNIKACE A VYBAVENÍ
	BYTOVÉ KOSMORY
	TERASY, BALKÓNY A LODŽE
	BYTOVÉ JEDNOTKY - JEDNOPOKOJOVÉ
	BYTOVÉ JEDNOTKY - DVŮLPOKOJOVÉ
	BYTOVÉ JEDNOTKY - TŘÍPOKOJOVÉ

Celková bilance 6.NP

Celková bilance 6.NP	
Počet bytů a jedné obytné místnosti	4
Počet bytů do 100m2	7
Počet bytů nad 100m2	0
Počet obyvatel	29
Plocha užitná	543,0m2
Plocha celková	566,6m2
Technické prostory, domovní komunikace a vybavení	127,6m2