


VÝCHODNÍ ORIENTACE

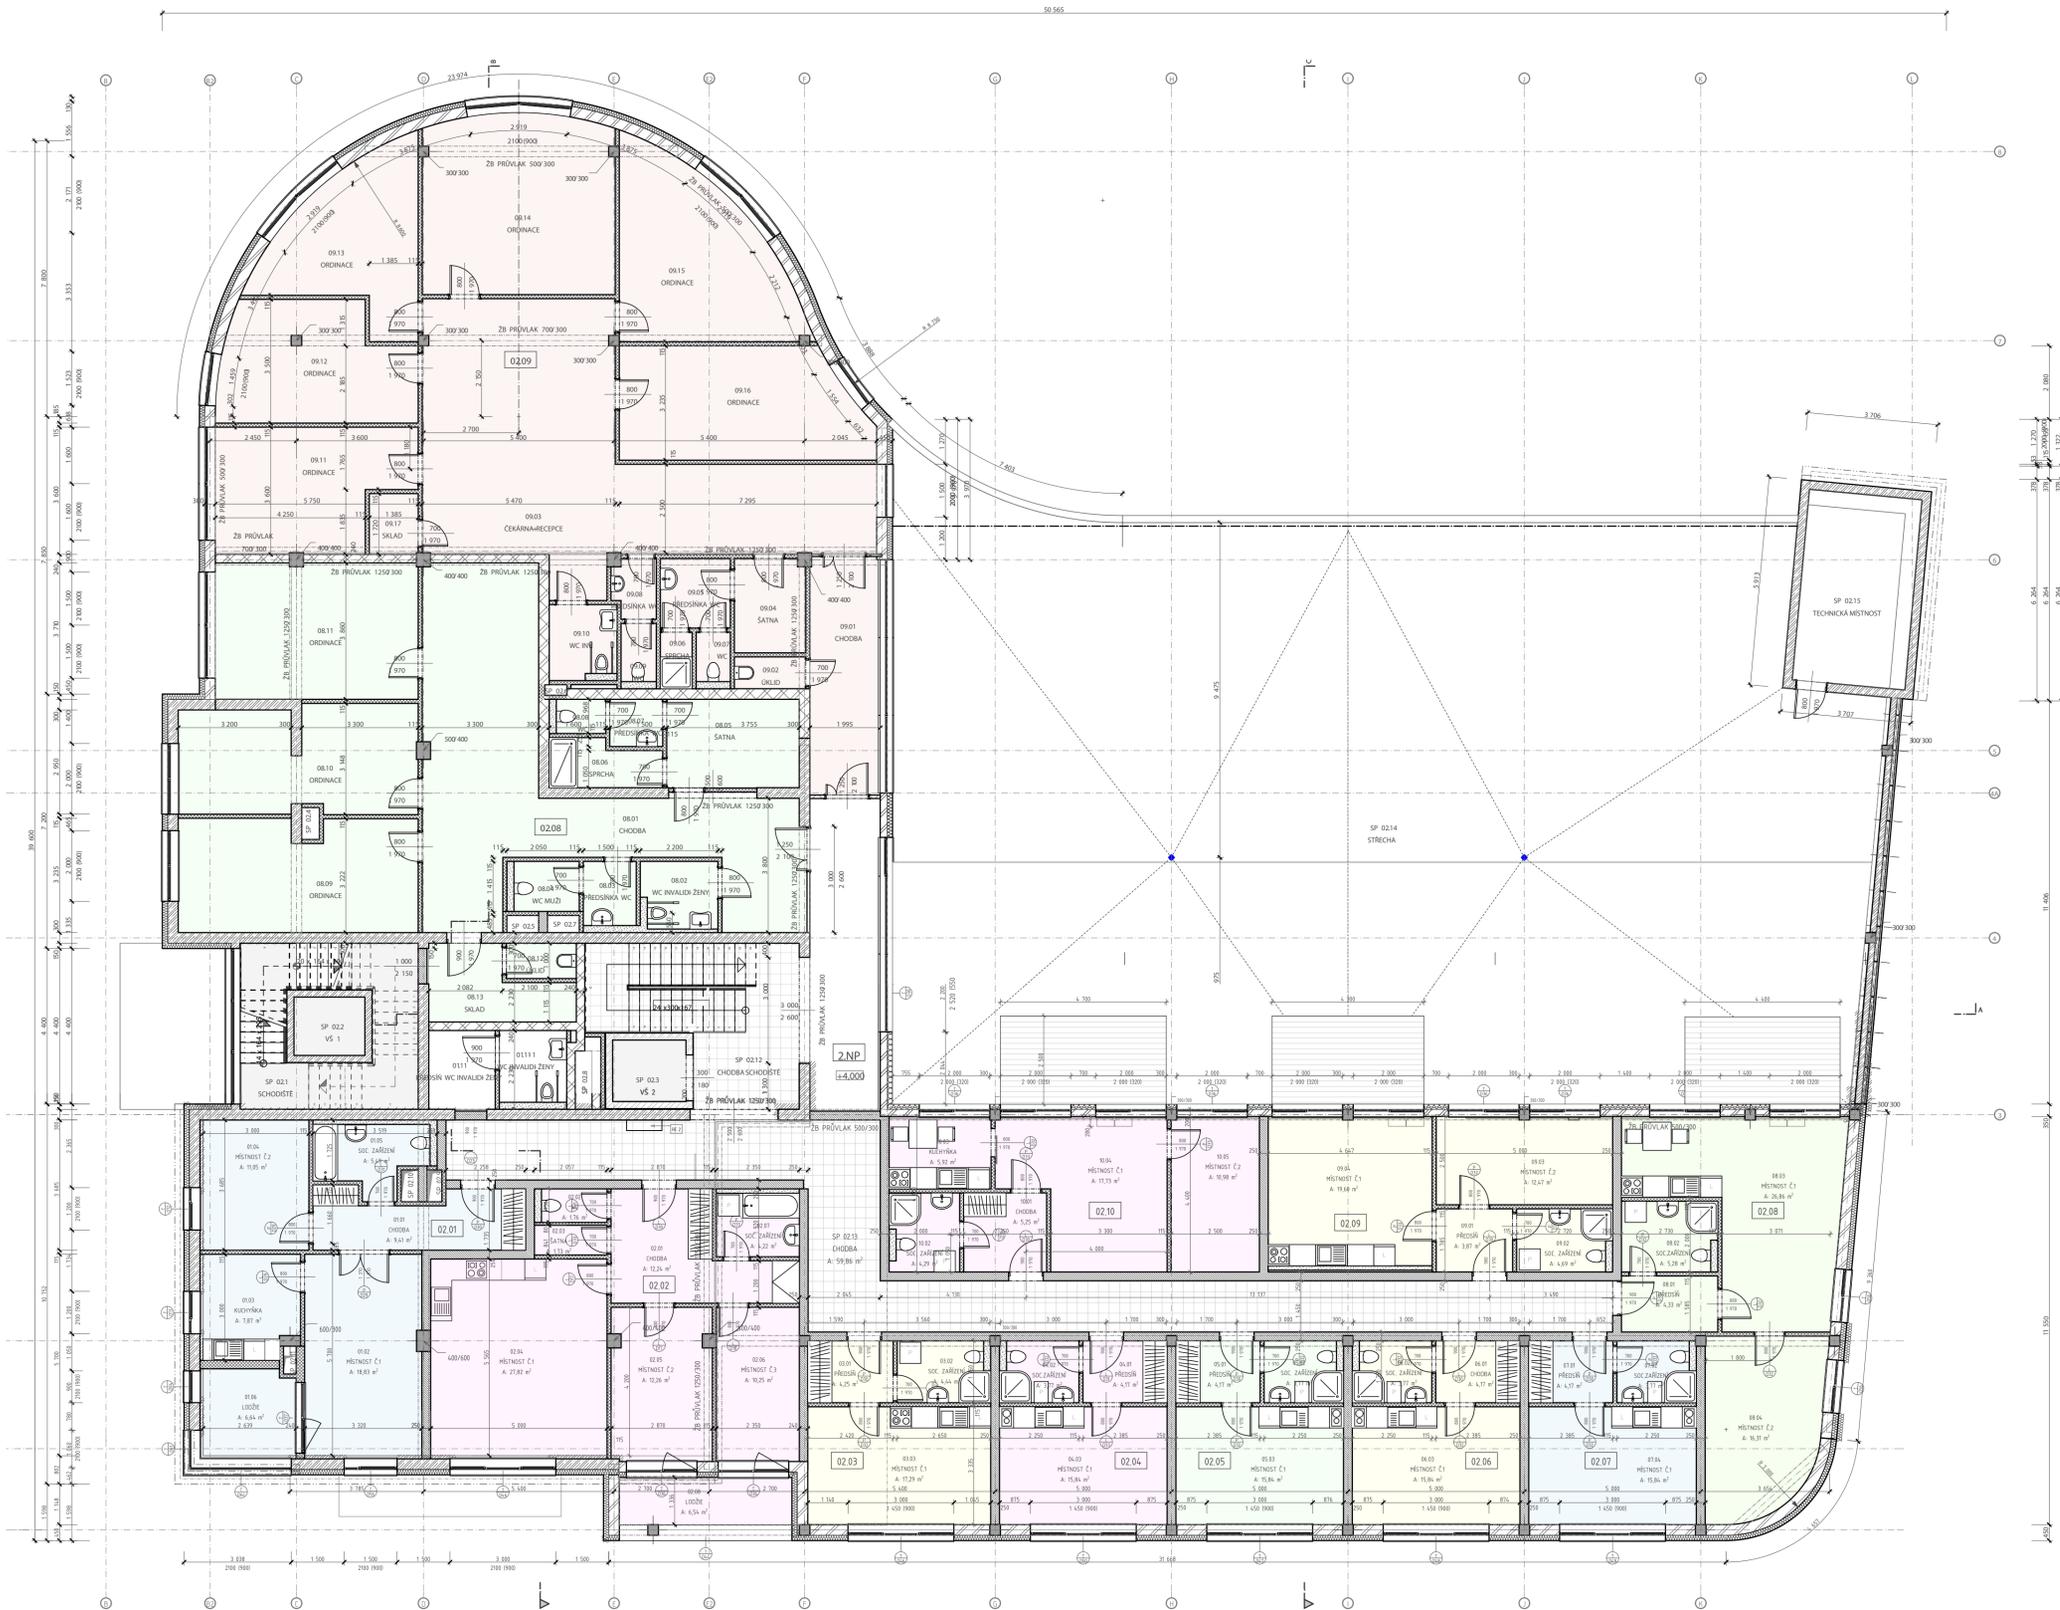

ZÁPADNÍ ORIENTACE

±0,000 = +212000 mm.m		VÝŠKOVÝ SYSTÉM: BpV		SOUŘADNICOVÝ SYSTÉM: S-JTSK	
GENERALNÍ PROJEKTANT : ING. JAN BOMBERA AUTORIZACE ČKAIT 1208895 IČO 12679186		ZODPOVĚDNÝ PROJEKTANT : ING. JAN BOMBERA		TOLSTĚHO 1924, 779 00 OLOMOUC TEL: 603 463 841 jan.bombera@email.cz	
VYPRACOVÁNÍ : STAVĚNÍ ČÁST STUPĚŇ : DATUM :	FORMÁT : ČÍSLO ZAKÁZKY : OBEC :	1 x A1 P-201303 OLOMOUC	ČÍSLO PÁRE : RAZÍTKO :		
INVESTOR : K - stav stavební a.s., U Panělámy 588/7, 772 00 OLOMOUC					
AKCE : "POLYFUNKČNÍ OBJEKT NÁROŽÍ ul. Schweitzerova, OLOMOUC na parcele č. 5/8 v k. ú. Nové Sady u Olomouce					
VÝKRES : PŮDORYS 2.NP		MĚŘÍTKO : 1:100 1:1	ČÍSLO VÝKRESU : D.1.15		