


# PŮDORYS 5.NP

1:100 1:1

## VÝCHODNÍ ORIENTACE

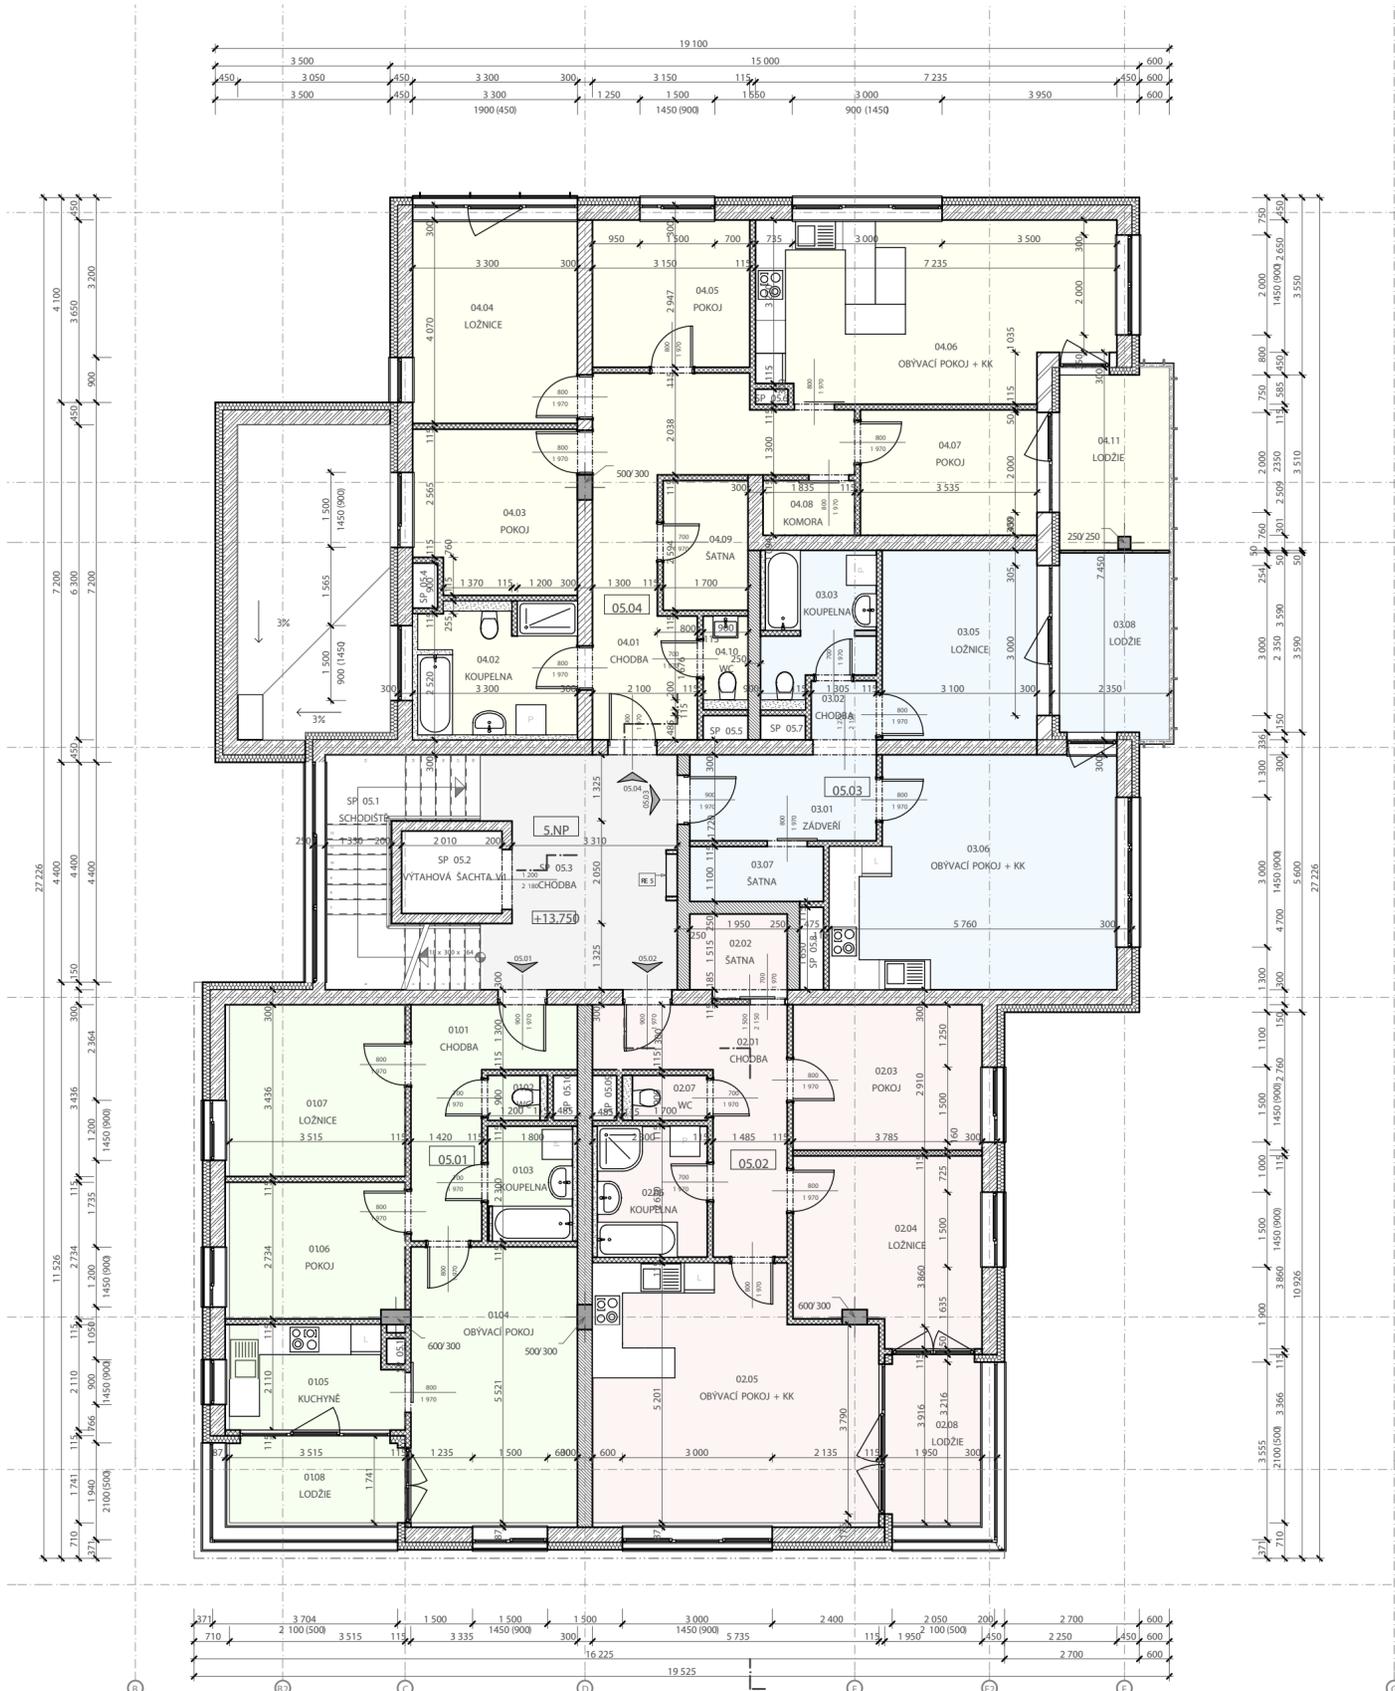

## ZÁPADNÍ ORIENTACE

OZN.	NÁZEV MÍSTNOSTI	PLOCHA [m <sup>2</sup> ]	OZN.	NÁZEV MÍSTNOSTI	PLOCHA [m <sup>2</sup> ]
<b>BYT 05.01 3+1</b>			<b>BYT 05.04 4+KK</b>		
01.01	CHODBA	9,21	04.01	CHODBA	18,02
01.02	WC	1,08	04.02	KOUPELNA	8,92
01.03	KOUPELNA	4,14	04.03	POKOJ	10,50
01.04	OBÝVACÍ POKOJ	18,40	04.04	LOŽNICE	13,43
01.05	KUCHYŇĚ	6,98	04.05	POKOJ	9,28
01.06	POKOJ	9,52	04.06	OBÝVACÍ POKOJ + KK	24,69
01.07	LOŽNICE	12,08	04.07	POKOJ	8,87
		<b>61,41 m<sup>2</sup></b>	04.08	KOMORA	2,01
<b>BYT 05.01 3+1</b>			04.09	ŠATNA	4,41
01.08	LODŽIE	6,03	04.10	WC	1,69
		<b>6,03 m<sup>2</sup></b>			<b>101,82 m<sup>2</sup></b>
<b>BYT 05.02 3+KK</b>			<b>BYT 05.04 4+KK</b>		
02.01	CHODBA	10,64	04.11	LODŽIE	7,81
02.02	ŠATNA	2,95			<b>7,81 m<sup>2</sup></b>
02.03	POKOJ	11,01	<b>SP 05</b>		
02.04	LOŽNICE	13,42	SP 05.1	SCHODIŠTĚ	10,50
02.05	OBÝVACÍ POKOJ + KK	27,47	SP 05.2	VÝTAHOVÁ ŠACHTA ..	3,32
02.06	KOUPELNA	6,03	SP 05.3	CHODBA	17,08
02.07	WC	1,53	SP 05.4	ŠACHTA	0,45
		<b>73,05 m<sup>2</sup></b>	SP 05.5	ŠACHTA	0,44
<b>BYT 05.02 3+KK</b>			SP 05.6	ŠACHTA	0,18
02.08	LODŽIE	6,49	SP 05.7	ŠACHTA	0,44
		<b>6,49 m<sup>2</sup></b>	SP 05.8	ŠACHTA	0,78
<b>BYT 05.03 2+KK</b>			SP 05.9	ŠACHTA	0,44
03.01	ZÁDVEŘÍ	6,42	SP 05.10	ŠACHTA	0,44
03.02	CHODBA	1,54	SP 05.11	ŠACHTA	0,19
03.03	KOUPELNA	6,27			<b>34,26 m<sup>2</sup></b>
03.05	LOŽNICE	11,75			<b>352,91 m<sup>2</sup></b>
03.06	OBÝVACÍ POKOJ + KK	25,13			
03.07	ŠATNA	2,94			
		<b>54,05 m<sup>2</sup></b>			
<b>BYT 05.03 2+KK</b>					
03.08	LODŽIE	7,99			
		<b>7,99 m<sup>2</sup></b>			

±0,000 = +212000 mn.m

VÝŠKOVÝ SYSTÉM: Bpv SOUŘADNICOVÝ SYSTÉM: S-JTSK

GENERÁLNÍ PROJEKTANT : ING JAN BOMBERA AUTORIZACE ČKAIT 1200895 IČO 12679186				TOLSTĚHO 19274, 779 00 OLOMOUC tel: 603 467 841 jan.bombera@email.cz	
ZODPOVĚDNÝ PROJEKTANT : ING JAN BOMBERA				ČÍSLO PARE	
VYPRACOVAL : ING JAN BOMBERA				RAZÍTKO	
PROFESE	STAVEBNÍ ČÁST	FORMÁT	1 x A2		
STUPEŇ	DSP	ČÍSLO ZAKÁZKY	P-2013/03		
DATUM	06/2014	OBEC	OLOMOUC		
INVESTOR : K - stav stavební a.s., U Panelárny 588/7, 772 00 OLOMOUC					
AKCE : "POLYFUNKČNÍ OBJEKT NÁROŽÍ ul. Schweitzerova OLOMOUC na parcele č. 5/8 v k. ú. Nové Sady u Olomouce					
VÝKRES : PŮDORYS 5.NP				MĚŘÍTKO 1:100 1:1	ČÍSLO VÝKRESU D.1.18

