
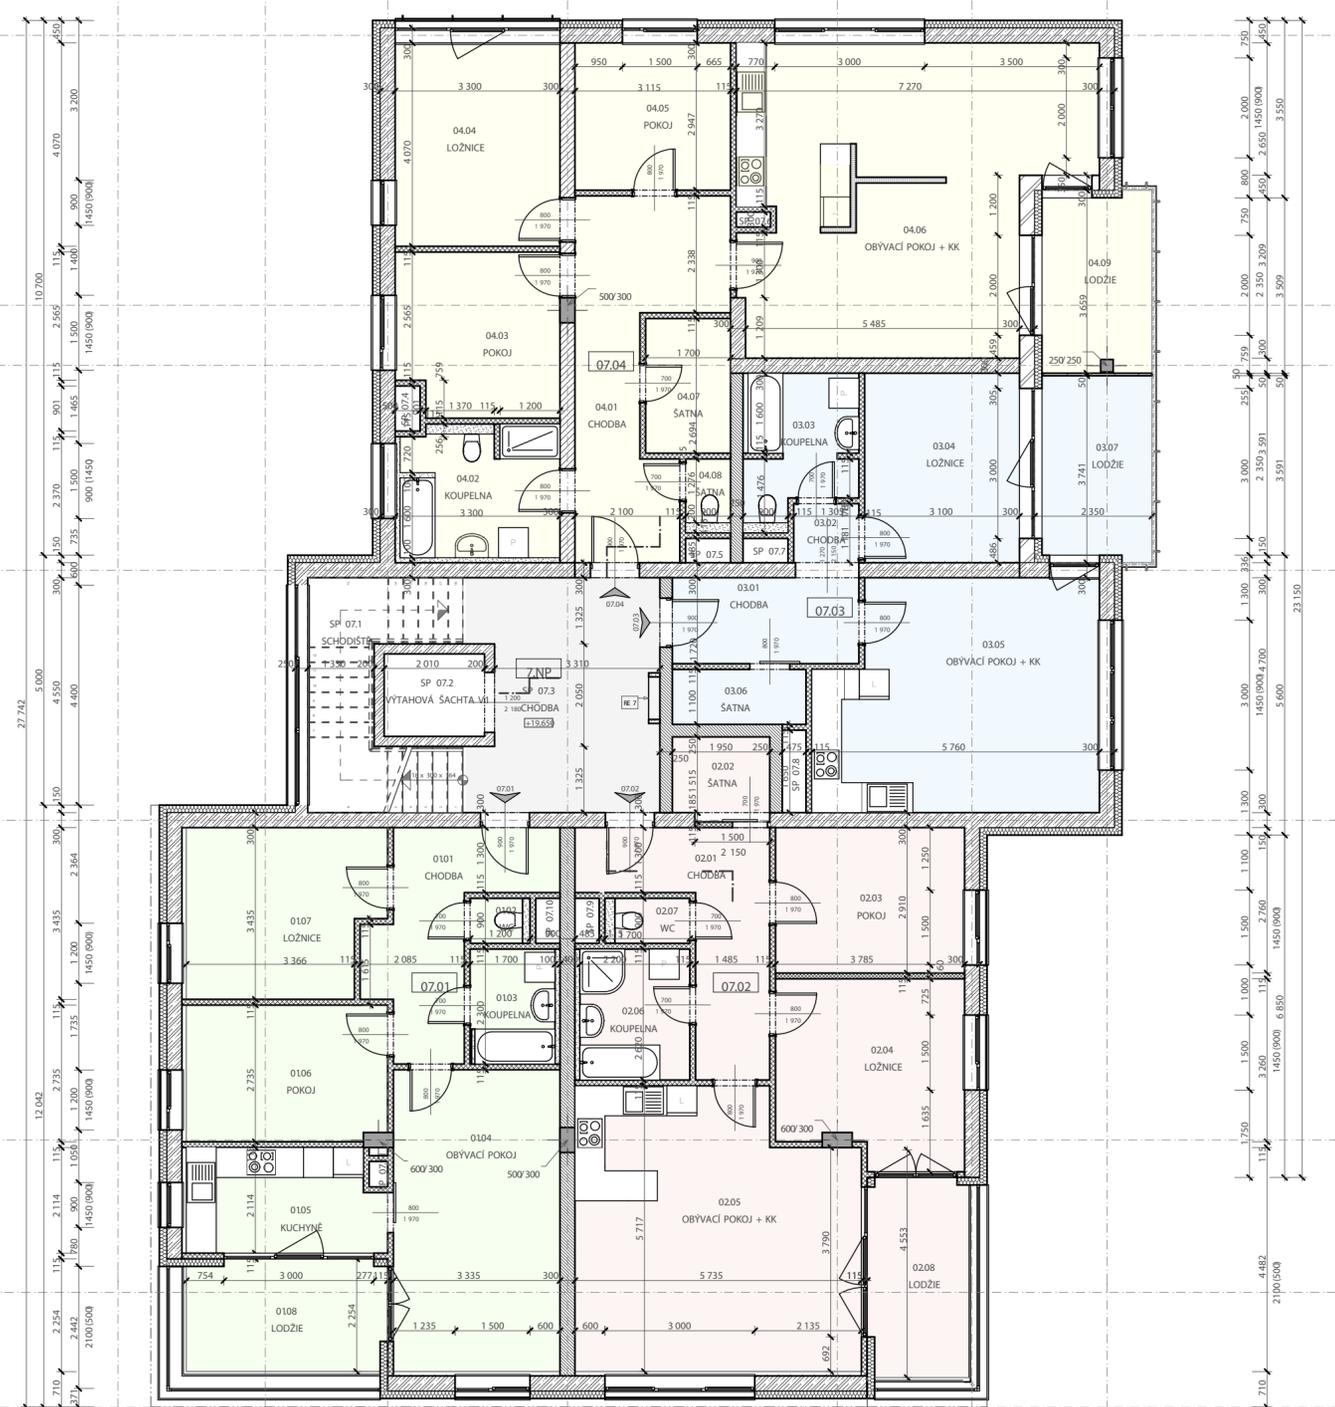


# PŮDORYS 7.NP

1:100 1:1

## VÝCHODNÍ ORIENTACE

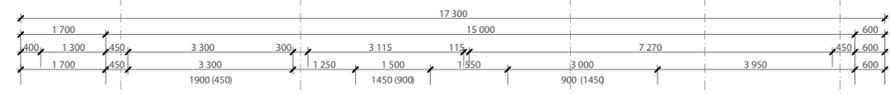

## ZÁPADNÍ ORIENTACE



OZN.	NÁZEV MÍSTNOSTI	PLOCHA [m <sup>2</sup> ]
<b>BYT 07.01 3+1</b>		
01.01	CHODBA	10,20
01.02	WC	1,08
01.03	KOUPELNA	4,14
01.04	OBÝVACÍ POKOJ	20,12
01.05	KUCHYŇĚ	8,08
01.06	POKOJ	10,93
01.07	LOŽNICE	12,78
		<b>67,33 m<sup>2</sup></b>
<b>BYT 07.01 3+1</b>		
01.08	LODŽIE	8,84
		<b>8,84 m<sup>2</sup></b>
<b>BYT 07.02 3+KK</b>		
02.01	CHODBA	10,64
02.02	ŠATNA	2,95
02.03	POKOJ	11,01
02.04	LOŽNICE	13,40
02.05	OBÝVACÍ POKOJ + KK	30,52
02.06	KOUPELNA	6,03
02.07	WC	1,53
		<b>76,08 m<sup>2</sup></b>
<b>BYT 07.02 3+KK</b>		
02.08	LODŽIE	8,10
		<b>8,10 m<sup>2</sup></b>
<b>BYT 07.03 2+KK</b>		
03.01	CHODBA	6,42
03.02	CHODBA	1,54
03.03	KOUPELNA	6,27
03.04	LOŽNICE	11,75
03.05	OBÝVACÍ POKOJ + KK	25,13
03.06	ŠATNA	2,94
		<b>54,05 m<sup>2</sup></b>
<b>BYT 07.03 2+KK</b>		
03.07	LODŽIE	7,99
		<b>7,99 m<sup>2</sup></b>

OZN.	NÁZEV MÍSTNOSTI	PLOCHA [m <sup>2</sup> ]
<b>BYT 07.04 4+KK</b>		
04.01	CHODBA	15,44
04.02	KOUPELNA	8,92
04.03	POKOJ	10,50
04.04	LOŽNICE	13,43
04.05	POKOJ	9,18
04.06	OBÝVACÍ POKOJ + KK	38,88
04.07	ŠATNA	4,58
04.08	ŠATNA	1,33
		<b>102,26 m<sup>2</sup></b>
<b>BYT 07.04 4+KK</b>		
04.09	LODŽIE	7,81
		<b>7,81 m<sup>2</sup></b>
<b>SP 07</b>		
SP 07.1	SCHODIŠTĚ	10,50
SP 07.2	VÝTAHOVÁ ŠACHTA ..	3,32
SP 07.3	CHODBA	17,08
SP 07.4	ŠACHTA	0,45
SP 07.5	ŠACHTA	0,44
SP 07.6	ŠACHTA	0,18
SP 07.7	ŠACHTA	0,44
SP 07.8	ŠACHTA	0,78
SP 07.9	ŠACHTA	0,44
SP 07.10	ŠACHTA	0,44
SP 07.11	ŠACHTA	0,13
		<b>34,20 m<sup>2</sup></b>
		<b>366,66 m<sup>2</sup></b>

±0,000 = +212000 mn.m

VÝŠKOVÝ SYSTÉM: Bpv SOUŘADNICOVÝ SYSTÉM: S-JTSK

GENERÁLNÍ PROJEKTANT : ING JAN BOMBERA AUTORIZACE ČKAIT 1200895 IČO 12679186				TOLSTĚHO 192/4, 779 00 OLOMOUC tel: 603 467 841 jan.bombera@email.cz	
ZODPOVĚDNÝ PROJEKTANT : ING JAN BOMBERA				ČÍSLO PARE	
VYPRACOVAL : ING JAN BOMBERA				RAZÍTKO	
PROFESE	STAVEBNÍ ČÁST	FORMÁT	1 x A2		
STUPEŇ	DSP	ČÍSLO ZAKÁZKY	P-2013/03		
DATUM	06/2014	OBEC	OLOMOUC		
INVESTOR : K - stav stavební a.s., U Panelárny 588/7, 772 00 OLOMOUC					
AKCE : "POLYFUNKČNÍ OBJEKT NÁROŽÍ ul. Schweitzerova OLOMOUC na parcele č. 5/8 v k. ú. Nové Sady u Olomouce					
VÝKRES : PŮDORYS 7.NP				MĚŘÍTKO 1:100 1:1	
				ČÍSLO VÝKRESU D.1.1.10	

