


## VÝCHODNÍ ORIENTACE

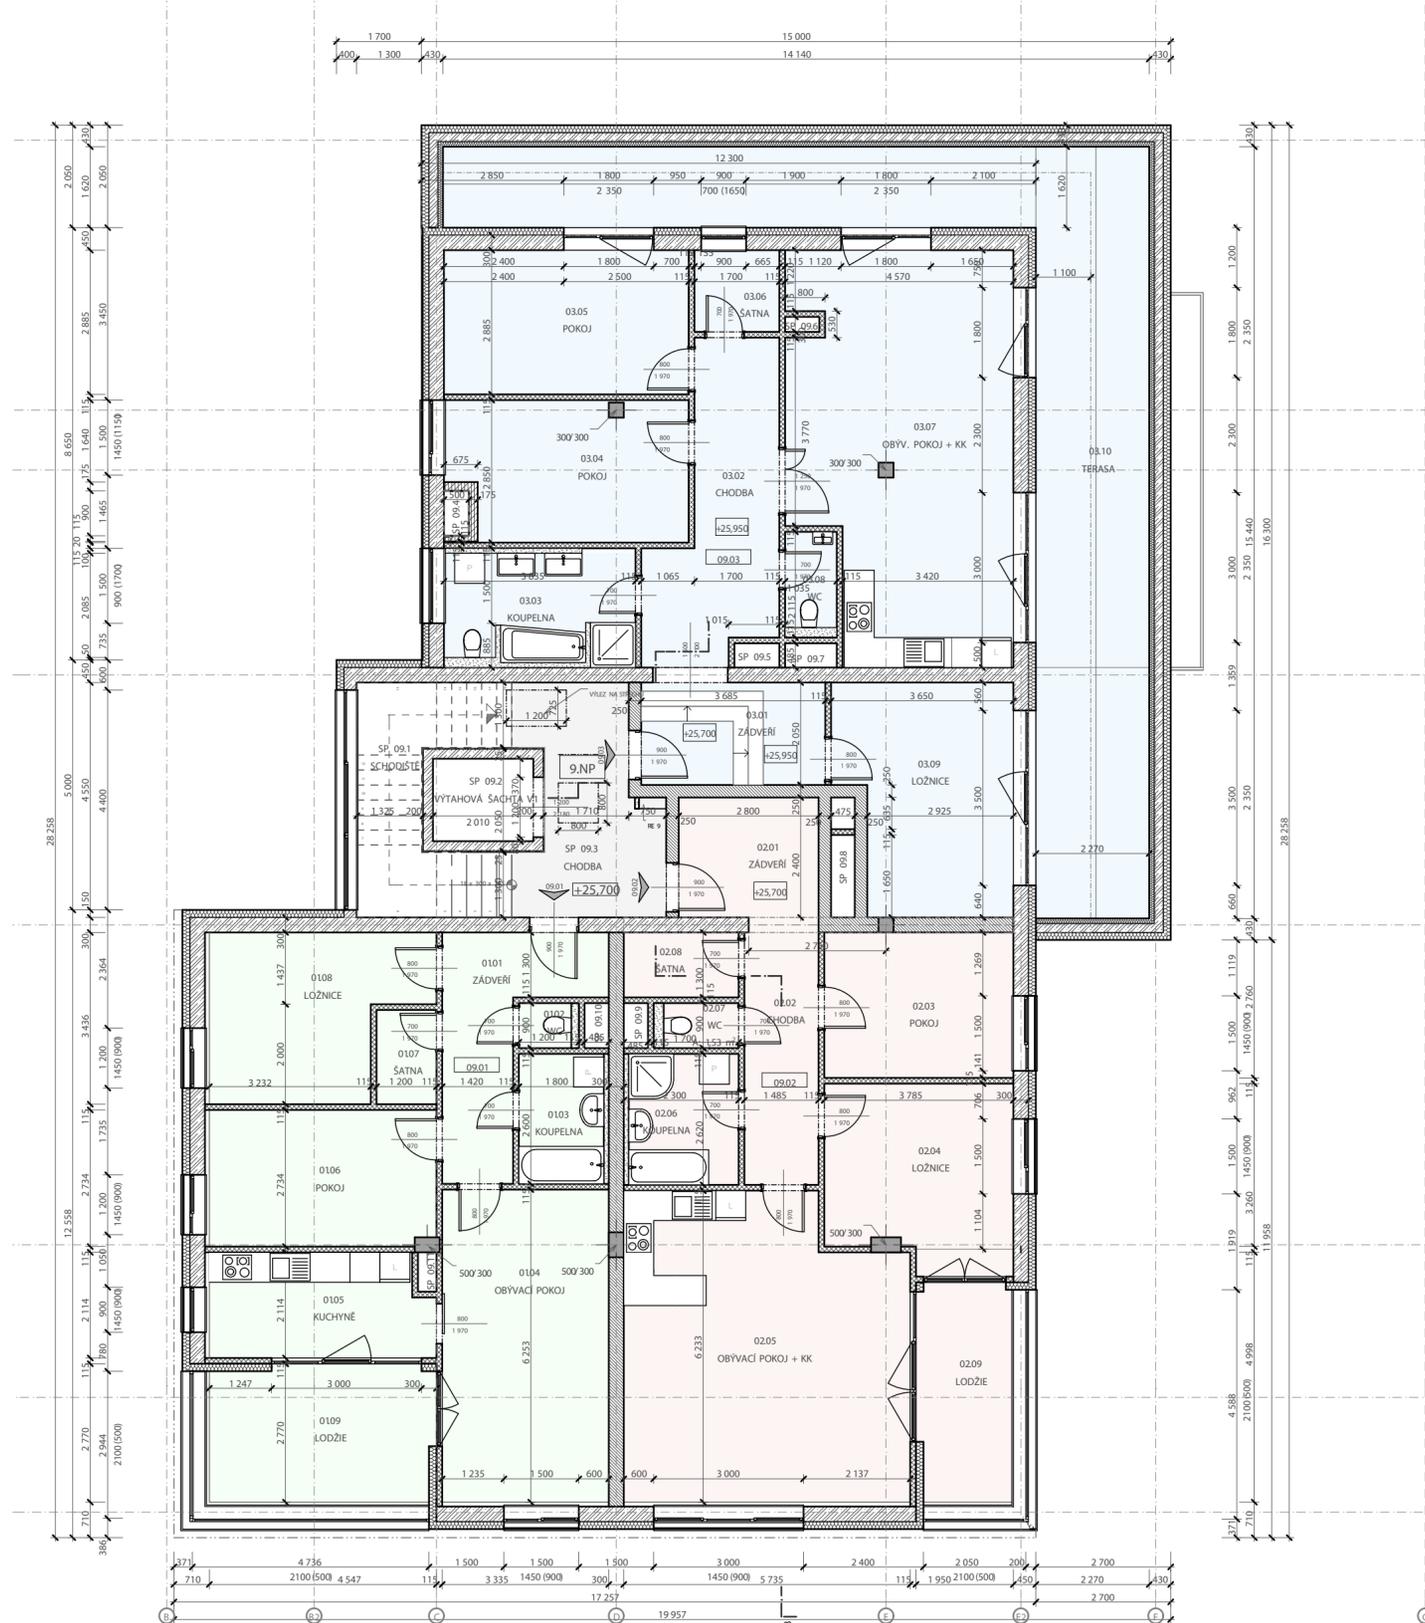

## ZÁPADNÍ ORIENTACE

OZN.	NÁZEV MÍSTNOSTI	PLOCHA [m <sup>2</sup> ]
<b>BYT 09.01 3+1</b>		
01.01	ZÁDVEŘÍ	9,63
01.02	WC	0,94
01.03	KOUPELNA	4,68
01.04	OBÝVACÍ POKOJ	20,85
01.05	KUCHYŇĚ	9,17
01.06	POKOJ	12,35
01.07	ŠATNA	2,26
01.08	LOŽNICE	13,00
		<b>72,88 m<sup>2</sup></b>
<b>BYT 09.01 3+1</b>		
01.09	LODŽIE	12,50
		<b>12,50 m<sup>2</sup></b>
<b>BYT 09.02 3+KK</b>		
02.01	ZÁDVEŘÍ	6,72
02.02	CHODBA	7,92
02.03	POKOJ	11,01
02.04	LOŽNICE	13,40
02.05	OBÝVACÍ POKOJ + KK	33,48
02.06	KOUPELNA	6,03
02.07	WC	1,53
02.08	ŠATNA	2,99
		<b>83,08 m<sup>2</sup></b>
<b>BYT 09.02 3+KK</b>		
02.09	LODŽIE	8,35
		<b>8,35 m<sup>2</sup></b>
<b>BYT 09.03 4+KK</b>		
03.01	ZÁDVEŘÍ	7,55
03.02	CHODBA	13,15
03.03	KOUPELNA	8,82
03.04	POKOJ	13,10
03.05	POKOJ	14,14
03.06	ŠATNA	2,78
03.07	OBÝV. POKOJ + KK	34,42
03.08	WC	2,19
03.09	LOŽNICE	15,23
		<b>111,38 m<sup>2</sup></b>
<b>BYT 09.03 4+KK</b>		
03.10	TERASA	53,61
		<b>53,61 m<sup>2</sup></b>

OZN.	NÁZEV MÍSTNOSTI	PLOCHA [m <sup>2</sup> ]
<b>SP 09</b>		
SP 09.1	SCHODIŠTĚ	10,50
SP 09.2	VÝTAHOVÁ ŠACHTA ..	3,32
SP 09.3	CHODBA	11,36
SP 09.4	ŠACHTA	0,45
SP 09.5	ŠACHTA	0,44
SP 09.6	ŠACHTA	0,20
SP 09.7	ŠACHTA	0,50
SP 09.8	ŠACHTA	0,78
SP 09.9	ŠACHTA	0,44
SP 09.10	ŠACHTA	0,44
SP 09.11	ŠACHTA	0,29
		<b>28,72 m<sup>2</sup></b>
		<b>370,52 m<sup>2</sup></b>

±0,000 = +21 2000 mn.m

VÝŠKOVÝ SYSTÉM: Bpv SOUŘADNICOVÝ SYSTÉM: S-JTSK

GENERÁLNÍ PROJEKTANT : ING JAN BOMBERA AUTORIZAČNÍ ČÍSLO 1200895 IČO 126 791 86				TOLSTĚHO 192/4, 779 00 OLOMOUC tel: 603 467 841 jan.bombera@email.cz	
ZODPOVĚDNÝ PROJEKTANT : ING JAN BOMBERA				ČÍSLO PARE	
VYPRACOVAL : ING JAN BOMBERA				RAZÍTKO	
PROFESE	STAVEBNÍ ČÁST	FORMÁT	1 x A2		
STUPEŇ	DSP	ČÍSLO ZAKÁZKY	P-2013/03		
DATUM	06/2014	OBEC	OLOMOUC		
INVESTOR : K - stav stavební a.s., U Panelárny 588/7, 772 00 OLOMOUC					
AKCE : "POLYFUNKČNÍ OBJEKT NÁROŽÍ ul. Schweitzerova OLOMOUC na parcele č. 5/8 v k. ú. Nové Sady u Olomouce					
VÝKRES : PŮDORYS 9.NP				MĚŘÍTKO 1:100 1:1	ČÍSLO VÝKRESU D.1.1.12

