



PŮDORYS BYTU MĚŘÍTKO 1:100


UPOZORNĚNÍ: PLOCHY JEDNOTLIVÝCH MÍSTNOSTÍ JSOU POUZE ORIENTAČNÍ. VYOBRAZENÉ ZAŘÍZENÍ VE VÝKRESECH BYTŮ (KUCH. LINKA, NÁBYTEK) NENÍ SOUČÁSTÍ DODÁVKY. ROZSAH DODÁVKY JE SPECIFIKOVÁN VE STANDARDU. ZPŮSOB VÝPOČTU PODLAHOVÉ PLOCHY BYTU V JEDNOTCE: PODLAHOVÁ PLOCHA BYTU BYTU VE SMYSLU NAŘÍZENÍ VLÁDY Č. 366/2013 SB. - PODLAHOVOU PLOCHU BYTU V JEDNOTCE TVOŘÍ PŮDORYSNÁ PLOCHA VŠECH MÍSTNOSTÍ BYTU VČETNĚ PŮDORYSNÉ PLOCHY VŠECH SVISLÝCH NOSNÝCH I NENOSNÝCH KONSTRUKCÍ UVNITŘ BYTU, JAKO JSOU STĚNY, SLOUPY, PILÍŘE, KOMÍNY A OBDOBNÉ SVISLÉ KONSTRUKCE. PŮDORYSNÁ PLOCHA JE VYMEZENÁ VNITŘNÍM LÍCEM SVISLÝCH KONSTRUKCÍ OHRANIČUJÍCÍCH BYT VČETNĚ JEJICH POVRCHOVÝCH ÚPRAV. ZAPOČÍTÁVÁ SE TAKÉ PODLAHOVÁ PLOCHA ZAKRATÁ ZABUDOVANÝMI PŘEDMĚTY, JAKO JSOU ZEJMÉNA SKŘÍNĚ VE STĚNÁCH V BYTĚ, VANY, SPRCHY, INSTALAČNÍ PŘÍZDÍVKY A JINÉ PŘEDMĚTY VE VNITŘNÍ PLOŠE BYTU.

NÁZEV MÍSTNOSTI	PLOCHA m ²
5.101 PŘEDSÍŇ	11,74 m ²
5.101b SPOJOVACÍ CHODBA	10,35 m ²
5.102 WC	1,64 m ²
5.103 KOUPELNA	7,22 m ²
5.104 OBYTNÝ PROSTOR	48,14 m ²
5.106 LOŽNICE	10,24 m ²
5.107 LOŽNICE	13,06 m ²
5.108 LOŽNICE	10,24 m ²
PLOCHA PŘÍČEK	7,31 m ²
PODLAHOVÁ PLOCHA BYTU*	112,63 m ²
(*bez balkónu, lodžie či terasy)	
5.105 TERASA	57,37 m ²
PODLAH. PLOCHA CELKEM	119,94 m ²

BYTY STUPKOVA



SCHÉMA PŮDORYS 5.NP

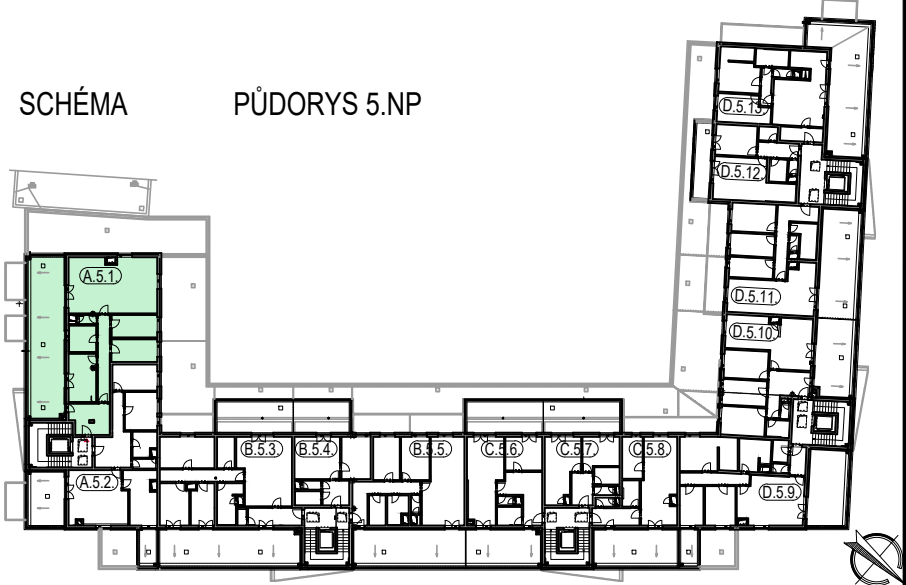

www.byty-stupkova.cz