

B.2.5.

3+KK

86,60 m<sup>2</sup>

2.NP




OZNAČENÍ BYTU

DISPOZICE

PODLAHOVÁ PLOCHA BYTU


PODLAŽÍ

ORIENTACE

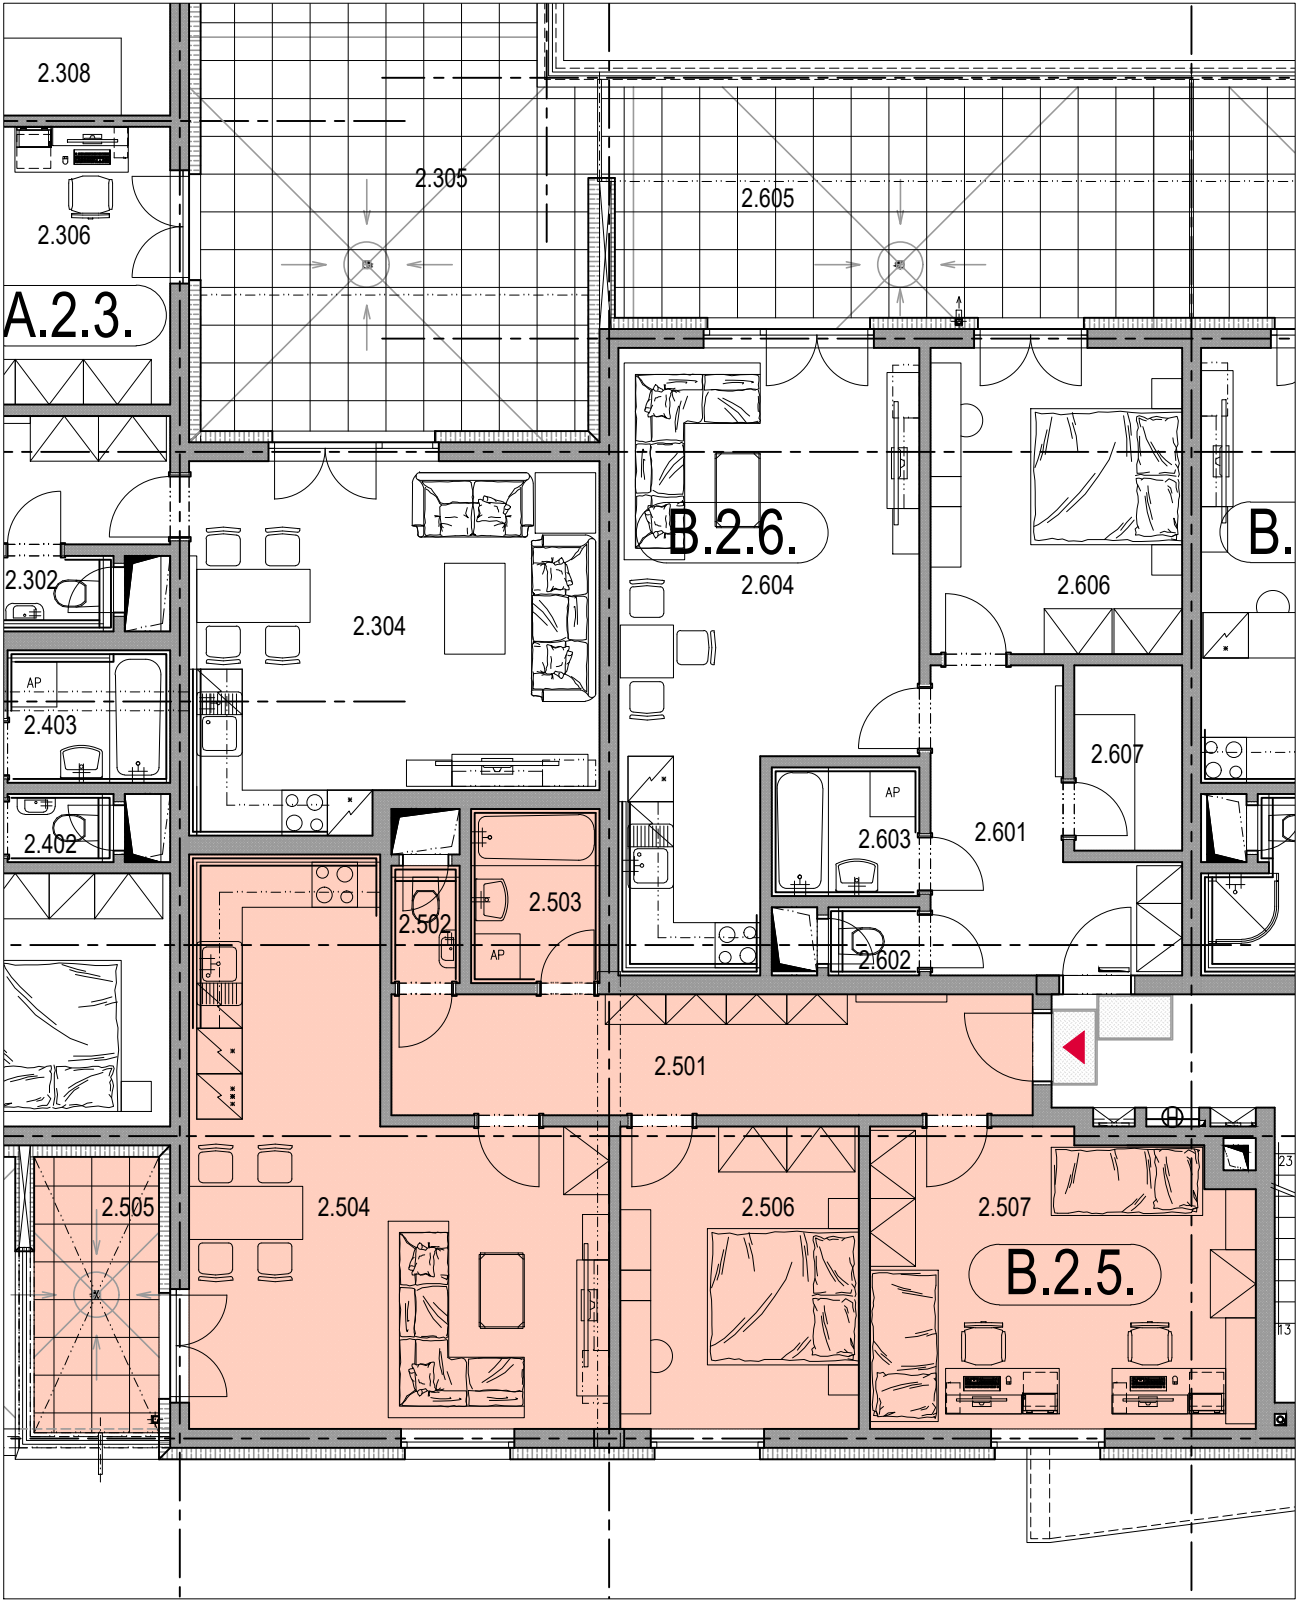

| NÁZEV MÍSTNOSTI                  | PLOCHA m <sup>2</sup> |
|----------------------------------|-----------------------|
| 2.501 PŘEDSÍŇ                    | 13,56 m <sup>2</sup>  |
| 2.502 WC                         | 1,40 m <sup>2</sup>   |
| 2.503 KOUPELNA                   | 3,91 m <sup>2</sup>   |
| 2.504 OBYTNÝ PROSTOR + KK        | 31,29 m <sup>2</sup>  |
| 2.506 LOŽNICE                    | 12,60 m <sup>2</sup>  |
| 2.507 LOŽNICE                    | 19,41 m <sup>2</sup>  |
| PLOCHA PŘÍČEK                    | 4,43 m <sup>2</sup>   |
| PODLAHOVÁ PLOCHA BYTU*           | 86,60 m <sup>2</sup>  |
| (*bez balkónu, lodžie či terasy) |                       |
| 2.505 TERASA                     | 6,02 m <sup>2</sup>   |
| PODLAH. PLOCHA CELKEM            | 92,62 m <sup>2</sup>  |

PŮDORYS BYTU MĚŘÍTKO 1:100

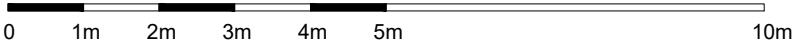

UPOZORNĚNÍ: PLOCHY JEDNOTLIVÝCH MÍSTNOSTÍ JSOU POUZE ORIENTAČNÍ. VYOBRAZENÉ ZAŘÍZENÍ VE VÝKRESECH BYTŮ (KUCH. LINKA, NÁBYTEK) NENÍ SOUČÁSTÍ DODÁVKY. ROZSAH DODÁVKY JE SPECIFIKOVÁN VE STANDARDU. ZPŮSOB VÝPOČTU PODLAHOVÉ PLOCHY BYTU V JEDNOTCE: PODLAHOVÁ PLOCHA BYTU BYTU VE SMYSLU NAŘÍZENÍ VLÁDY Č. 366/2013 SB. - PODLAHOVOU PLOCHU BYTU V JEDNOTCE TVOŘÍ PŮDORYSNÁ PLOCHA VŠECH MÍSTNOSTÍ BYTU VČETNĚ PŮDORYSNÉ PLOCHY VŠECH SVISLÝCH NOSNÝCH I NENOSNÝCH KONSTRUKCÍ UVNITŘ BYTU, JAKO JSOU STĚNY, SLOUPY, PILÍŘE, KOMÍNY A OBDOBNÉ SVISLÉ KONSTRUKCE. PŮDORYSNÁ PLOCHA JE VYMEZENÁ VNITŘNÍM LÍCEM SVISLÝCH KONSTRUKCÍ OHRANIČUJÍCÍCH BYT VČETNĚ JEJICH POVRCHOVÝCH ÚPRAV. ZAPOČÍTÁVA SE TAKÉ PODLAHOVÁ PLOCHA ZAKRATÁ ZABUDOVANÝMI PŘEDMĚTY, JAKO JSOU ZEJMÉNA SKŘÍNĚ VE STĚNÁCH V BYTĚ, VANY, SPRCHY, INSTALAČNÍ PŘÍZDÍVKY A JINÉ PŘEDMĚTY VE VNITŘNÍ PLOŠE BYTU.