



A.2.2.	1+KK	38,30m ²	2.NP	
OZNAČENÍ BYTU	DISPOZICE	PODLAHOVÁ PLOCHA BYTU	PODLAŽÍ	ORIENTACE

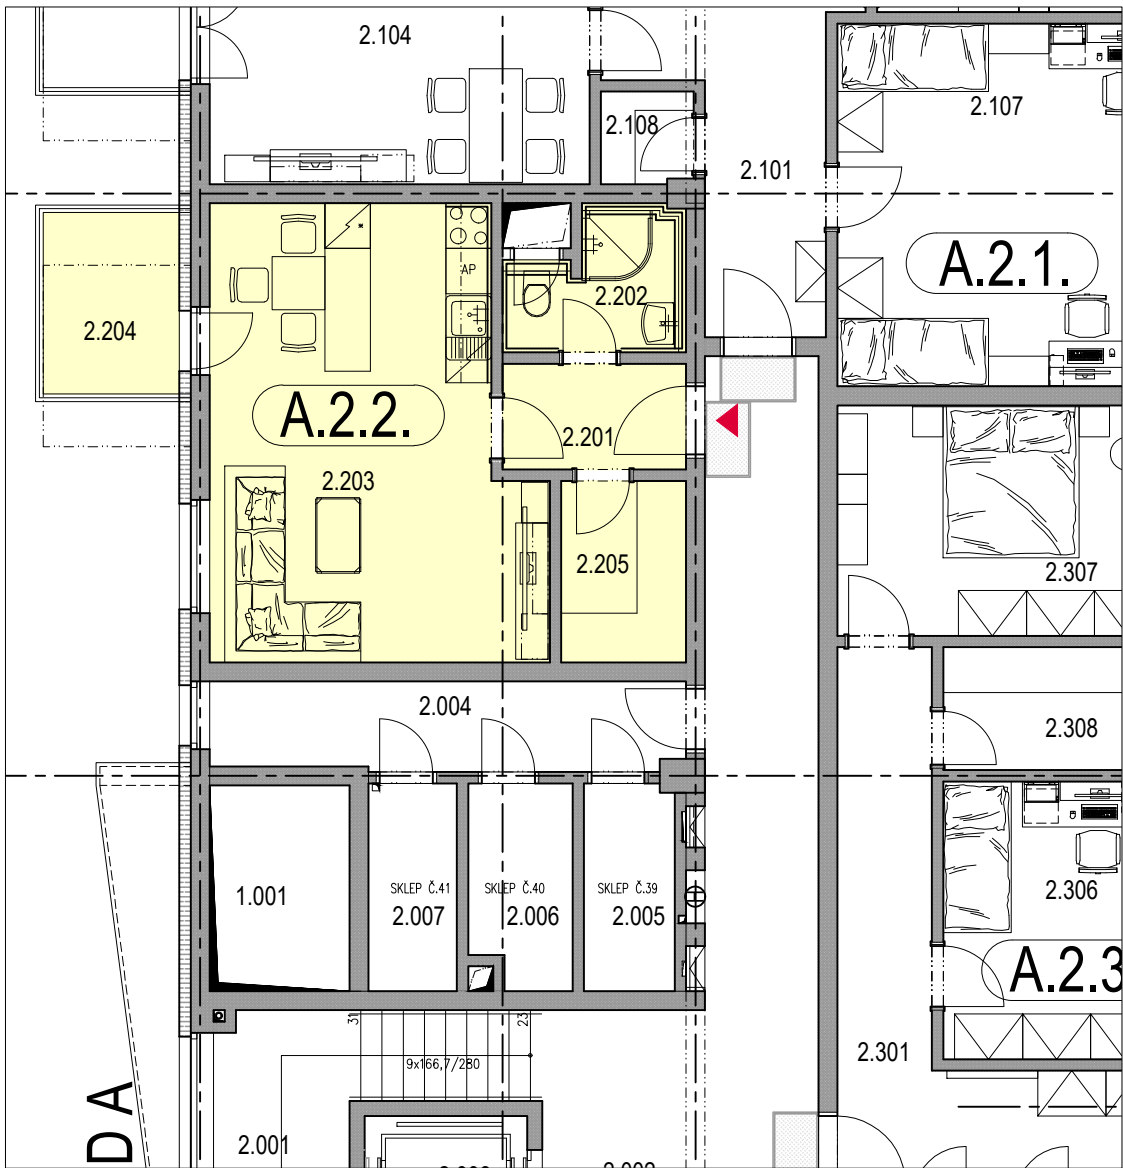

	NÁZEV MÍSTNOSTI	PLOCHA m ²
2.201	PŘEDSÍŇ	3,40 m ²
2.202	KOUPELNA + WC	3,95 m ²
2.203	OBYTNÝ PROSTOR + KK	24,49 m ²
2.205	ŠATNA	3,96 m ²
	PLOCHA PŘÍČEK	2,50 m ²
	PODLAHOVÁ PLOCHA BYTU*	38,30 m ²
	(*bez balkónu, lodžie či terasy)	
2.204	BALKÓN	4,32 m ²
	PODLAH. PLOCHA CELKEM	42,62 m ²

PŮDORYS BYTU MĚŘÍTKO 1:100

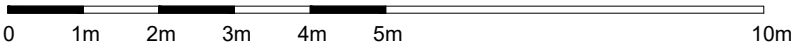

UPOZORNĚNÍ: PLOCHY JEDNOTLIVÝCH MÍSTNOSTÍ JSOU POUZE ORIENTAČNÍ. VYOBRAZENÉ ZAŘÍZENÍ VE VÝKRESECH BYTŮ (KUCH. LINKA, NÁBYTEK) NENÍ SOUČÁSTÍ DODÁVKY. ROZSAH DODÁVKY JE SPECIFIKOVÁN VE STANDARDU. ZPŮSOB VÝPOČTU PODLAHOVÉ PLOCHY BYTU V JEDNOTCE: PODLAHOVÁ PLOCHA BYTU BYTU VE SMYSLU NAŘÍZENÍ VLÁDY Č. 366/2013 SB. - PODLAHOVOU PLOCHU BYTU V JEDNOTCE TVOŘÍ PŮDORYSNÁ PLOCHA VŠECH MÍSTNOSTÍ BYTU VČETNĚ PŮDORYSNÉ PLOCHY VŠECH SVISLÝCH NOSNÝCH I NENOSNÝCH KONSTRUKCÍ UVNITŘ BYTU, JAKO JSOU STĚNY, SLOUPY, PILÍŘE, KOMÍNY A OBDOBNÉ SVISLÉ KONSTRUKCE. PŮDORYSNÁ PLOCHA JE VYMEZENÁ VNITŘNÍM LÍCEM SVISLÝCH KONSTRUKCÍ OHRANIČUJÍCÍCH BYT VČETNĚ JEJICH POVRCHOVÝCH ÚPRAV. ZAPOČÍTÁVÁ SE TAKÉ PODLAHOVÁ PLOCHA ZAKRATÁ ZABUDOVANÝMI PŘEDMĚTY, JAKO JSOU ZEJMÉNA SKŘÍNĚ VE STĚNÁCH V BYTĚ, VANY, SPRCHY, INSTALAČNÍ PŘÍZDÍVKY A JINÉ PŘEDMĚTY VE VNITŘNÍ PLOŠE BYTU.