


BYTY STUPKOVA

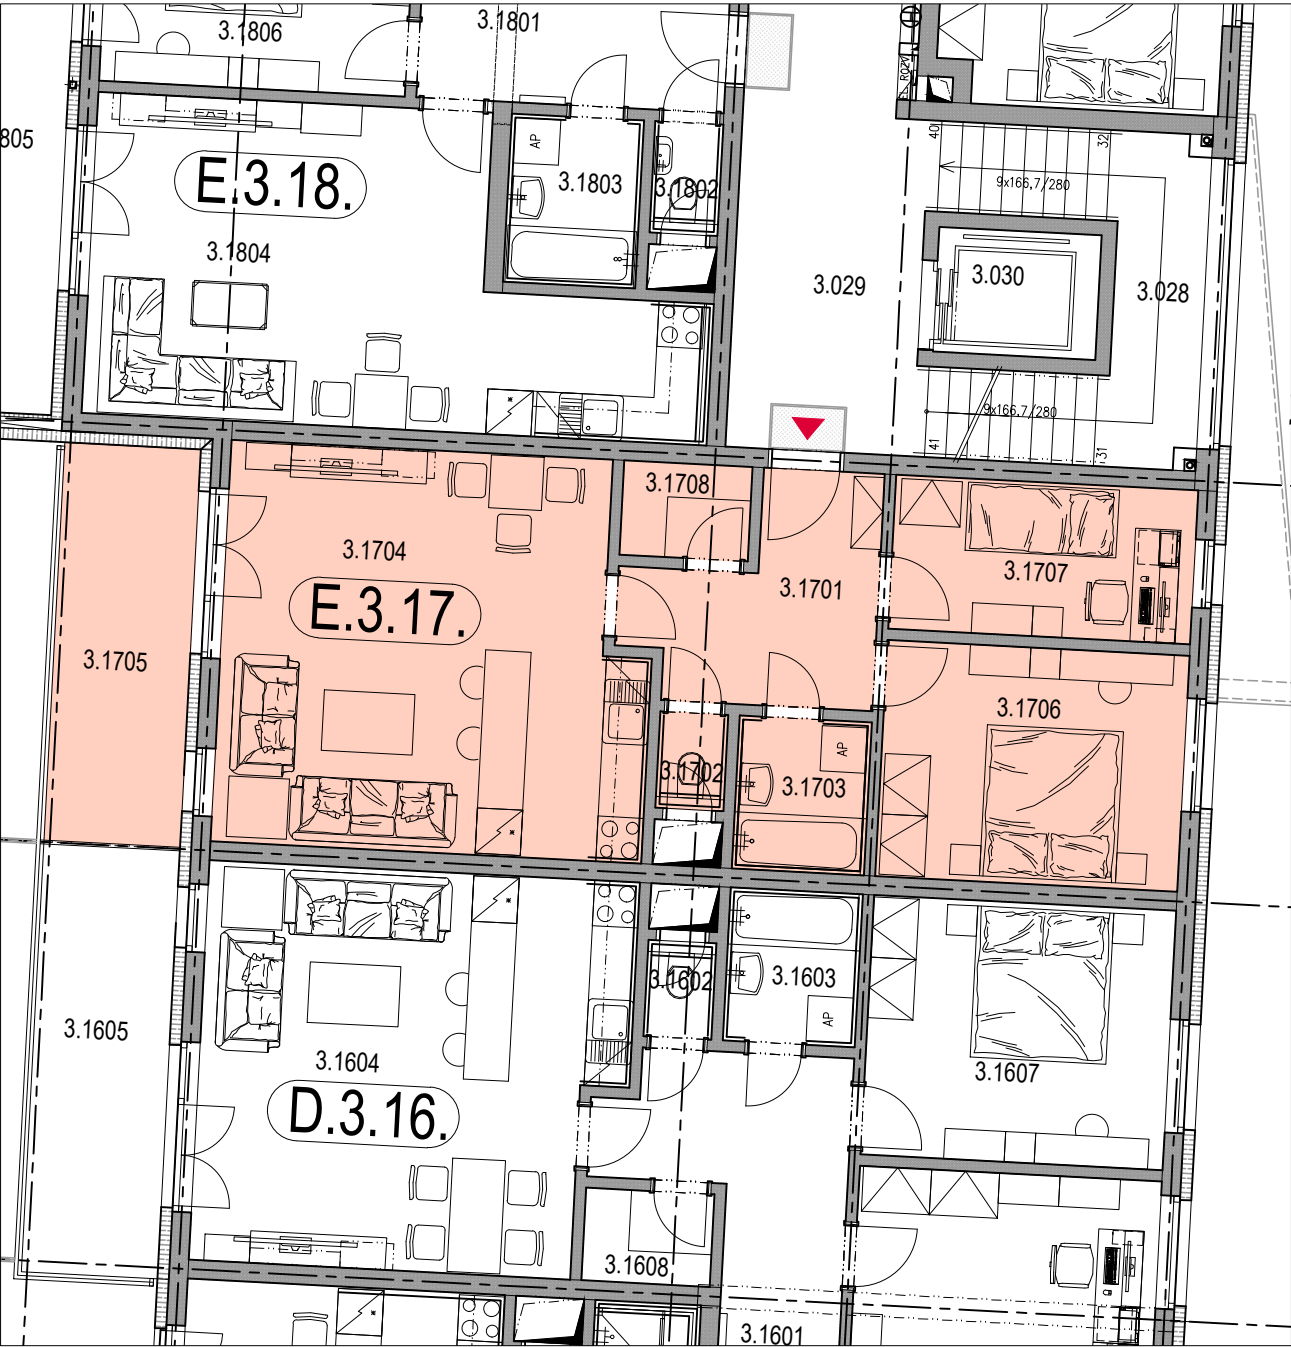

NÁZEV MÍSTNOSTI	PLOCHA m ²
3.1701 PŘEDSÍŇ	7,48 m ²
3.1702 WC	1,15 m ²
3.1703 KOUPELNA	3,54 m ²
3.1704 OBYTNÝ PROSTOR + KK	28,61 m ²
3.1706 LOŽNICE	12,50 m ²
3.1707 LOŽNICE	8,16 m ²
3.1708 ŠATNA	2,13 m ²
PLOCHA PŘÍČEK	4,43 m ²
PODLAHOVÁ PLOCHA BYTU*	68,00 m ²
(*bez balkónu, lodžie či terasy)	
3.1705 BALKÓN	9,48 m ²
PODLAŽ. PLOCHA CELKEM	77,48 m ²

PŮDORYS BYTU MĚŘÍTKO 1:100

0

1m

2m

3m


4m

5m

10m

UPOZORNĚNÍ: PLOCHY JEDNOTLIVÝCH MÍSTNOSTÍ JSOU POUZE ORIENTAČNÍ. VYOBRAZENÉ ZAŘÍZENÍ VE VÝKRESECH BYTŮ (KUCH. LINKA, NÁBYTEK) NENÍ SOUČÁSTÍ DODÁVKY. ROZSAH DODÁVKY JE SPECIFIKOVÁN VE STANDARDU. ZPŮSOB VÝPOČTU PODLAHOVÉ PLOCHY BYTU V JEDNOTCE: PODLAHOVÁ PLOCHA BYTU BYTU VE SMYSLU NAŘÍZENÍ VLÁDY Č. 366/2013 SB. - PODLAHOVOU PLOCHU BYTU V JEDNOTCE TVOŘÍ PŮDORYSNÁ PLOCHA VŠECH MÍSTNOSTÍ BYTU VČETNĚ PŮDORYSNÉ PLOCHY VŠECH SVISLÝCH NOSNÝCH I NENOSNÝCH KONSTRUKCÍ UVNITŘ BYTU, JAKO JSOU STĚNY, SLOUPY, PILÍŘE, KOMÍNY A OBDOBĚ SVISLÉ KONSTRUKCE. PŮDORYSNÁ PLOCHA JE VYMEZENÁ VNITŘNÍM LÍCEM SVISLÝCH KONSTRUKCÍ OHRANIČUJÍCÍCH BYT VČETNĚ JEJICH POVRCHOVÝCH ÚPRAV. ZAPOČÍTÁVÁ SE TAKÉ PODLAHOVÁ PLOCHA ZAKRATÁ ZABUDOVANÝMI PŘEDMĚTY, JAKO JSOU ZEJMÉNA SKŘÍNĚ VE STĚNÁCH V BYTĚ, VANY, SPRCHY, INSTALAČNÍ PŘÍZDÍVKY A JINÉ PŘEDMĚTY VE VNITŘNÍ PLOŠE BYTU.

SCHÉMA PŮDORYS 3.NP

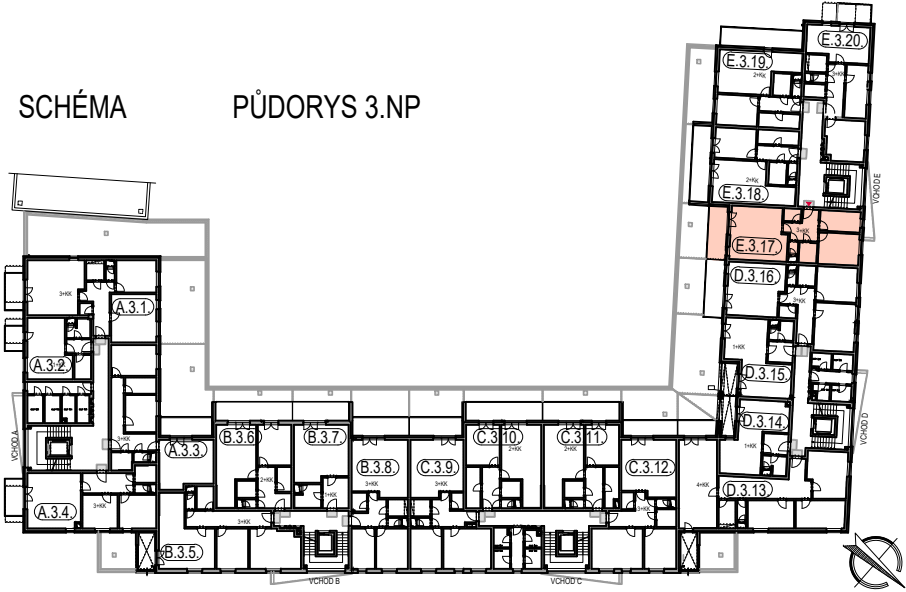

www.byty-stupkova.cz