



OZNAČENÍ BYTU

DISPOZICE

PODLAHOVÁ PLOCHA BYTU


PODLAŽÍ

ORIENTACE

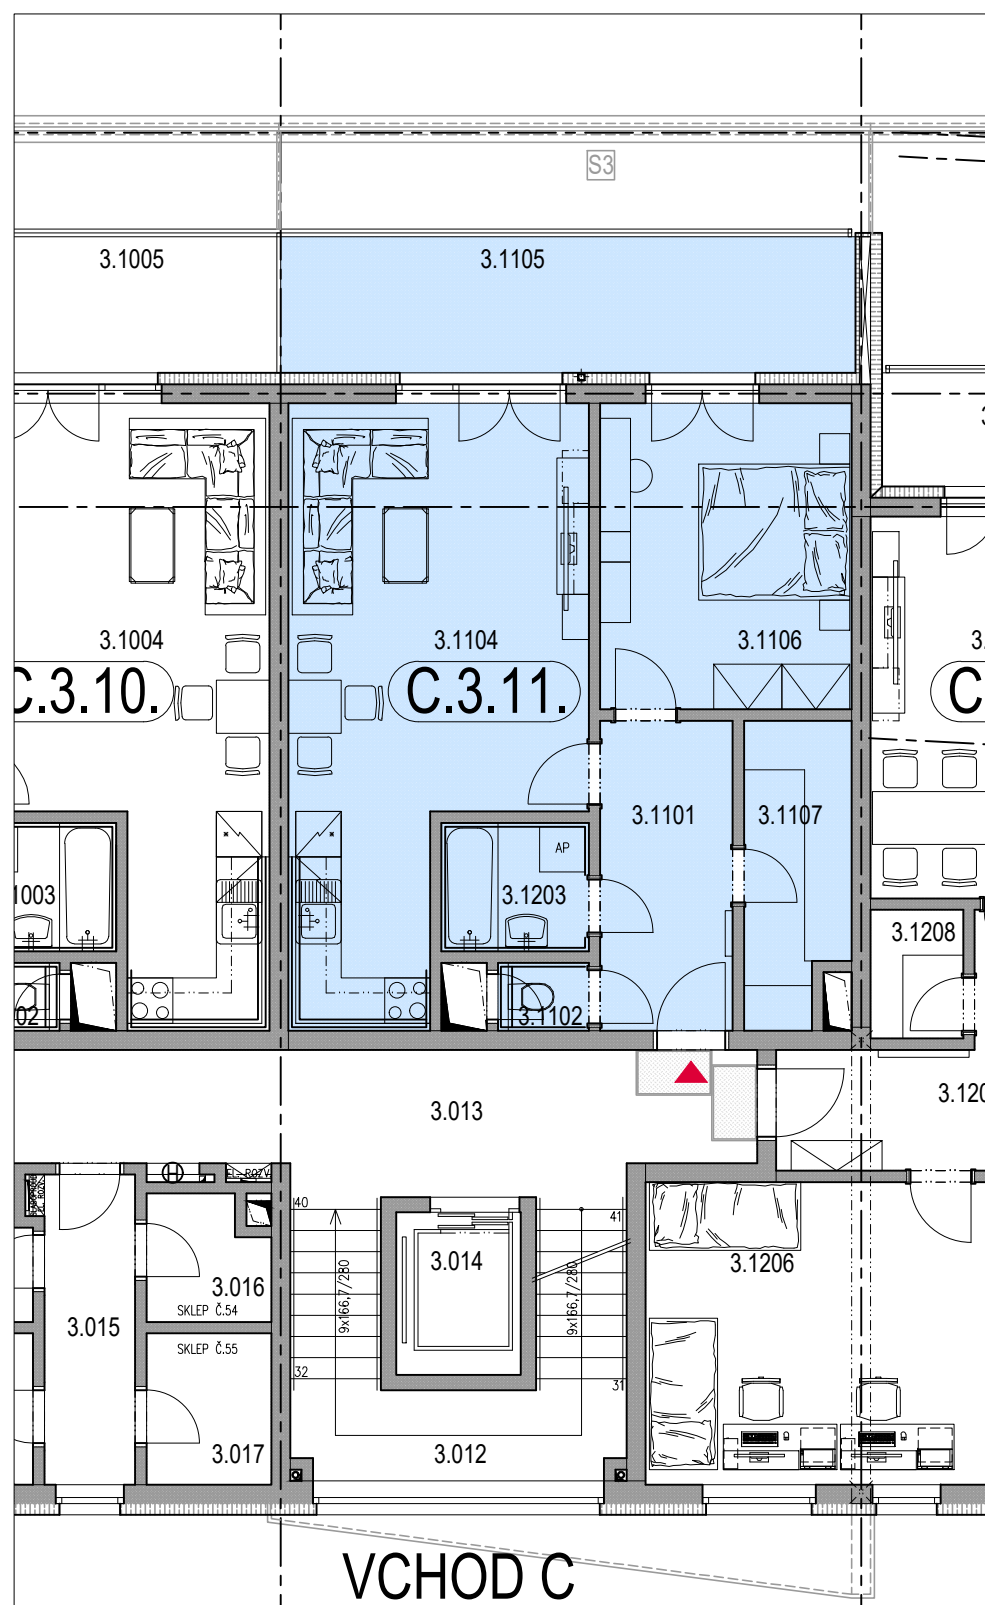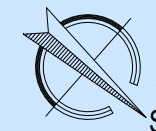

VCHOD C

PŮDORYS BYTU MĚŘÍTKO 1:100

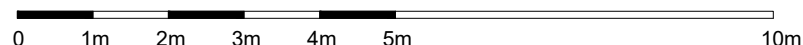

UPOZORNĚNÍ: PLOCHY JEDNOTLIVÝCH MÍSTNOSTÍ JSOU POUZE ORIENTAČNÍ. VYOBRAZENÉ ZAŘÍZENÍ VE VÝKRESECH BYTŮ (KUCH. LINKA, NÁBYTEK) NENÍ SOUČÁSTÍ DODÁVKY. ROZSAH DODÁVKY JE SPECIFIKOVÁN VE STANDARDU. ZPŮSOB VÝPOČTU PODLAHOVÉ PLOCHY BYTU V JEDNOTCE: PODLAHOVÁ PLOCHA BYTU BYTU VE SMYSLU NAŘÍZENÍ VLÁDY Č. 366/2013 SB. - PODLAHOVOU PLOCHU BYTU V JEDNOTCE TVOŘÍ PŮDORYSNÁ PLOCHA VŠECH MÍSTNOSTÍ BYTU VČETNĚ PŮDORYSNÉ PLOCHY VŠECH SVISLÝCH NOSNÝCH I NENOSNÝCH KONSTRUKCÍ UVNITŘ BYTU, JAKO JSOU STĚNY, SLOUPY, PILÍŘE, KOMÍNY A OBDOBNÉ SVISLÉ KONSTRUKCE. PŮDORYSNÁ PLOCHA JE VYMEZENÁ VNITŘNÍM LÍCEM SVISLÝCH KONSTRUKCÍ OHRANIČUJÍCÍCH BYT VČETNĚ JEJICH POVRCHOVÝCH ÚPRAV. ZAPOČÍTÁVÁ SE TAKÉ PODLAHOVÁ PLOCHA ZAKRATÁ ZABUDOVANÝMI PŘEDMĚTY, JAKO JSOU ZEJMÉNA SKŘÍNĚ VE STĚNÁCH V BYTĚ, VANY, SPRCHY, INSTALAČNÍ PŘÍZDÍVKY A JINÉ PŘEDMĚTY VE VNITŘNÍ PLOŠE BYTU.

NÁZEV MÍSTNOSTI	PLOCHA m ²
3.1101 PŘEDSÍŇ	7,18 m ²
3.1102 WC	1,08 m ²
3.1103 KOUPELNA	3,32 m ²
3.1104 OBYTNÝ PROSTOR + KK	26,90 m ²
3.1106 LOŽNICE	13,47 m ²
3.1107 ŠATNA	5,36 m ²
PLOCHA PŘÍČEK	4,49 m ²
PODLAHOVÁ PLOCHA BYTU*	61,80 m ²
(*bez balkónu, lodžie či terasy)	
3.1105 BALKÓN	13,68 m ²
PODLAH. PLOCHA CELKEM	75,48 m ²