


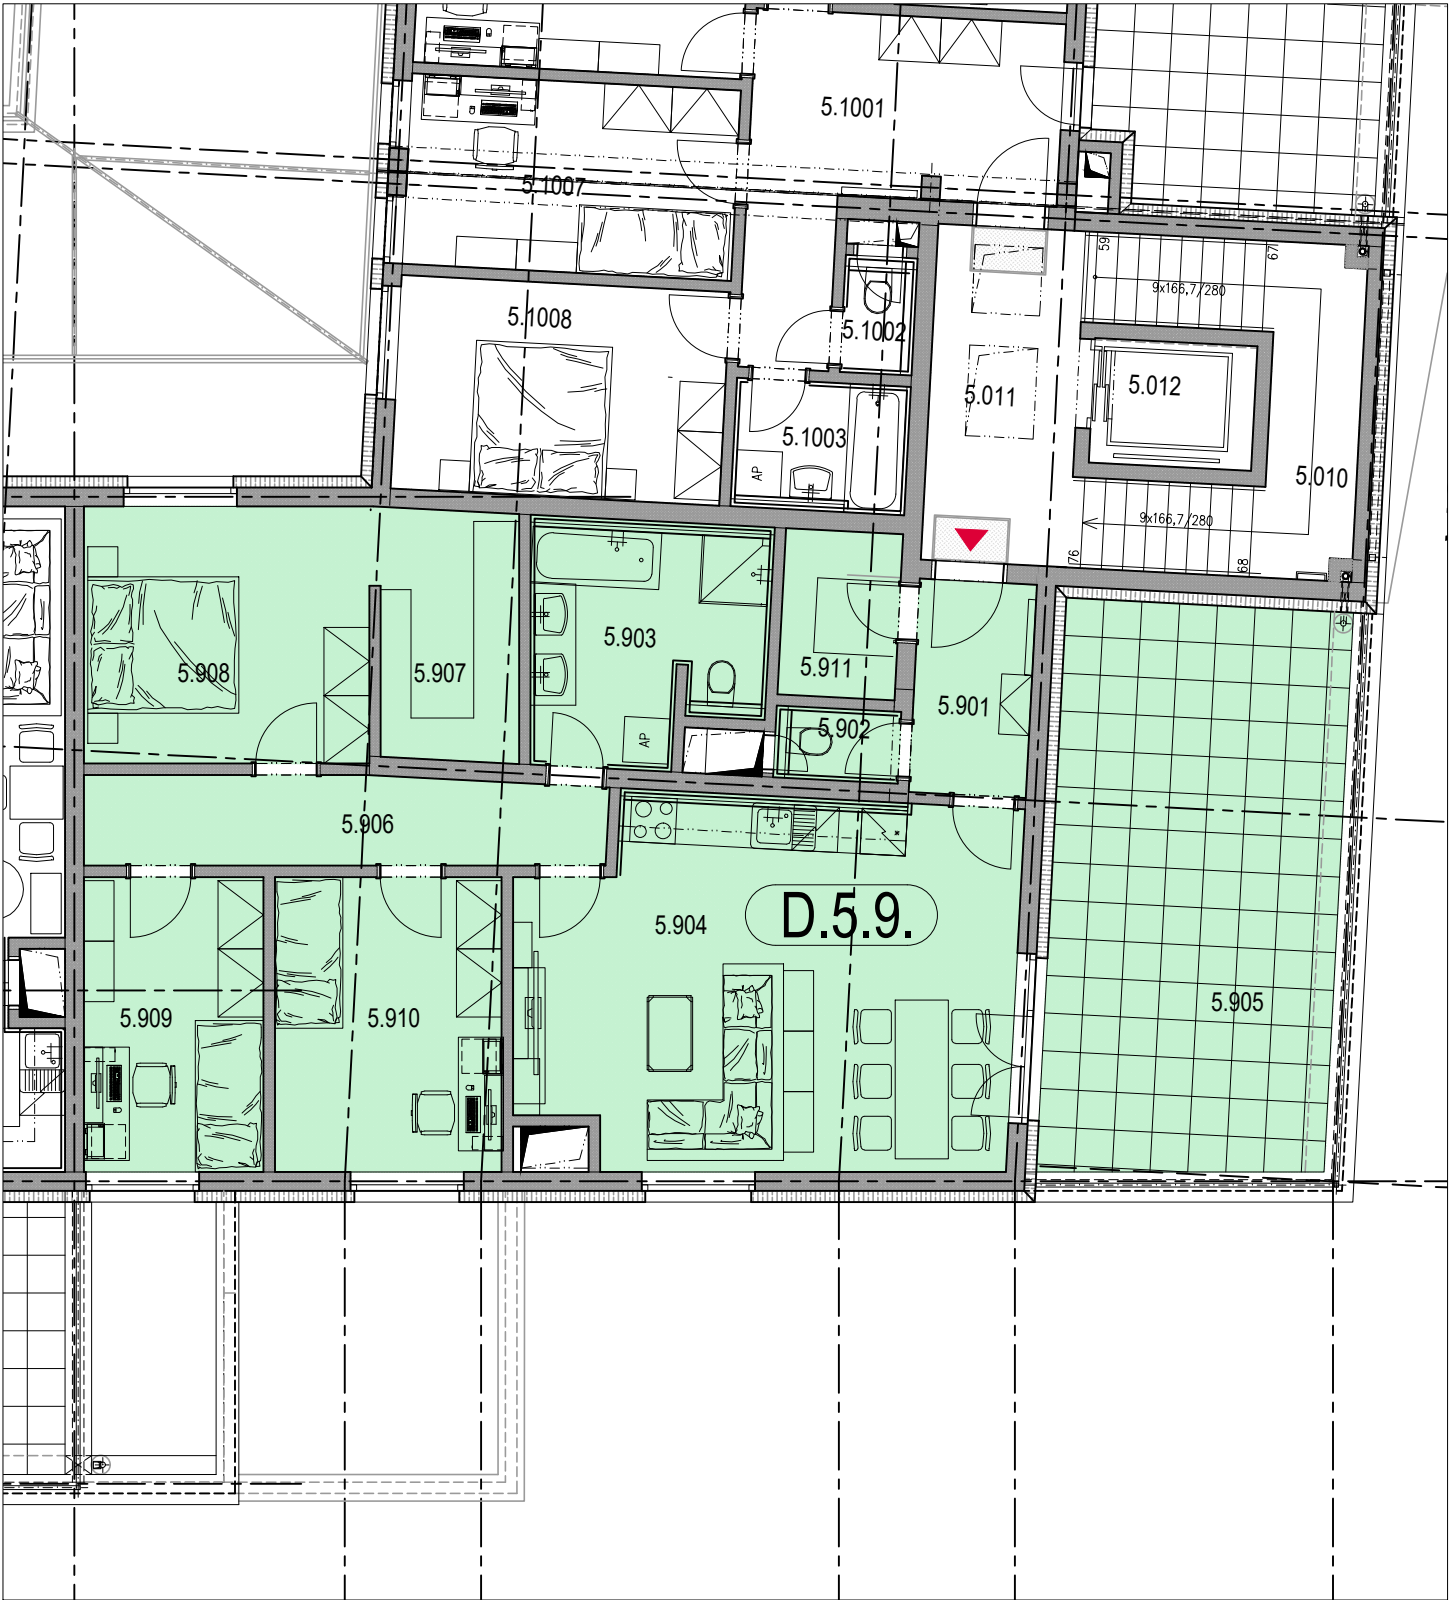

	NÁZEV MÍSTNOSTI	PLOCHA m ²
5.901	PŘEDSÍŇ	4,38 m ²
5.902	WC	1,57 m ²
5.903	KOUPELNA	9,39 m ²
5.904	OBYTNÝ PROSTOR	30,50 m ²
5.906	SPOJOVACÍ CHODBA	8,04 m ²
5.907	ŠATNA PRO LOŽNICI	6,05 m ²
5.908	LOŽNICE	13,00 m ²
5.909	LOŽNICE	9,26 m ²
5.910	LOŽNICE	11,70 m ²
5.911	ŠATNA	3,41 m ²
	PLOCHA PŘÍČEK	9,00 m ²
	PODLAHOVÁ PLOCHA BYTU*	106,30 m ²
	(*bez balkónu, lodžie či terasy)	
5.905	TERASA	28,52 m ²
	PODLAH. PLOCHA CELKEM	134,82 m ²

PŮDORYS BYTU

MĚŘÍTKO 1:100

0

1m

2m

3m

4m

5m

10m

UPOZORNĚNÍ: PLOCHY JEDNOTLIVÝCH MÍSTNOSTÍ JSOU POUZE ORIENTAČNÍ. VYOBRAZENÉ ZAŘÍZENÍ VE VÝKRESECH BYTŮ (KUCH. LINKA, NÁBYTEK) NENÍ SOUČÁSTÍ DODÁVKY. ROZSAH DODÁVKY JE SPECIFIKOVÁN VE STANDARDU. ZPŮSOB VÝPOČTU PODLAHOVÉ PLOCHY BYTU V JEDNOTCE: PODLAHOVÁ PLOCHA BYTU BYTU VE SMYSLU NAŘÍZENÍ VLÁDY Č. 366/2013 SB. - PODLAHOVOU PLOCHU BYTU V JEDNOTCE TVOŘÍ PŮDORYSNÁ PLOCHA VŠECH MÍSTNOSTÍ BYTU VČETNĚ PŮDORYSNÉ PLOCHY VŠECH SVISLÝCH NOSNÝCH I NENOSNÝCH KONSTRUKCÍ UVNITŘ BYTU, JAKO JSOU STĚNY, SLOUPY, PILÍŘE, KOMÍNY A OBDOBNÉ SVISLÉ KONSTRUKCE. PŮDORYSNÁ PLOCHA JE VYMEZENÁ VNITŘNÍM LÍCEM SVISLÝCH KONSTRUKCÍ OHRANIČUJÍCÍCH BYT VČETNĚ JEJICH POVRCHOVÝCH ÚPRAV. ZAPOČÍTÁVÁ SE TAKÉ PODLAHOVÁ PLOCHA ZAKRATÁ ZABUDOVANÝMI PŘEDMĚTY, JAKO JSOU ZEJMÉNA SKŘÍNĚ VE STĚNÁCH V BYTĚ, VANY, SPRCHY, INSTALAČNÍ PŘÍZDÍVKY A JINÉ PŘEDMĚTY VE VNITŘNÍ PLOŠE BYTU.