


C.2.10.

2+KK

61,80m²

2.NP

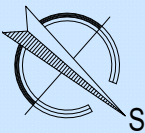


OZNAČENÍ BYTU

DISPOZICE

PODLAHOVÁ PLOCHA BYTU

PODLAŽÍ

ORIENTACE

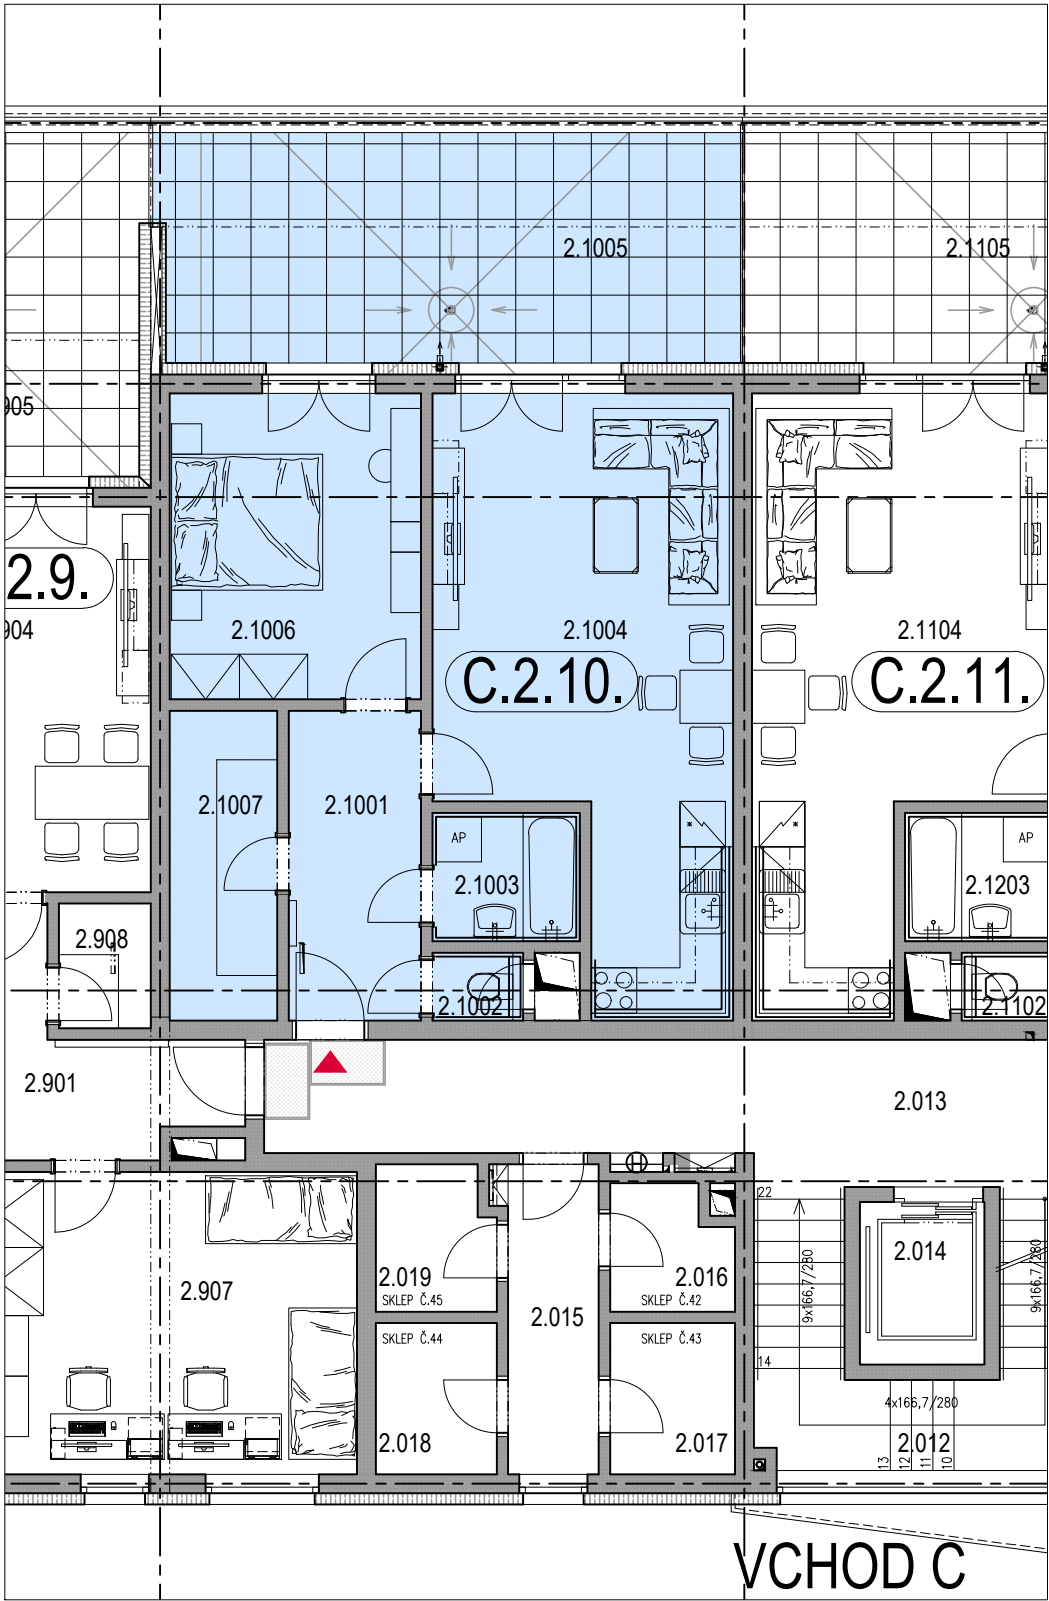

NÁZEV MÍSTNOSTI	PLOCHA m ²
2.1001 PŘEDSÍŇ	7,18 m ²
2.1002 WC	1,08 m ²
2.1003 KOUPELNA	3,32 m ²
2.1004 OBYTNÝ PROSTOR + KK	26,90 m ²
2.1006 LOŽNICE	13,46 m ²
2.1007 ŠATNA	5,84 m ²
PLOCHA PŘÍČEK	4,02 m ²
PODLAHOVÁ PLOCHA BYTU*	61,80 m ²
(*bez balkónu, lodžie či terasy)	
2.1005 TERASA	23,39 m ²
PODLAH. PLOCHA CELKEM	85,19 m ²

PŮDORYS BYTU MĚŘÍTKO 1:100 0 1m 2m 3m 4m 5m 10m

UPOZORNĚNÍ: PLOCHY JEDNOTLIVÝCH MÍSTNOSTÍ JSOU POUZE ORIENTAČNÍ. VYOBRAZENÉ ZAŘÍZENÍ VE VÝKRESECH BYTŮ (KUCH. LINKA, NÁBYTEK) NENÍ SOUČÁSTÍ DODÁVKY. ROZSAH DODÁVKY JE SPECIFIKOVÁN VE STANDARDU. ZPŮSOB VÝPOČTU PODLAHOVÉ PLOCHY BYTU V JEDNOTCE: PODLAHOVÁ PLOCHA BYTU VE SMYSLU NAŘÍZENÍ VLÁDY Č. 366/2013 SB. - PODLAHOVOU PLOCHU BYTU V JEDNOTCE TVOŘÍ PŮDORYSNÁ PLOCHA VŠECH MÍSTNOSTÍ BYTU VČETNĚ PŮDORYSNÉ PLOCHY VŠECH SVISLÝCH NOSNÝCH I NENOSNÝCH KONSTRUKCÍ UVNITŘ BYTU, JAKO JSOU STĚNY, SLOUPY, PILÍŘE, KOMÍNY A OBDOBNÉ SVISLÉ KONSTRUKCE. PŮDORYSNÁ PLOCHA JE VYMEZENÁ VNITŘNÍM LÍCEM SVISLÝCH KONSTRUKCÍ OHRANIČUJÍCÍCH BYT VČETNĚ JEJICH POVRCHOVÝCH ÚPRAV. ZAPOČÍTÁVÁ SE TAKÉ PODLAHOVÁ PLOCHA ZAKRATÁ ZABUDOVANÝMI PŘEDMĚTY, JAKO JSOU ZEJMÉNA SKŘÍNĚ VE STĚNÁCH V BYTĚ, VANY, SPRCHY, INSTALAČNÍ PŘÍZDÍVKY A JINÉ PŘEDMĚTY VE VNITŘNÍ PLOŠE BYTU.