


B.4.8.

3+KK

71,50m²

4.NP

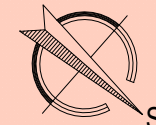


OZNAČENÍ BYTU

DISPOZICE

PODLAHOVÁ PLOCHA BYTU

PODLAŽÍ

ORIENTACE

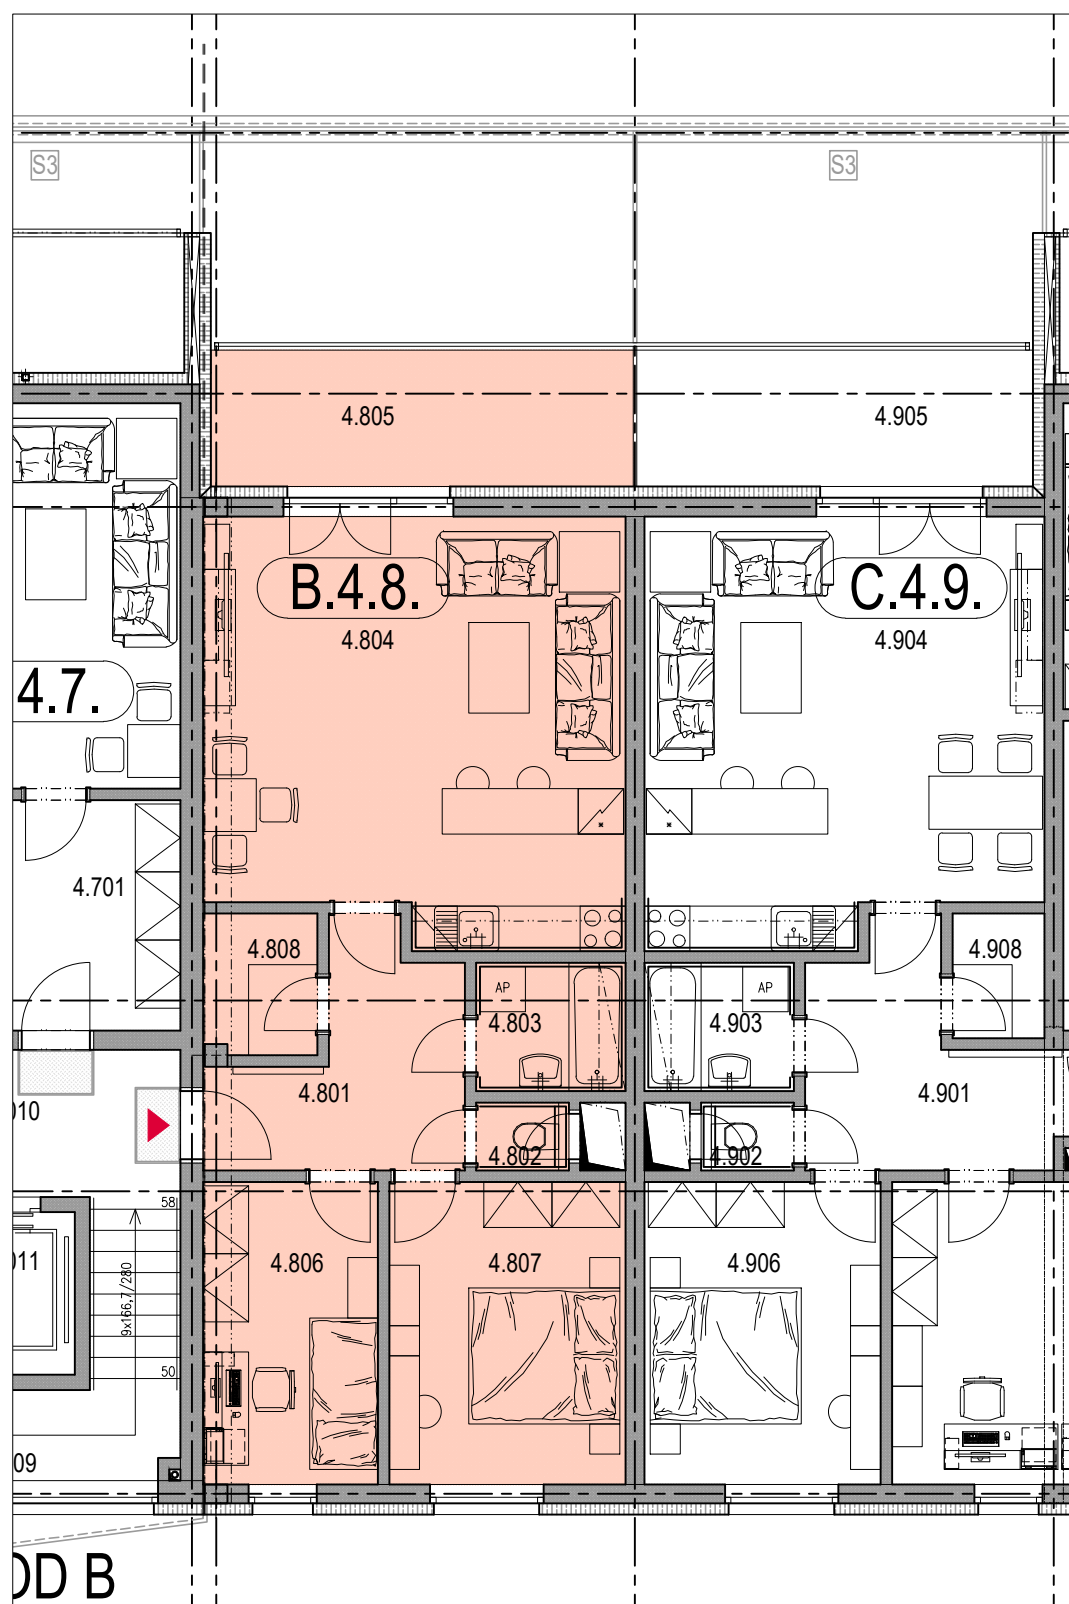

NÁZEV MÍSTNOSTI	PLOCHA m ²
4.801 PŘEDSÍŇ	7,85 m ²
4.802 WC	1,10 m ²
4.803 KOUPELNA	3,36 m ²
4.804 OBYTNÝ PROSTOR + KK	30,32 m ²
4.806 LOŽNICE	9,24 m ²
4.807 LOŽNICE	12,50 m ²
4.808 ŠATNA	2,78 m ²
PLOCHA PŘÍČEK	4,35 m ²
PODLAHOVÁ PLOCHA BYTU*	71,50 m ²
(*bez balkónu, lodžie či terasy)	
4.805 BALKÓN	10,05 m ²
PODLAH. PLOCHA CELKEM	81,55 m ²

PŮDORYS BYTU MĚŘÍTKO 1:100

0 1m 2m 3m 4m 5m 10m

UPOZORNĚNÍ: PLOCHY JEDNOTLIVÝCH MÍSTNOSTÍ JSOU POUZE ORIENTAČNÍ. VYOBRAZENÉ ZAŘÍZENÍ VE VÝKRESECH BYTŮ (KUCH. LINKA, NÁBYTEK) NENÍ SOUČÁSTÍ DODÁVKY. ROZSAH DODÁVKY JE SPECIFIKOVÁN VE STANDARDU. ZPŮSOB VÝPOČTU PODLAHOVÉ PLOCHY BYTU V JEDNOTCE: PODLAHOVÁ PLOCHA BYTU BYTU VE SMYSLU NAŘÍZENÍ VLÁDY Č. 366/2013 SB. - PODLAHOVOU PLOCHU BYTU V JEDNOTCE TVOŘÍ PŮDORYSNÁ PLOCHA VŠECH MÍSTNOSTÍ BYTU VČETNĚ PŮDORYSNÉ PLOCHY VŠECH SVISLÝCH NOSNÝCH I NENOSNÝCH KONSTRUKCÍ UVNITŘ BYTU, JAKO JSOU STĚNY, SLOUPY, PILÍŘE, KOMÍNY A OBDOBNÉ SVISLÉ KONSTRUKCE. PŮDORYSNÁ PLOCHA JE VYMEZENÁ VNITŘNÍM LÍCEM SVISLÝCH KONSTRUKCÍ OHRANIČUJÍCÍCH BYT VČETNĚ JEJICH POVRCHOVÝCH ÚPRAV. ZAPOČÍTÁVÁ SE TAKÉ PODLAHOVÁ PLOCHA ZAKRATÁ ZABUDOVANÝMI PŘEDMĚTY, JAKO JSOU ZEJMÉNA SKŘÍNĚ VE STĚNÁCH V BYTĚ, VANY, SPRCHY, INSTALAČNÍ PŘÍZDÍVKY A JINÉ PŘEDMĚTY VE VNITŘNÍ PLOŠE BYTU.