

C.2.12.

3+KK

83,80m²

2.NP




OZNAČENÍ BYTU

DISPOZICE

PODLAHOVÁ PLOCHA BYTU

PODLAŽÍ

ORIENTACE

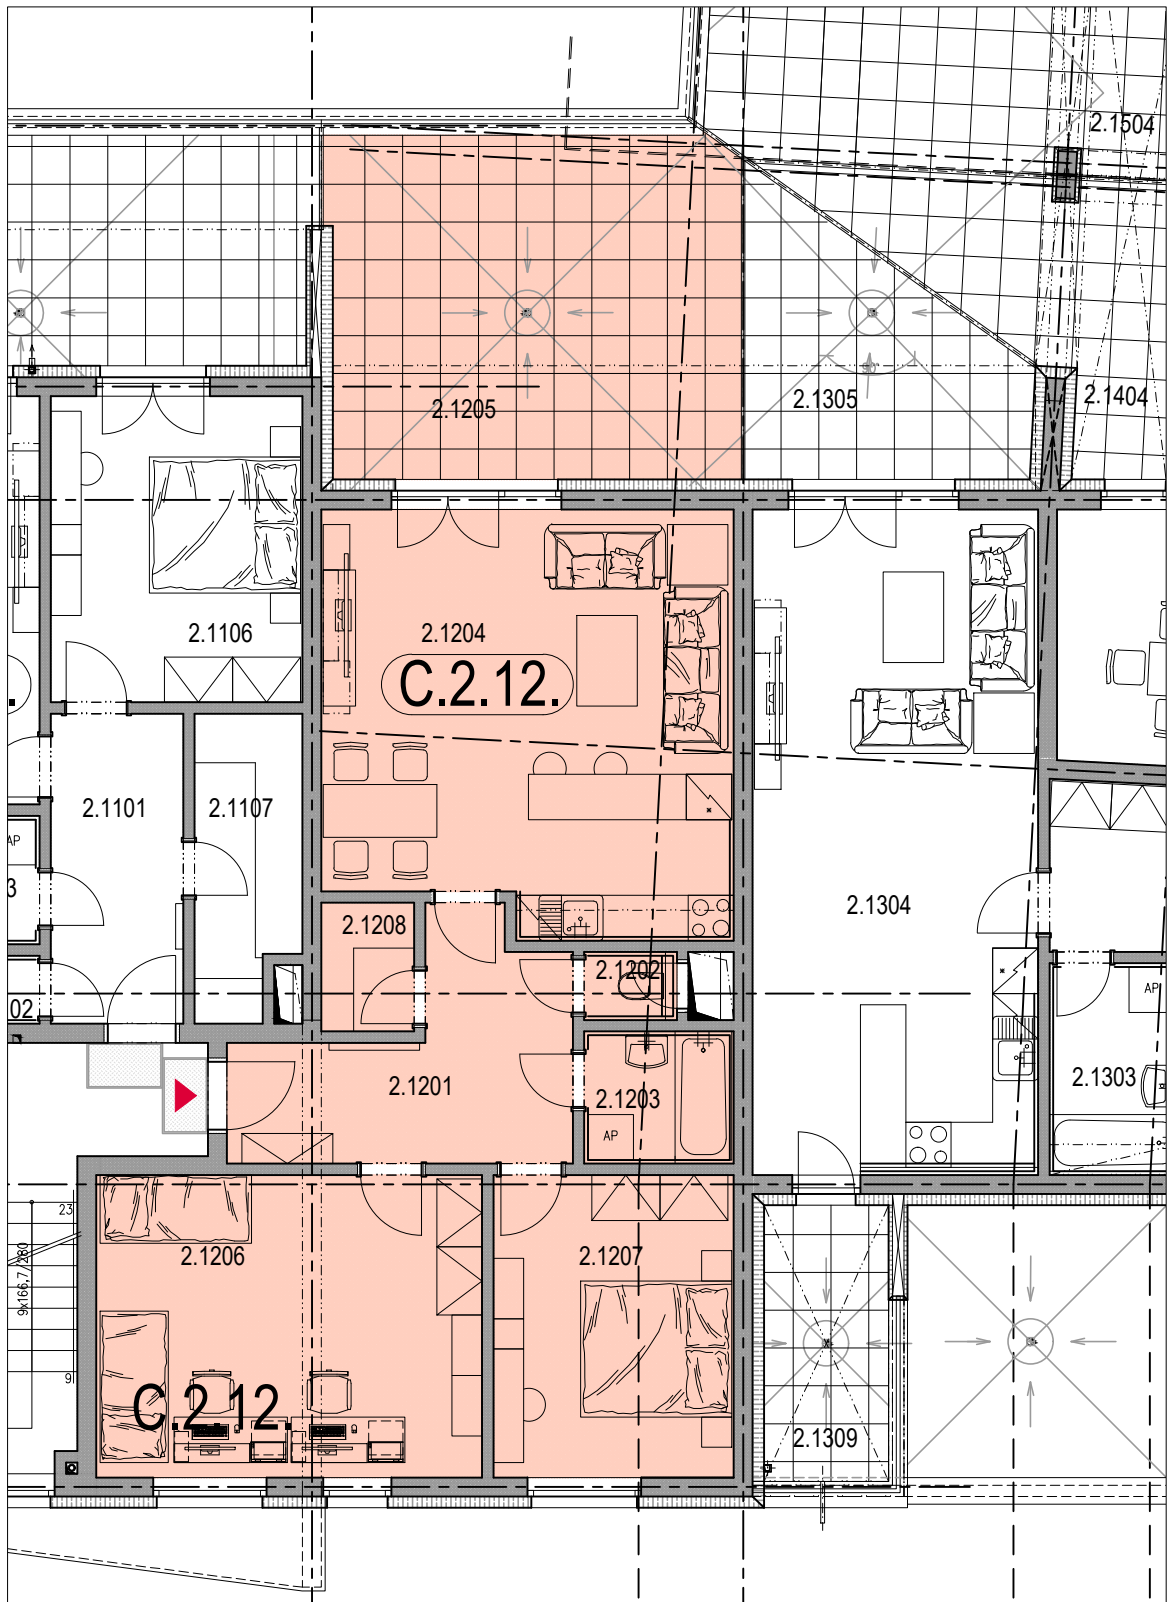

PŮDORYS BYTU MĚŘÍTKO 1:100

0 1m 2m 3m 4m 5m 10m

NÁZEV MÍSTNOSTI	PLOCHA m ²
2.1201 PŘEDSÍŇ	10,34 m ²
2.1202 WC	1,10 m ²
2.1203 KOUPELNA	3,46 m ²
2.1204 OBYTNÝ PROSTOR + KK	29,39 m ²
2.1206 LOŽNICE	20,40 m ²
2.1207 LOŽNICE	12,70 m ²
2.1208 ŠATNA	2,08 m ²
PLOCHA PŘÍČEK	4,33 m ²
PODLAHOVÁ PLOCHA BYTU*	83,80 m ²
(*bez balkónu, lodžie či terasy)	
2.1205 TERASA	24,65 m ²
PODLAH. PLOCHA CELKEM	108,45 m ²

UPOZORNĚNÍ: PLOCHY JEDNOTLIVÝCH MÍSTNOSTÍ JSOU POUZE ORIENTAČNÍ. VYOBRAZENÉ ZAŘÍZENÍ VE VÝKRESECH BYTŮ (KUCH. LINKA, NÁBYTEK) NENÍ SOUČÁSTÍ DODÁVKY. ROZSAH DODÁVKY JE SPECIFIKOVÁN VE STANDARDU. ZPŮSOB VÝPOČTU PODLAHOVÉ PLOCHY BYTU V JEDNOTCE: PODLAHOVÁ PLOCHA BYTU BYTU VE SMYSLU NAŘÍZENÍ VLÁDY Č. 366/2013 SB. - PODLAHOVOU PLOCHU BYTU V JEDNOTCE TVOŘÍ PŮDORYSNÁ PLOCHA VŠECH MÍSTNOSTÍ BYTU VČETNĚ PŮDORYSNÉ PLOCHY VŠECH SVISLÝCH NOSNÝCH I NENOSNÝCH KONSTRUKCÍ UVNITŘ BYTU, JAKO JSOU STĚNY, SLOUPY, PILÍŘE, KOMÍNY A OBDOBNÉ SVISLÉ KONSTRUKCE. PŮDORYSNÁ PLOCHA JE VYMEZENÁ VNITŘNÍM LÍCEM SVISLÝCH KONSTRUKCÍ OHRANIČUJÍCÍCH BYT VČETNĚ JEJICH POVRCHOVÝCH ÚPRAV. ZAPOČÍTÁVÁ SE TAKÉ PODLAHOVÁ PLOCHA ZAKRATÁ ZABUDOVANÝMI PŘEDMĚTY, JAKO JSOU ZEJMÉNA SKŘÍNĚ VE STĚNÁCH V BYTĚ, VANY, SPRCHY, INSTALAČNÍ PŘÍZDÍVKY A JINÉ PŘEDMĚTY VE VNITŘNÍ PLOŠE BYTU.