

A.3.1.

3+KK

85,70m²

3.NP




OZNAČENÍ BYTU

DISPOZICE

PODLAHOVÁ PLOCHA BYTU


PODLAŽÍ

ORIENTACE

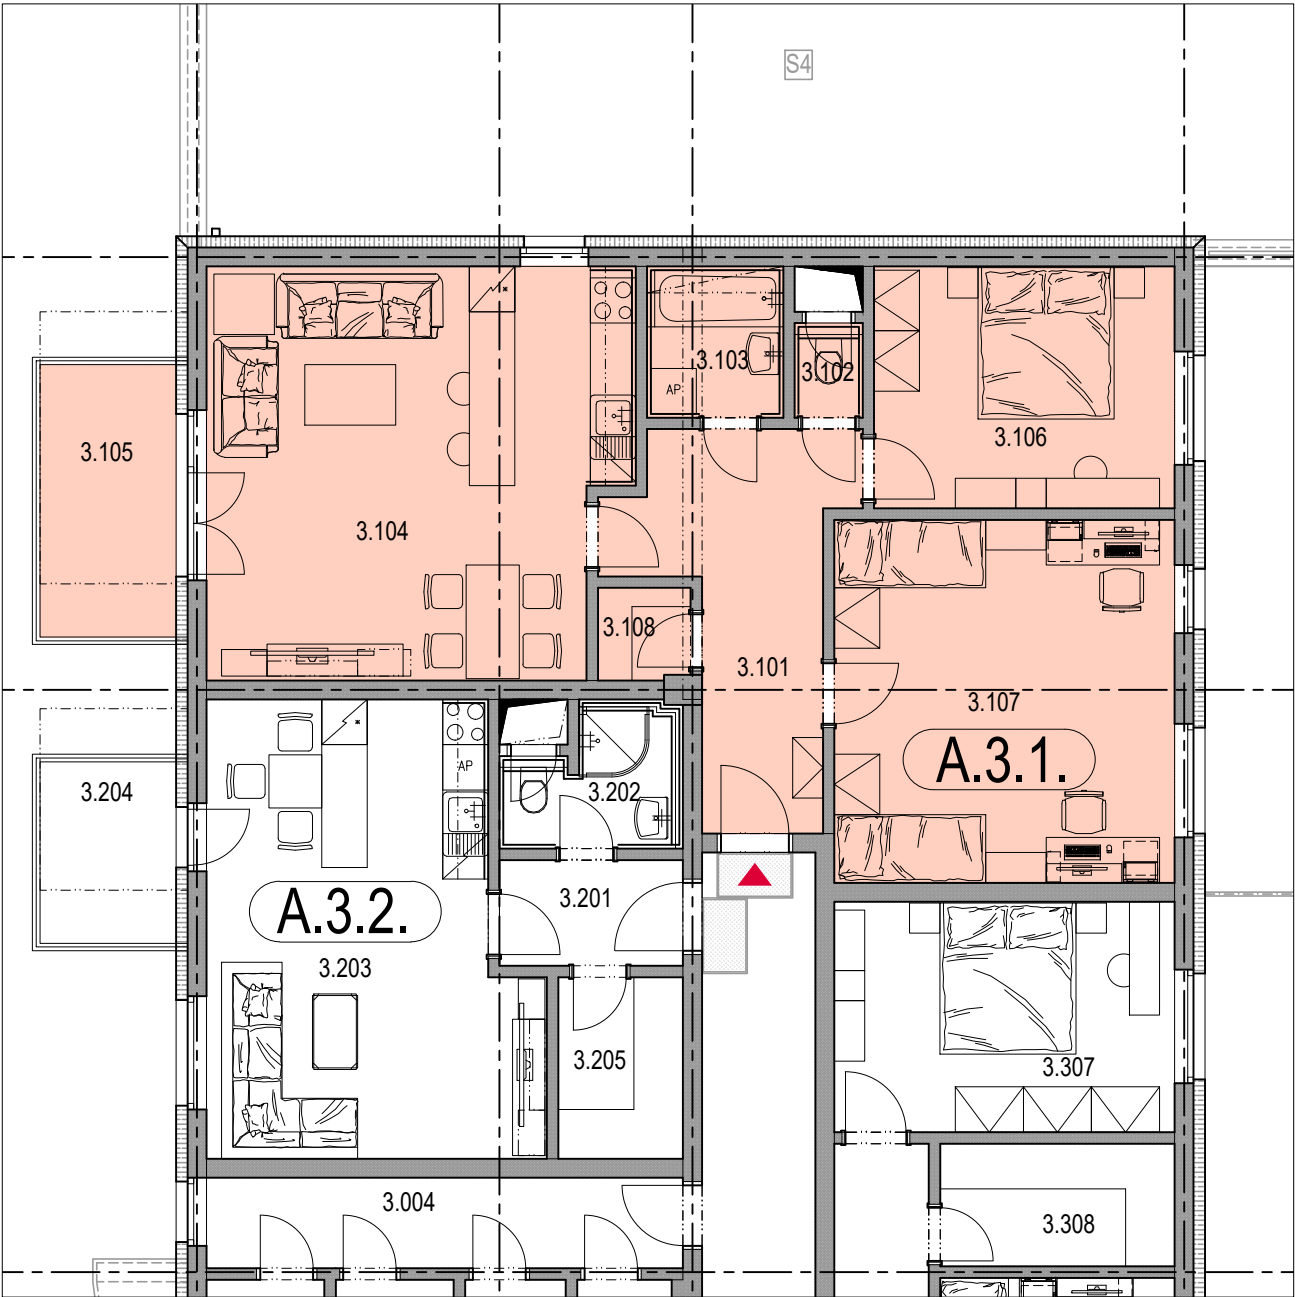

NÁZEV MÍSTNOSTI	PLOCHA m ²
3.101 PŘEDSÍŇ	11,21 m ²
3.102 WC	1,13 m ²
3.103 KOUPELNA	3,60 m ²
3.104 OBYTNÝ PROSTOR	29,40 m ²
3.106 LOŽNICE	12,72 m ²
3.107 LOŽNICE	21,60 m ²
3.108 ŠATNA	1,47 m ²
PLOCHA PŘÍČEK	4,57 m ²
PODLAHOVÁ PLOCHA BYTU*	85,70 m ²
(*bez balkónu, lodžie či terasy)	
3.105 BALKÓN	6,48 m ²
PODLAH. PLOCHA CELKEM	92,18 m ²

PŮDORYS BYTU MĚŘÍTKO 1:100

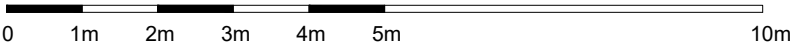

UPOZORNĚNÍ: PLOCHY JEDNOTLIVÝCH MÍSTNOSTÍ JSOU POUZE ORIENTAČNÍ. VYOBRAZENÉ ZAŘÍZENÍ VE VÝKRESECH BYTŮ (KUCH. LINKA, NÁBYTEK) NENÍ SOUČÁSTÍ DODÁVKY. ROZSAH DODÁVKY JE SPECIFIKOVÁN VE STANDARDU. ZPŮSOB VÝPOČTU PODLAHOVÉ PLOCHY BYTU V JEDNOTCE: PODLAHOVÁ PLOCHA BYTU BYTU VE SMYSLU NAŘÍZENÍ VLÁDY Č. 366/2013 SB. - PODLAHOVOU PLOCHU BYTU V JEDNOTCE TVOŘÍ PŮDORYSNÁ PLOCHA VŠECH MÍSTNOSTÍ BYTU VČETNĚ PŮDORYSNÉ PLOCHY VŠECH SVISLÝCH NOSNÝCH I NENOSNÝCH KONSTRUKCÍ UVNITŘ BYTU, JAKO JSOU STĚNY, SLOUPY, PILÍŘE, KOMÍNY A OBDOBNÉ SVISLÉ KONSTRUKCE. PŮDORYSNÁ PLOCHA JE VYMEZENÁ VNITŘNÍM LÍCEM SVISLÝCH KONSTRUKCÍ OHRANIČUJÍCÍCH BYT VČETNĚ JEJICH POVRCHOVÝCH ÚPRAV. ZAPOČÍTÁVÁ SE TAKÉ PODLAHOVÁ PLOCHA ZAKRATÁ ZABUDOVANÝMI PŘEDMĚTY, JAKO JSOU ZEJMÉNA SKŘÍNĚ VE STĚNÁCH V BYTĚ, VANY, SPRCHY, INSTALAČNÍ PŘÍZDÍVKY A JINÉ PŘEDMĚTY VE VNITŘNÍ PLOŠE BYTU.