

D.2.13

4+KK

111,40m²

2.NP




OZNAČENÍ BYTU

DISPOZICE


PODLAHOVÁ PLOCHA BYTU

PODLAŽÍ

ORIENTACE

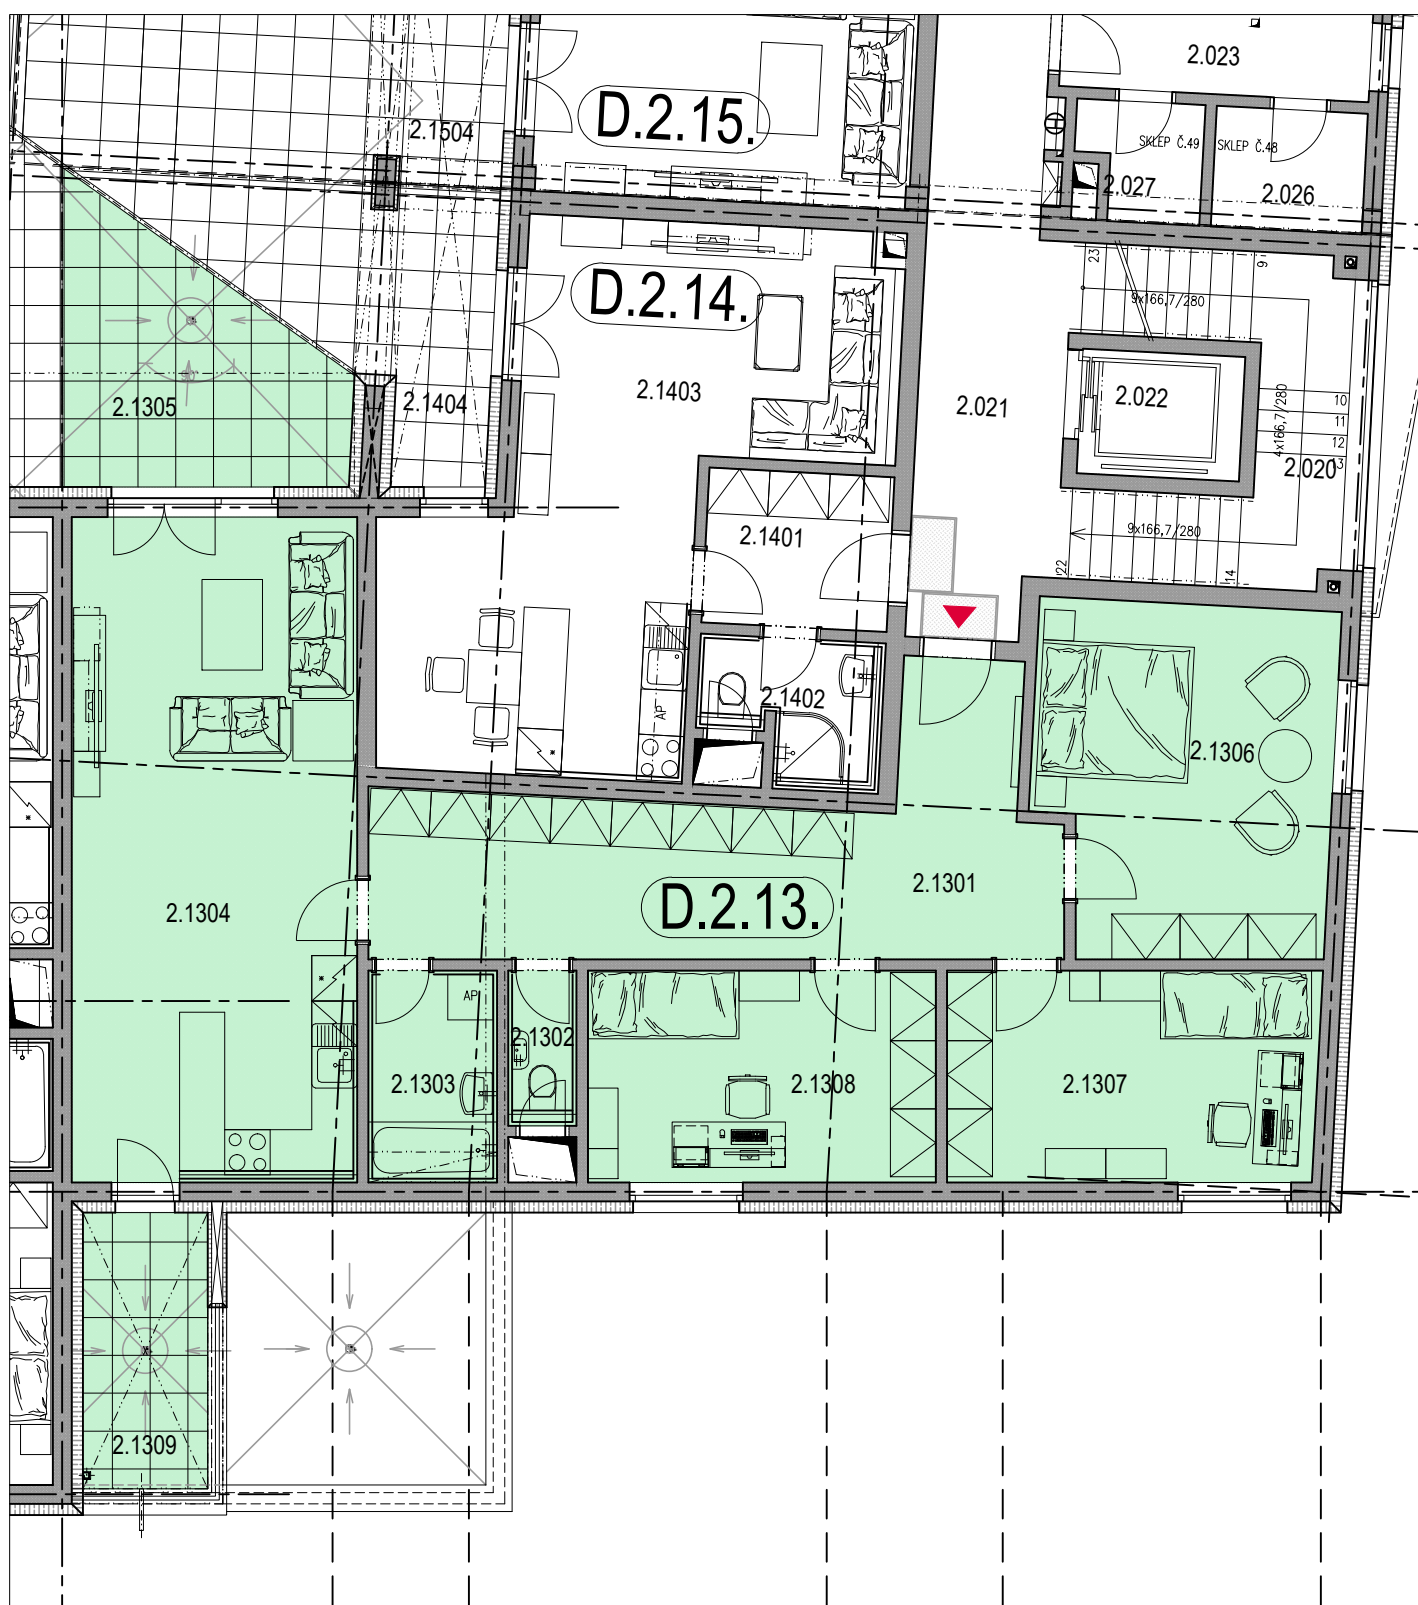

PŮDORYS BYTU MĚŘÍTKO 1:100

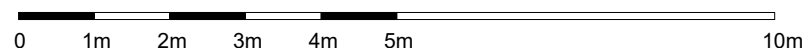

UPOZORNĚNÍ: PLOCHY JEDNOTLIVÝCH MÍSTNOSTÍ JSOU POUZE ORIENTAČNÍ. VYOBRAZENÉ ZAŘÍZENÍ VE VÝKRESECH BYTŮ (KUCH. LINKA, NÁBYTEK) NENÍ SOUČÁSTÍ DODÁVKY. ROZSAH DODÁVKY JE SPECIFIKOVÁN VE STANDARDU. ZPŮSOB VÝPOČTU PODLAHOVÉ PLOCHY BYTU V JEDNOTCE: PODLAHOVÁ PLOCHA BYTU BYTU VE SMYSLU NAŘÍZENÍ VLÁDY Č. 366/2013 SB. - PODLAHOVOU PLOCHU BYTU V JEDNOTCE TVOŘÍ PŮDORYSNÁ PLOCHA VŠECH MÍSTNOSTÍ BYTU VČETNĚ PŮDORYSNÉ PLOCHY VŠECH SVISLÝCH NOSNÝCH I NENOSNÝCH KONSTRUKCÍ UVNITŘ BYTU, JAKO JSOU STĚNY, SLOUPY, PILÍŘE, KOMÍNY A OBDOBNÉ SVISLÉ KONSTRUKCE. PŮDORYSNÁ PLOCHA JE VYMEZENÁ VNITŘNÍM LÍCEM SVISLÝCH KONSTRUKCÍ OHRANIČUJÍCÍCH BYT VČETNĚ JEJICH POVRCHOVÝCH ÚPRAV. ZAPOČÍTÁVÁ SE TAKÉ PODLAHOVÁ PLOCHA ZAKRATÁ ZABUDOVANÝMI PŘEDMĚTY, JAKO JSOU ZEJMÉNA SKŘÍNĚ VE STĚNÁCH V BYTĚ, VANY, SPRCHY, INSTALAČNÍ PŘÍZDÍVKY A JINÉ PŘEDMĚTY VE VNITŘNÍ PLOŠE BYTU.

NÁZEV MÍSTNOSTI	PLOCHA m ²
2.1301 PŘEDSÍŇ	22,20 m ²
2.1302 WC	1,85 m ²
2.1303 KOUPELNA	4,68 m ²
2.1304 OBYTNÝ PROSTOR + KK	33,22 m ²
2.1306 LOŽNICE	17,51 m ²
2.1307 LOŽNICE	13,72 m ²
2.1308 LOŽNICE	12,88 m ²
PLOCHA PŘÍČEK	5,34 m ²
PODLAHOVÁ PLOCHA BYTU*	111,40 m ²
(*bez balkónu, lodžie či terasy)	
2.1305 TERASA	10,85 m ²
2.1309 TERASA	6,02 m ²
PODLAH. PLOCHA CELKEM	128,27 m ²