

D.2.16.


3+KK

84,20m²

2.NP




OZNAČENÍ BYTU DISPOZICE PODLAHOVÁ PLOCHA BYTU PODLAŽÍ ORIENTACE

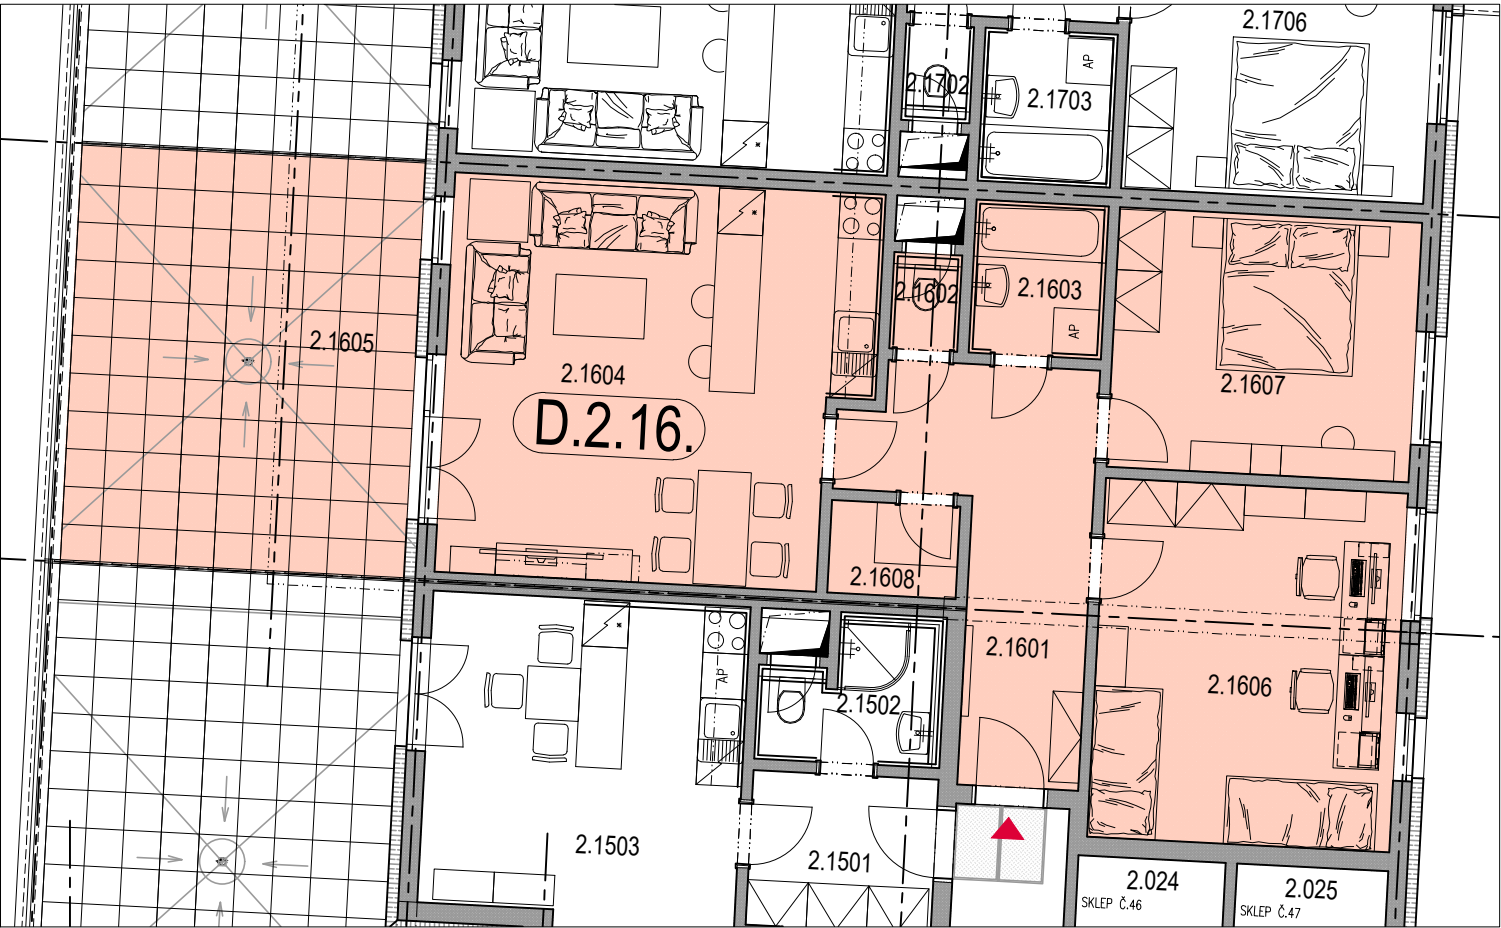

NÁZEV MÍSTNOSTI	PLOCHA m ²
2.1601 PŘEDSÍŇ	11,67 m ²
2.1602 WC	1,15 m ²
2.1603 KOUPELNA	3,54 m ²
2.1604 OBYTNÝ PROSTOR + KK	28,48 m ²
2.1606 LOŽNICE	19,00 m ²
2.1607 LOŽNICE	13,74 m ²
2.1608 ŠATNA	2,08 m ²
PLOCHA PŘÍČEK	4,54 m ²
PODLAHOVÁ PLOCHA BYTU*	84,20 m ²
(*bez balkónu, lodžie či terasy)	
2.1605 TERASA	24,98 m ²
PODLAH. PLOCHA CELKEM	109,18 m ²

PŮDORYS BYTU MĚŘÍTKO 1:100

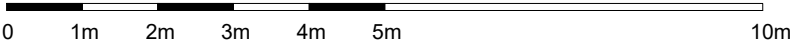

UPOZORNĚNÍ: PLOCHY JEDNOTLIVÝCH MÍSTNOSTÍ JSOU POUZE ORIENTAČNÍ. VYOBRAZENÉ ZAŘÍZENÍ VE VÝKRESECH BYTŮ (KUCH. LINKA, NÁBYTEK) NENÍ SOUČÁSTÍ DODÁVKY. ROZSAH DODÁVKY JE SPECIFIKOVÁN VE STANDARDU. ZPŮSOB VÝPOČTU PODLAHOVÉ PLOCHY BYTU V JEDNOTCE: PODLAHOVÁ PLOCHA BYTU BYTU VE SMYSLU NAŘÍZENÍ VLÁDY Č. 366/2013 SB. - PODLAHOVOU PLOCHU BYTU V JEDNOTCE TVOŘÍ PŮDORYSNÁ PLOCHA VŠECH MÍSTNOSTÍ BYTU VČETNĚ PŮDORYSNÉ PLOCHY VŠECH SVISLÝCH NOSNÝCH I NENOSNÝCH KONSTRUKCÍ UVNITŘ BYTU, JAKO JSOU STĚNY, SLOUPY, PILÍŘE, KOMÍNY A OBDOBNÉ SVISLÉ KONSTRUKCE. PŮDORYSNÁ PLOCHA JE VYMEZENÁ VNITŘNÍM LÍCEM SVISLÝCH KONSTRUKCÍ OHRANIČUJÍCÍCH BYT VČETNĚ JEJICH POVRCHOVÝCH ÚPRAV. ZAPOČÍTÁVÁ SE TAKÉ PODLAHOVÁ PLOCHA ZAKRATÁ ZABUDOVANÝMI PŘEDMĚTY, JAKO JSOU ZEJMÉNA SKŘÍNĚ VE STĚNÁCH V BYTĚ, VANY, SPRCHY, INSTALAČNÍ PŘÍZDÍVKY A JINÉ PŘEDMĚTY VE VNITŘNÍ PLOŠE BYTU.