E.3.20.	3+KK	69,00m^2	3.NP	S
OZNAČENÍ BYTU	DISPOZICE	PODLAHOVÁ PLOCHA BYTU	PODLAŽÍ	ORIENTACE

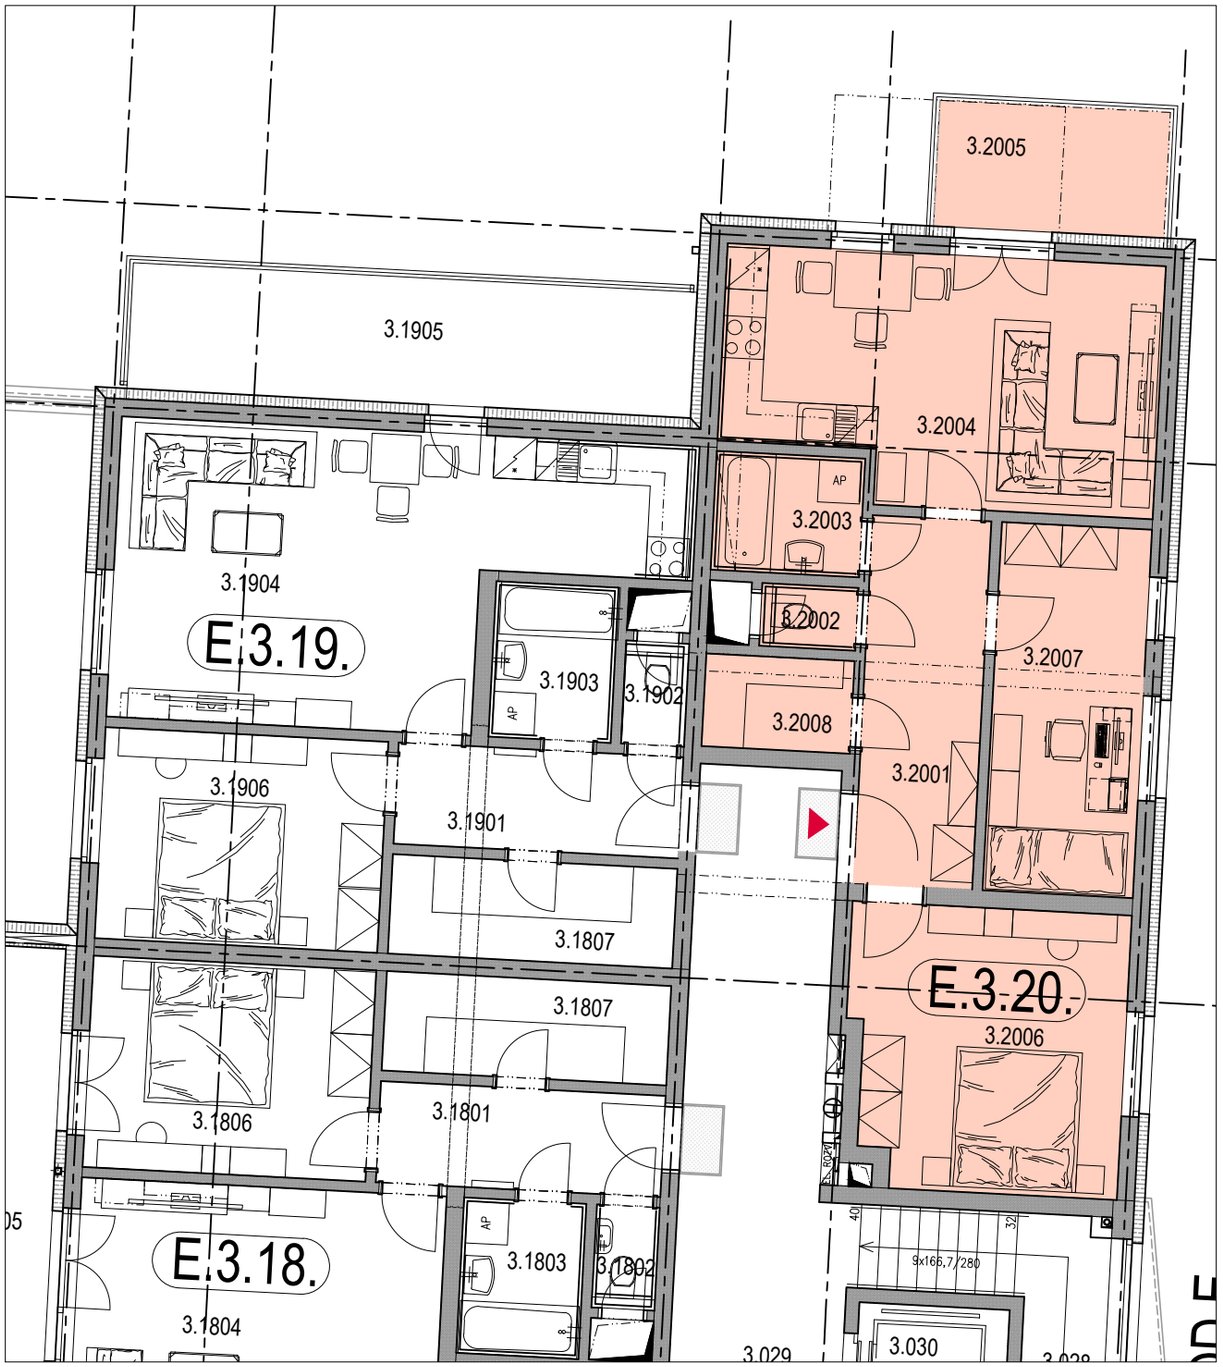

	NÁZEV MÍSTNOSTI	PLOCHA m^2
3.2001	PŘEDSÍŇ	8,97 m^2
3.2002	WC	1,24 m^2
3.2003	KOUPELNA	3,61 m^2
3.2004	OBYTNÝ PROSTOR + KK	20,93 m^2
3.2006	LOŽNICE	15,42 m^2
3.2007	LOŽNICE	11,34 m^2
3.2008	ŠATNA	2,82 m^2
	PLOCHA PŘÍČEK	4,67 m^2
	PODLAHOVÁ PLOCHA BYTU*	69,00 m^2
	(*bez balkónu, lodžie či terasy)	
3.2005	BALKÓN	5,94 m^2
	PODLAH. PLOCHA CELKEM	74,94 m^2

PŮDORYS BYTU MĚŘÍTKO 1:100

0 1m 2m 3m 4m 5m 10m

UPOZORNĚNÍ: PLOCHY JEDNOTLIVÝCH MÍSTNOSTÍ JSOU POUZE ORIENTAČNÍ. VYOBRAZENÉ ZAŘÍZENÍ VE VÝKRESECH BYTŮ (KUCH. LINKA, NÁBYTEK) NENÍ SOUČÁSTÍ DODÁVKY. ROZSAH DODÁVKY JE SPECIFIKOVÁN VE STANDARDU. ZPŮSOB VÝPOČTU PODLAHOVÉ PLOCHY BYTU V JEDNOTCE: PODLAHOVÁ PLOCHA BYTU BYTU VE SMYSLU NAŘÍZENÍ VLÁDY Č. 366/2013 SB. - PODLAHOVOU PLOCHU BYTU V JEDNOTCE TVOŘÍ PŮDORYSNÁ PLOCHA VŠECH MÍSTNOSTÍ BYTU VČETNĚ PŮDORYSNÉ PLOCHY VŠECH SVISLÝCH NOSNÝCH I NENOSNÝCH KONSTRUKCÍ UVNITŘ BYTU, JAKO JSOU STĚNY, SLOUPY, PILÍŘE, KOMÍNY A OBDOBNÉ SVISLÉ KONSTRUKCE. PŮDORYSNÁ PLOCHA JE VYMEZENA VNITŘNÍM LÍCEM SVISLÝCH KONSTRUKCÍ OHRANIČUJÍCÍCH BYT VČETNĚ JEJICH POVRCHOVÝCH ÚPRAV. ZAPOČÍTÁVÁ SE TAKÉ PODLAHOVÁ PLOCHA ZAKRATÁ ZABUDOVANÝMI PŘEDMĚTY, JAKO JSOU ZEJMÉNA SKŘÍNĚ VE STĚNÁCH V BYTĚ, VANY, SPRCHY, INSTALAČNÍ PŘIZDÍVKY A JINÉ PŘEDMĚTY VE VNITŘNÍ PLOŠE BYTU.