



SECCION A-A

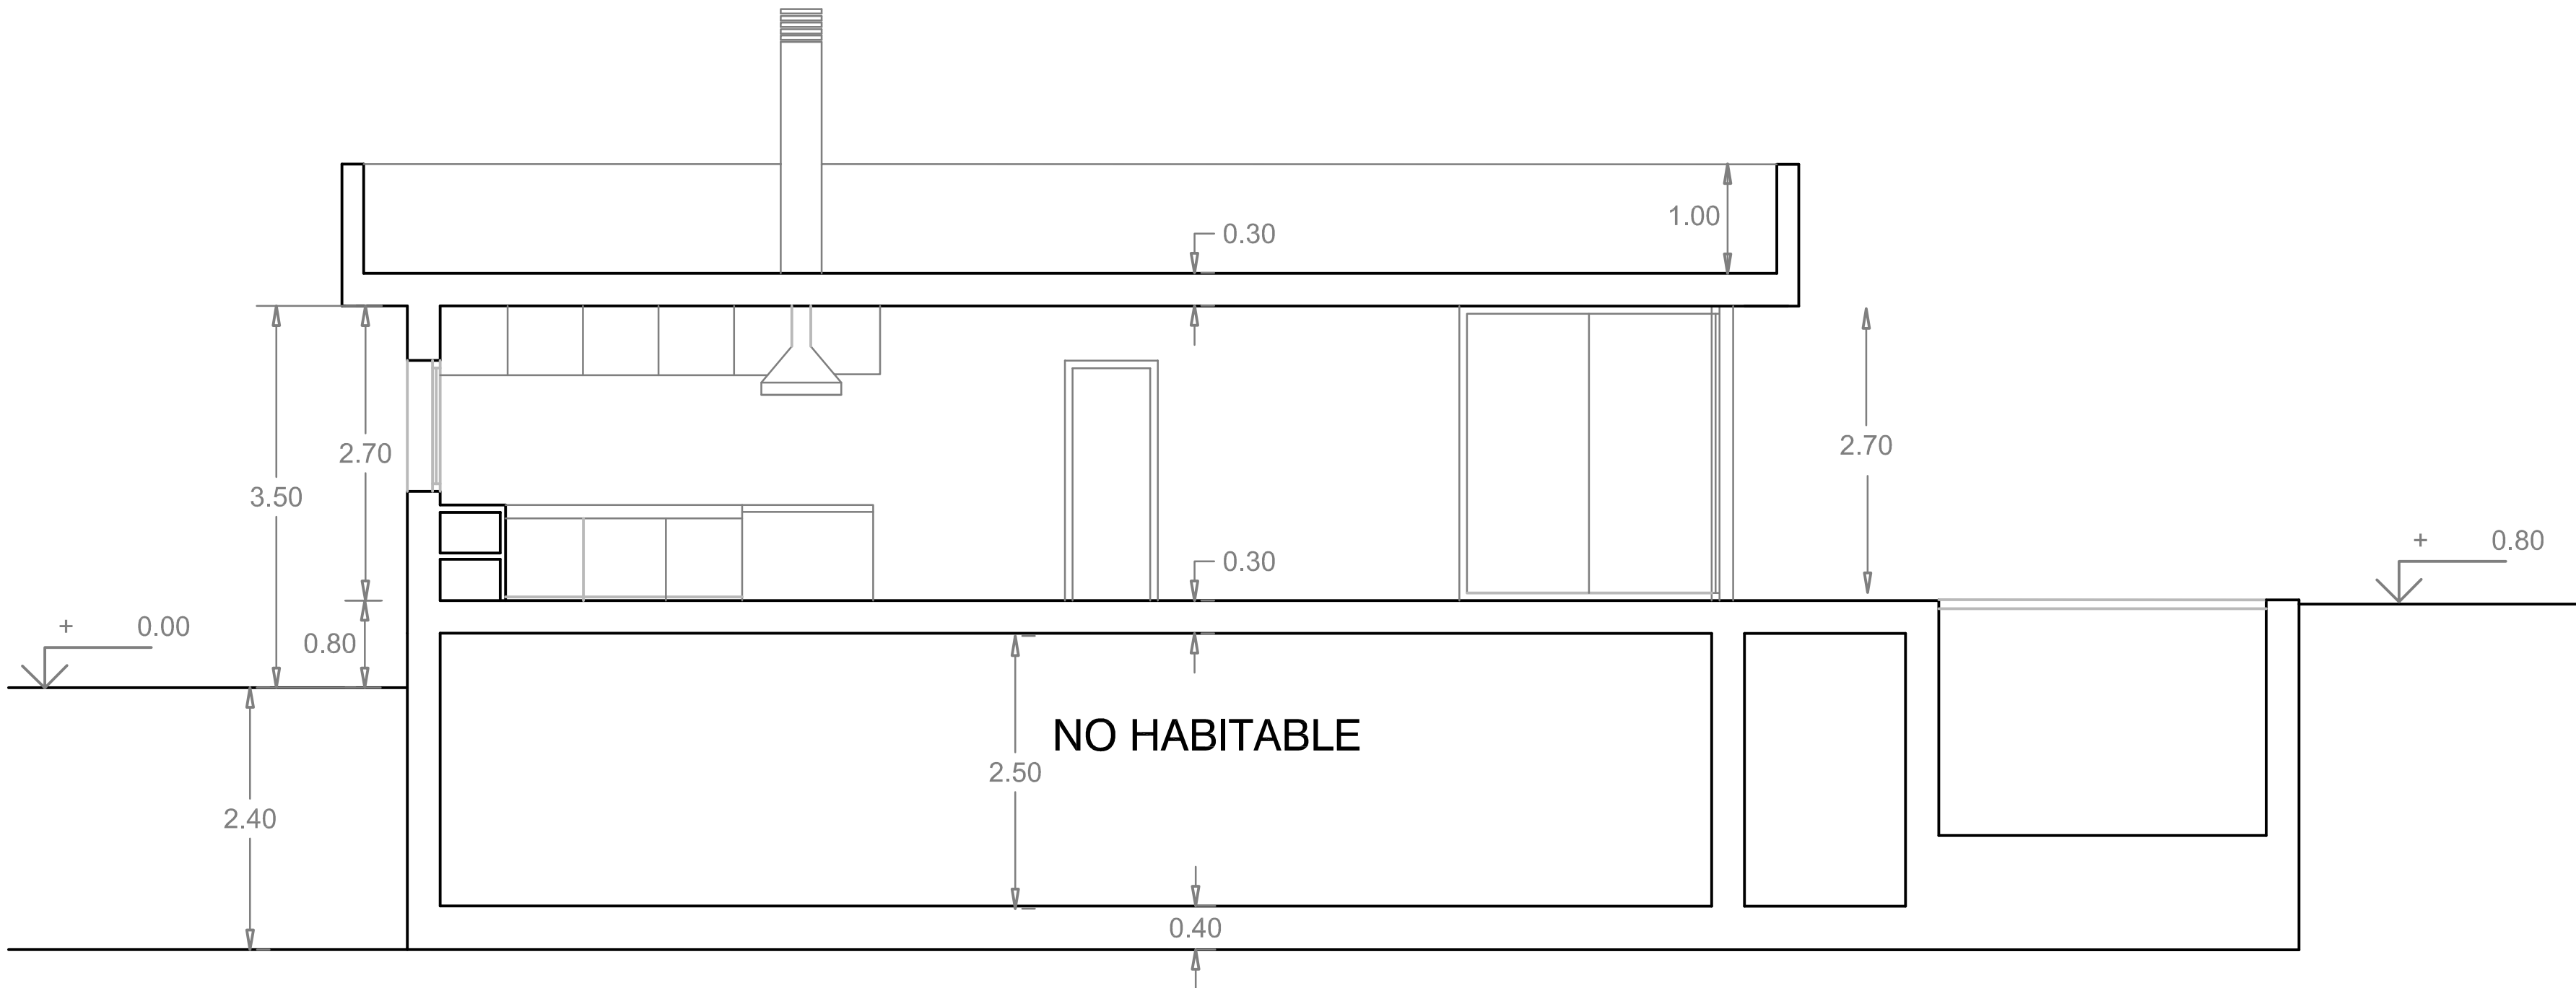

CUBIERTA

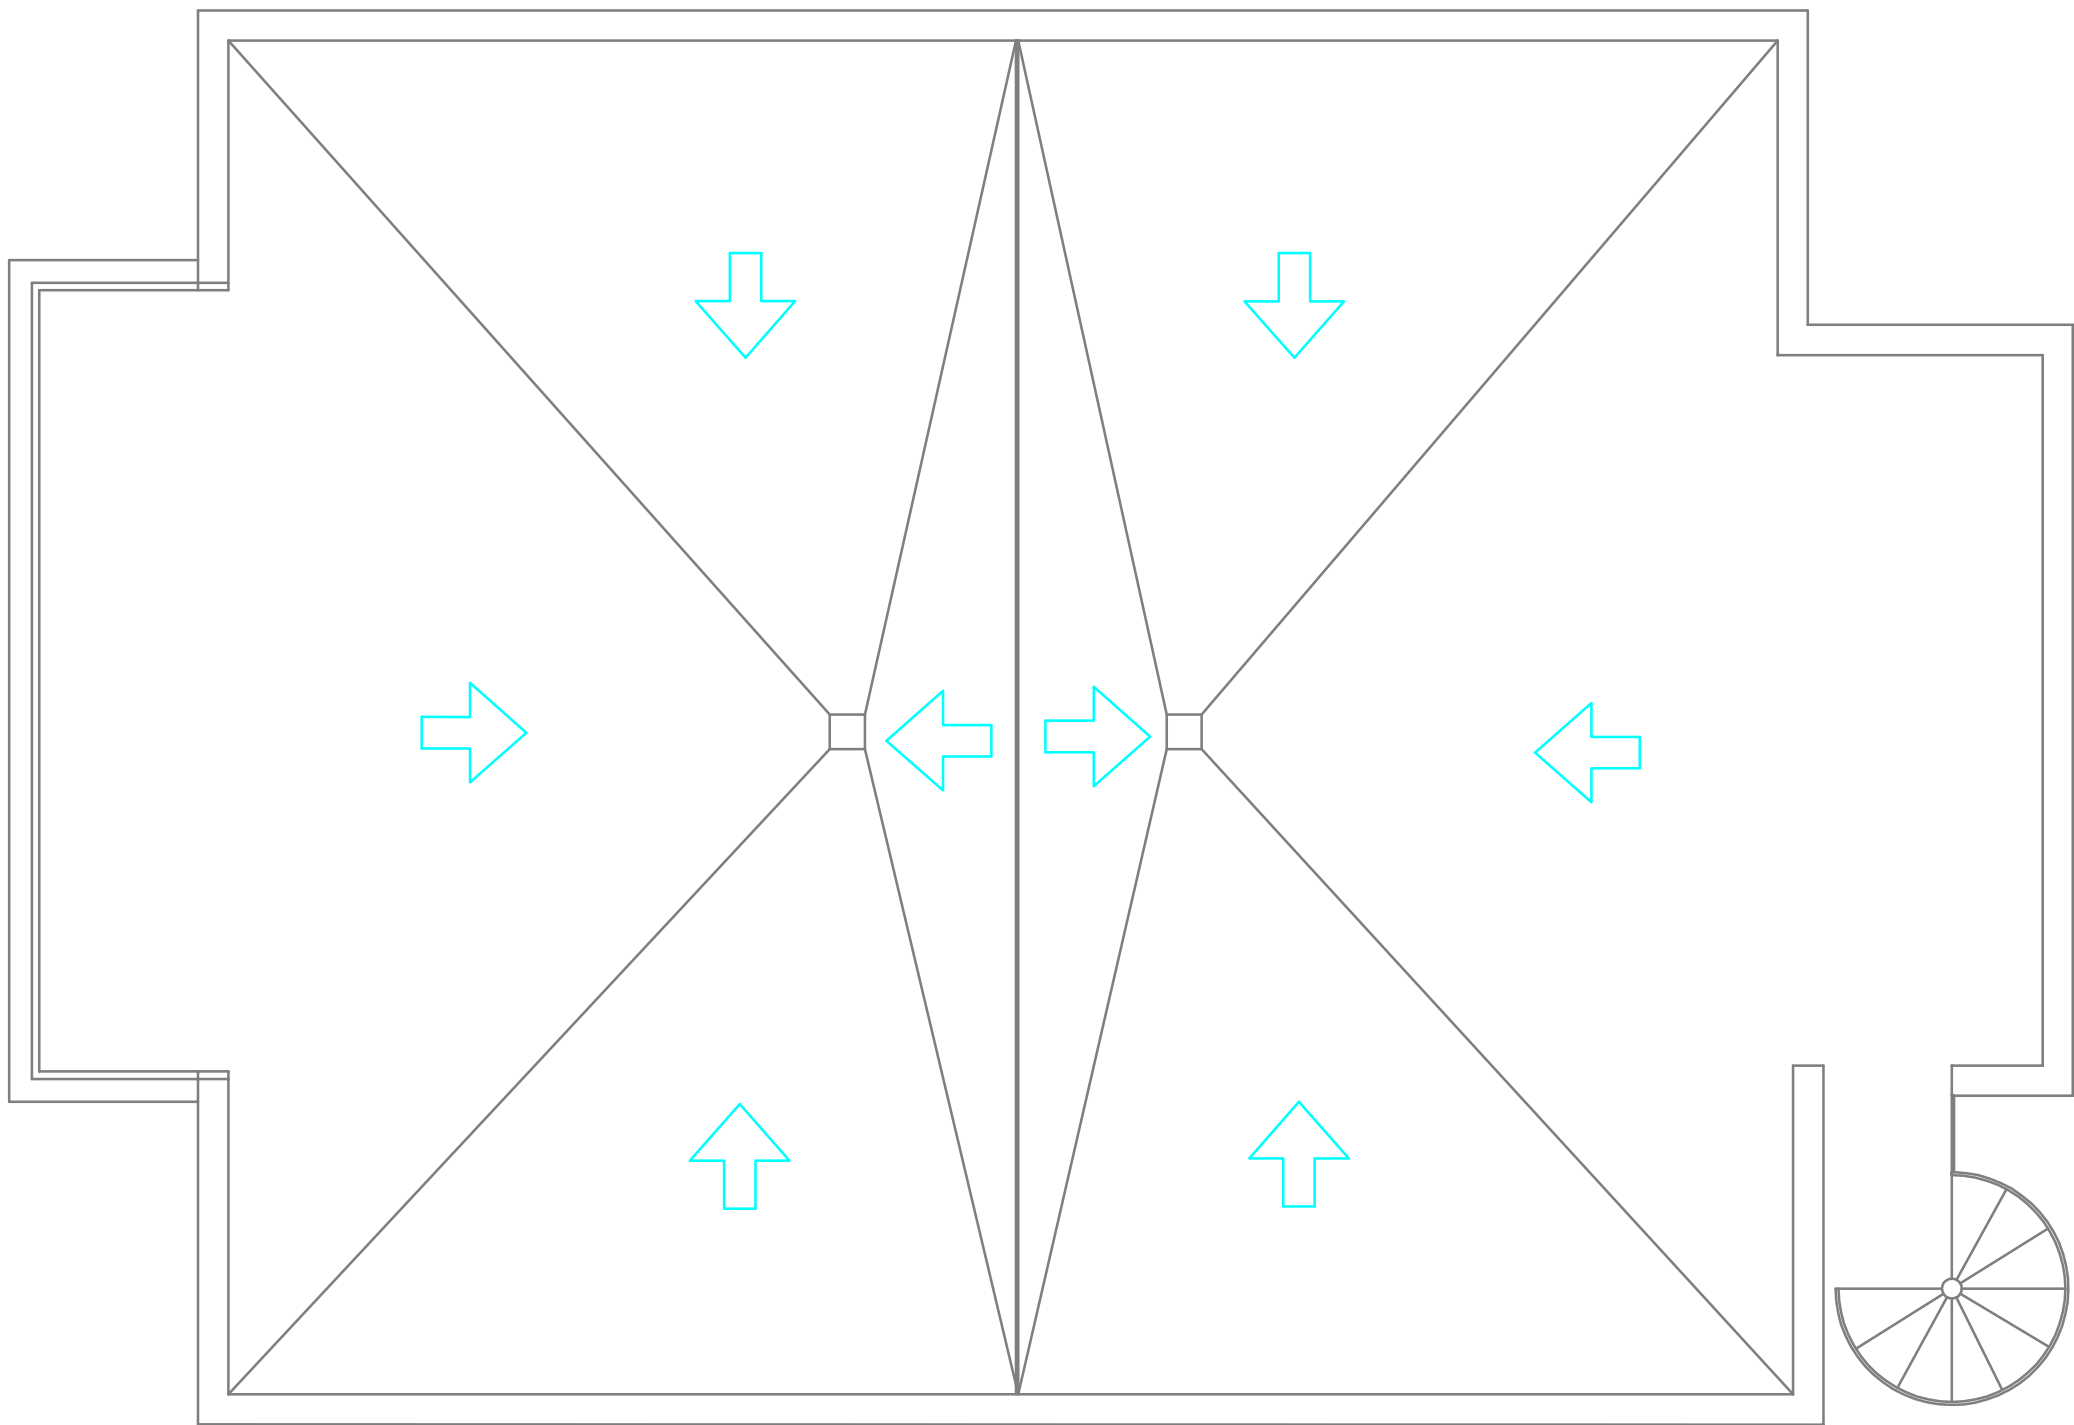

- ← pte 1,5 % (PLUVIALES)
- SUMIDERO DE PLUVIALES

SOLARIUM = 107,54 M2

ESTRADA MUNIOZGUREN ESTUDIO DE ARQUITECTURA	PROYECTO BASICO DE : 20 VIVIENDAS UNIFAMILIARES PAREADAS CON PISCINA
ARQUITECTO: LUIS FELIPE ESTRADA MUNIOZGUREN www.estradarq.com	PROMOTOR: MODULAR SISTEM SPAIN SL
FECHA: DICIEMBRE 2018	PLANTAS : CUBIERTA Y SECCION
MODIFICADO:	EXPEDIENTE: ESCALA: 1 / 50
SITUACION: C/ RUPERTO CHAPÍ , Nº 14 LA DAYA NUEVA. ALICANTE	PLANO: 5