


SEKCE F2

PŮDORYS 1PP

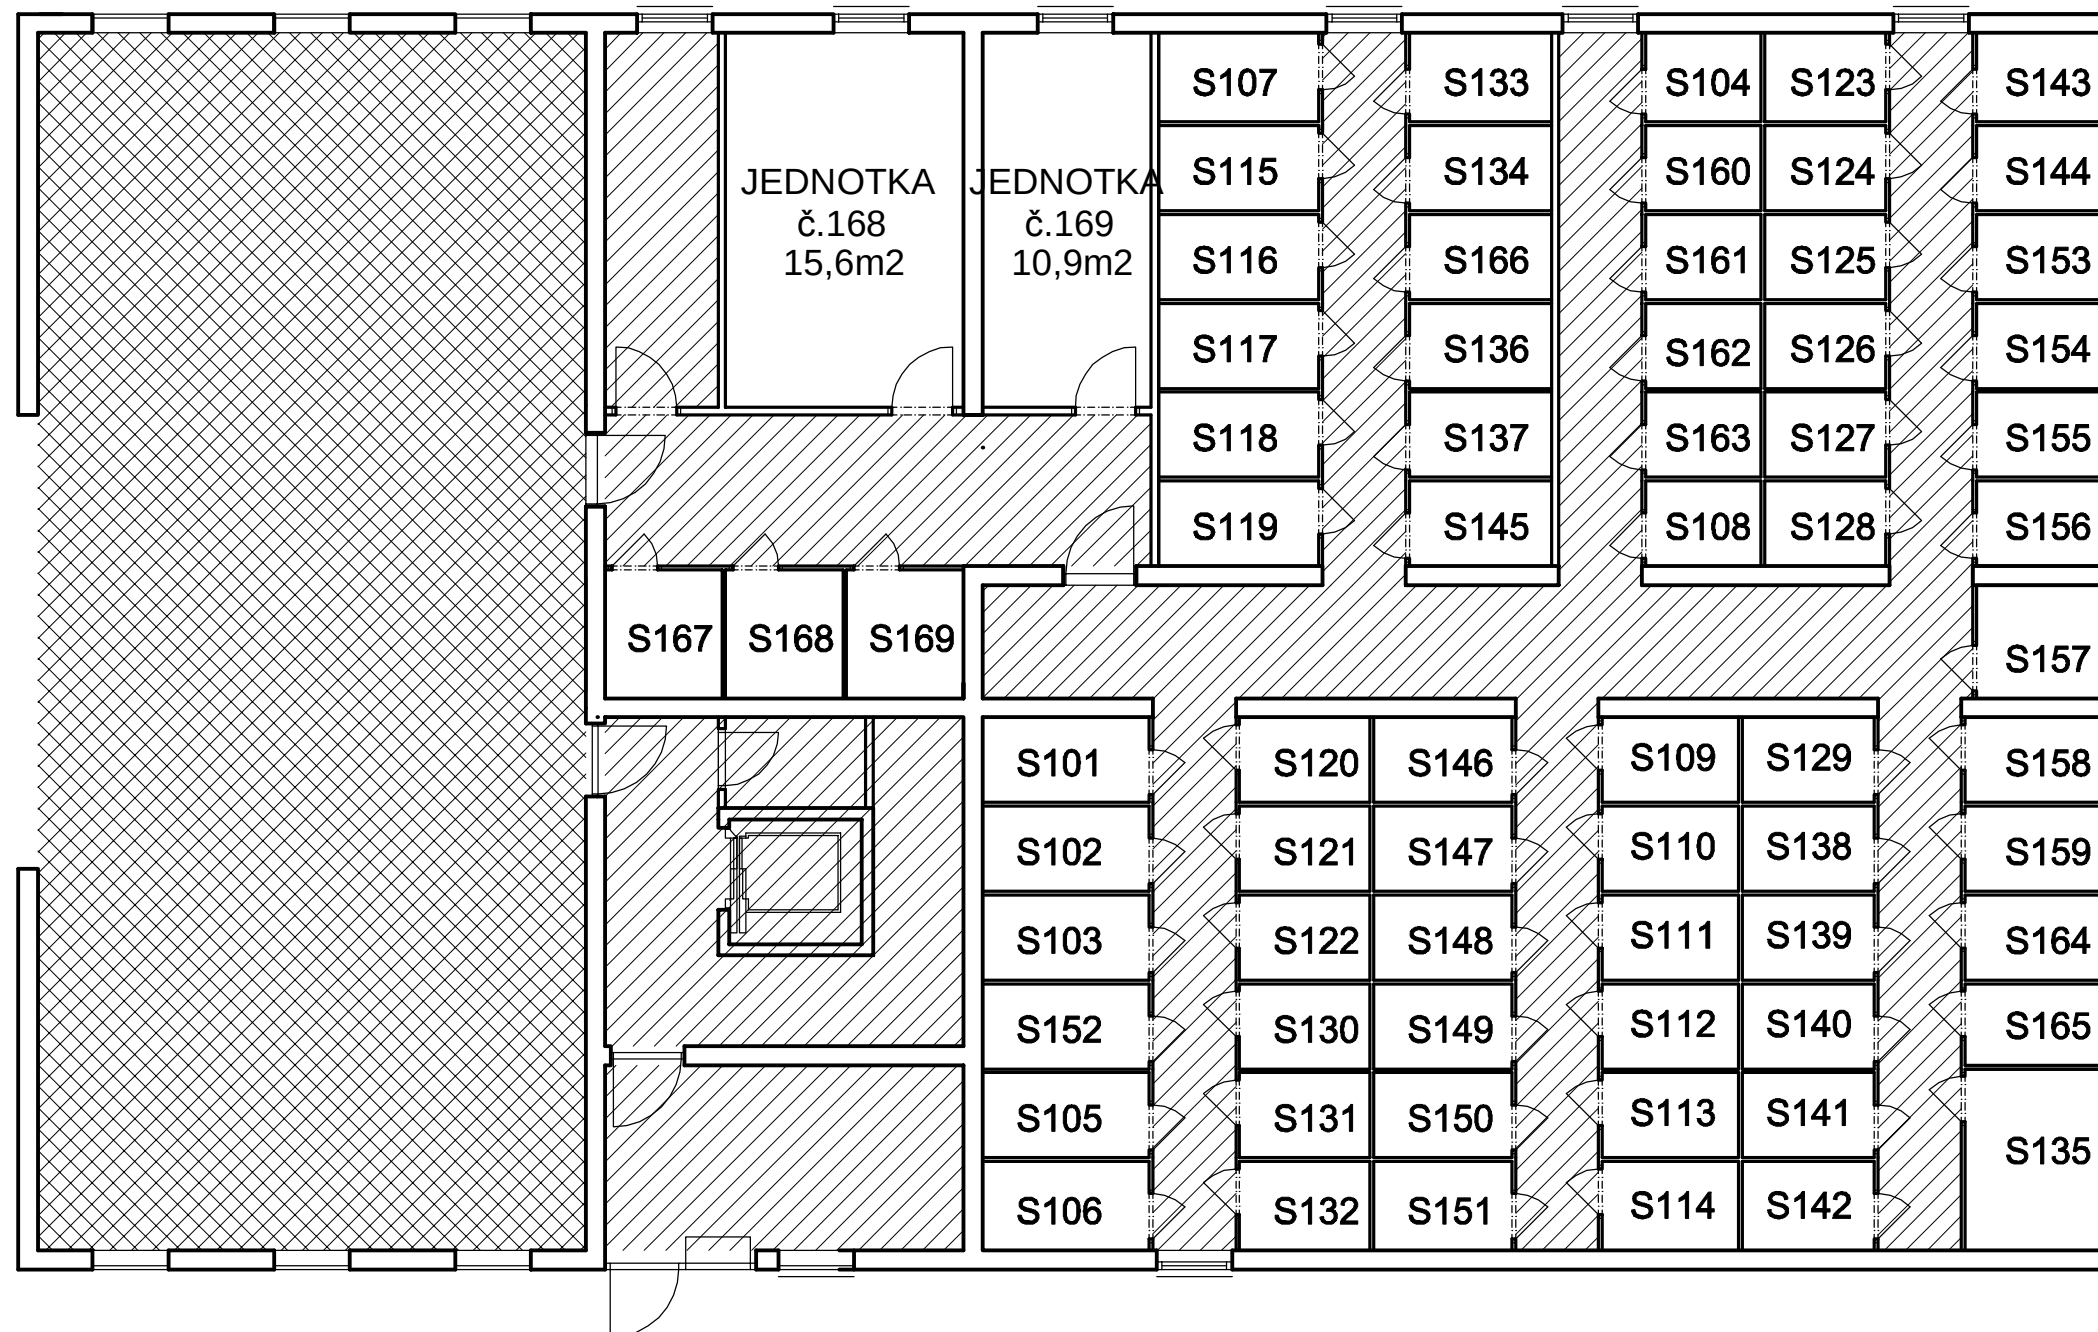


LEGENDA

- JEDNOTKY
- SPOLEČNÁ ČÁST
- SPOLEČNÁ ČÁST URČENÁ VLASTNÍKŮM NĚKTERÝCH JEDNOTEK

SEKCE F2

PŮDORYS 1NP

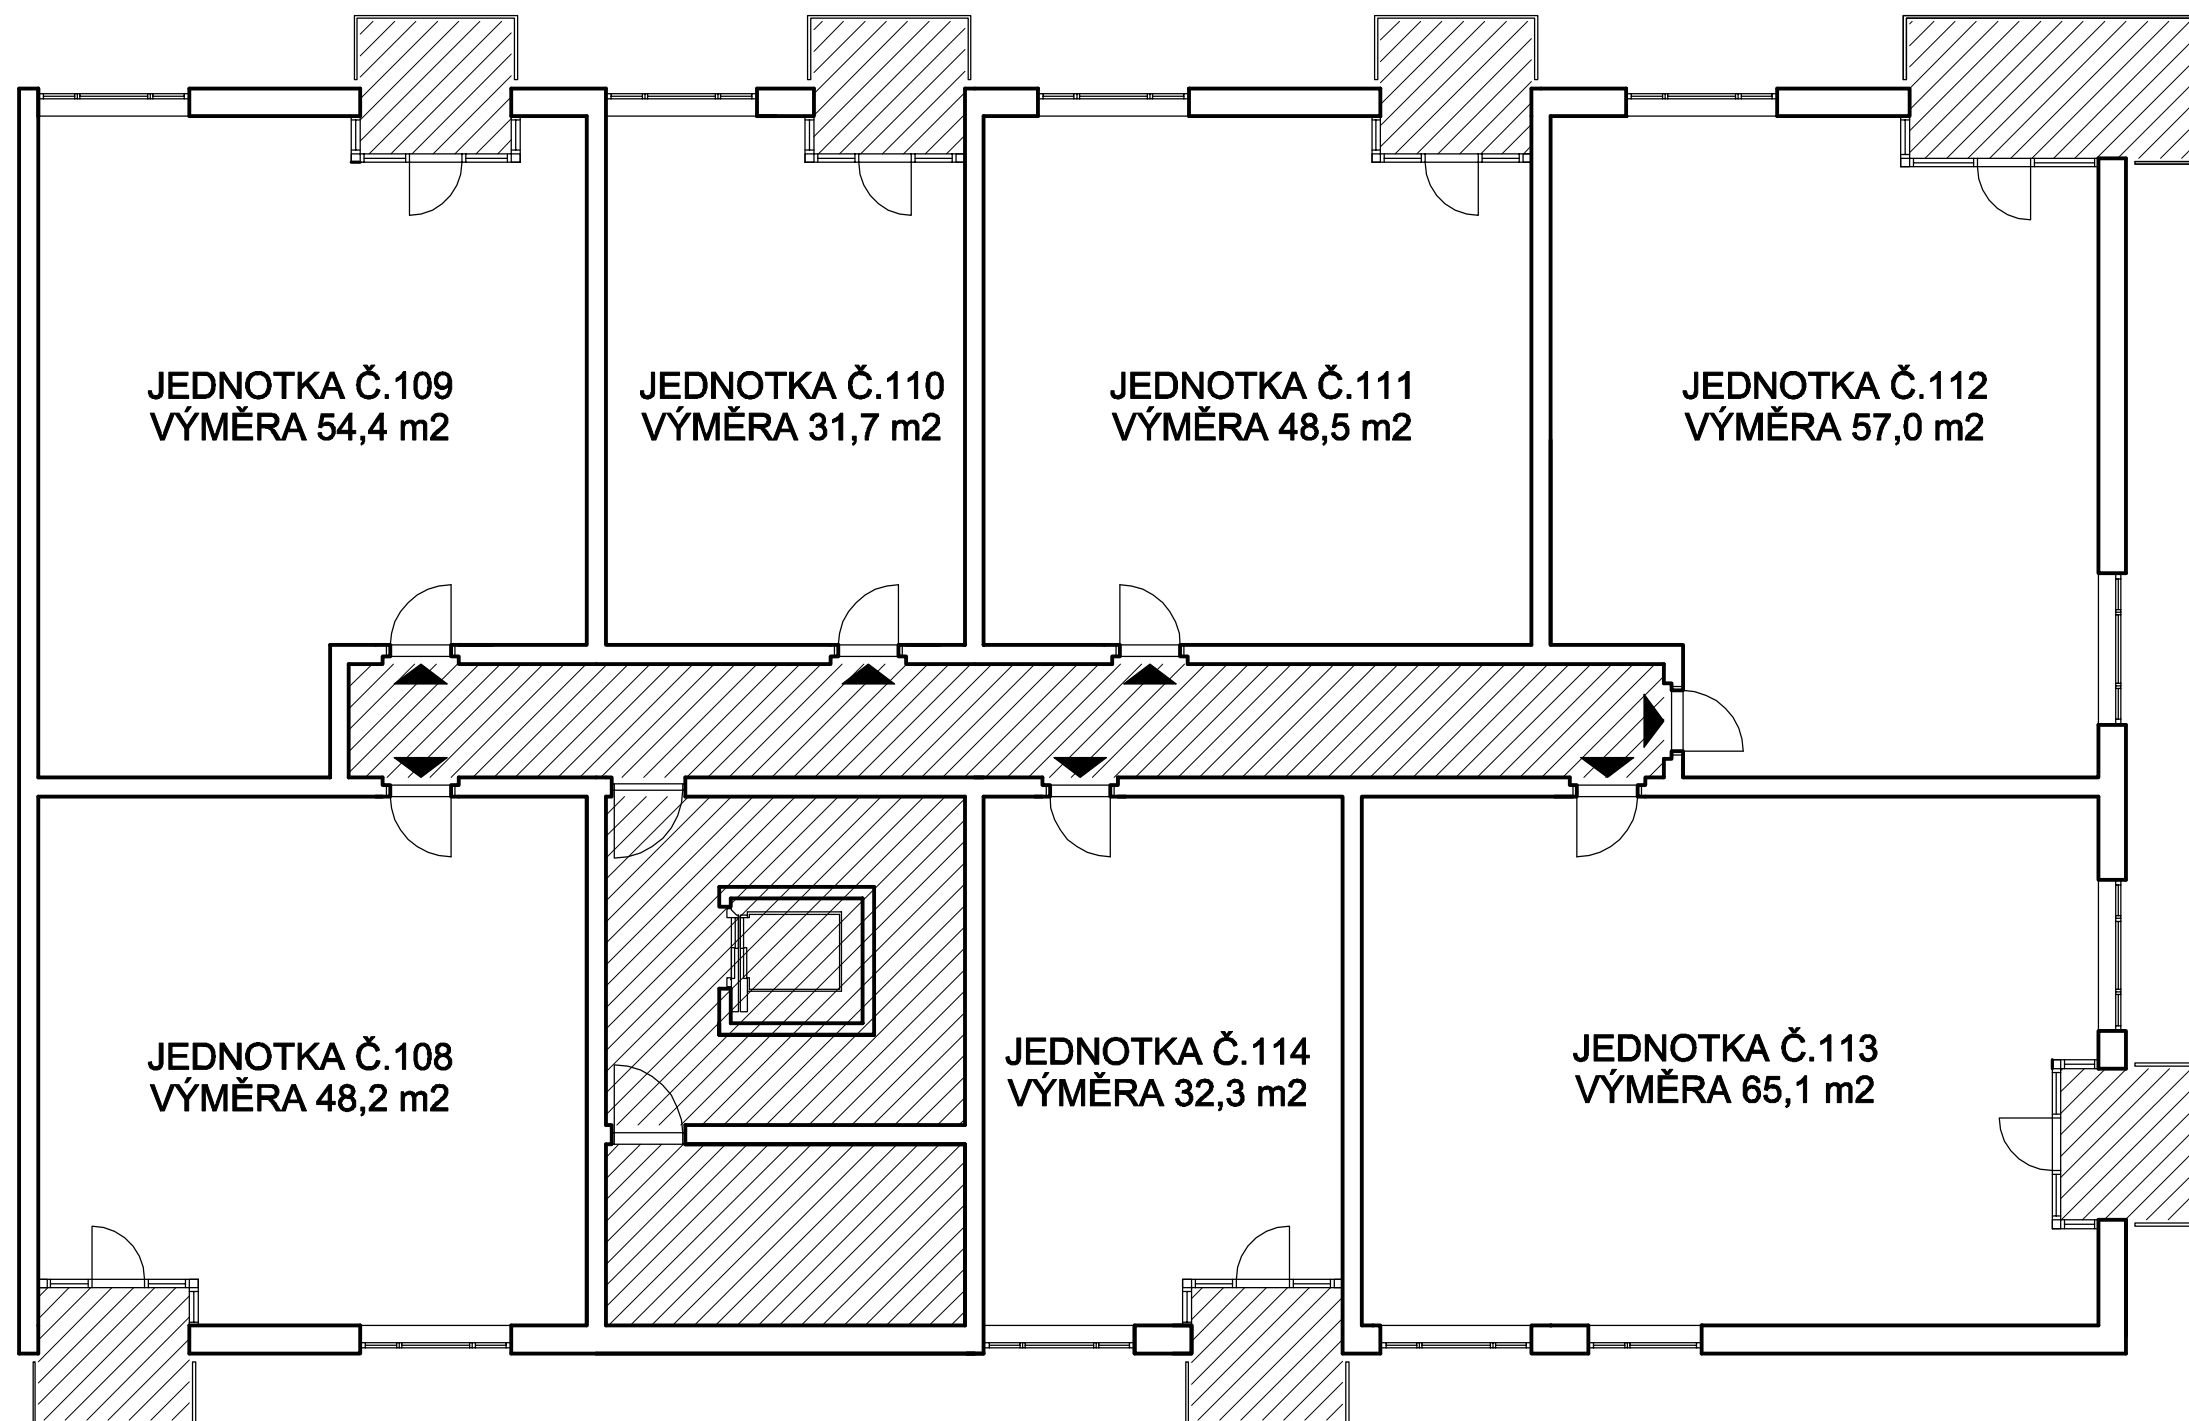


LEGENDA

- JEDNOTKY
- SPOLEČNÁ ČÁST
- SPOLEČNÁ ČÁST URČENÁ VLASTNÍKŮM NĚKTERÝCH JEDNOTEK

SEKCE F2

PŮDORYS 2NP

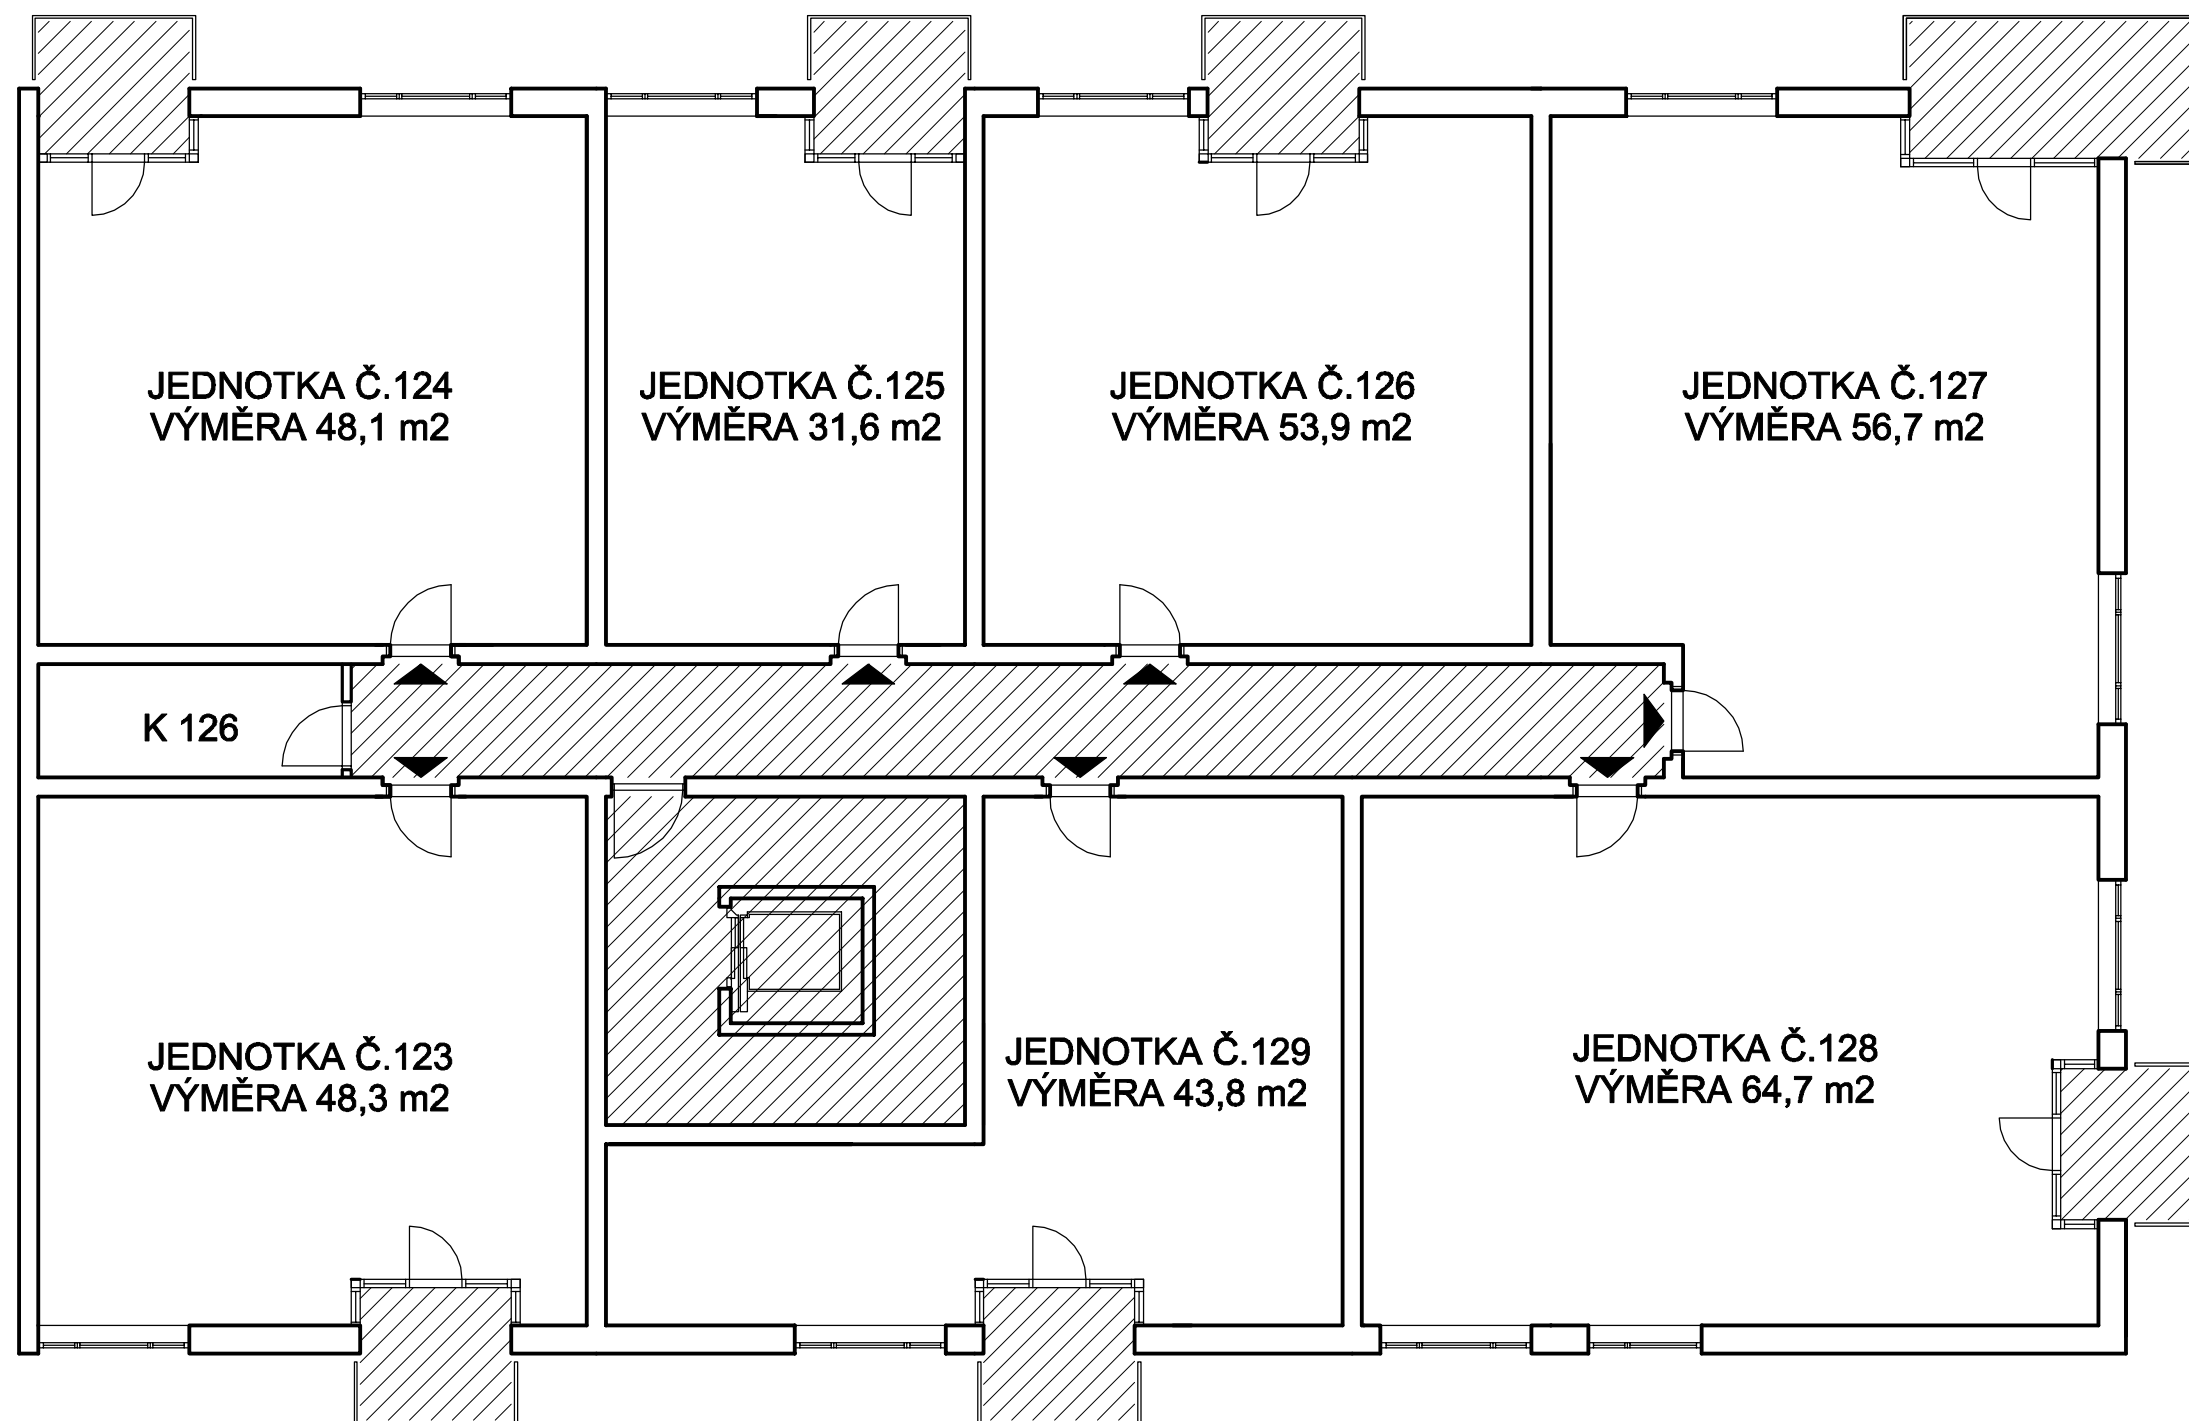


LEGENDA

- JEDNOTKY
- SPOLEČNÁ ČÁST
- SPOLEČNÁ ČÁST URČENÁ VLASTNÍKŮM NĚKTERÝCH JEDNOTEK

SEKCE F2


PŮDORYS 3NP

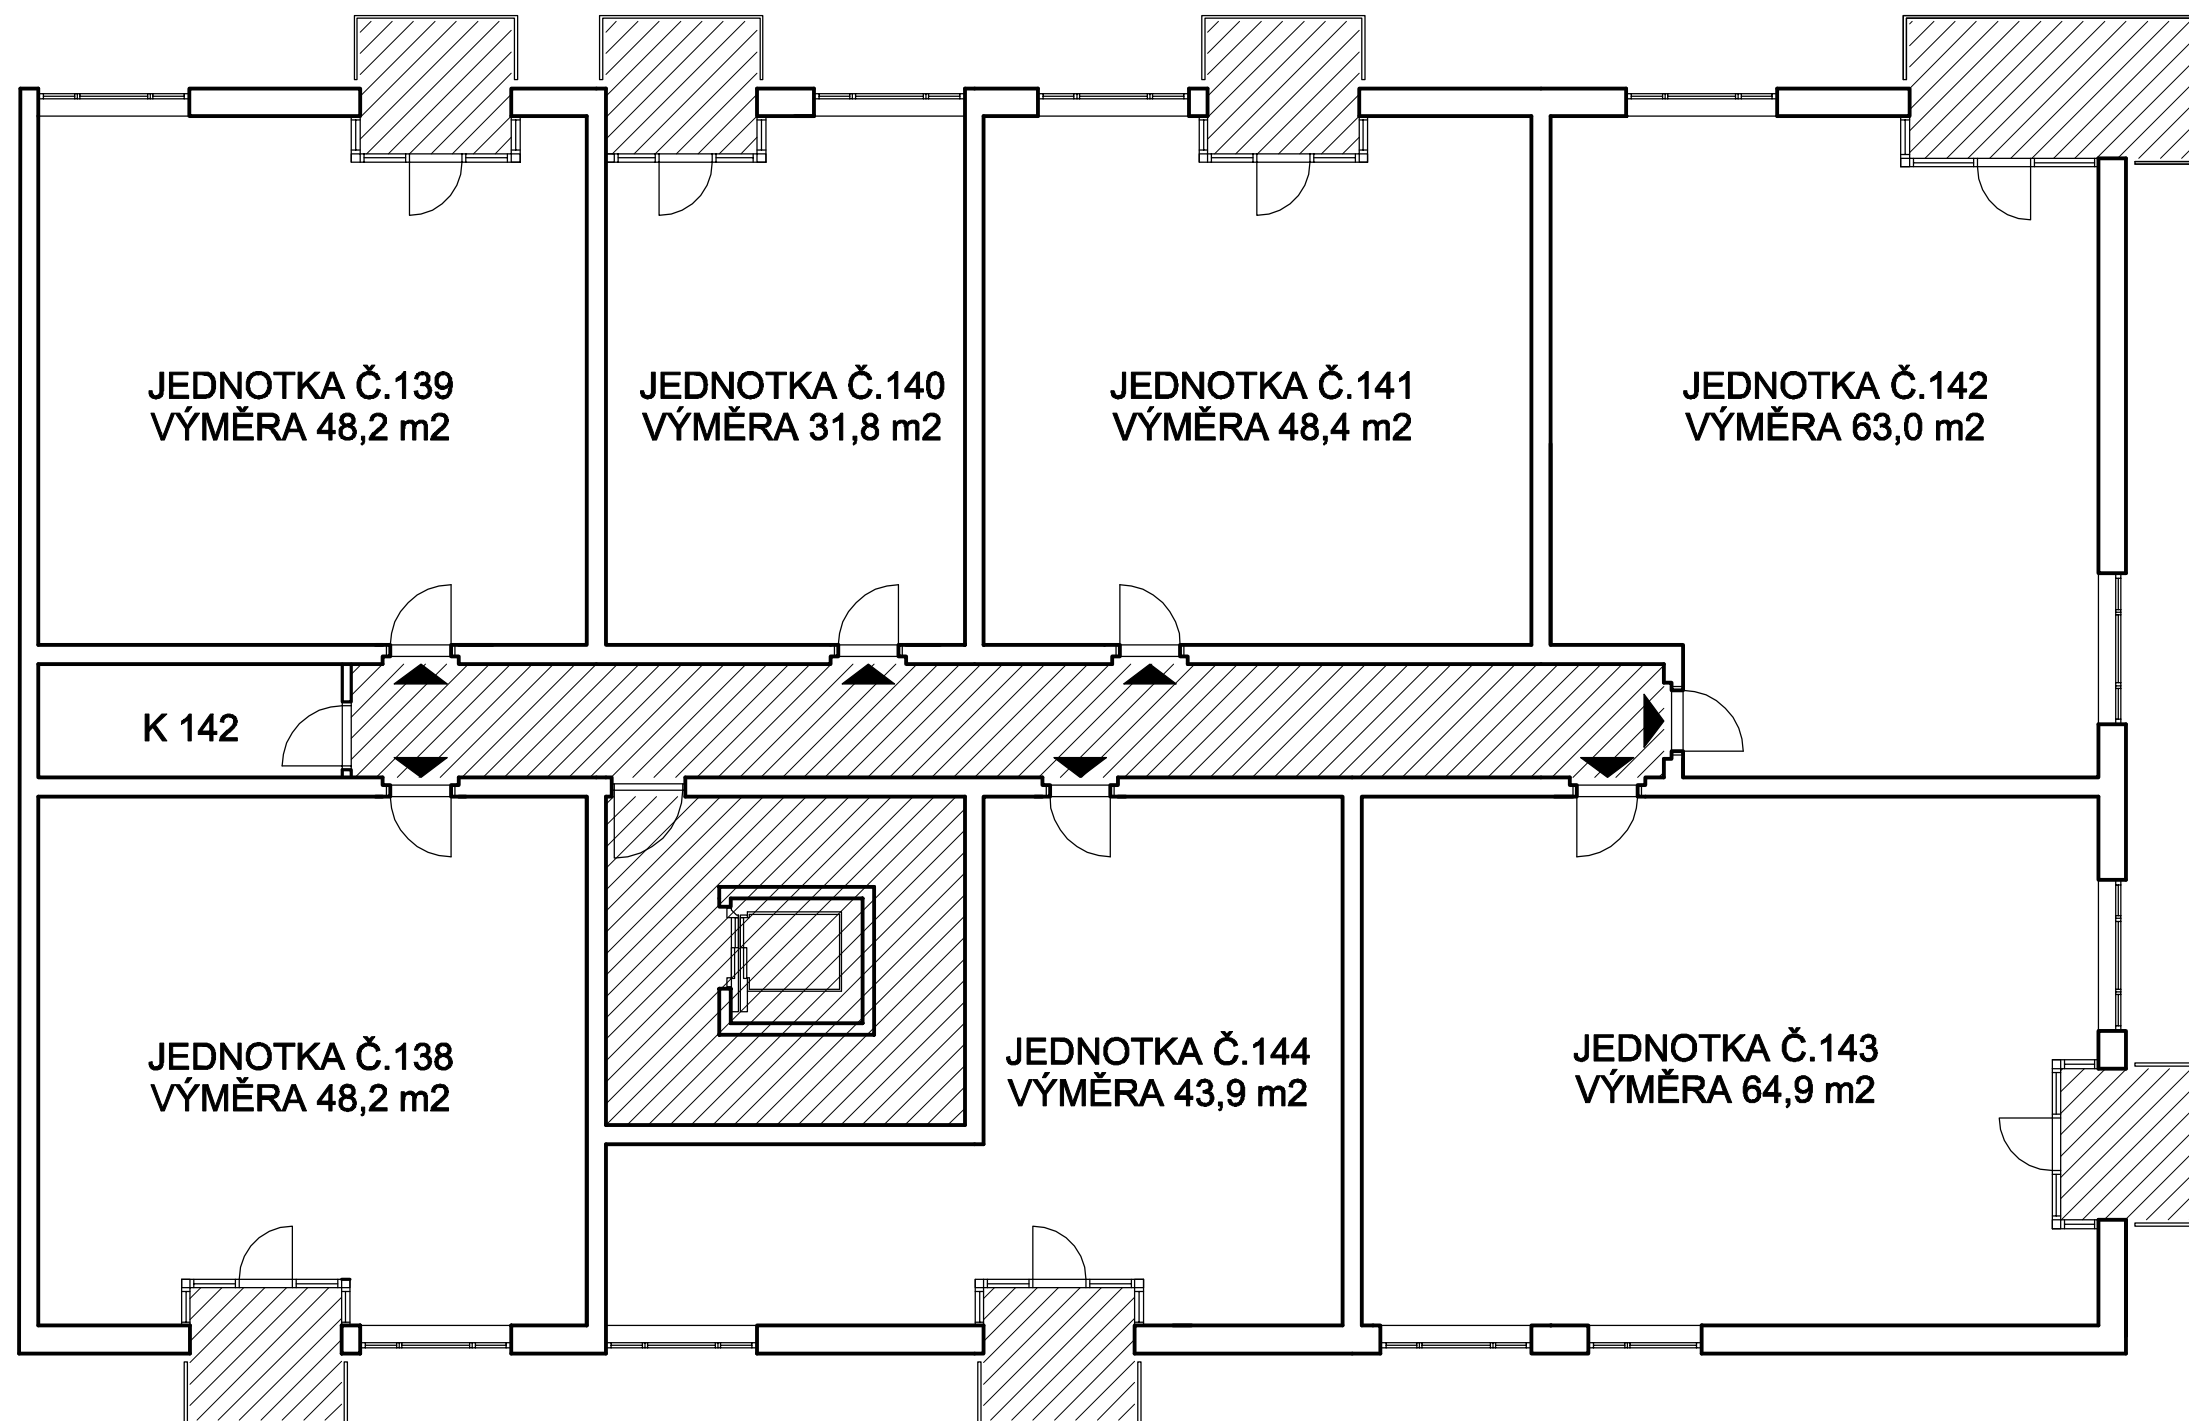

LEGENDA

- JEDNOTKY
- SPOLEČNÁ ČÁST
- SPOLEČNÁ ČÁST URČENÁ VLASTNÍKŮM NĚKTERÝCH JEDNOTEK

SEKCE F2
PŮDORYS 4NP

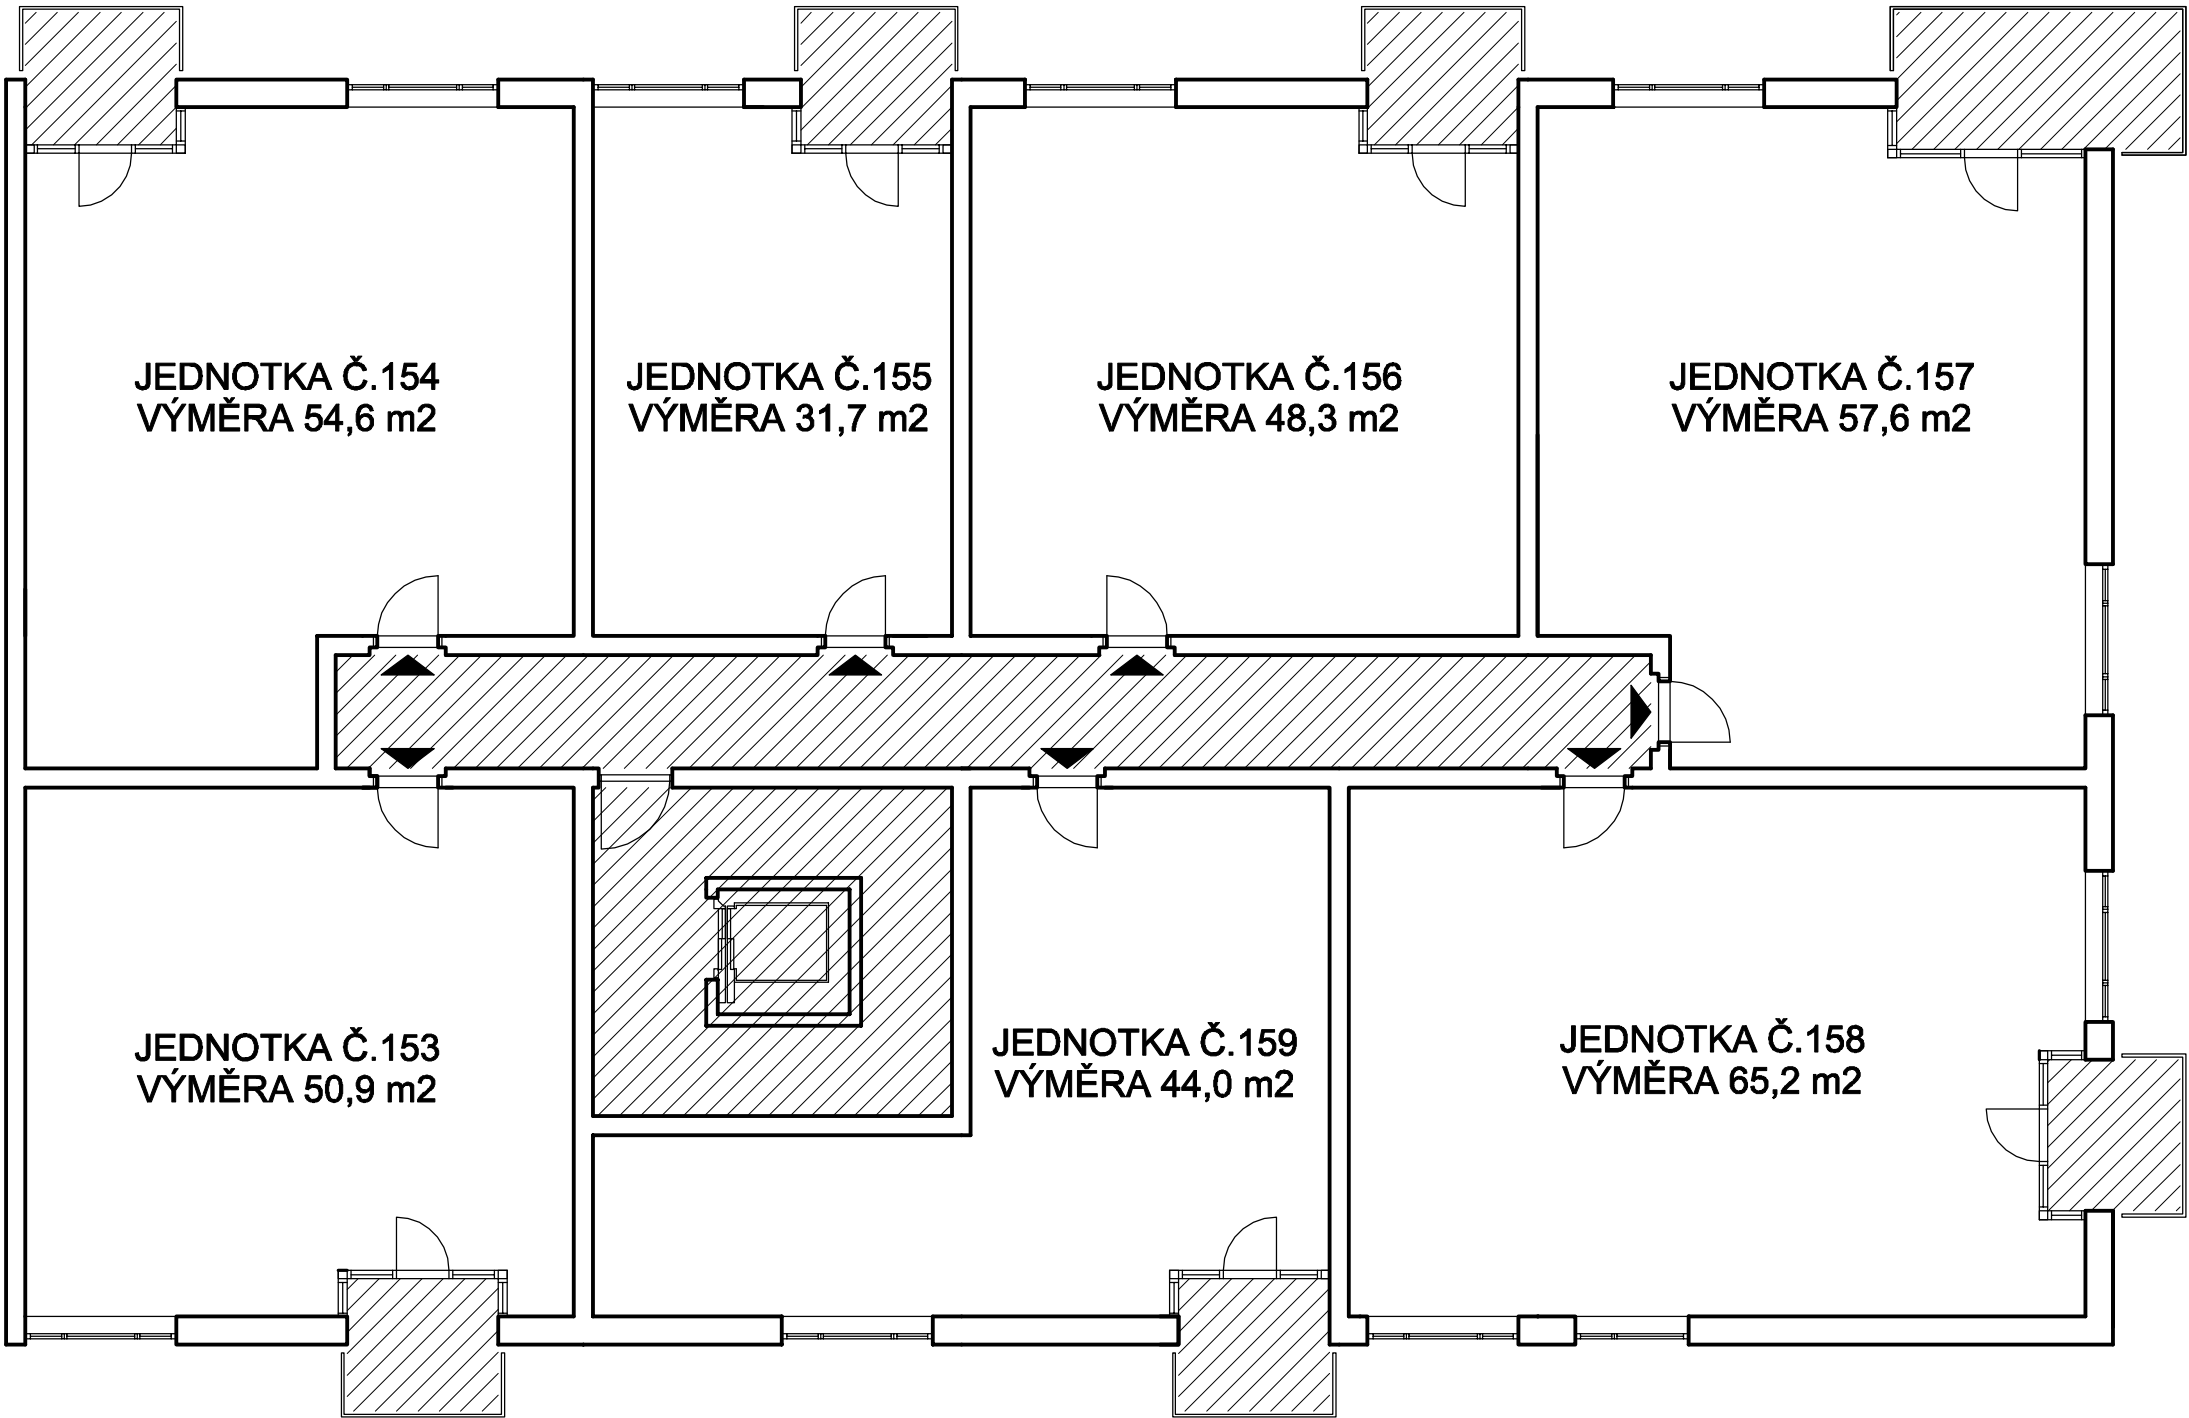


LEGENDA

- JEDNOTKY
- SPOLEČNÁ ČÁST
- SPOLEČNÁ ČÁST URČENÁ VLASTNÍKŮM NĚKTERÝCH JEDNOTEK

SEKCE F2

PŮDORYS 5NP

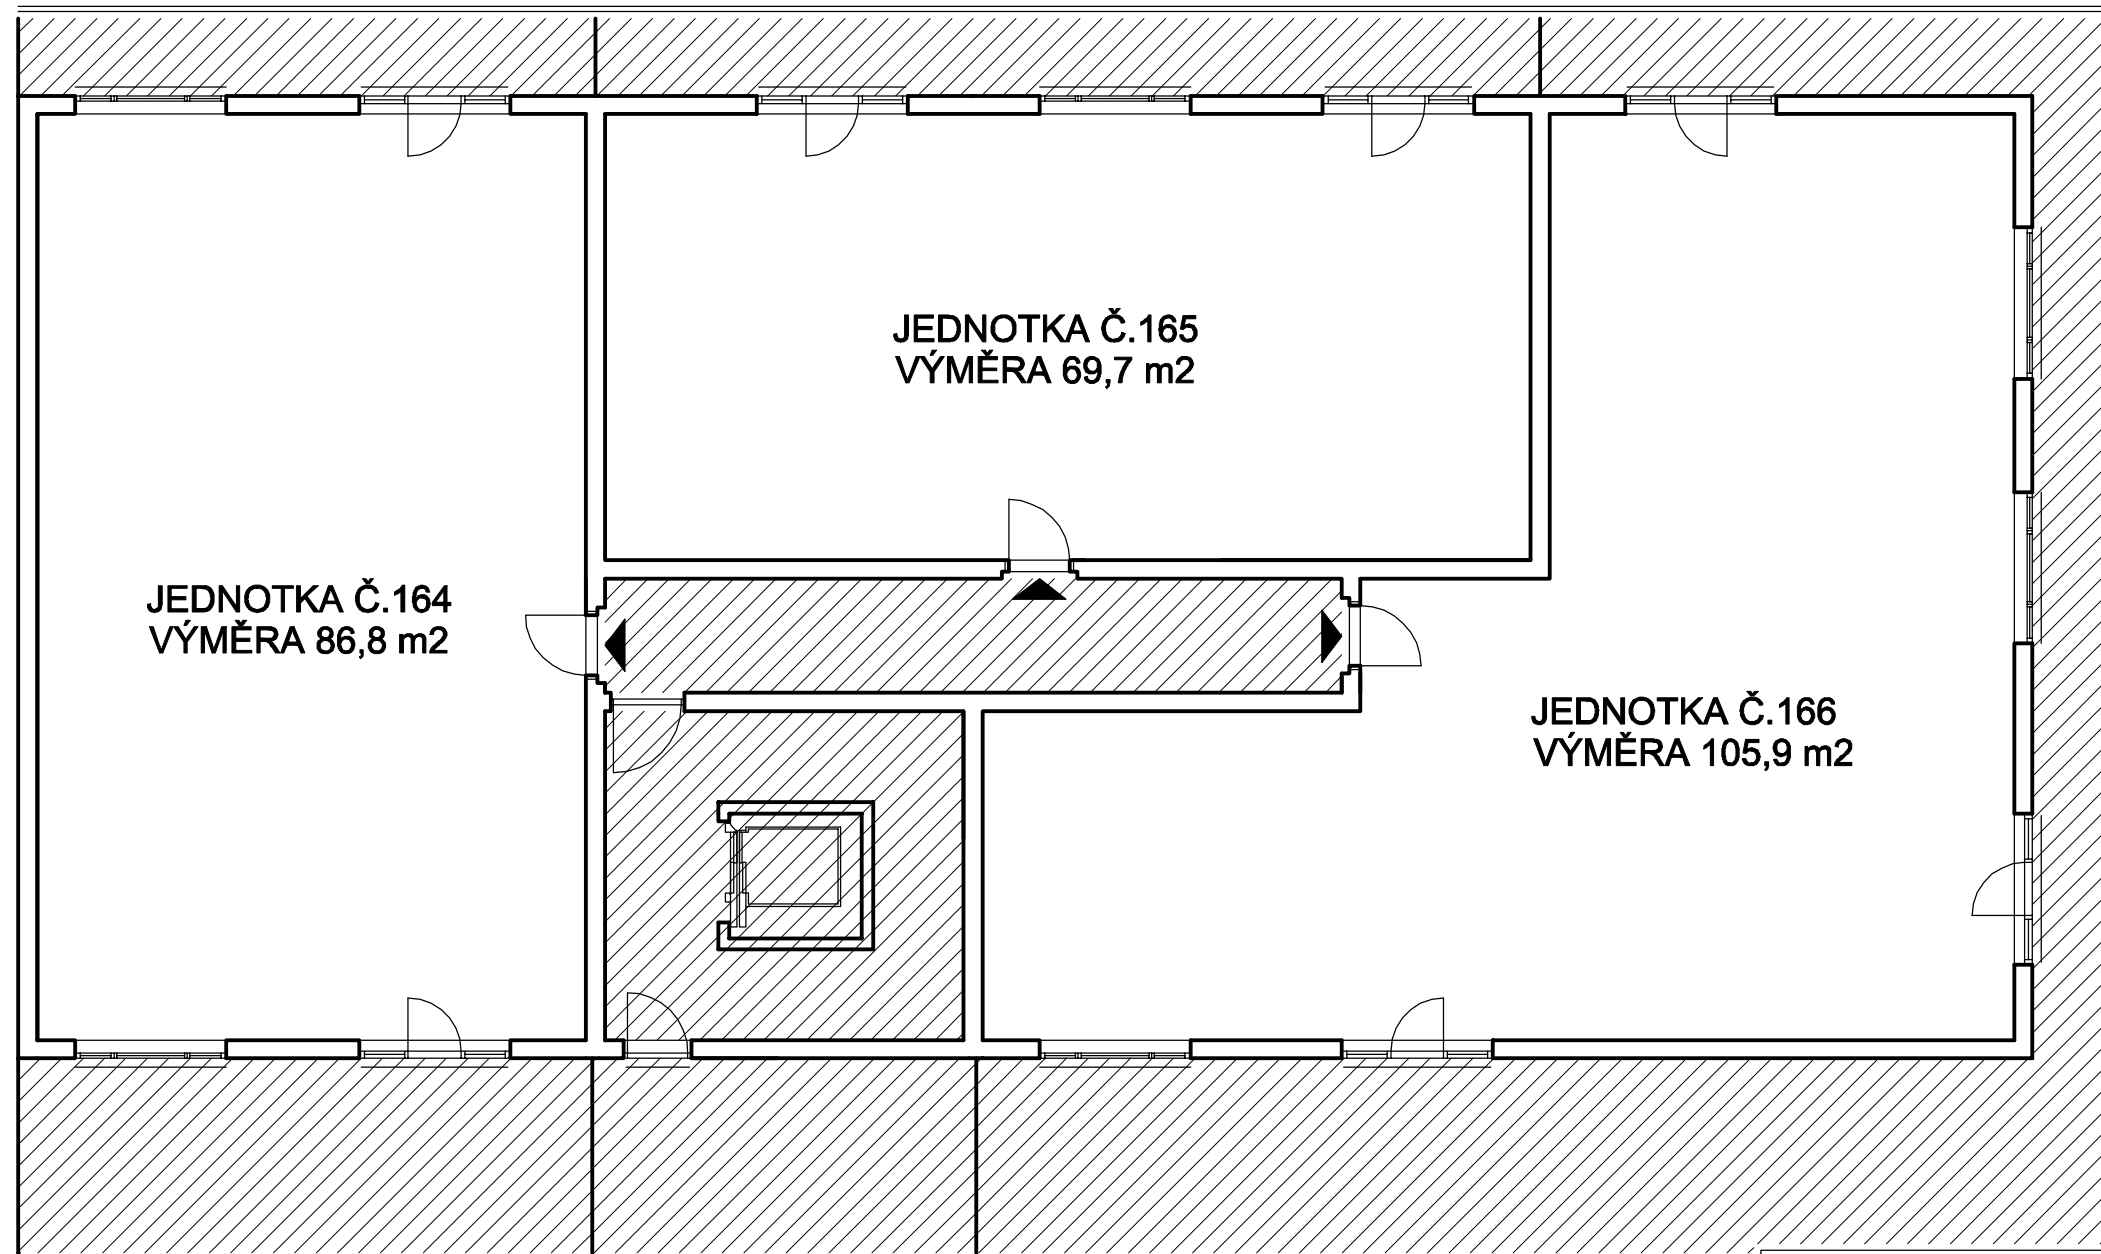


LEGENDA

- JEDNOTKY
- SPOLEČNÁ ČÁST
- SPOLEČNÁ ČÁST URČENÁ VLASTNÍKŮM NĚKTERÝCH JEDNOTEK

SEKCE F2

PŮDORYS PODKROVÍ

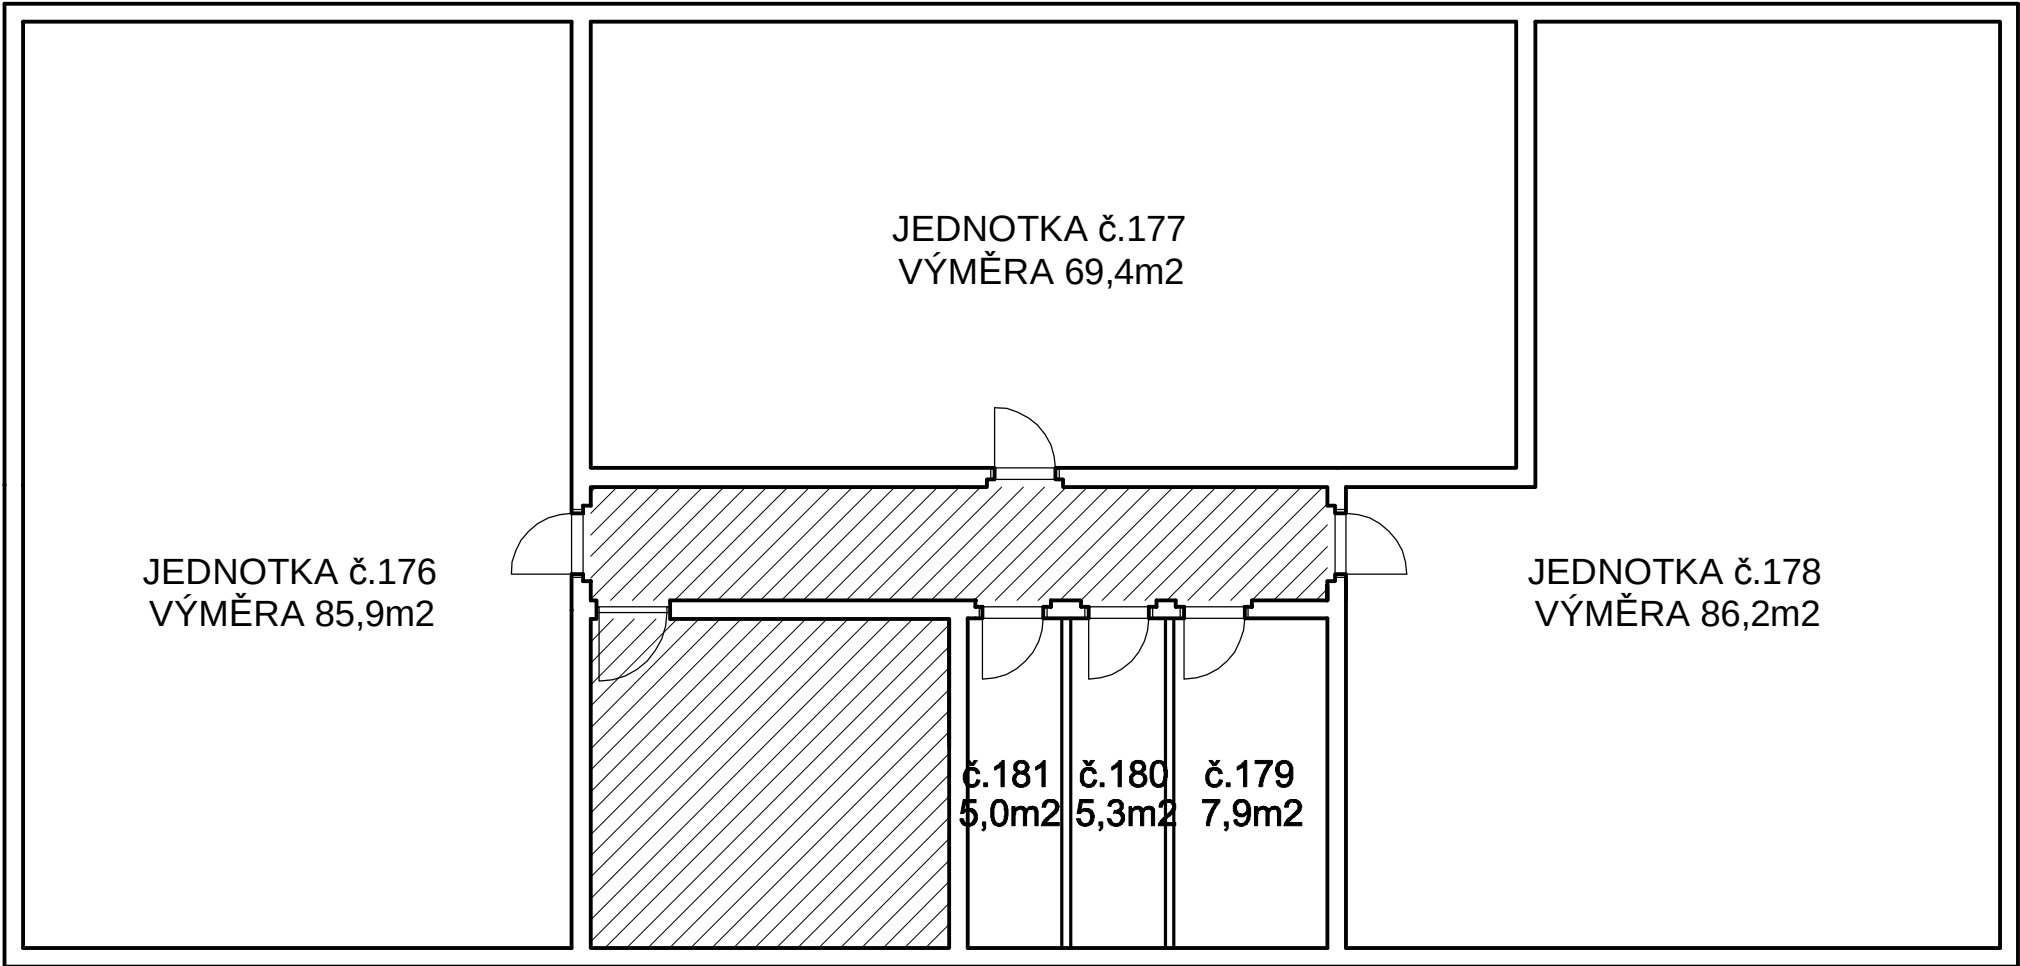

LEGENDA

- JEDNOTKY
- SPOLEČNÁ ČÁST
- SPOLEČNÁ ČÁST URČENÁ
VLASTNÍKŮM
NĚKTERÝCH JEDNOTEK