


POHLED NA STĚNU

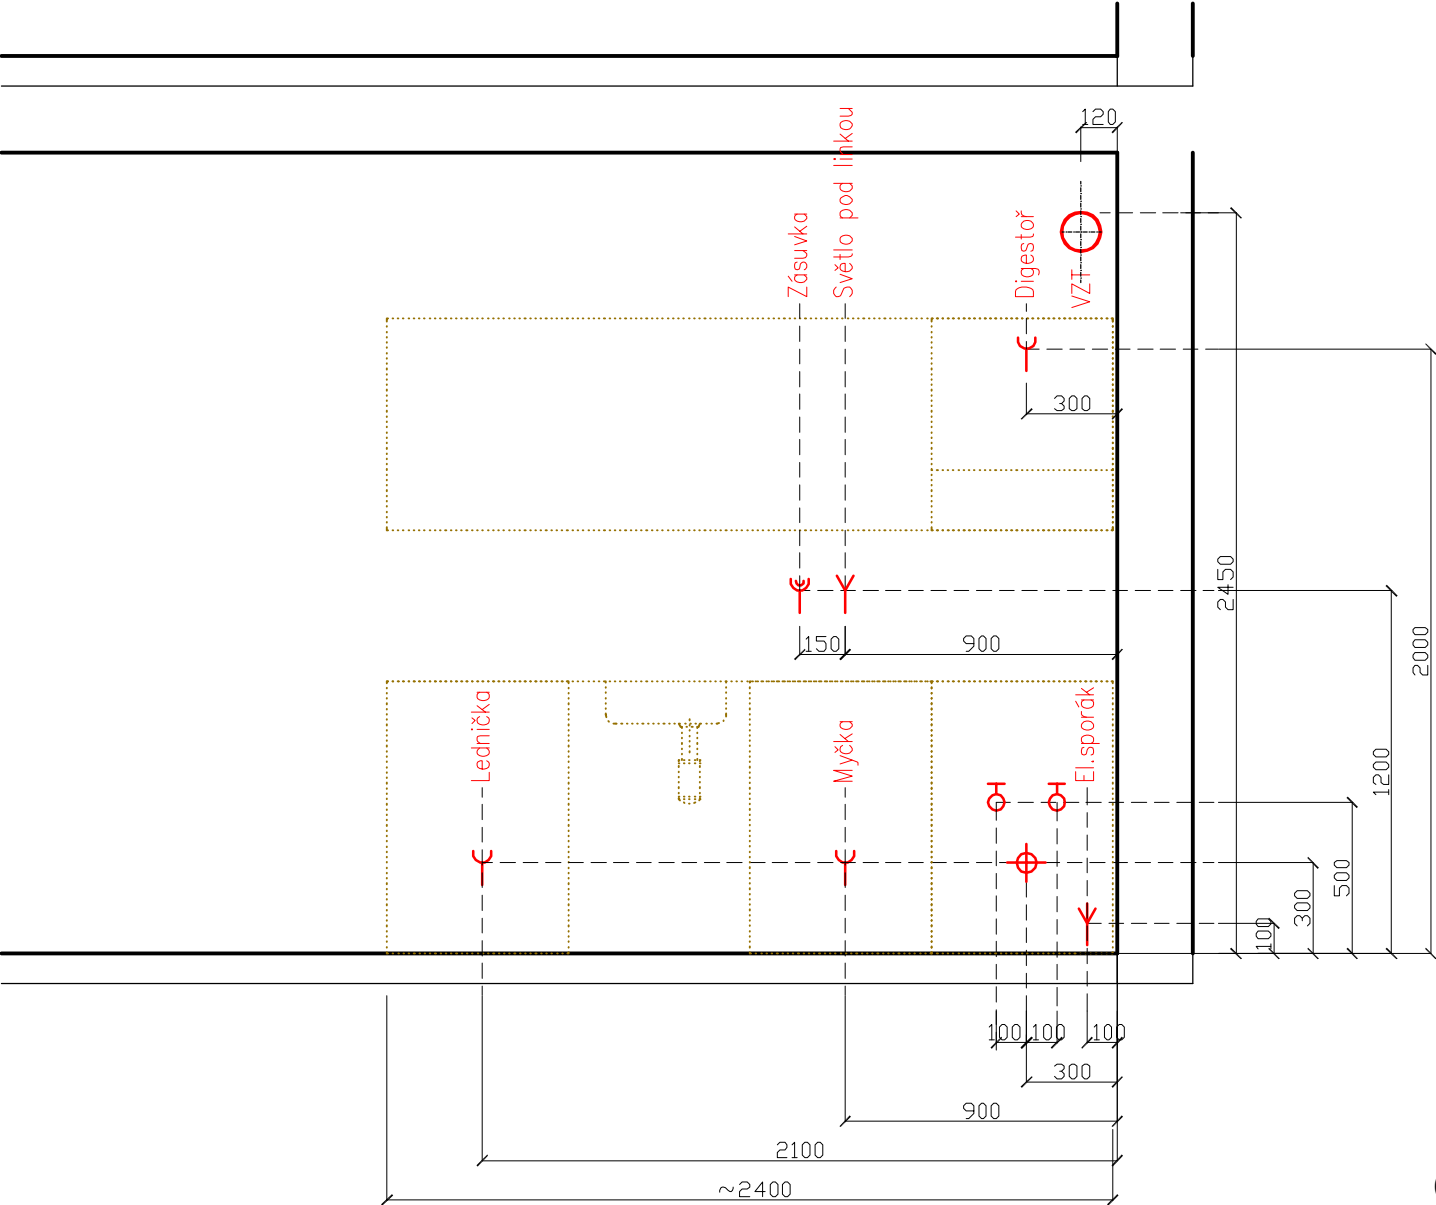


LEGENDA:

- orientační rozvrh kuchyňské linky (kuch. linka není součástí dodávky)
- zásuvka 10/16A, 250V, 2p+z, zapuštěná pod omítku jednoduchá
- zásuvka 10/16A, 250V, 2p+z, zapuštěná pod omítku dvojitá
- sporáková přípojka zapuštěná 25A, 400V
- vývod obecně
- rohový ventil, ukončení vodovodního potrubí
- odpadní potrubí ukončeno zátkou
- VZT bez zpětné vzduchotechn. klapky

BYTOVÉ DOMY Kladno
GARDEN SPOT

č.: A

POHLED NA STĚNU

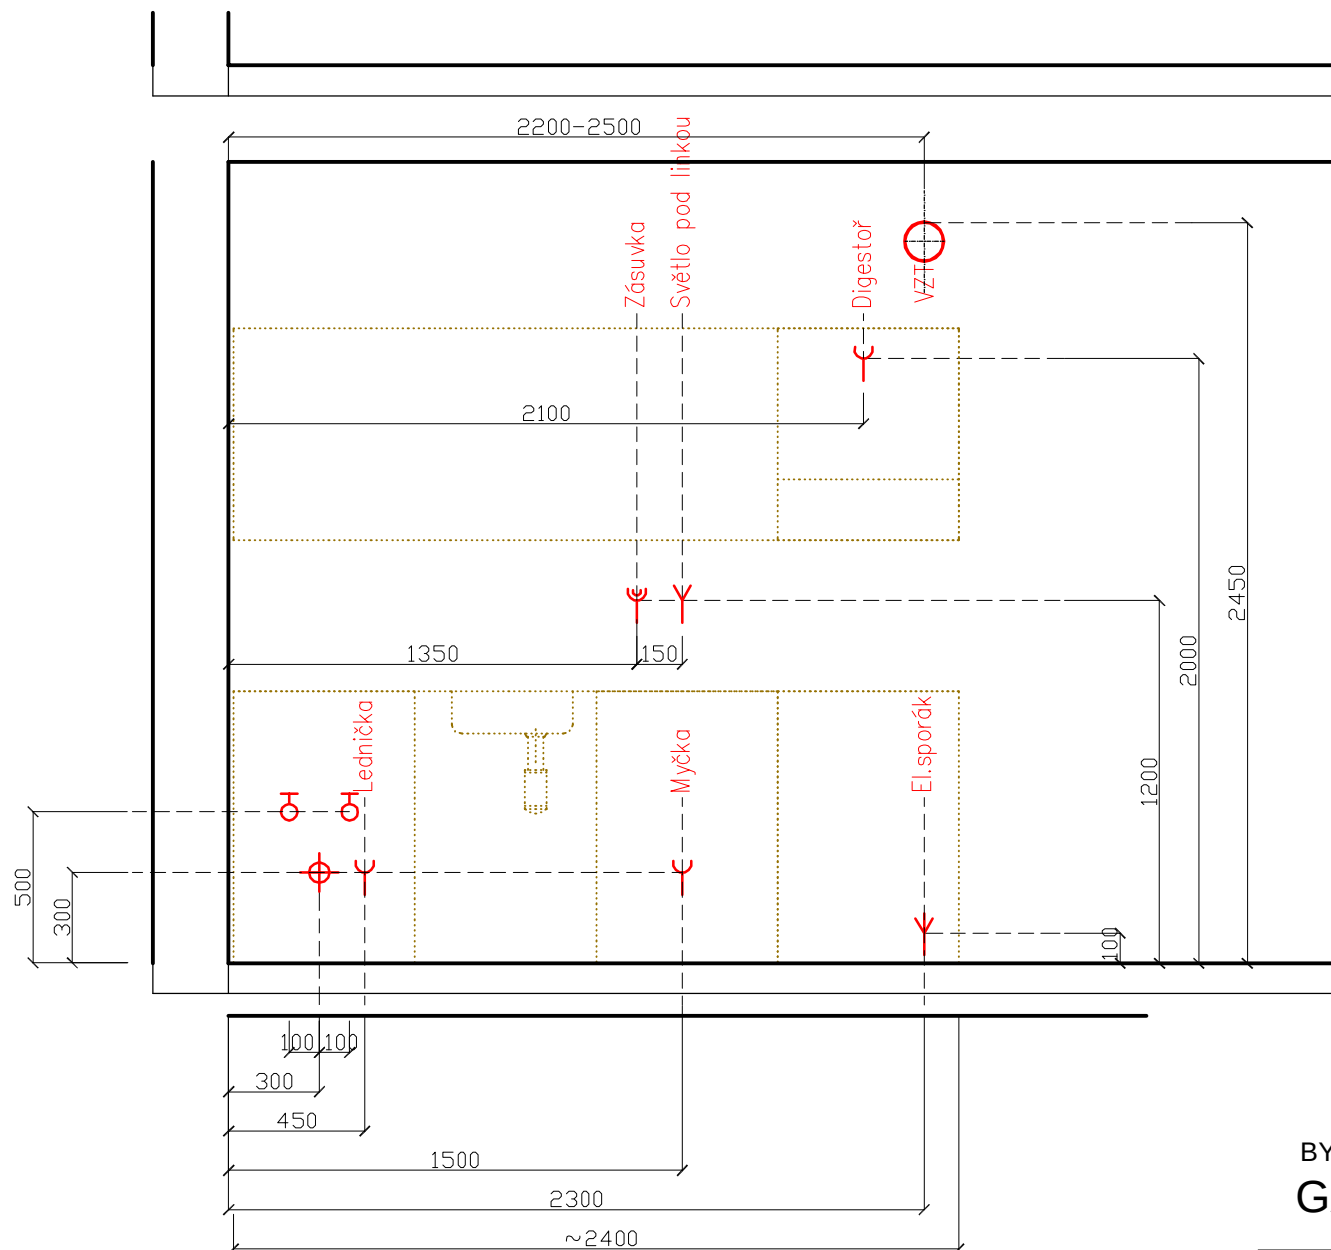

LEGENDA:

- orientační rozvrh kuchyňské linky (kuch. linka není součástí dodávky)
- zásuvka 10/16A, 250V, 2p+z, zapuštěná pod omítku jednoduchá
- zásuvka 10/16A, 250V, 2p+z, zapuštěná pod omítku dvojitá
- sporáková přípojka zapuštěná 25A, 400V
- vývod obecně
- rohový ventil, ukončení vodovodního potrubí
- odpadní potrubí ukončeno zátkou
- VZT bez zpětné vzduchotechn. klapky

BYTOVÉ DOMY Kladno
GARDEN SPOT

č.: A / 1

VÝVODOVÝ PLÁN

1: 25

Architectural floor plan of a kitchen area. The plan shows a rectangular layout with various fixtures and dimensions.

Dimensions:

- Overall width: ≈ 2400
- Overall depth: 2450
- Top section width: 900
- Bottom section width: 2100
- Right side depth segments: 100 , 300 , 500 , 1200 , 2000
- Internal width segments: 150 , 900
- Internal depth segments: 300 , 300

Labels and Features:

- POZNÁMKA:** OSNÁ STĚNA JE POUZE U BYTU č H1-3-3 (Note: The main wall is only for apartment H1-3-3)
- Zásuvka:** (Cabinet drawer)
- Světlo pod linkou:** (Light under the counter)
- Digestoř:** (Extractor hood)
- VZT:** (Ventilation unit)
- Lednička:** (Refrigerator)
- Mýčka:** (Sink)
- El. sporák:** (Electric stove)

- orientační rozvrh kuchyňské linky
(kuch. linka není součástí dodávky)
- zásuvka 10/16A, 250V, 2p+z,
zapuštěná pod omítku jednoduchá
- zásuvka 10/16A, 250V, 2p+z,
zapuštěná pod omítku dvojí
- sporáková přípojka zapuštěná 25A, 400V
- vývod obecně
- rohový ventil, ukončení vodovodního potrubí
- odpadní potrubí ukončeno zátkou
- VZT bez zpětné vzduchotechn. klapky

č.: ***A / 2***

1: 25