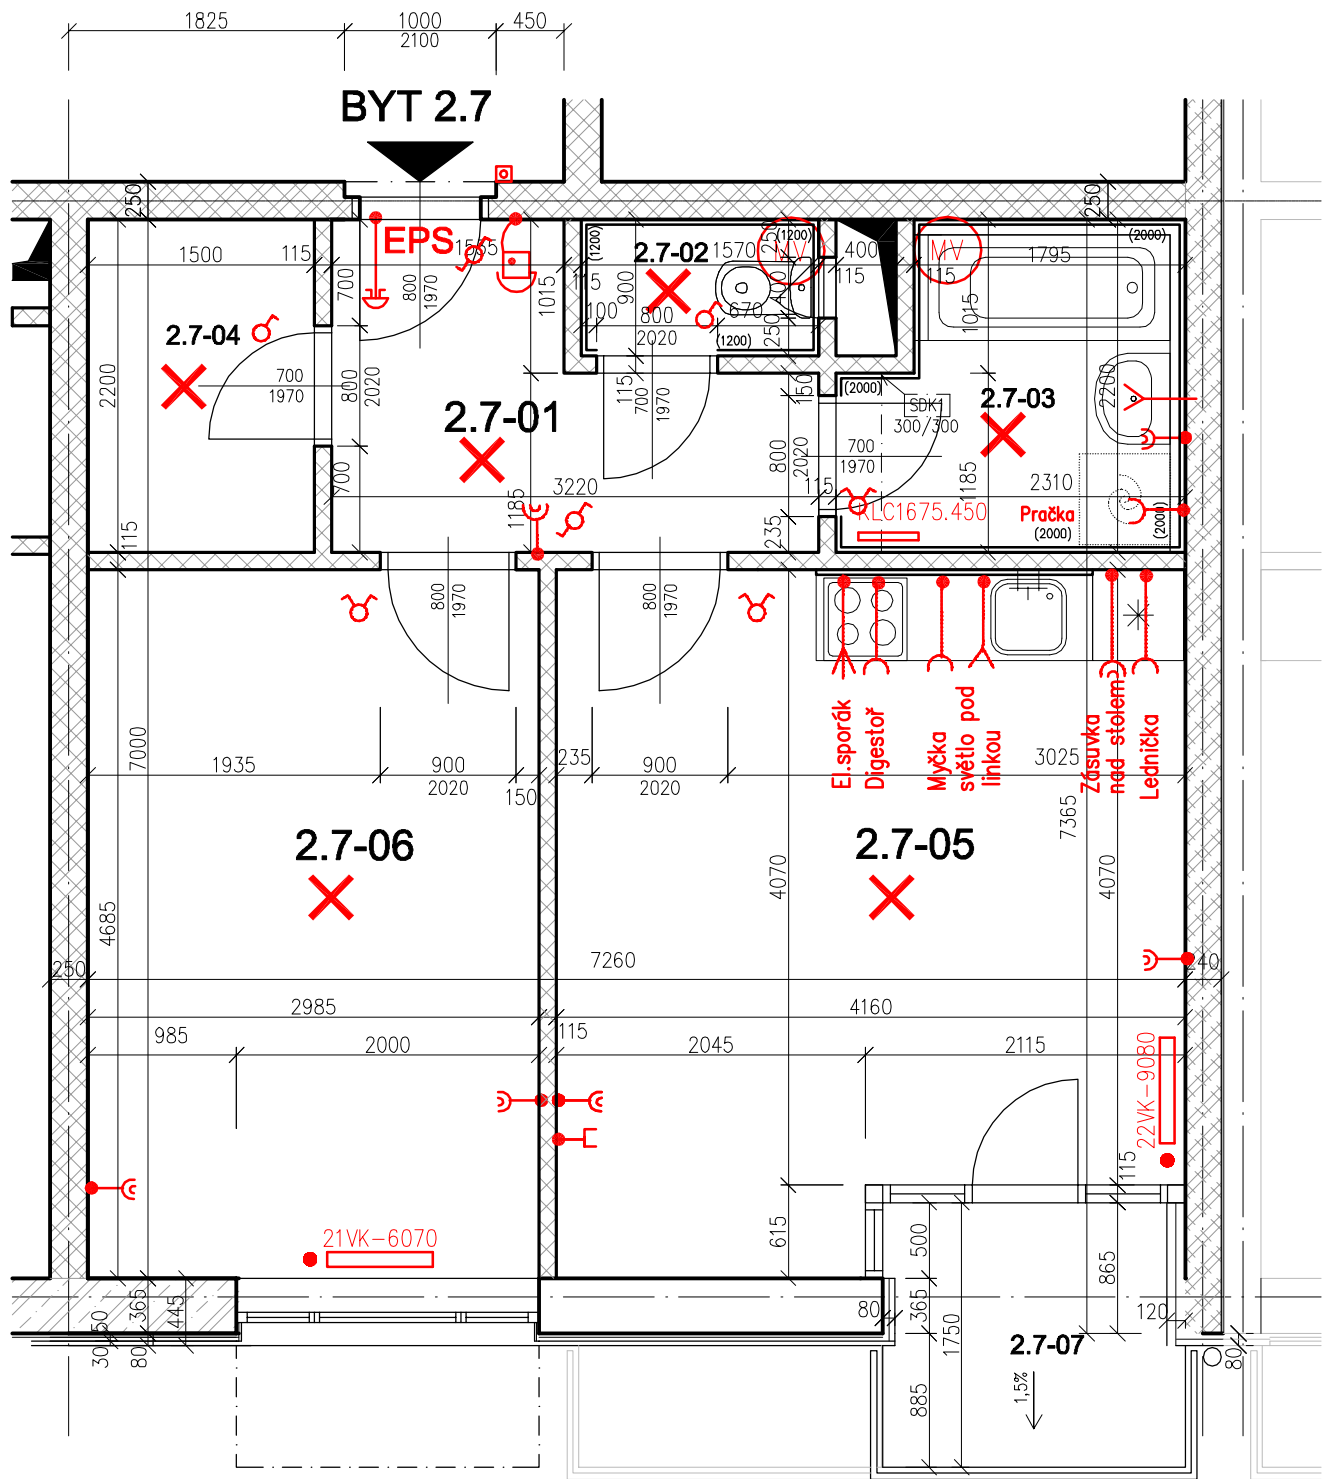


LEGENDA MÍSTNOSTÍ

ČÍSLO MÍSTNOSTI	ÚČEL MÍSTNOSTI	PLOCHA (m²)
01	chodba	5,4
02	wc	1,4
03	koupelna	4,6
04	šatna	3,3
05	obýv. pokoj s kuch. koutem	18,2
06	pokoj	14,0
07	balkon	3,4
	sklep S.F.14	2,0
plocha podlahová (m²)		46,9
plocha celková (m²)		55,3

LEGENDA:

- kolébkový spínač pod omítku jednoduchý
- kolébkový spínač pod omítku – střídavý přepínač (schodišťový)
- kolébkový spínač pod omítku – křížový přepínač
- kolébkový spínač pod omítku – seriový přepínač (2 kolébky)
- zásuvka 10/16A,250V, 2p+z zapuštěná pod omítku jednoduchá
- zásuvka 10/16A, 250V, 2p+z, zapuštěná pod omítku dvojité
- sporáková přípojka zapuštěná 25A,400V
- vývod obecně
- svítidlo obecná značka
- ventilátor
- slaboproudá zásuvka (telefon,televize)
- domácí telefonní přístroj
- zvonkové tlačítko
- zvonek
- EPSelektrická požární signalizace
- desková otopná tělesa s termostatickou regulační hlavíčí
- topný žebřík s termostatickou regulační hlavíčí
- typ tělesa

POZNÁMKA: KUCHYŇSKÁ LINKA NENÍ SOUČÁSTÍ DODÁVKY. V PROJEKTU JE KRESLENA POUZE PRO ORIENTACI UMÍSTĚNÍ VÝVODŮ TZB. VÝVODY PRO NÁPOJENÍ KUCHYŇSKÉHO DŘEZU t.j. STUDENÁ, TEPLÁ VODA A OPADNÍ POTRUBÍ BUDOU UKONČENY NA STĚNĚ V PROJEKTU NAVRHOVANÉM MÍSTĚ KUCHYŇSKÉ LINKY. VZDUCOTECHNICKÉ POTRUBÍ PRO ODSÁVAČ PAR V KUCHYNI BUDE UKONČENO cca. 150 mm POD STROPEM, ø 125 mm. ZPĚTNÁ VZDUCHOTECHN. KLAPKA NENÍ SOUČÁSTÍ DODÁVKY VZT.