


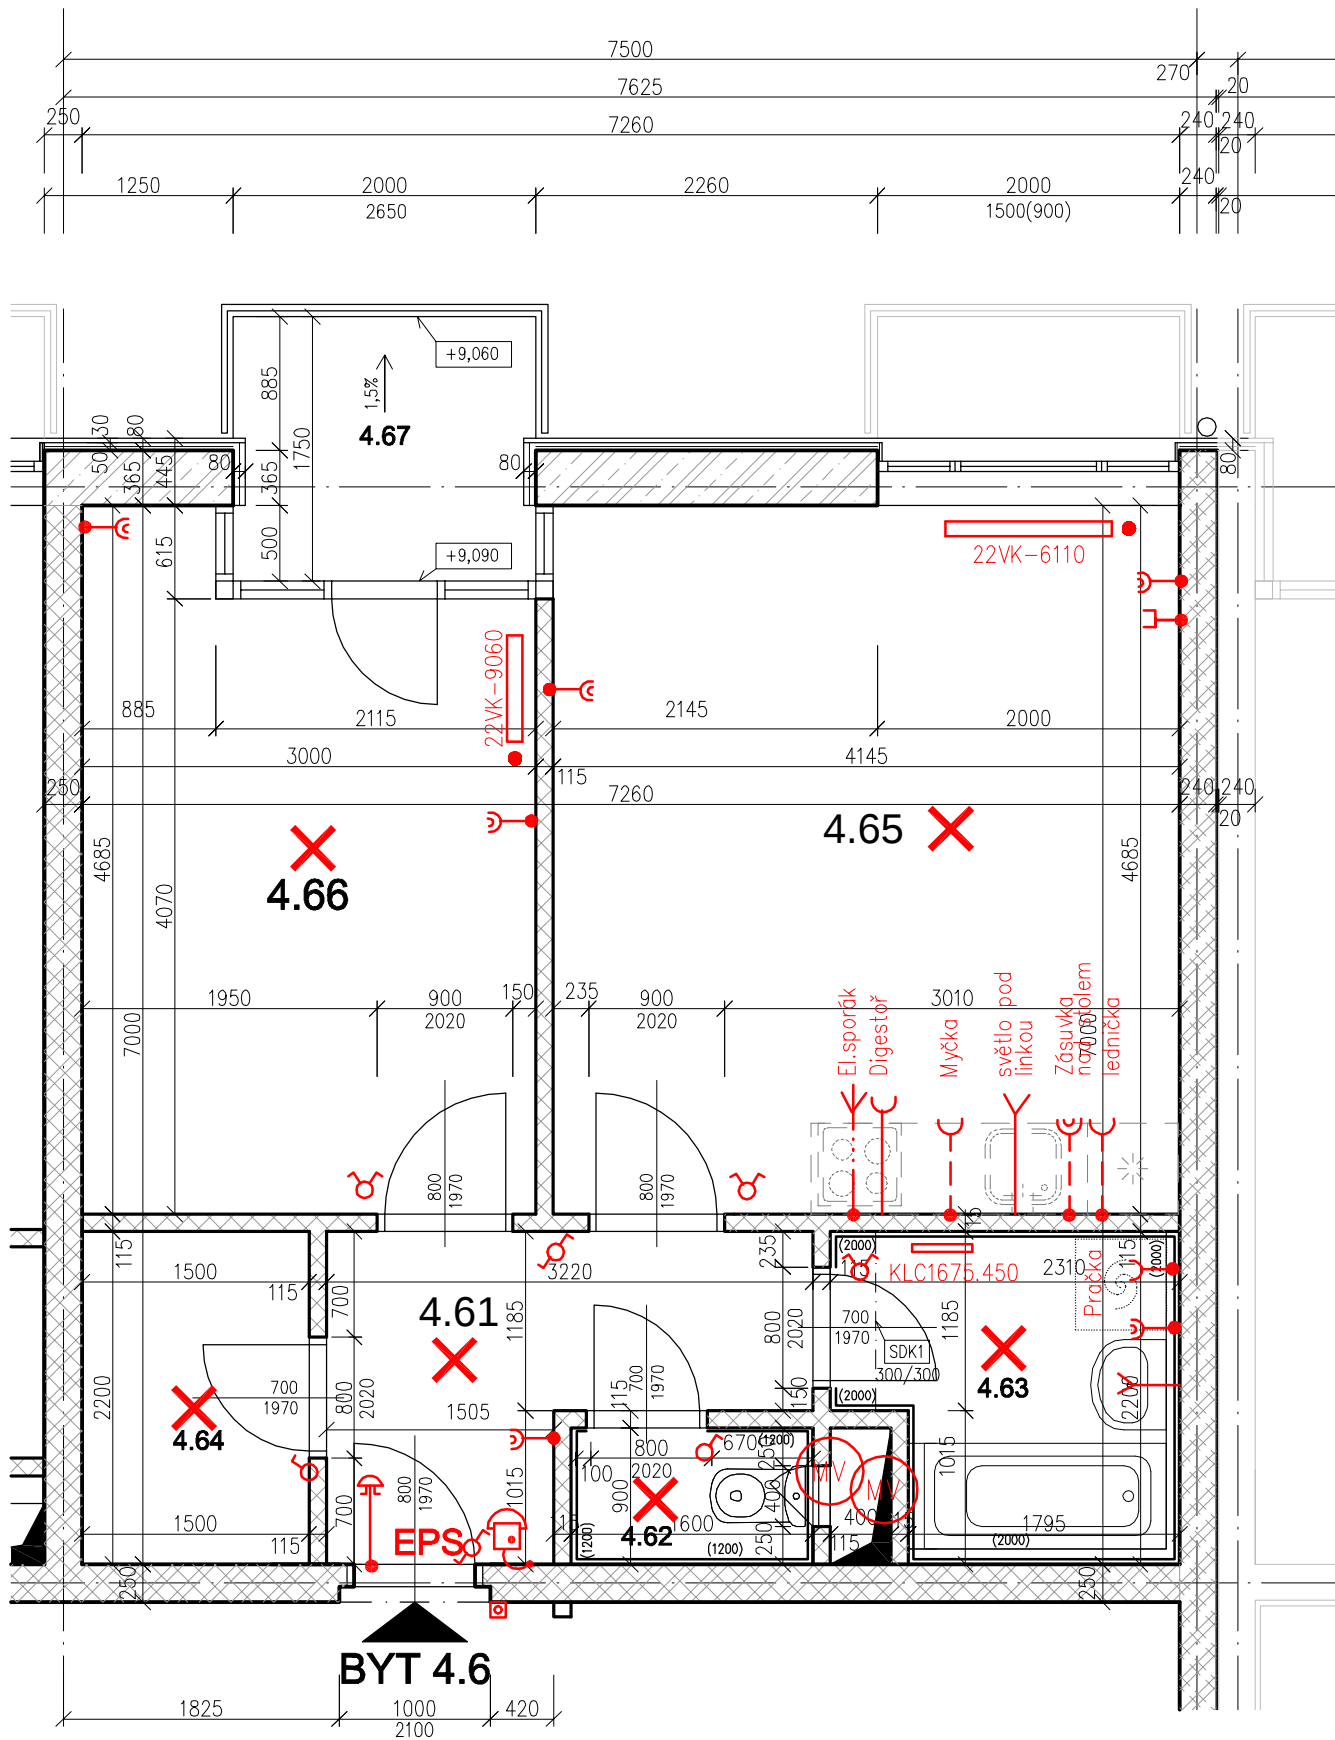

LEGENDA MÍSTNOSTÍ

ČÍSLO MÍSTNOSTI	ÚČEL MÍSTNOSTI	PLOCHA (m²)
01	chodba	5,3
02	wc	1,4
03	koupelna	4,6
04	šatna	3,3
05	obýv. pokoj s kuch. koutem	19,4
06	pokoj	12,8
07	balkon	3,4
	sklep S.F.29	2,1
	komora K.F1-04	6,0
plocha podlahová (m²)		46,8
plocha celková (m²)		61,4

LEGENDA:

- kolébkový spínač pod omítku jednoduchý
- kolébkový spínač pod omítku – střídavý přepínač (schodišťový)
- kolébkový spínač pod omítku – křížový přepínač
- kolébkový spínač pod omítku – seriový přepínač (2 kolébky)
- zásuvka 10/16A,250V, 2p+z zapuštěná pod omítku jednoduchá
- zásuvka 10/16A, 250V, 2p+z, zapuštěná pod omítku dvojitá
- sporáková přípojka zapuštěná 25A,400V
- vývod obecně
- svítidlo obecná značka
- ventilátor
- datová dvouzásuvka
- domácí telefonní přístroj
- zvonkové tlačítko
- zvonek
- EPS elektrická požární signalizace
- desková otopná tělesa s termostatickou regulační hlavici
- topný žebřík s termostatickou regulační hlavici
- typ tělesa

POZNÁMKA: KUCHYŇSKÁ LINKA NENÍ SOUČÁSTÍ DODÁVKY. V PROJEKTU JE KRESLENA POUZE PRO ORIENTAČNÍ UMÍSTĚNÍ VÝVODŮ TZB. VÝVODY PRO NÁPOJENÍ KUCHYŇSKÉHO DŘEZU (VODA STUDENÁ, TEPLÁ A ODPADNÍ POTRUBÍ) BUDOU UKONČENY NA STĚNĚ V PROSTORU KUCHYNĚ, ZA PŘEDPOKLÁDANOU KUCHYŇSKOU LINKOU. VODOVODNÍ POTRUBÍ (TEPLÁ, STUDENÁ) BUDE UKONČENO ROHOVÝMI VENTILY, ODPAD ZAZÁTKOVÁN. VZDUCHOTECHNICKÉ POTRUBÍ PRO ODSÁVAČ PAR V KUCHYNI BUDE UKONČENO cca. 200 mm POD STŘEPEM, ø 125 mm. ZPĚTNÁ VZDUCHOTECHNICKÁ KLAPKA NENÍ SOUČÁSTÍ DODÁVKY VZT.

VÝVODOVÝ PLÁN: č.

BYTOVÉ DOMY Kladno
GARDEN SPOT

04.2010

BYT F1-4-6

1: 50