


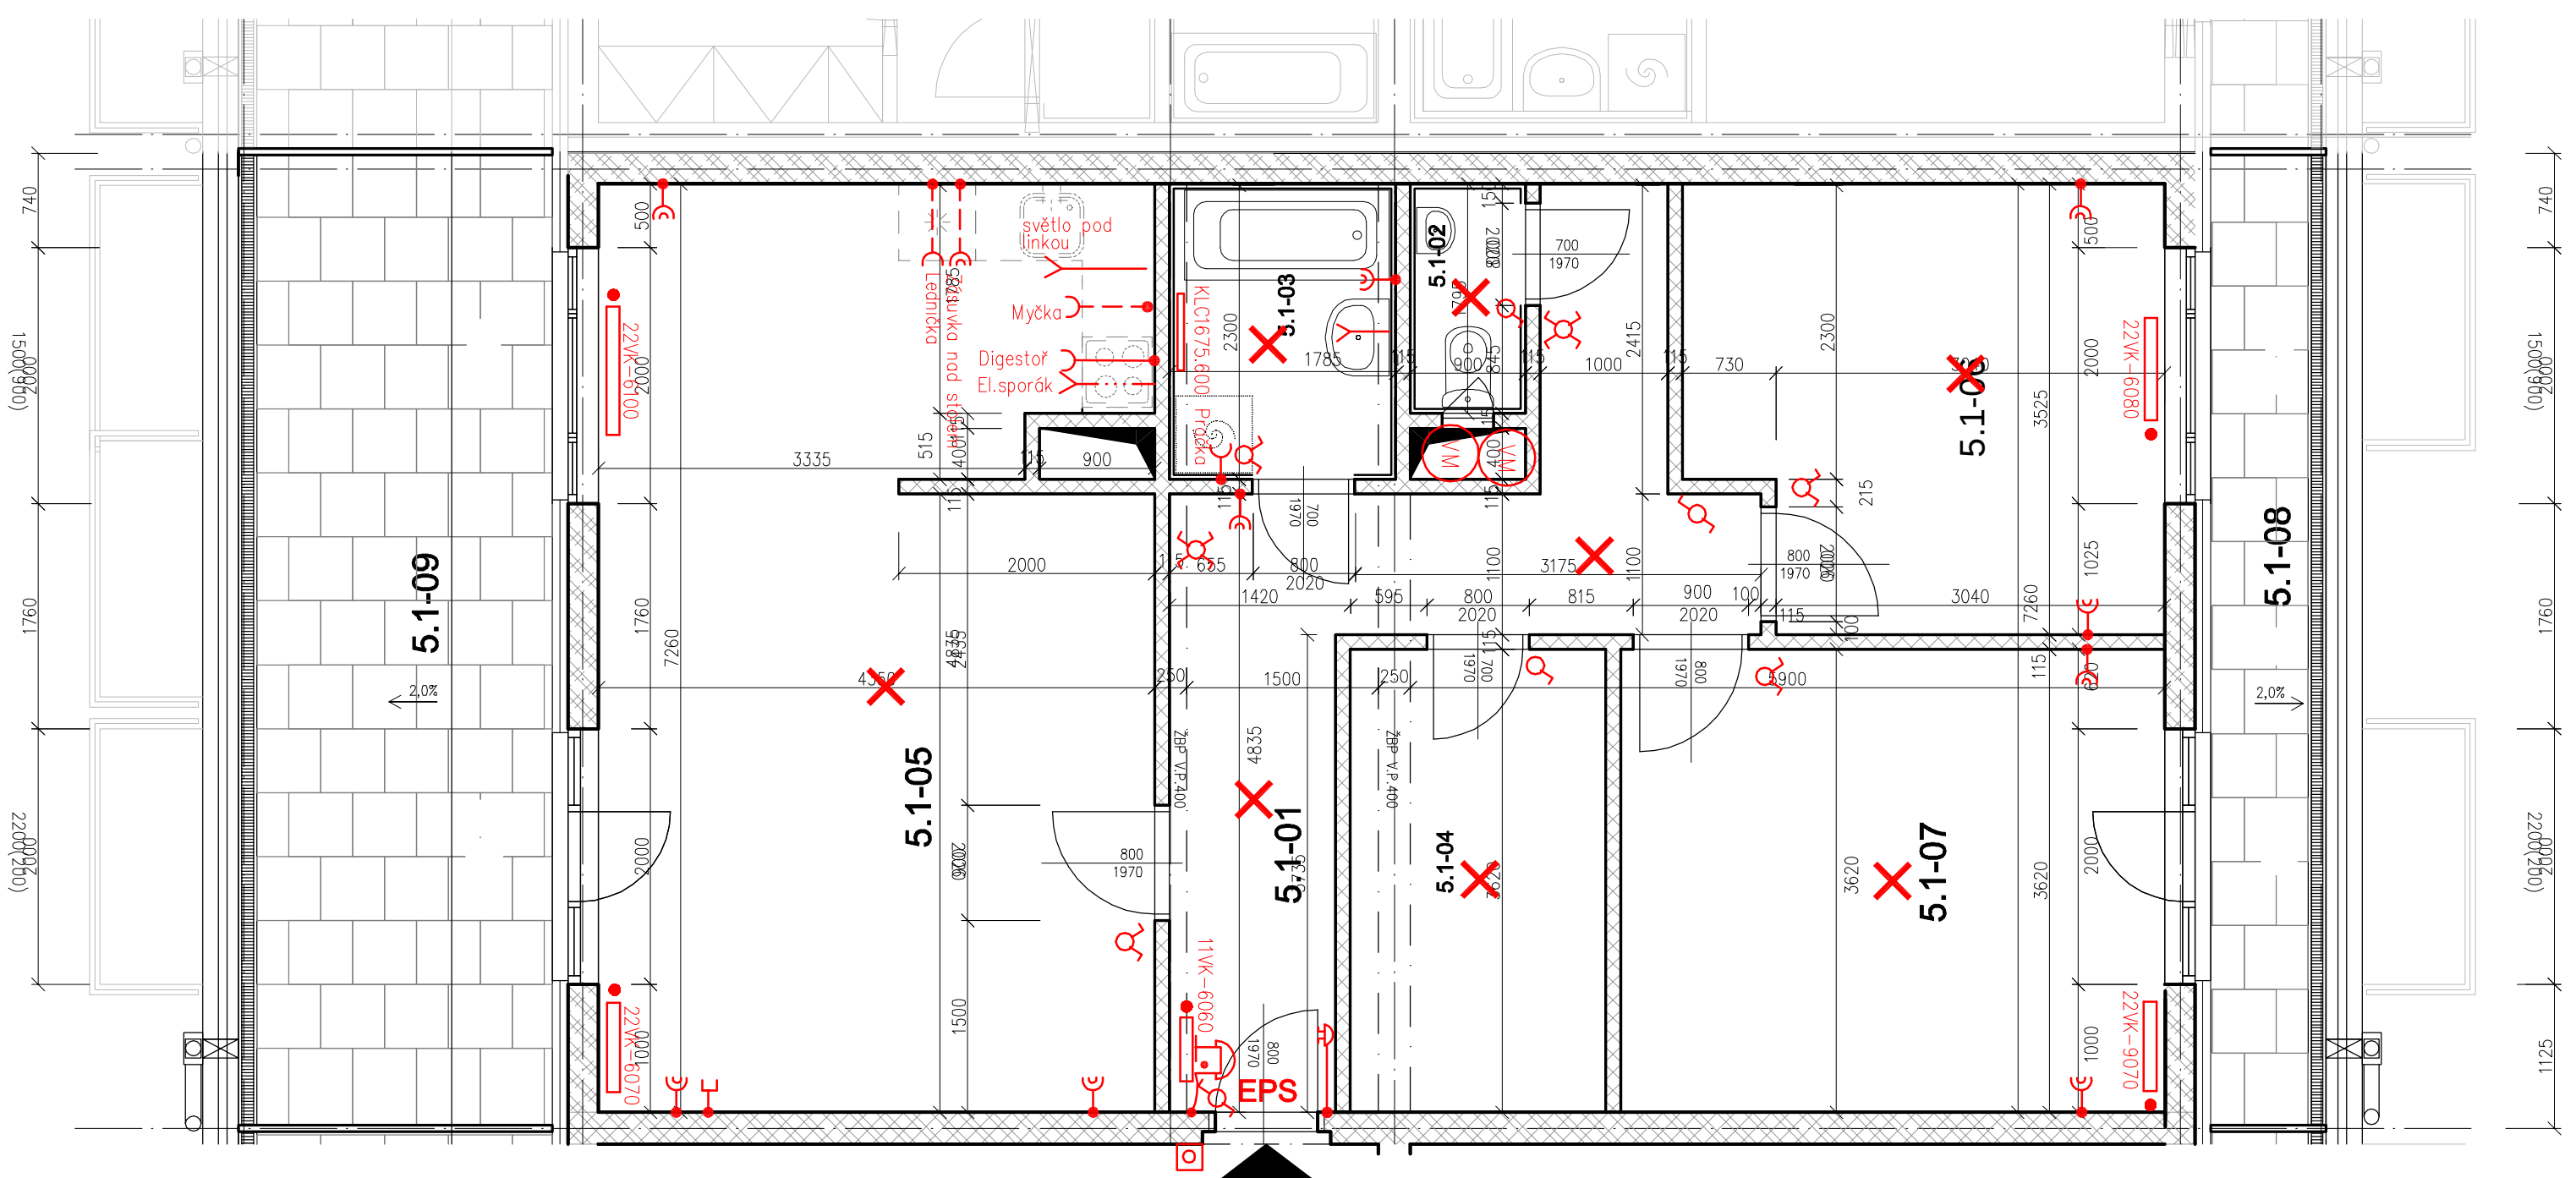

BYT 5.1

LEGENDA MÍSTNOSTÍ

ČÍSLO MÍSTNOSTI	ÚČEL MÍSTNOSTI	PLOCHA (m²)
01	chodba	12,4
02	wc	1,6
03	koupelna	4,1
04	šatna	7,2
05	obýv. pokoj s kuch. koutem	30,8
06	pokoj	12,4
07	pokoj	15,4
08	terasa	6,9
09	terasa	18,7
	sklep S.F.64	2,0
plocha podlahová (m²)		83,9
plocha celková (m²)		116,5

POZNÁMKA: KUCHYŇSKÁ LINKA NENÍ SOUČÁSTÍ DODÁVKY. V PROJEKTU JE KRESLENA POUZE PRO ORIENTAČNÍ UMÍSTĚNÍ VÝVODŮ TZB. VÝVODY PRO NÁPOJENÍ KUCHYŇSKÉHO DŘEZU (VODA STUDENÁ, TEPLÁ A ODPADNÍ POTRUBÍ) BUDOU UKONČENY NA STĚNĚ V PROSTORU KUCHYNĚ, ZA PŘEDPOKLÁDANOU KUCHYŇSKOU LINKOU. VODOVODNÍ POTRUBÍ (TEPLÁ, STUDENÁ) BUDE UKONČENO ROHOVÝMI VENTILY, ODPAD ZAZÁTKOVÁN.

VZDUCHOTECHNICKÉ POTRUBÍ PRO ODSÁVAČ PAR V KUCHYNI BUDE UKONČENO cca. 200 mm POD STROPEM, Ø 125 mm. ZPĚTNÁ VZDUCHOTECHNICKÁ KLAPKA NENÍ SOUČÁSTÍ DODÁVKY VZT.

VÝVODOVÝ PLÁN: č.

LEGENDA:

- kolébkový spínač pod omítku jednoduchý
- kolébkový spínač pod omítku – střídavý přepínač (schodišťový)
- kolébkový spínač pod omítku – křížový přepínač
- kolébkový spínač pod omítku – seriový přepínač (2 kolébky)
- zásuvka 10/16A,250V, 2p+z zapuštěná pod omítku jednoduchá
- zásuvka 10/16A, 250V, 2p+z, zapuštěná pod omítku dvojitá
- sporáková přípojka zapuštěná 25A,400V
- vývod obecně
- světlo obecná značka
- ventilátor
- datová dvouzásuvka
- domácí telefonní přístroj
- zvonkové tlačítko
- zvonek
- elektrická požární signalizace
- desková otopná tělesa s termostatickou regulační hlavici
- topný žebřík s termostatickou regulační hlavici
- typ tělesa