

Projekt: Bytové domy GARDEN SPOT - Kladno

ev.číslo: F2-2-05

KRYCÍ LIST - PROTOKOLŮ ZMĚN (KLPZ)

Generální dodavatel stavby:

KONSTRUKTIVA KONSIT, a.s.

Klientská kancelář

Půlkruhová 20

160 05 Praha 6 - Vokovice

Klient:

Pan

Luděk Hejsek

Notečská 562/14

181 00 Praha 8

Celkový přehled provedených KZ:

Požadováno: ANO NE

Doplatek za
provedení KZ

Přílohy KLPZ

1) Keramika a sanitární vybavení

☒ ☐

8 492,0 Kč

19xA4

2) Dveře

☒ ☐

5 745,0 Kč

3xA4

3) Podlahové krytiny

☒ ☐

5 425,0 Kč

2xA4

4) Stavební úpravy

☐ ☒

0,0 Kč

3xA4

5) Koncové prvky elektro

☒ ☐

3 915,1 Kč

4xA4

6) Ostatní (vnitřní vzhled oken, apod.)

☐ ☒

0,0 Kč

Celkem doplatek za provedení KZ, bez DPH=

23 577,1 Kč

Celkem doplatek za provedení KZ, vč. 9% DPH=

25 699,0 Kč

Úhrada zálohy na provedení KZ, vč. 9% DPH=

0,0 Kč

Celkem doplatek za provedení KZ, po odečtu vč. 9% DPH =

25 699,0 Kč

Celkem za poplatky za KZ vyplývající z SSBK, bez DPH=

5 000,0 Kč

Celkem za poplatky za KZ vyplývající z SSBK, vč. 19% DPH=

5 950,0 Kč

CELKEM K ÚHRADĚ ZA REALIZACI KLIENTSKÉ ZMĚNY VČ. DPH=**31 649 Kč**

Poznámka:

Vyjádření klienta:

ANO NE

Souhlasím s výší doplatku za KZ a požaduji jejich provedení.

☐ ☐

VYPRACOVAL: Karel Kniezek

KLIENT: Luděk Hejsek

razítko a podpis pracovníka Klientské kanceláře:

Podpisem stvrzuji že souhlasím s výše uvedeným obsahem KLPZ, vč. příloh.

podpis klienta:



ODSOUHLASILI:

RAZÍTKO A PODPIS:

Za GD stavby: Karel Kniezek, manažer klientské kanceláře

Za GP stavby: arch. Ladislav Müller, hlavní architekt

Za investora OXES: sl. Kovagová, ředitelka pobočky Kladno

Projekt: Bytové domy GARDEN SPOT - Kladno

ev.číslo:

F2-2-05

REKAPITULACE PZ - keramika, sanita

Generální dodavatel stavby:

KONSTRUKTIVA KONSIT, a.s.

Klientská kancelář

Půlkruhová 20

160 05 Praha 6 - Vokovice

Klient:

Pan

Luděk Hejsek

Notečská 562/14

181 00 Praha 8

REKAPITULACE PZ - KERAMIKY A SANITY:

Standard klienta vč. montáže obkladů a dlažeb a sanity	40 702 Kč
Výběr NDSD materiálu	18 310 Kč
Realizační poplatek	3 644 Kč
Montáž NDSD zařízení a předmětů	4 639 Kč
Montáž NDSD obkladů a dlažeb	22 601 Kč
celkem za výběr=	49 194,00 Kč

Doplatková cena klienta bez DPH= 8 492,00 Kč

DPH 9%= 764,28 Kč

Celkem doplatek vč. DPH 9%= 9 256 Kč

Poznámka:

KONSTRUKTIVA KONSIT, a. s.

razítko klientské kanceláře



VYPRACOVALA: Veronika Růžicková

podpis pracovníka klientské kanceláře:

A handwritten signature in black ink, appearing to be "V. Růžicková".

F2-2-05

OXES

Bytové domy Garden Spot

pan Hejsek

Vypracoval : Martin Vondráček

Dne : 20.10.2008

tel: 242 459 300

mob: 724665607

Standard klienta vč. montáže obkladů a dlažeb a sanity	40 702 Kč
Výběr NDSD materiálu	18 310 Kč
Realizační poplatek	3 644 Kč
Montáž NDSD zařizovacích předmětů	4 639 Kč
Montáž NDSD obkladů a dlažeb	22 601 Kč
Doplatek klienta bez DPH	8 492 Kč

Součástí clientského doplatku nejsou případné poplatky za clientské změny dle SoSBK

A-Keramika

Klient / OXES

jméno předávajícího	podpis	jméno přebírajícího	podpis	datum
Martin Vondráček		pan Hejsek	email	22.10.2008

Souhlasím dále s cenovou specifikací, vícepracemi, grafikou, půdorysným řešením, technickou zprávou.



Martin Vondráček

Od: Luděk Hejsek [ludek.hejsek@gmail.com]

Odesláno: 22. října 2008 15:24

Komu: Martin Vondráček

Předmět: Re: F2-2-05

Dobrý den,

potvrzuji tímto, že:

souhlasím s půdorysným řešením, vizualizací obkladového panelu, 3D vizualizacemi, cenovou specifikací, vícepracemi, zněním technické zprávy a konečným doplatkem 8.492,- Kč.

S pozdravem

L. Hejsek

Dne 21. říjen 2008 10:17 Martin Vondráček <martin.vondracek@waw.ws> napsal(a):

Vážený pane Hejsek ,

právě jsem ji dokončil :)

Zasílám Vám kompletní specifikaci. Pokud budete souhlasit potvrďte, prosím, větu:


Souhlasím s půdorysným řešením, vizualizací obkladového panelu, 3D vizualizacemi, cenovou specifikací, vícepracemi, zněním technické zprávy a konečným doplatkem 8.492,- Kč.

S pozdravem / Best regards

Martin Vondráček (martin.vondracek@waw.ws)
odborný prodejce


W.A.W. spol. s r.o.
Nárožní 7/1400, 155 00 Praha, Czech Republic
tel.:+420 242 459 348
fax:+420 242 459 368
<http://www.a-keramika.com>



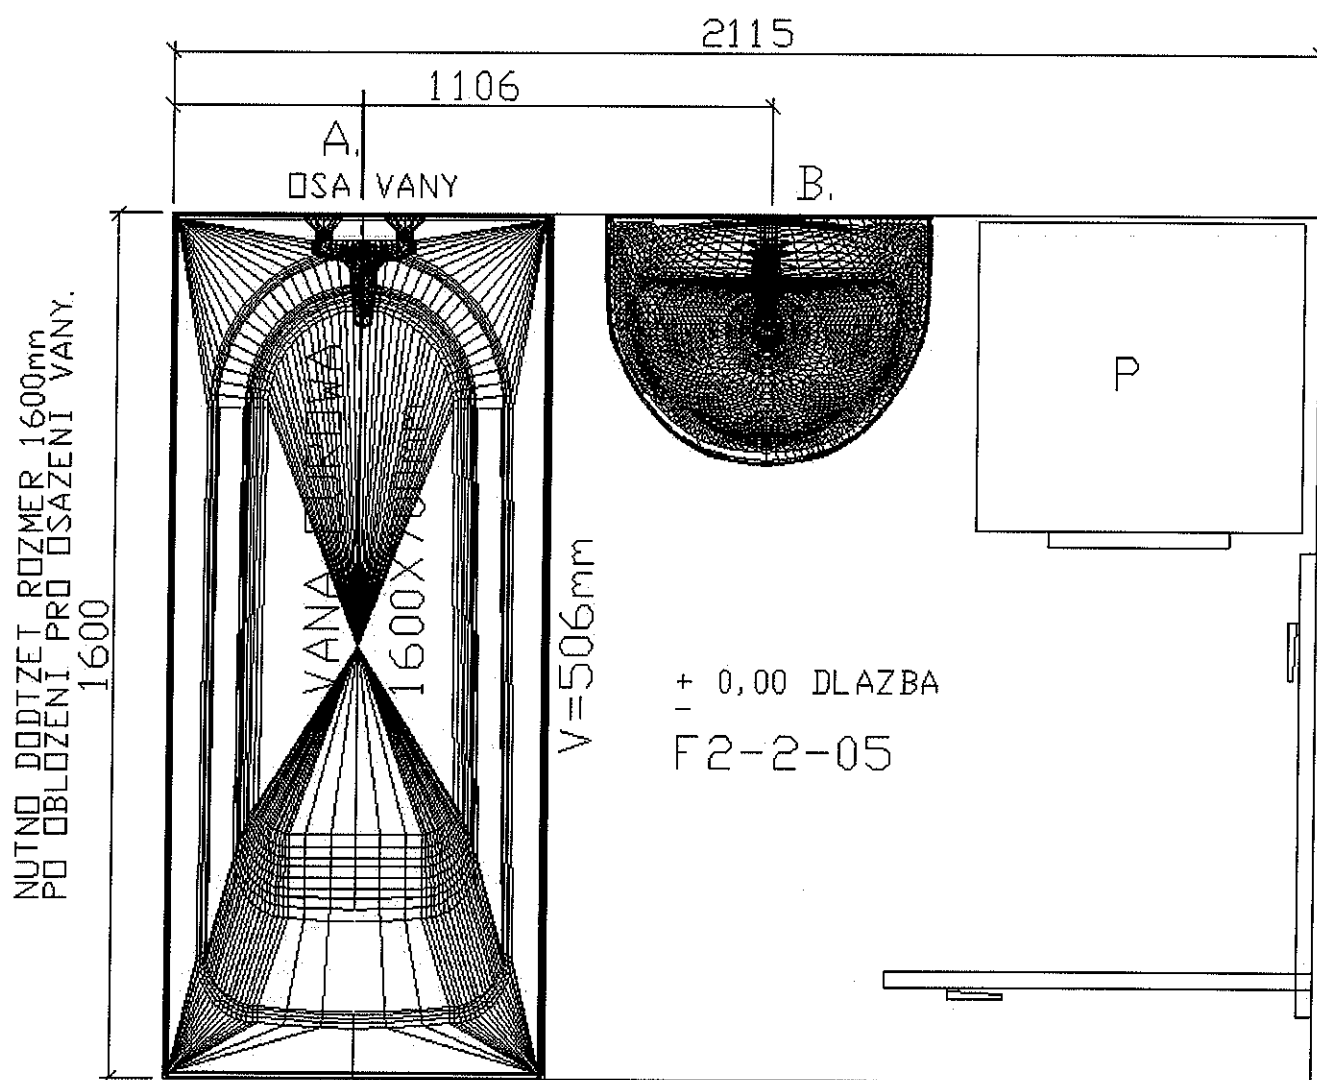

A...VANOVA BATERIE, VYSKA OSY NAD PODLAHOU V=750mm.
 B...ZRCADLO 600X812mm, VYSKA SPODNI HRANY NAD PODLAHOU V=1112mm.



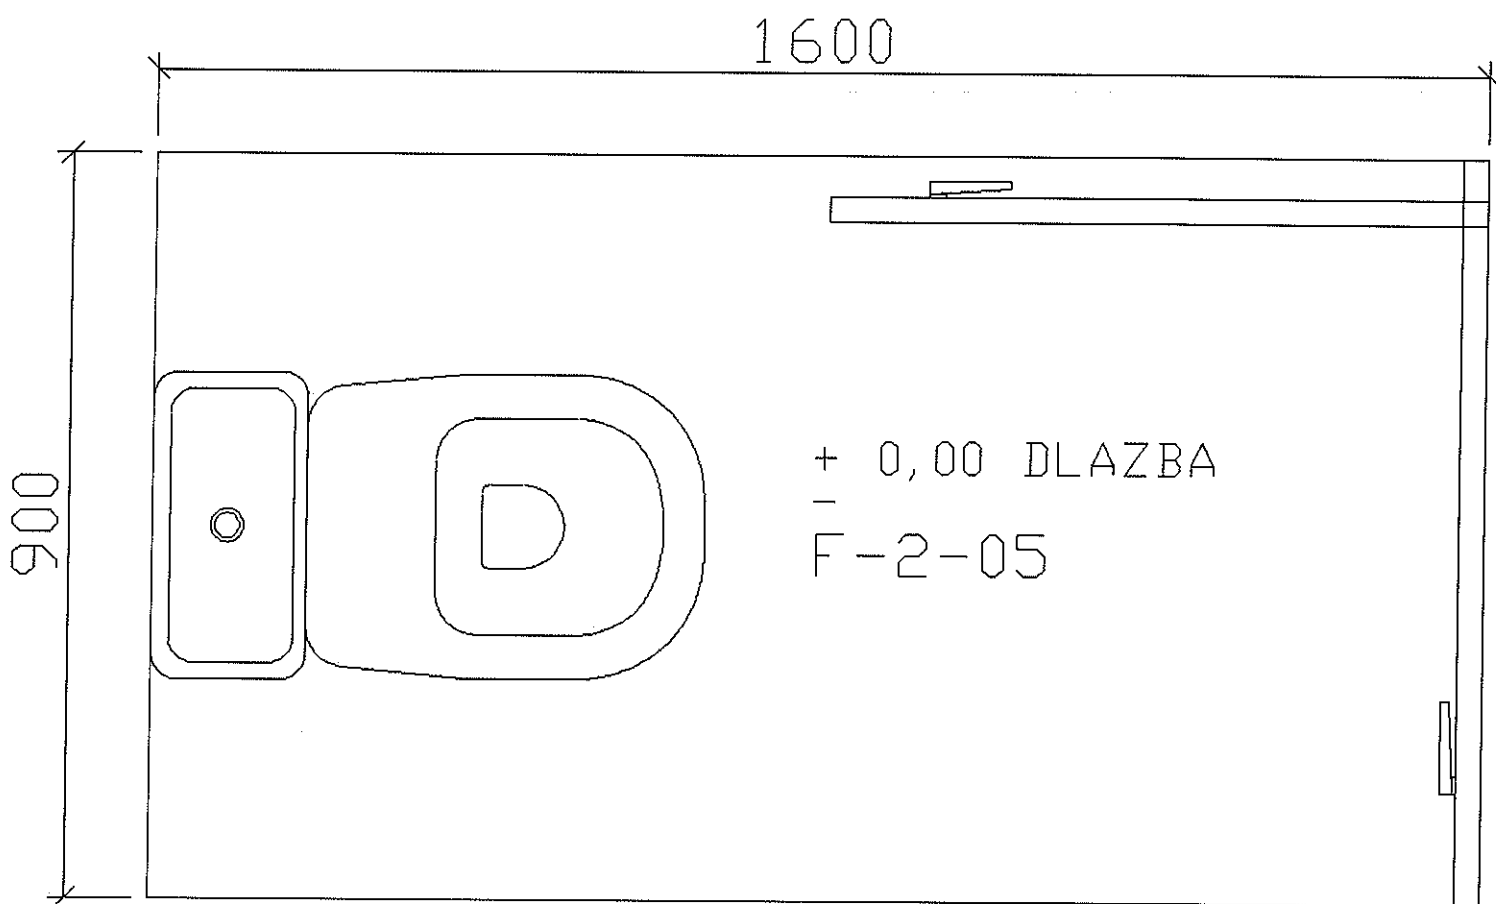


4


2024


2024

0




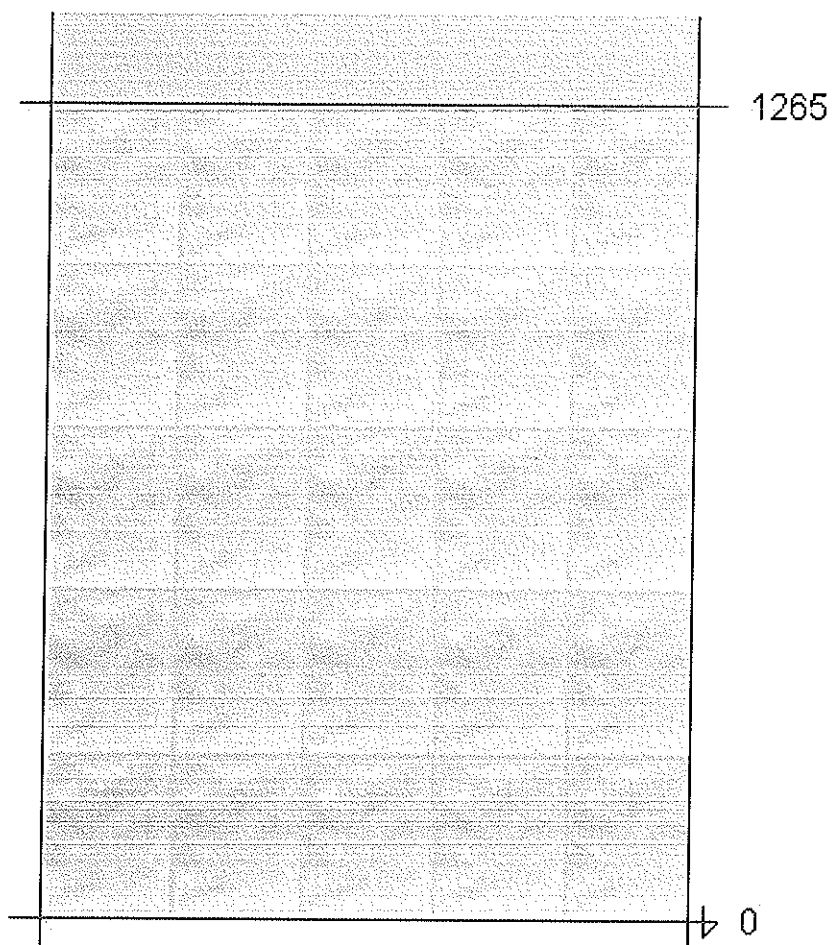

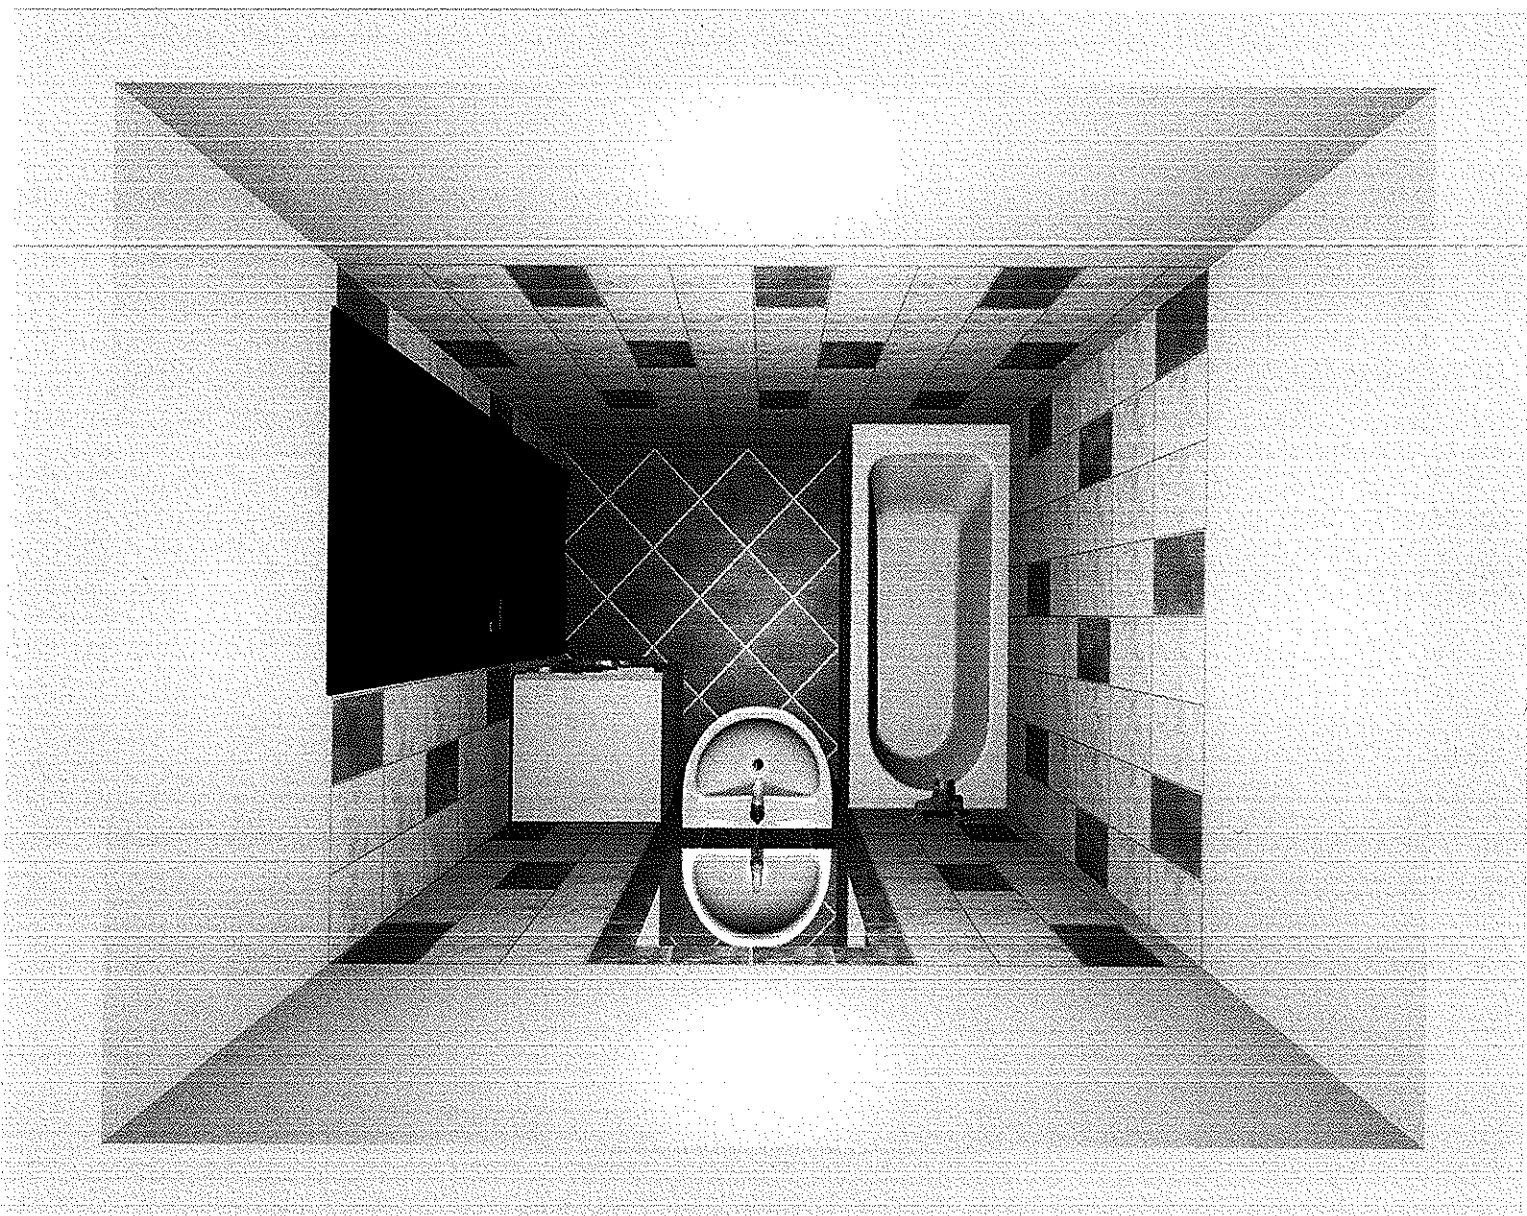

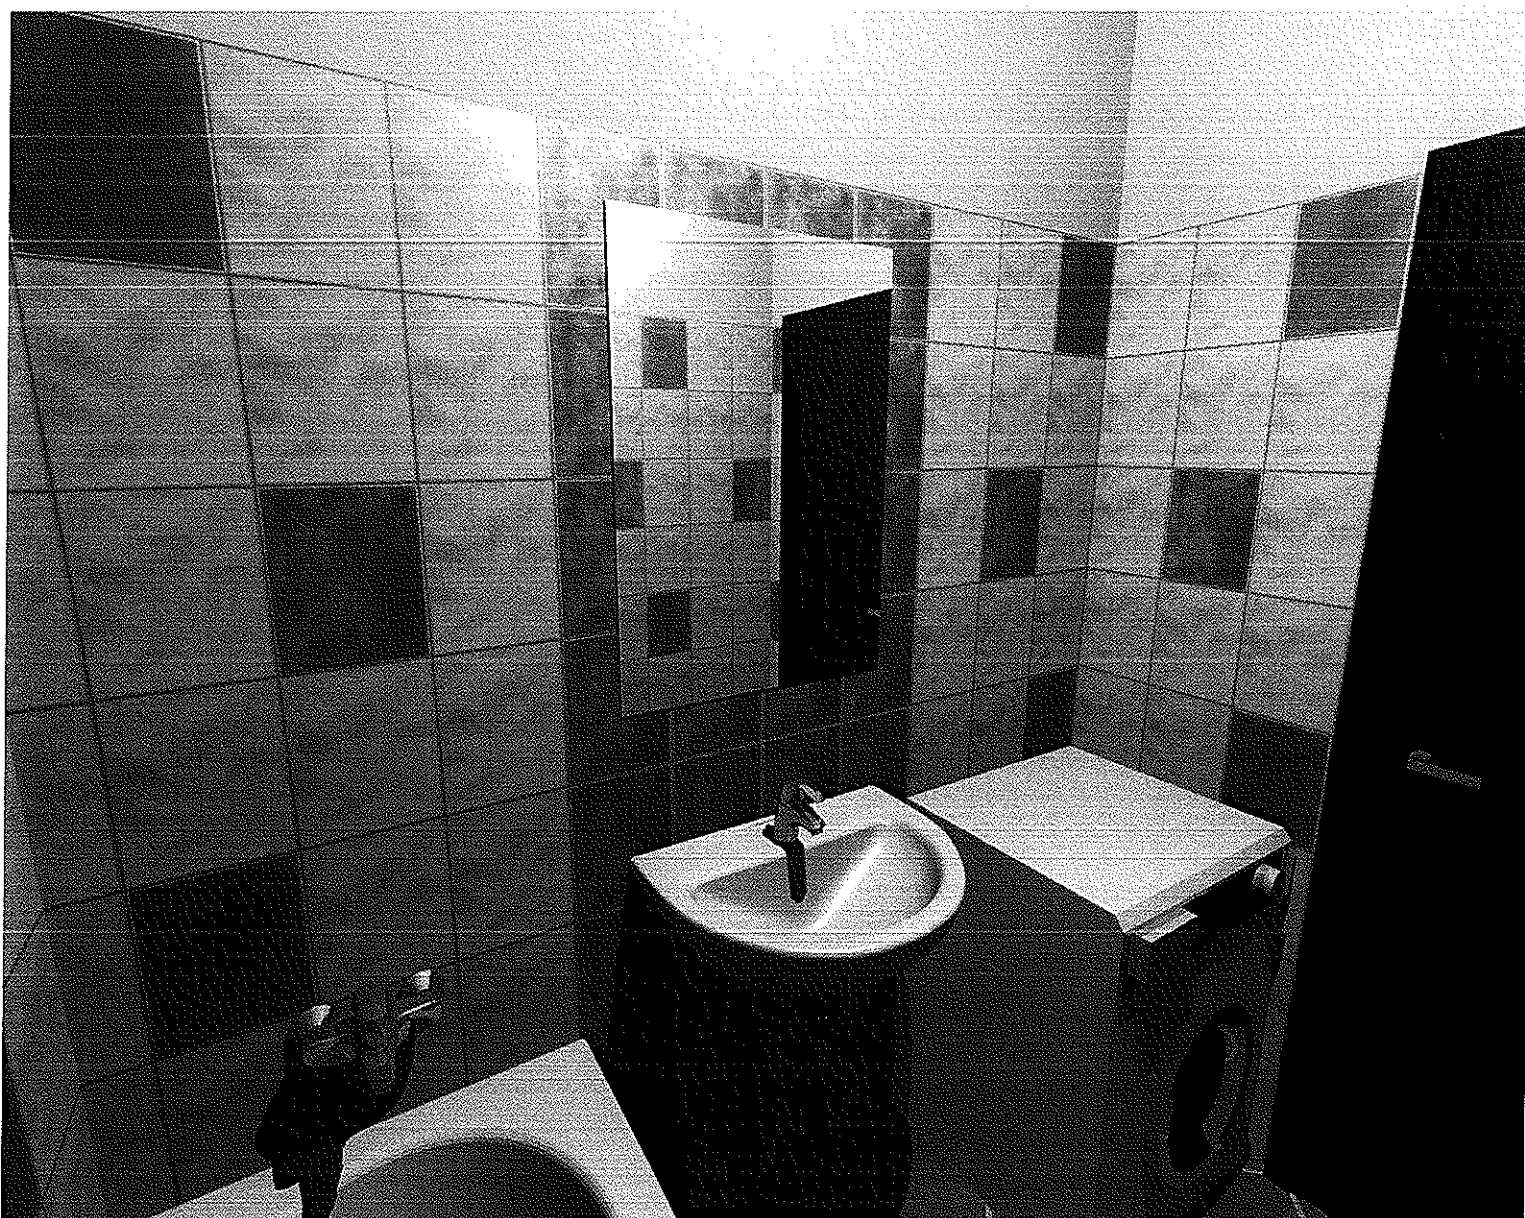



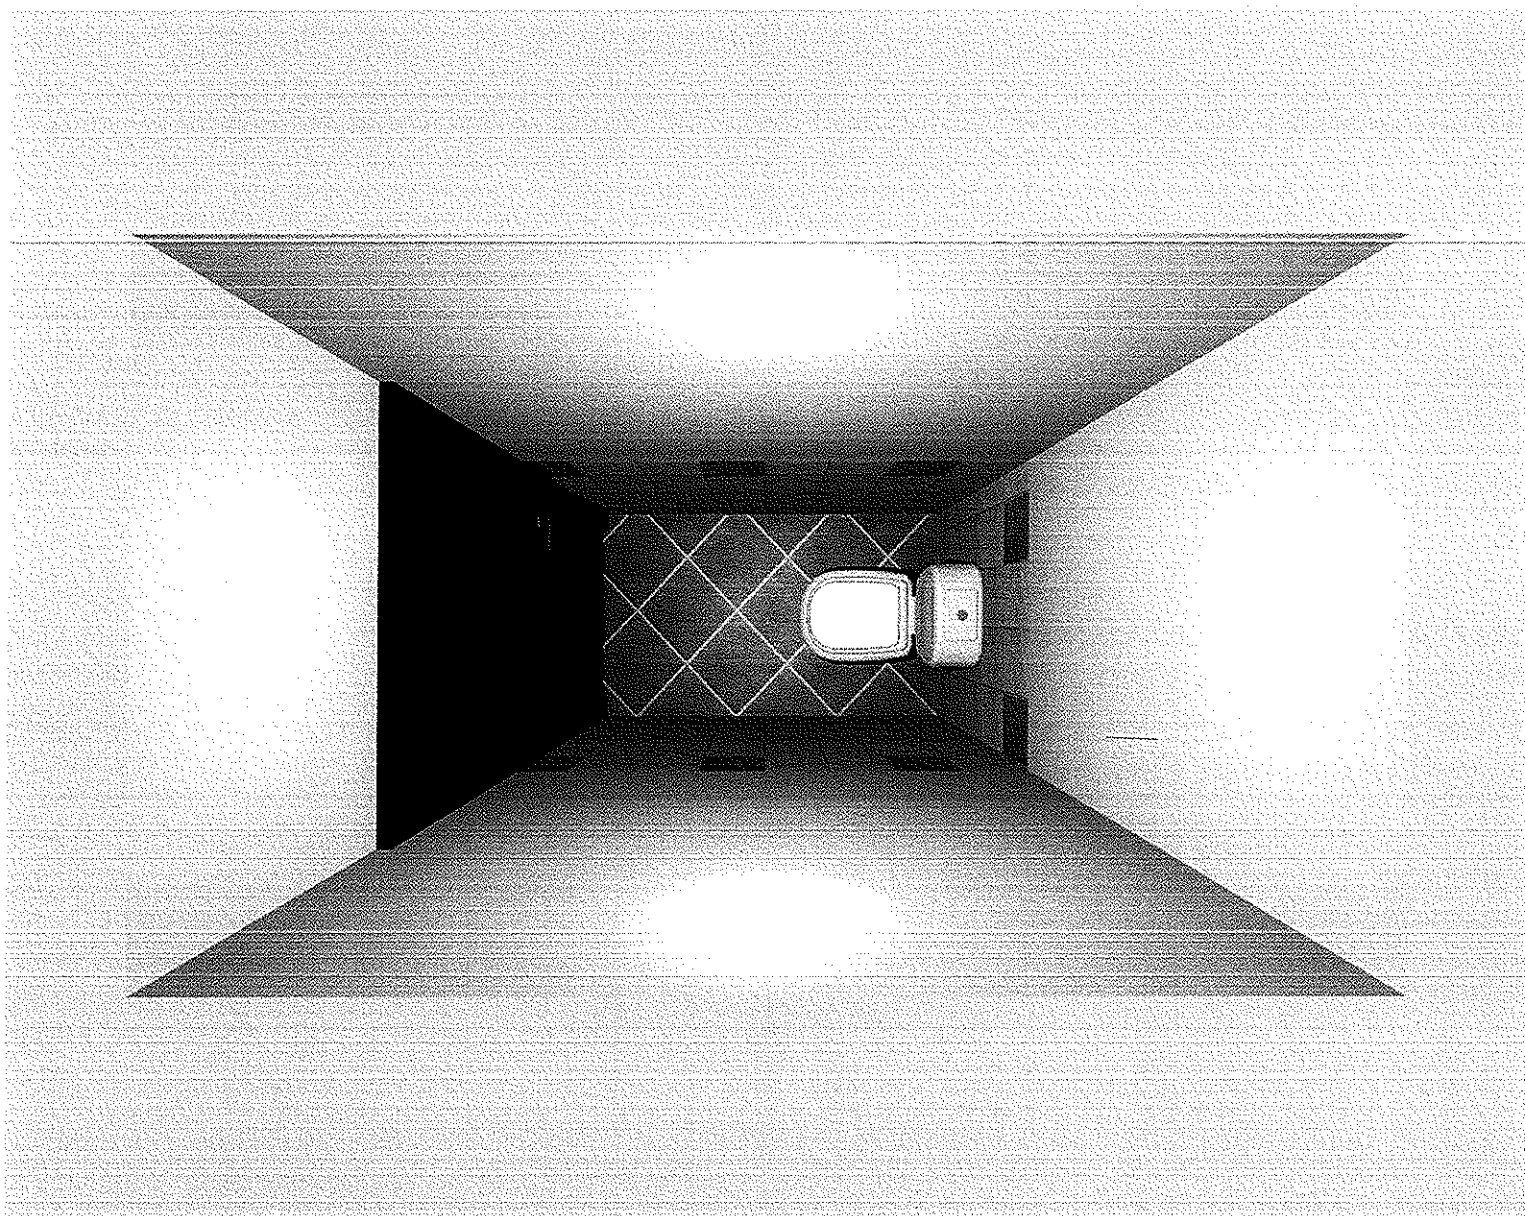

Název zboží	Rozměr	Číslo zboží	Cena bez DPH	MJ	Balení	Počet balení	Množství	DPH	Celkem bez DPH
Chodba									
Iryd Giallo 1,44/69,12	33,3x33,3	CER000206/A	133,00 Kč	m2	1,440	9,000	12,96		1 723,68 Kč
Bez DPH									1 723,68 Kč

Koupelna

Moderno Verde	33,3x33,3	LBFCMODGAT3B184LF01	285,00 Kč	m2	1,330	3,000	3,99		1 137,15 Kč
Moderno Verde	20x25	LBFCMODWARGY007LF0	201,00 Kč	m2	1,500	1,000	1,50		301,50 Kč
Moderno Narancha	20x25	LBFCMODWARGY005LF0	201,00 Kč	m2	1,500	1,000	1,50		301,50 Kč
Moderno Bianco	20x25	LBFCMODWARGY004LF0	201,00 Kč	m2	1,500	8,000	12,00		2 412,00 Kč
Magnety pod obklady		ZZZ000005	109,00 Kč	ks	24,000	0,042	1,00		109,00 Kč
Bez DPH									4 261,15 Kč

Šatna

Iryd Giallo 1,44/69,12	33,3x33,3	CER000206/A	133,00 Kč	m2	1,440	5,000	7,20		957,60 Kč
Bez DPH									957,60 Kč

WC

Moderno Verde	33,3x33,3	LBFCMODGAT3B184LF01	285,00 Kč	m2	1,330	2,000	2,66		758,10 Kč
Moderno Narancha	20x25	LBFCMODWARGY005LF0	201,00 Kč	m2	1,500	1,000	1,50		301,50 Kč
Moderno Bianco	20x25	LBFCMODWARGY004LF0	201,00 Kč	m2	1,500	4,000	6,00		1 206,00 Kč
Bez DPH									2 265,60 Kč

Obklady a dlažby celkem bez DPH:**9 208,03 Kč**

Název zboží	Rozměr	Číslo zboží	Cena bez DPH	MJ	Množství	DPH	Celkem bez DPH
Koupelna							
Vana Eurowa 311 bílá	160x70	KAL311/0001	1 680,00 Kč	ks	1,00		1 680,00 Kč
Nohy vanové 5047 pro Eurowa		KAL5047	240,00 Kč	ks	1,00		240,00 Kč
Sifon vanový automat komplet chrom, délka 80 cm		ALCA51CR-80	450,00 Kč	ks	1,00		450,00 Kč
Vidima umyvadlo bílé	60x46	ISTW403601	583,00 Kč	ks	1,00		583,00 Kč
Orion bat. umyvadlová chrom		ISTB5190AA	720,00 Kč	ks	1,00		720,00 Kč
Sifon šálkový chrom		HGR52053000	40,00 Kč	ks	1,00		40,00 Kč
Orion bat. vanová + přísl. chrom		ISTB5193AA	1 299,00 Kč	ks	1,00		1 299,00 Kč
Ventil kulový rohový vřetýnkový 3/8"x1/2"		PTF17972	51,00 Kč	ks	2,00		102,00 Kč
Ventil kulový rohový pračkový 1/2"x3/4" růžice+filtr		PTF17977	73,00 Kč	ks	1,00		73,00 Kč
Sifon pračkový venkovní bílý		ALCAPS2	90,00 Kč	ks	1,00		90,00 Kč
Zrcadlo bez fazety - zrcadlo na míru		600x812mm	2 193,00 Kč	ks	1,00		2 193,00 Kč
Bez DPH							7 470,00 Kč

WC

Vidima WC Combi horizontální bílé + sedátko		ISTW906101	1 632,00 Kč	ks	1,00		1 632,00 Kč
Bez DPH							1 632,00 Kč

Sanita a baterie celkem bez DPH:**9 102,00 Kč**

Název zboží	Rozměr	Číslo zboží	Cena bez DPH	MJ	Balení	Počet balení	Množství	DPH	Celkem bez DPH
obklady, dlažby									
Iryd Giallo 1,44/69,12	33,3x33,3	CER000206/A	133,00 Kč	m2	1,440	14,000	20,16		2 681,28 Kč
Moderno Verde	33,3x33,3	LBFCMODGAT3B184LF01	285,00 Kč	m2	1,330	5,000	6,65		1 895,25 Kč
Moderno Bianco	20x25	LBFCMODWARGY004LF0	201,00 Kč	m2	1,500	12,000	18,00		3 618,00 Kč
Moderno Narancha	20x25	LBFCMODWARGY005LF0	201,00 Kč	m2	1,500	2,000	3,00		603,00 Kč
Moderno Verde	20x25	LBFCMODWARGY007LF0	201,00 Kč	m2	1,500	1,000	1,50		301,50 Kč
Magnety pod obklady		ZZZ000005	109,00 Kč	ks	24,000	0,042	1,00		109,00 Kč
Bez DPH									9 208,03 Kč

sanita + baterie									
Sífon vanový automat komplet chrom, délka 80 cm		ALCA51CR-80	450,00 Kč	ks			1,00		450,00 Kč
Sífon pračkový venkovní bílý		ALCAPS2	90,00 Kč	ks			1,00		90,00 Kč
Sífon šálkový chrom		HGR52053000	40,00 Kč	ks			1,00		40,00 Kč
Orion bat. umyvadlová chrom		ISTB5190AA	720,00 Kč	ks			1,00		720,00 Kč
Orion bat. vanová + přísl. chrom		ISTB5193AA	1 299,00 Kč	ks			1,00		1 299,00 Kč
Vidima umyvadlo bílé	60x46	ISTW403601	583,00 Kč	ks			1,00		583,00 Kč
Vidima WC Combi horizontální bílé + sedátko		ISTW906101	1 632,00 Kč	ks			1,00		1 632,00 Kč
Vana Eurowa 311 bílá	160x70	KAL311/0001	1 680,00 Kč	ks			1,00		1 680,00 Kč
Nohy vanové 5047 pro Eurowa		KAL5047	240,00 Kč	ks			1,00		240,00 Kč
Ventil kulový rohový vřetýnkový 3/8"x1/2"		PTF17972	51,00 Kč	ks			2,00		102,00 Kč
Ventil kulový rohový pračkový 1/2"x3/4" růžice+filtr		PTF17977	73,00 Kč	ks			1,00		73,00 Kč
Zrcadlo bez fazety - zrcadlo na míru		600x812mm	2 193,00 Kč	ks			1,00		2 193,00 Kč
Bez DPH									9 102,00 Kč

Specifikace celkem bez DPH:**18 310 Kč**

Jednotkové ceny obkladačských prací

Bytové domy Kladno - Kročehlavy - GARDEN SPOT

		množství					TOMAU CZ	
Popis položky	M.J.	koupelna	WC	vstupní h.	kuchyně	šatna	standard	
montáž obkladů (200x250,150x150)	m2	13,46	5,16				435,00 Kč	8 099,70 Kč
penetrace podkladu obkladů	m2	13,46	5,16				19,00 Kč	353,78 Kč
montáž dlažeb (150x150-330x330)	m2	2,27	1,44	7,30		3,07	395,00 Kč	5 561,60 Kč
penetrace podkladu - dlažby	m2	2,27	1,44	7,30		3,07	19,00 Kč	267,52 Kč
flexibilní lepidlo - příplatek	m2	2,27	1,44	7,30		3,07	20,00 Kč	281,60 Kč
izolace	m2	6,70					285,00 Kč	1 909,50 Kč
izolační páska	mb	2,70					120,00 Kč	324,00 Kč
montáž soklu - řezaného	mb			9,72		6,43	105,00 Kč	1 695,75 Kč
montáž plastových lišt (bílá, šedá)	mb						30,00 Kč	0,00 Kč
akrylát vč.montáže	mb	6,73	4,30				40,00 Kč	441,20 Kč
montáž revizních dvířek do šachet 400x500	ks		1,00				600,00 Kč	600,00 Kč
montáž magnetů	ks	1,00					165,00 Kč	165,00 Kč
obezdívky van - klasická	ks	1,00					1 380,00 Kč	1 380,00 Kč
obezdění vany + police	ks						1 680,00 Kč	0,00 Kč
přesun hmot	m2	15,73	6,60	7,30		3,07	25,00 Kč	817,50 Kč
celkem:								21 897,15 Kč



Jednotkové ceny obkladačských prací

Bytové domy Kladno - Kročehlavy - GARDEN SPOT

Popis položky	množství						TOMAU CZ	
	M.J.	koupelna	WC	vstup. hala	kuchyně	šatna		
montáž obkladů (150x150-330x330)	m2	13,46	5,16				435,00 Kč	8 099,70 Kč
montáž obkladů (100x100 a větší než 330x330)	m2						485,00 Kč	0,00 Kč
montáž velkoformátových obkladů	m2						dle spárovežů	0,00 Kč
montáž mozaiky - keramické nebo skleněné	m2							0,00 Kč
mozaika 50/50mm	m2							0,00 Kč
penetrace podkladu obkladů	m2	13,46	5,16				19,00 Kč	353,78 Kč
montáž listel a bombat	mb						65,00 Kč	0,00 Kč
montáž dekoru - příplatek	ks						50,00 Kč	0,00 Kč
montáž dlažeb (150x150-330x330)	m2	2,27	1,44	7,30		3,07	395,00 Kč	5 561,60 Kč
montáž dlažeb (100x100 a větší než 330x330)	m2						435,00 Kč	0,00 Kč
montáž dlažby (300x600)	m2						435,00 Kč	0,00 Kč
penetrace podkladu - dlažby	m2	2,27	1,44	7,30		3,07	19,00 Kč	267,52 Kč
montáž dlažby na koso - příplatek	m2	2,27	1,44	7,30		3,07	50,00 Kč	704,00 Kč
dlažby do rámečku	m2						455,00 Kč	0,00 Kč
flexibilní lepidlo - příplatek	m2	2,27	1,44	7,30		3,07	20,00 Kč	281,60 Kč
izolace	m2	6,70					285,00 Kč	1 909,50 Kč
izolační páska	mb	2,70					120,00 Kč	324,00 Kč
silikon vč.montáže	mb						55,00 Kč	0,00 Kč
montáž kamenických rohů	mb						280,00 Kč	0,00 Kč
montáž soklu	mb						85,00 Kč	0,00 Kč
montáž soklu - řezaného	mb			9,72		6,43	105,00 Kč	1 695,75 Kč
montáž schodů	mb						435,00 Kč	0,00 Kč
montáž soklu - schody	mb						135,00 Kč	0,00 Kč
epoxidové spárování	m2						280,00 Kč	0,00 Kč
barevná spárovací hmota - příplatek	m2						38,00 Kč	0,00 Kč
montáž plastových lišt	mb						30,00 Kč	0,00 Kč
montáž hliníkových lišt	mb						50,00 Kč	0,00 Kč
přechodové lišty	mb						125,00 Kč	0,00 Kč
akrylát vč.montáže	mb	6,73	4,30				40,00 Kč	441,20 Kč
montáž revizních dvířek do šachty STD	ks		1,00				600,00 Kč	600,00 Kč
montáž revizních dvířek do šachty NDSD	ks						2 000,00 Kč	0,00 Kč
montáž magnetů	ks	1,00					165,00 Kč	165,00 Kč
nivelační stěrka vč.montáže do 5mm	m2						385,00 Kč	0,00 Kč
vyrovnání podkladů pod obklad do 5mm	m2						180,00 Kč	0,00 Kč
vyrovnání podkladu do 5mm	m2						125,00 Kč	0,00 Kč
vyrovnání podkladu nad 5mm	m2						185,00 Kč	0,00 Kč
NDSD příčky, polopříčky	m2						1 300,00 Kč	0,00 Kč
obezdívky van - klasická	ks	1,00					1 380,00 Kč	1 380,00 Kč
obezdívky van - rohová	ks						2 950,00 Kč	0,00 Kč
obezdění vany + police	ks						1 680,00 Kč	0,00 Kč
obezdívky van - sprchová	ks						820,00 Kč	0,00 Kč
el. Podlahové topení+přetažení flex lepidlem	m2						320,00 Kč	0,00 Kč
přesun hmot	m2	15,73	6,60	7,30		3,07	25,00 Kč	817,50 Kč

22 601,15 Kč



Montáž 1 byt						
Montáž standardu				koupelna	WC	celkem
klasické smaltované vany	1	ks	1 700,00 Kč	1		1 700,00 Kč
standardní vanové baterie	1	ks	456,00 Kč	1		456,00 Kč
roháček k WC	1	ks	50,00 Kč		1	50,00 Kč
stacionárního wc	1	ks	1 000,00 Kč		1	1 000,00 Kč
roháček k um. Baterii	2	ks	50,00 Kč	2		100,00 Kč
standardní umyvadla / umývatka	1	ks	523,00 Kč	1		523,00 Kč
standardní umyvadlové baterie	1	ks	330,00 Kč	1		330,00 Kč
umyvadlové sifony	1	ks	90,00 Kč	1		90,00 Kč
roháček k pračce	1	ks	50,00 Kč	1		50,00 Kč
sifon pračkový	1	ks	90,00 Kč	1		90,00 Kč
doprava	1	ks	250,00 Kč	1		250,00 Kč
celkem za 1 byt bez DPH						4 639,00 Kč



Montáž standardu				koupelna	WC	celkem
klasické smaltované vany	1	ks	1 700,00 Kč	1		1 700,00 Kč
standardní vanové baterie	1	ks	456,00 Kč	1		456,00 Kč
roháček k WC	1	ks	50,00 Kč		1	50,00 Kč
stacionárního wc	1	ks	1 000,00 Kč		1	1 000,00 Kč
roháček k um. Baterii	2	ks	50,00 Kč	2		100,00 Kč
standardní umyvadla / umývatka	1	ks	523,00 Kč	1		523,00 Kč
standardní umyvadlové baterie	1	ks	330,00 Kč	1		330,00 Kč
umyvadlové sifony	1	ks	90,00 Kč	1		90,00 Kč
roháček k pračce	1	ks	50,00 Kč	1		50,00 Kč
sifon pračkový	1	ks	90,00 Kč	1		90,00 Kč
doprava	1	ks	250,00 Kč	1		250,00 Kč
Montáž nadstandard						
montáž Unisetu		ks	3 000,00 Kč			0,00 Kč
montáž podomítkové baterie (podomítkový díl, nutno připočíst vrchní díl)		ks	800,00 Kč			0,00 Kč
rohové akrylátové vany		ks	3 700,00 Kč			0,00 Kč
rovné akrylátové vany		ks	2 200,00 Kč			0,00 Kč
hydromasážní vany Riho autorizovanou firmou		ks	3 500,00 Kč			0,00 Kč
hydromasážní vany ostatních výrobců mimo aqualine		ks	individuálně			0,00 Kč
napouštění do vany přepadem		ks	580,00 Kč			0,00 Kč
tří/čtyř otvorové vanové baterie		ks	2 000,00 Kč			0,00 Kč
nadstandardní baterie (i horní díl k pod. baterii)		ks	850,00 Kč			0,00 Kč
nadstandardní roháčky		ks	250,00 Kč			0,00 Kč
sprch.hadice z vany, výtok ze stěny, tryska boční, hlavová sprcha apod.		ks	580,00 Kč			0,00 Kč
podomítková baterie		ks	800,00 Kč			0,00 Kč
podomítkové sestavy (termostat,uzavírací ventil,přepínač,trysky,sprchy)		ks	individuálně			0,00 Kč
sprchové tyče, včetně rohové sady		ks	300,00 Kč			0,00 Kč
montáž sprchové kouty		ks	3 200,00 Kč			0,00 Kč
montáž sprchové vaničky včetně sifonu		ks	3 400,00 Kč			0,00 Kč
montáž vanové zástěny		ks	1 750,00 Kč			0,00 Kč
nadstandardní bidet, wc		ks	2 600,00 Kč			0,00 Kč
nadstandardního umyvadla, umývatka		ks	1 280,00 Kč			0,00 Kč
polosloupu a sloupu		ks	500,00 Kč			0,00 Kč
umyvadlové sifony		ks	250,00 Kč			0,00 Kč
hydromasážního boxu mimo aqualine		ks	7 400,00 Kč			0,00 Kč
masážního panelu bez přívodu elektrické energie		ks	2 450,00 Kč			0,00 Kč
masážního panelu s přívodu elektrické energie		ks	3 500,00 Kč			0,00 Kč
doplňky do standardního materiálu (Cersanit, Rako)		ks	220,00 Kč			0,00 Kč
doplňky do tvrdého materiálu		ks	300,00 Kč			0,00 Kč
nástěnné zrcadla		ks	1 000,00 Kč			0,00 Kč
nástěnné zrcadla s osvětlením		ks	2 000,00 Kč			0,00 Kč
koupelnového nábytku (jakýkoliv kus)		ks	1 200,00 Kč			0,00 Kč
						4 639,00 Kč



Technická zpráva

Koupelna

- dlažba položena na koso (45°)
- šíře spáry 2-3 mm
- lepidlo Technola+
- spárovací hmota Technocolors Manhattan 01 (šedá)
- obklad o rozměrech 200x250 bude položen na výšku dle obkladového panelu a grafické vizualizace
- Kombinace barev obkladu je patrná z grafické vizualizace
- šíře spáry 2-3 mm
- spárovací hmota Technocolors Bianco 00 (bílá)
- lepidlo Technomed
- na vnější hrany použít lištu - PVC bílá 2700/08
- Zrcadlo bude nalepeno mezi obklad na omítku/sádrokarton/ytong o rozměru 600x812, (v místě zrcadla nebudou nalepeny obklady)
- Zrcadlo bude osazeno na osu umyvadla a zalícováno s obkladem
- Zrcadlo dodává a lepí po objednání u A - Keramiky stavební firmou, spec. sklenářská firma
- Spodní hrana zrcadla cca dle obkladového panelu v= 1112 mm

wc

- dlažba položena na koso (45°)
- šíře spáry 2-3 mm
- lepidlo Technola+
- spárovací hmota Technocolors Manhattan 01 (šedá)
- obklad o rozměrech 200x250 bude položen na výšku dle obkladového panelu a grafické vizualizace
- Kombinace barev obkladu je patrná z grafické vizualizace
- šíře spáry 2-3 mm
- spárovací hmota Technocolors Bianco 00 (bílá)
- lepidlo Technomed

Předsíň, komora

- Dlažba bude položena na koso (45°)
- Použít řezaný sokl
- Spára 2-3 mm
- Spárovací hmota Technocolors Manhattan 01 (šedá)
- Lepidlo Technola+



Projekt: Bytové domy GARDEN SPOT - Kladno

ev.číslo:

F2-2-05

REKAPITULACE PZ - DVEŘE

Generální dodavatel stavby:

KONSTRUKTIVA KONSIT, a.s.

Klientská kancelář

Půlkruhová 20

160 05 Praha 6 - Vokovice

Klient:

Pan

Luděk Hejsek

Notečská 562/14

181 00 Praha 8

REKAPITULACE PZ - DVEŘE VČ. DOPLŇKŮ:**ODPOČET STANDARDU= 22 769 Kč****HODNOTA VÝBĚRU STANDARD= 18 391 Kč****HODNOTA VÝBĚRU RNS= 6 050 Kč****HODNOTA VÝBĚRU INDIVIDUÁL= 3 394 Kč****PŘÍPLATEK 20% K INDV. VÝBĚRU= 679 Kč****DOPLATEK NA MONTÁŽ= 0 Kč****celkem za výběr= 28 514,00 Kč****Doplatková cena klienta bez DPH= 5 745,00 Kč****DPH 9%= 517,05 Kč****Celkem doplatek vč. DPH 9%= 6 262 Kč**

Poznámka:

KONSTRUKTIVA KONSIT, a. s.

razítko klientské kanceláře:



VYPRACOVALA: Veronika Růžicková

podpis pracovníka klientské kanceláře:

A handwritten signature in black ink, appearing to be "Růžicková".

Projekt: Bytové domy GARDEN SPOT Kladno-Kročehlavy
Klientský list - výběr vnitřních dveří bytu

Jméno klienta: manžel Hejskovi
 Dům: F2
 číslo bytu: F2-2-5
 Datum: 9.10.2008
 Prodejce: SAPELI

		Provedení STANDARD		Provedení NADSTANDARD I		Provedení NADSTANDARD II		Bezpečnostní dveře NADSTD		Provedení NADSTANDARD III - individuální výběr ze sortimentu SAPELI										
č.m.	místnost	model STANDARD	model STANDARD	model EXKLUSIV	model ELEGANT	model ELEGANT	model ELEGANT	2 bezpečnostní	laminát BUK	typ dveří	model dveří	funkce	dřevina	sklo	lůžka	rozměr dveří	otevření	zámek	záruka	kování
01	vhod		X																	
02	koupelna		X																	
03	WC		X																	
04	šatna		X																	
05	OP + kk																			
06	pokoj		X																	
07	pokoj		X																	
Typ vnitřního kování		Typ		počet																
		COBRA Alexis OCS OB																		
		COBRA Milena ONS OB																		
		COBRA Milena ONS WC																		
		HOLAR MT00-light rozeta OB																		
		HOLAR MT00-light rozeta WC																		
atyp. výběr		Holar MT06-R rozeta OB		4																
		Holar MT06-R rozeta WC		2																



Další dopřesňující informace:

Podpis klienta, dne:

[Handwritten signature]
 9.10.2008

Protokol změn - výběr DVEŘÍ, vč. doplňků na projekt GARDEN SPOT Kladno

Jméno a příjmení klienta:	manž. Hejskovi
Ornačení bytové jednotky:	F2-2-5
Datum:	9.10.2008
Zpracoval za SAPELI:	Petr Sikola

Specifikace STANDARDU v dané výbře jednotce																								
pořadí	varianta výběru	typ dveří	model dveří	funkce	dřevina	sklo	lísty	rozměr	ks	orientace	zámek	zárubec	síla stěny	kování	dveřní křídlo	zárubec	kování	voška FAB bezpečnostní	kudsko	práh	montáž prahu	montáž	celkem za montáž	požadavky
1	S	STANDARD	10	příč. hlaček, ocelové, jednokřídlé s polodílkou, protipožární EI 30/33	folie BUK			800/1970	1	L	FAB rosteč 72mm	ocelový - drcíková střeš	15cm	bezpečnostní ROSTEK 802 kladivo, ocelové, čtvereč. čtvereč. hlačky	2727		691	282	176	220	132	550	4 096 Kč	682 Kč
2	S	STANDARD	10	příč. hlaček, ocelové, jednokřídlé s polodílkou	folie BUK			700/1970	1	P	občejný rosteč 72mm	obložková NORMÁL	do 17cm	COBRA ALDIS 800, Alu, hlačka, OCS, zámeč občejný	1100	1759	180					1210	3 039 Kč	1 210 Kč
3	S	STANDARD	10	příč. hlaček, ocelové, jednokřídlé s polodílkou	folie BUK			700/1970	1	L	občejný rosteč 72mm	obložková NORMÁL	do 17cm	COBRA ALDIS 800, Alu, hlačka, OCS, zámeč občejný	1100	1759	180					1210	3 039 Kč	1 210 Kč
4	S	STANDARD	10	příč. hlaček, ocelové, jednokřídlé s polodílkou	folie BUK			700/1970	1	P	občejný rosteč 72mm	obložková NORMÁL	do 17cm	COBRA ALDIS 800, Alu, hlačka, OCS, zámeč občejný	1100	1759	180					1210	3 039 Kč	1 210 Kč
5	S	STANDARD	30	prosklené ze 1/2, ocelové, jednokřídlé s polodílkou	folie BUK	směs bílý dřev	1	800/1970	1	L	občejný rosteč 72mm	obložková NORMÁL	do 17cm	COBRA ALDIS 800, Alu, hlačka, OCS, zámeč občejný	1539	1759	180					1210	3 478 Kč	1 210 Kč
6	S	STANDARD	10	příč. hlaček, ocelové, jednokřídlé s polodílkou	folie BUK			800/1970	1	L	občejný rosteč 72mm	obložková NORMÁL	do 17cm	COBRA ALDIS 800, Alu, hlačka, OCS, zámeč občejný	1100	1759	180					1210	3 039 Kč	1 210 Kč
7	S	STANDARD	10	příč. hlaček, ocelové, jednokřídlé s polodílkou	folie BUK			800/1970	1	P	občejný rosteč 72mm	obložková NORMÁL	do 17cm	COBRA ALDIS 800, Alu, hlačka, OCS, zámeč občejný	1100	1759	180					1210	3 039 Kč	1 210 Kč
																							0 Kč	0 Kč
																							22 769 Kč	7 942 Kč

Specifikace VÝBĚRU klienta - standardní																								
pořadí	varianta výběru	typ dveří	model dveří	funkce	dřevina	sklo	lísty	rozměr	ks	orientace	zámek	zárubec	síla stěny	kování	dveřní křídlo	zárubec	kování	voška FAB bezpečnostní	kudsko	práh	montáž prahu	montáž	celkem za montáž	požadavky
1	S	STANDARD	10	příč. hlaček, ocelové, jednokřídlé s polodílkou přesahující 81 cm03	folie BUK			800/1970	1	L	FAB rosteč 72mm	ocelový - dřevotřískový stavební	15cm	bezpečnostní ROSTEK 802	2727		691	282	176	220	132	550	4 096 Kč	682 Kč
2	S	STANDARD	10	příč. hlaček, ocelové, jednokřídlé s polodílkou	folie BUK			700/1970	1	P	WC rosteč 72mm	obložková NORMÁL	do 17cm		1100	1759						1210	2 859 Kč	1 210 Kč
3	S	STANDARD	10	příč. hlaček, ocelové, jednokřídlé s polodílkou	folie BUK			700/1970	1	L	WC rosteč 72mm	obložková NORMÁL	do 17cm		1100	1759						1210	2 859 Kč	1 210 Kč
4	S	STANDARD	10	příč. hlaček, ocelové, jednokřídlé s polodílkou	folie BUK			700/1970	1	P	občejný rosteč 72mm	obložková NORMÁL	do 17cm		1100	1759						1210	2 859 Kč	1 210 Kč
6	S	STANDARD	10	příč. hlaček, ocelové, jednokřídlé s polodílkou	folie BUK			800/1970	1	P	občejný rosteč 72mm	obložková NORMÁL	do 17cm		1100	1759						1210	2 859 Kč	1 210 Kč
7	S	STANDARD	10	příč. hlaček, ocelové, jednokřídlé s polodílkou	folie BUK			800/1970	1	P	občejný rosteč 72mm	obložková NORMÁL	do 17cm		1100	1759						1210	2 859 Kč	1 210 Kč
Specifikace VÝBĚRU klienta - firemní nadstandard																								
pořadí	varianta výběru	typ dveří	model dveří	funkce	dřevina	sklo	lísty	rozměr	ks	orientace	zámek	zárubec	síla stěny	kování	dveřní křídlo	zárubec	kování	voška FAB bezpečnostní	kudsko	práh	montáž prahu	montáž	celkem za montáž	požadavky
5	ANST	STANDARD	40	prosklené ze 1/2, ocelové, jednokřídlé s polodílkou	folie BUK	Sádko bílé - Exo kare	1	800/1970	1	L	občejný rosteč 72mm	obložková NORMÁL	do 17cm		3850	2200						1210	6 050 Kč	1 210 Kč
Specifikace VÝBĚRU klienta - individuální nadstandard																								
pořadí	varianta výběru	typ dveří	model dveří	funkce	dřevina	sklo	lísty	rozměr	ks	orientace	zámek	zárubec	síla stěny	kování	dveřní křídlo	zárubec	kování	voška FAB bezpečnostní	kudsko	práh	montáž prahu	montáž	celkem za montáž	požadavky
Kování											Počet kusů		4				499						1 996 Kč	0 Kč
Kování											Počet kusů		2				699						1 398 Kč	0 Kč

7 ks



ODPOČETI STANDARDU:	22 769 Kč
HODNOTA VÝBĚRU STANDARDU:	18 391 Kč
HODNOTA VÝBĚRU RNŠ:	6 050 Kč
DOPŁATEK NA MONTÁŽ:	28 513,80 Kč
celkem za výběr:	
Doplátková cena klienta bez DPH=	5 744,80 Kč
DPH 9%=	517,03 Kč
Celkem doplatek vč. DPH 9%=	6 262 Kč

Podpis klienta stvrzující výběr, dne:

Projekt: Bytové domy GARDEN SPOT - Kladno

ev.číslo:

F2-2-05

ROZPOČET - PODLAHOVÉ KRYTINY

Generální dodavatel stavby:

KONSTRUKTIVA KONSIT, a.s.

Klientská kancelář

Půlkruhová 20

160 05 Praha 6 - Vokovice

Klient:

Paní

Luděk Hejsek

Notečská 562/14

181 00 Praha 8

ROZPOČET PODLAHOVÉ KRYTINY:**A) SPECIFIKACE STANDARDU pro danou bytovou jednotku**

Ozn. místnosti	Místnost	Označení výběru podlahové krytiny	M.J.	Počet M.J.	Doplatek za M.J.	DOPLATEK CELKEM
05	Obývací pokoj s kuchyňským koutem	Pl.podlaha - standard	m ²	18,00	0,00	0,00
06	Pokoj	Koberec - standard	m ²	9,00	0,00	0,00
07	Pokoj	Koberec - standard	m ²	12,70	0,00	0,00
						0,00 Kč

B) SPECIFIKACE VÝBĚRU KLIENTA

Ozn. místnosti	Místnost	Označení výběru podlahové krytiny	M.J.	Počet M.J.	Doplatek za M.J.	DOPLATEK CELKEM
05	Obývací pokoj s kuchyňským koutem	Pl.podlaha - standard	m ²	18,00	0,00	0,00
06	Pokoj	Pl.podlaha - standard	m ²	9,00	250,00	2250,00
07	Pokoj	Pl.podlaha - standard	m ²	12,70	250,00	3175,00
						5 425,00 Kč

Doplatková cena klienta bez DPH=

5 425,00 Kč

DPH 9%=

488,25 Kč

Celkem doplatek vč. DPH 9%=**5 913 Kč**

Poznámka:

KONSTRUKTIVA KONSIT, a. s.

razítko klientské kanceláře



VYPRACOVALA: Veronika Růžičková

podpis pracovníka klientské kanceláře:

A handwritten signature in black ink, appearing to be "V. Růžičková".

Klientský list - výběr podlahové krytiny na projektu GARDEN SPOT Kladno

Jméno klienta:	manž. Hejskovi
Lokalita:	
Dům:	F2
Číslo bytu:	F2-2-5
Datum:	9.10.2008
Prodeje:	

Poznámky k výběru polahové krytiny.

Klient zaznamená "x" do níže uvedené tabulky výběr podlahové krytiny z provedení STANDARD (bez doplňku), a NADSTANDARD i a II (s doplňkem za m2 plochy místnosti) v místnostech, kde je předepsána plovoucí podlaha, popřípadě koberec. Ceník doplňků je přílohou tohoto listu.

Cenová kalkulace za celý byt - v případě výběru nadstandardního výběru materiálu, bude vyhotovena v Klientské kanceláři KONSTRUKTIVY KONSIT (generální dodavatel stavby) na adrese :Půlkruhová 20, Praha 6, kde kontaktní osobou je p.Kniezek, tel: 606 641576)-podkladem bude tento Klientský list podepsaný klientem.

Výběr dlažby v standardním , popřípadě nadstandardním provedení (s příplatkem) je možný pouze v Klientském centru firmy A-Keramiky na adrese Nárožní 7/1400, Praha 13 Stodůlky (kontaktní osoby: Ing.Magda Drnovská, tel: 739 382 975, popř. Martin Krejčíček, tel: 724 665 630), termín schůzky je nutno domluvit v předstihu.

[illegible]

Přípané poznámky k výběru:



Podpis klienta stvrzuje výběr, dne:

7.10.2008

Projekt: Bytové domy GARDEN SPOT - Kladno

ev.číslo: F2-2-05

PROTOKOL ZMĚN - STAVEBNÍ ÚPRAVY (PZ)

Generální dodavatel stavby:

KONSTRUKTIVA KONSIT, a.s.

Klientská kancelář

Půlkruhová 20

160 05 Praha 6 - Vokovice

Klient:

Pan

Luděk Hejsek

Notečská 562/14

181 00 Praha 8

Vyjádření klienta ke stavebním úpravám:

Požadují ocenění stavebních úprav

ANO NE

☒ ☐

Specifikace KZ:

ANO NE

Označení KZ

Poplatek za KZ dle
přílohy SSBK

Přílohy PZ

- a) Změna specifikace standardních vývodů pro kuchyňskou linku
- b) Změna umístění instalačních sítí v bytě
- c) Výběr výrobků, obnásí změnu umístění a zásah do instal. rozvodů
- d) Úprava vnitřních dispozic bytu, bez zásahu do obvod.stěn, stropů, statiky objektů, PO opatření, konstrukce podlah, svislých rozvodů. Jedná se např. o posun, prodloužení, zkrácení, zrušení příčky mimo standard, rozšíření o další dveřní otvor... apod.
- e) Komplikované změny rozsáhlého charakteru, které vyžadují individuální přístup dle povahy a rozsahu změny. Jedná se např. o slučování dvou i více bytů, úpravy dispozice vyžadující konzultaci projektanta, apod.

ANO NE

☒ ☐

celkem Σ za poplatky vycházející z SSBK, za požadované KZ bez DPH*=

5 000,0 Kč

* Prodávající si vyhrazuje právo změny ceny dle náročnosti a rozsahu stavebních úprav, k ceně budou připočteny veškeré náklady na provedení.

POZNÁMKA: Paušální platba 3 000Kč vzešlá z SSBK musí být uhrazena klientské kanceláři před započítáním oceňování KZ. Pokud nebude klient souhlasit s oceněním KZ, tato platba nebude vrácena.

Poznámka:

Přílohou je technický půdorys.

VYPRACOVALA: Veronika Růžičková


razítko a podpis pracovníka klientské kanceláře:




KLIENT: Luděk Hejsek

Podpisem stvrzuji specifikaci KZ, vč. příloh PZ.

podpis klienta:

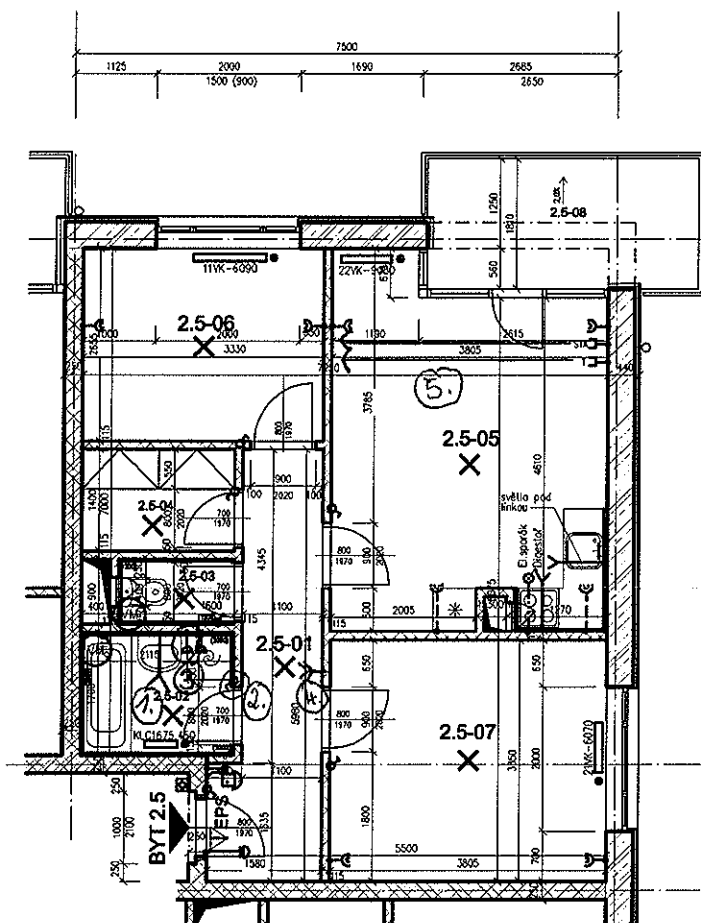

1. Vývod na stried v = 2,1m
2. Zmena na dvojklepkový vypínač
3. Zástrčka cca 1,2m (umiestna do svetleho obkladu)
4. Prídavné dvojzástrčky
5. Premiestnenie zástrčky Ta STA zradlovč na opačnou stranu pokoje.

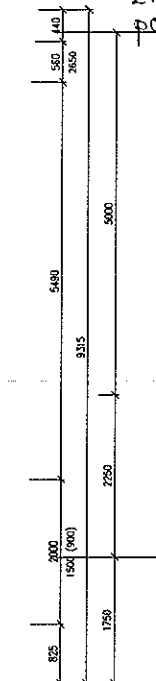

LEGENDA MÍSTNOSTÍ

ČÍSLO MÍSTNOSTI	ÚČEL MÍSTNOSTI	PLOCHA (m²)
01	chodba	7,3
02	wc	1,4
03	koupelna	3,4
04	šatna	3,1
05	obýv. pokoj s kuch. koutem	18,0
06	pokoj	9,0
07	pokoj	12,7
08	balkon	6,7
	sklep S.F.47	1,8
plocha podlahová (m²)		54,9
plocha celková (m²)		67,6

LEGENDA:

- kolébkový spínač pod omítku
- zástrčka 10/16A, 250V, 2p+2 zapuštěná pod omítku jednoduchá
- zástrčka 10/16A, 250V, 2p+2, zapuštěná pod omítku dvojité
- sporákové přípojka zapuštěná 25A, 400V
- vývod obecné
- světlo obecné značka
- ventilátor
- telefonní zástrčka
- účastnická zástrčka STA
- zástrčka kabelové televize—není součástí projektu
- domácí telefonní přístroj
- zvonkové tlačítko
- zvonek
- EPS
- elektrická požární signalizace
- přenosný hasicí přístroj
- desková otopná tělesa s termostatickou regulační hlavici
- topný žebřík s termostatickou regulační hlavici
- typ tělesa

POZNÁMKA: NÁPOJENÍ KUCH. DŘEZU NA PŘÍVOD TEPLÉ, STUDENÉ VODY A ODPADU JE ŘEŠENO VOLNĚ PO STĚNĚ, BEZ PŘÍZDÍVKY PŘÍZDÍVKY V PROSTORU ZA BUDOUCÍ KUCH. LINKOU. NÁPOJENÍ MYČKY NÁDOBÍ JE TECHNICKY ŘEŠENO VE SPOJENÍ S PŘÍVODEM VODY A ODPADEM KUCHYŇSKÉHO DŘEZU (JE SOUČÁSTÍ STANDARDU viz. STANDARDNÍ VYBAVENÍ A SPECIFIKACE MATERIÁLŮ)

BYTOVÉ DOMY Kladno
GARDEN SPOT

BYT F2-2-5



1: 100

Veronika Růžičková

Od: Luděk Hejsek [ludek.hejsek@gmail.com]
Odesláno: 9. listopadu 2008 22:11
Komu: Veronika Růžičková
Předmět: Re: Byt F2-2-05
Přílohy: hejskovi_f2-2-05_09-11-2008.pdf

Dobrý den,

děkuji za zprávu a **potvrzuji souhlas s provedením stavebních úprav dle zaslaného protokolu změn**. Protože se podařilo prosadit změnu umístění otopného tělesa v místnosti 2.5-05, **žádáme dále o přemístění zásuvek T a STA zrcadlově na opačnou stranu pokoje viz. zvýraznění červenou barvou v přiloženém souboru**. Tímto jsou naše požadavky na provedení stavebních úprav kompletní.

V týdnu 10.-14.11. bohužel nebudu na e-maile. Pokud byste ode mne potřebovala cokoliv dalšího, spojte se se mnou, prosím, telefonicky na 603-202-151 popř. zanechte vzkaz.

Děkuji, s pozdravem

L. Hejsek

2008/11/7 Veronika Růžičková <veronika.ruzickova@konsit.cz>

Vážený pane Hejsku,

v příloze Vám zasílám protokol změn – stavební úpravy, prosím o jeho potvrzení a zaslání zpět. Součástí přílohy je i nový technický půdorys.

Děkuji

S přáním hezkého dne


Veronika Růžičková

asistentka clientské kanceláře

From: Luděk Hejsek [mailto:ludek.hejsek@gmail.com]
Sent: Monday, November 03, 2008 1:03 PM
To: Veronika Růžičková
Subject: Re: Byt F2-2-05



Projekt: Bytové domy GARDEN SPOT - Kladno	ev.číslo:	F2-2-5
KRYCÍ LIST - ROZPOČET ELEKTROINSTALACE		
Generální dodavatel stavby: KONSTRUKTIVA KONSIT, a.s. <i>Klientská kancelář</i> Půlkruhová 20 160 05 Praha 6 - Vokovice	Klient: Pan Luděk Hejsek Notečská 562/14 181 00 Praha 8	
REKAPITULCE:	ANO NE	CENA bez DPH Přílohy
A) Posuny koncových prvků	☒ ☐	1 350,00 Kč
B) Navýšení počtu koncových prvků, bez dopadu do ROZVADĚČE	☒ ☐	2 565,10 Kč
C) Navýšení počtu koncových prvků, s dopadem do ROZVADĚČE	☐ ☒	0,00 Kč
D) Rozvaděč	☐ ☒	0,00 Kč
Z) Doplatek za změnu typu či barvy	☐ ☒	0,00 Kč 2x A4
Celkem za provedení bez DPH= DPH 9%= Celkem za provedení vč. DPH 9%=		3 915,10 Kč 352,36 Kč 4 267 Kč
Poznámka:		
VYPRACOVAL: Karel Kniezek <i>razítko a podpis pracovníka klientské kanceláře:</i> 	KLIENT: Luděk Hejsek Podpisem stvrzuji, že souhlasím s obsahem KLPZ elektro. <i>podpis klienta:</i>	

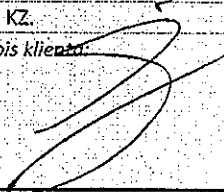Projekt: Bytové domy GARDEN SPOT - Kladno	ev.číslo:	F2 - 2 - 05	
PŘÍLOHA č.1 PZ - KONCOVÉ PRVKY ELEKTRO	
Generální dodavatel stavby: KONSTRUKTIVA KONSIT, a.s. Klientská kancelář Půlkruhová 20 160 05 Praha 6 - Vokovice	Klient: Pan. Luděk Hejsek Notečská 562/14 181 00 Praha 8	
Vyjádření klienta:	
Požadují záměnu typu, či barvy koncových prvků elektro ve výše uvedené bytové jednotce.	
*Požadují navýšení počtu kusů, popřípadě úpravu rozmístění koncových prvků elektroinstalace.	
*Pokud jste na tuto otázku odpověděli "ANO" je nutné aby jste navštívili klientskou kancelář KONSTRUKTIVY KONSIT, STAVEBNÍ ÚPRAVY a provedli KZ s podrobnější specifikací tam, kontakt: KONSTRUKTIVA KONSIT, a.s., Půlkruhová 20, Praha 6, tel.606 641 576 - je nutné domluvit si předem schůzku.	
** Prodávající si vyhrazuje právo změny ceny dle náročnosti a rozsahu stavebních úprav, k ceně budou připočteny veškeré náklady na provedení.	
Specifikace typu a barvy koncových prvků:	Typ B.J.:	<table border="1" style="width: 100%; border-collapse: collapse;"> <thead> <tr> <th style="width: 40%;">SKK</th> <th style="width: 20%;">** Doplatek dle ceníku</th> <th style="width: 40%;">Výběr označen křížkem:</th> </tr> </thead> <tbody> <tr> <td>STANDARD - řada CLASSIC, ABB, barva jasně bílá</td> <td>0,00</td> <td style="text-align: center;">☒</td> </tr> <tr> <td>NADSTANDARD I/A - řada TANGO, ABB, barva bílá</td> <td>dle typu B.J.</td> <td style="text-align: center;">☐</td> </tr> <tr> <td>NADSTANDARD I/B - řada TANGO, ABB, barva šedá</td> <td>dle typu B.J.</td> <td style="text-align: center;">☐</td> </tr> <tr> <td>NADSTANDARD I/C - řada TANGO, ABB, barva slonová kost</td> <td>dle typu B.J.</td> <td style="text-align: center;">☐</td> </tr> <tr> <td>NADSTANDARD I/D - řada TANGO, ABB, barva béžová</td> <td>dle typu B.J.</td> <td style="text-align: center;">☐</td> </tr> <tr> <td>NADSTANDARD I/E - řada TANGO, ABB, barva vřesořá červená</td> <td>dle typu B.J.</td> <td style="text-align: center;">☐</td> </tr> <tr> <td>NADSTANDARD I/F - řada TANGO, ABB, barva světle modrá</td> <td>dle typu B.J.</td> <td style="text-align: center;">☐</td> </tr> <tr> <td>NADSTANDARD I/G - řada TANGO, ABB, barva kouřová šedá</td> <td>dle typu B.J.</td> <td style="text-align: center;">☐</td> </tr> <tr> <td>NADSTANDARD II/A - řada ELEMENT, ABB, barva bílá/bílá</td> <td>dle typu B.J.</td> <td style="text-align: center;">☐</td> </tr> <tr> <td>NADSTANDARD II/B - řada ELEMENT, ABB, barva slonová kost/ledová bílá</td> <td>dle typu B.J.</td> <td style="text-align: center;">☐</td> </tr> <tr> <td>NADSTANDARD II/C - řada ELEMENT, ABB, barva bílá/ledová bílá</td> <td>dle typu B.J.</td> <td style="text-align: center;">☐</td> </tr> <tr> <td>NADSTANDARD II/D - řada ELEMENT, ABB, barva agáve/ledová bílá</td> <td>dle typu B.J.</td> <td style="text-align: center;">☐</td> </tr> <tr> <td>NADSTANDARD II/E - řada ELEMENT, ABB, barva bílá/ledová šedá</td> <td>dle typu B.J.</td> <td style="text-align: center;">☐</td> </tr> <tr> <td>NADSTANDARD II/F - řada ELEMENT, ABB, barva bouřková/ledová šedá</td> <td>dle typu B.J.</td> <td style="text-align: center;">☐</td> </tr> <tr> <td>NADSTANDARD II/G - řada ELEMENT, ABB, barva karamelová/ledová šedá</td> <td>dle typu B.J.</td> <td style="text-align: center;">☐</td> </tr> <tr> <td>NADSTANDARD II/A - řada ELEMENT, ABB, barva karminová/ledová šedá</td> <td>dle typu B.J.</td> <td style="text-align: center;">☐</td> </tr> </tbody> </table>	SKK	** Doplatek dle ceníku	Výběr označen křížkem:	STANDARD - řada CLASSIC, ABB, barva jasně bílá	0,00	☒	NADSTANDARD I/A - řada TANGO, ABB, barva bílá	dle typu B.J.	☐	NADSTANDARD I/B - řada TANGO, ABB, barva šedá	dle typu B.J.	☐	NADSTANDARD I/C - řada TANGO, ABB, barva slonová kost	dle typu B.J.	☐	NADSTANDARD I/D - řada TANGO, ABB, barva béžová	dle typu B.J.	☐	NADSTANDARD I/E - řada TANGO, ABB, barva vřesořá červená	dle typu B.J.	☐	NADSTANDARD I/F - řada TANGO, ABB, barva světle modrá	dle typu B.J.	☐	NADSTANDARD I/G - řada TANGO, ABB, barva kouřová šedá	dle typu B.J.	☐	NADSTANDARD II/A - řada ELEMENT, ABB, barva bílá/bílá	dle typu B.J.	☐	NADSTANDARD II/B - řada ELEMENT, ABB, barva slonová kost/ledová bílá	dle typu B.J.	☐	NADSTANDARD II/C - řada ELEMENT, ABB, barva bílá/ledová bílá	dle typu B.J.	☐	NADSTANDARD II/D - řada ELEMENT, ABB, barva agáve/ledová bílá	dle typu B.J.	☐	NADSTANDARD II/E - řada ELEMENT, ABB, barva bílá/ledová šedá	dle typu B.J.	☐	NADSTANDARD II/F - řada ELEMENT, ABB, barva bouřková/ledová šedá	dle typu B.J.	☐	NADSTANDARD II/G - řada ELEMENT, ABB, barva karamelová/ledová šedá	dle typu B.J.	☐	NADSTANDARD II/A - řada ELEMENT, ABB, barva karminová/ledová šedá	dle typu B.J.	☐
SKK	** Doplatek dle ceníku	Výběr označen křížkem:	
STANDARD - řada CLASSIC, ABB, barva jasně bílá	0,00	☒	
NADSTANDARD I/A - řada TANGO, ABB, barva bílá	dle typu B.J.	☐	
NADSTANDARD I/B - řada TANGO, ABB, barva šedá	dle typu B.J.	☐	
NADSTANDARD I/C - řada TANGO, ABB, barva slonová kost	dle typu B.J.	☐	
NADSTANDARD I/D - řada TANGO, ABB, barva béžová	dle typu B.J.	☐	
NADSTANDARD I/E - řada TANGO, ABB, barva vřesořá červená	dle typu B.J.	☐	
NADSTANDARD I/F - řada TANGO, ABB, barva světle modrá	dle typu B.J.	☐	
NADSTANDARD I/G - řada TANGO, ABB, barva kouřová šedá	dle typu B.J.	☐	
NADSTANDARD II/A - řada ELEMENT, ABB, barva bílá/bílá	dle typu B.J.	☐	
NADSTANDARD II/B - řada ELEMENT, ABB, barva slonová kost/ledová bílá	dle typu B.J.	☐	
NADSTANDARD II/C - řada ELEMENT, ABB, barva bílá/ledová bílá	dle typu B.J.	☐	
NADSTANDARD II/D - řada ELEMENT, ABB, barva agáve/ledová bílá	dle typu B.J.	☐	
NADSTANDARD II/E - řada ELEMENT, ABB, barva bílá/ledová šedá	dle typu B.J.	☐	
NADSTANDARD II/F - řada ELEMENT, ABB, barva bouřková/ledová šedá	dle typu B.J.	☐	
NADSTANDARD II/G - řada ELEMENT, ABB, barva karamelová/ledová šedá	dle typu B.J.	☐	
NADSTANDARD II/A - řada ELEMENT, ABB, barva karminová/ledová šedá	dle typu B.J.	☐	
Cena za změnu typu, barvy koncových prvků elektro, dle ceníku viz. příloha č.3= 0 Kč bez DPH	
POZNÁMKA: KZ lze provádět pouze na záměnu typu, barvy, počtu, popřípadě rozmístění zásuvek a vypínačů. KZ nelze provádět na záměnu typu standardních svítidel. Vyplněný formulář odevzdejte pracovníkovi A-keramiky.	
Poznámka:	
VYPRACOVAL: Karel Kniezek 	KLIENT: Luděk Hejsek Podpisem stvrzuji specifikaci KZ. podpis klienta: 	

TABULKA OZNAČENÍ A DOPLATKŮ PRO KONCOVÉ PRVKY ELEKTRO

Projekt: Bytové domy GARDEN SPOT Kladno - Kročehlavy

Typ	Označení	Barva
CLASSIC, ABB	S	jasně bílá
TANGO, ABB	NI / A	bílá
TANGO, ABB	NI / B	šedá
TANGO, ABB	NI / C	slonová kost
TANGO, ABB	NI / D	béžová
TANGO, ABB	NI / E	vřesová červená
TANGO, ABB	NI / F	světle modrá
TANGO, ABB	NI / G	kouřová šedá
ELEMENT, ABB	NII / A	bílá / bílá
ELEMENT, ABB	NII / B	slonová kost / ledová bílá
ELEMENT, ABB	NII / C	bílá / ledová bílá
ELEMENT, ABB	NII / D	agáve / ledová bílá
ELEMENT, ABB	NII / E	bílá / ledová šedá
ELEMENT, ABB	NII / F	bouřková / ledová šedá
ELEMENT, ABB	NII / G	karamelová / ledová šedá
ELEMENT, ABB	NII / H	karminová / ledová šedá

**Stanovení ceny doplatku dle typu b. j. za změnu barvy, nebo typu koncových
prvků elektro, bez navýšení o doplatek za případě zvýšení počtu kusů,
nebo posunutí koncových prvků**

Bytová jednotka	Standard	NI / A-G	NII / A-H
1KK	BEZ DOPLATKU	cca 2 434 Kč	cca 3 306 Kč
1+1		cca 2 579 Kč	cca 3 476 Kč
2KK		cca 2 819 Kč	cca 3 851 Kč
2+1		cca 2 964 Kč	cca 4 021 Kč
3KK		cca 3 203 Kč	cca 4 396 Kč
3+1		cca 3 348 Kč	cca 4 566 Kč
4KK		cca 3 587 Kč	cca 4 941 Kč
4+1		cca 3 732 Kč	cca 5 111 Kč
5KK		cca 3 972 Kč	cca 5 486 Kč
5+1		cca 4 117 Kč	cca 5 656 Kč
6KK		cca 4 356 Kč	cca 6 031 Kč