

SKLADBY KONSTRUKCÍ

A - PODLAHA 1. NP - CHODBA, SKLEP

DLAŽBA (SKLEPNÍ KÓJE - NÁTĚR)	10 mm (1 mm)
BETONOVÁ MAZANINA	50 mm (60 mm)
POLYSTYREN EPS 100	90 mm
PAROZÁBRANA	
ŽELEZOBETONOVÁ DESKA	

B - PODLAHA 1. NP - BYTY

PODLAHOVÁ KRYTINA	~10 mm
BETONOVÁ MAZANINA	50 mm
POLYSTYREN EPS 200	90 mm

PAROZÁBRANA
ŽELEZOBETONOVÁ DESKA

C - STROP 1. NP, 2. NP, 3. NP

PODLAHOVÁ KRYTINA	~10 mm
BETONOVÁ MAZANINA	55 mm
KROČEJOVÁ IZOLACE ISOVER	30 mm
IZOLACE MIRELON	5 mm
DŘEVOTŘÍSKA	22 mm
VZDUCHOVÁ MEZERA	100 mm
MINERÁLNÍ IZOLACE ORSIL UNI (STROPNÍ NOSNÍK 2x60x220)	120 mm
DŘEVĚNÝ ROST 30x60	30 mm
SÁDROKARTON RED	2x12,5 mm

D - STROP 4. NP

DŘEVOTŘÍSKA	22 mm
MINERÁLNÍ IZOLACE ORSIL UNI (STROPNÍ NOSNÍK 2x60x220)	220 mm
PAROZÁBRANA	
DŘEVĚNÝ ROST 30x60	30 mm
SÁDROKARTON RED	2x12,5 mm

F - OBVODOVÁ STĚNA 1. NP - CHODBA, SKLEP

SÁDROVLÁKNITÁ DESKA FERMACELL	15 mm
PAROZÁBRANA	
MINERÁLNÍ IZOLACE ORSIL UNI (DŘEVĚNÝ RÁM TL 120 mm)	120 mm
SÁDROVLÁKNITÁ DESKA FERMACELL	15 mm
ZATEPLOVACÍ SYSTÉM ETICS (POLYSTYREN F) ~57 mm	

G - OBVODOVÁ STĚNA - BYTY

SÁDROVLÁKNITÁ DESKA FERMACELL	15 mm
MINERÁLNÍ IZOLACE ISOVER MERINO (DŘEVĚNÝ ROST 40x60)	40 mm
PAROZÁBRANA	
MINERÁLNÍ IZOLACE ORSIL UNI (DŘEVĚNÝ RÁM TL 120 mm)	120 mm
SÁDROVLÁKNITÁ DESKA FERMACELL	15 mm
ZATEPLOVACÍ SYSTÉM ETICS (POLYSTYREN F) ~57 mm	

H - VNITŘNÍ NOSNÁ MEZIBYTOVÁ STĚNA

SÁDROVLÁKNITÁ DESKA FERMACELL	15 mm
MINERÁLNÍ IZOLACE ORSIL UNI (DŘEVĚNÝ RÁM TL 120 mm)	120 mm
SÁDROVLÁKNITÁ DESKA FERMACELL	15 mm
VZDUCHOVÁ MEZERA	24 mm
SÁDROVLÁKNITÁ DESKA FERMACELL	15 mm
MINERÁLNÍ IZOLACE ORSIL UNI (DŘEVĚNÝ RÁM TL 120 mm)	120 mm
SÁDROVLÁKNITÁ DESKA FERMACELL	15 mm

J - VNITŘNÍ STĚNA (90 mm)

SÁDROVLÁKNITÁ DESKA FERMACELL	15 mm
MINERÁLNÍ IZOLACE ORSIL UNI (DŘEVĚNÝ RÁM TL 60 mm)	60 mm
SÁDROVLÁKNITÁ DESKA FERMACELL	15 mm


K - STŘEŠNÍ KONSTRUKCE

KRYTINA PLECHOVÁ PROFIL	3 mm
STŘEŠNÍ LAŤ	40 mm
KONTRALAŤ	40 mm
STŘEŠNÍ DIFUZNÍ FÓLIE	
DŘEVĚNÁ KROKEV	

L - STĚNA SKLEPNÍ KÓJE

OSB DESKA	12,5 mm
DŘEVĚNÝ HRANOL	60 mm

PŘÍČNÝ ŘEZ A - A

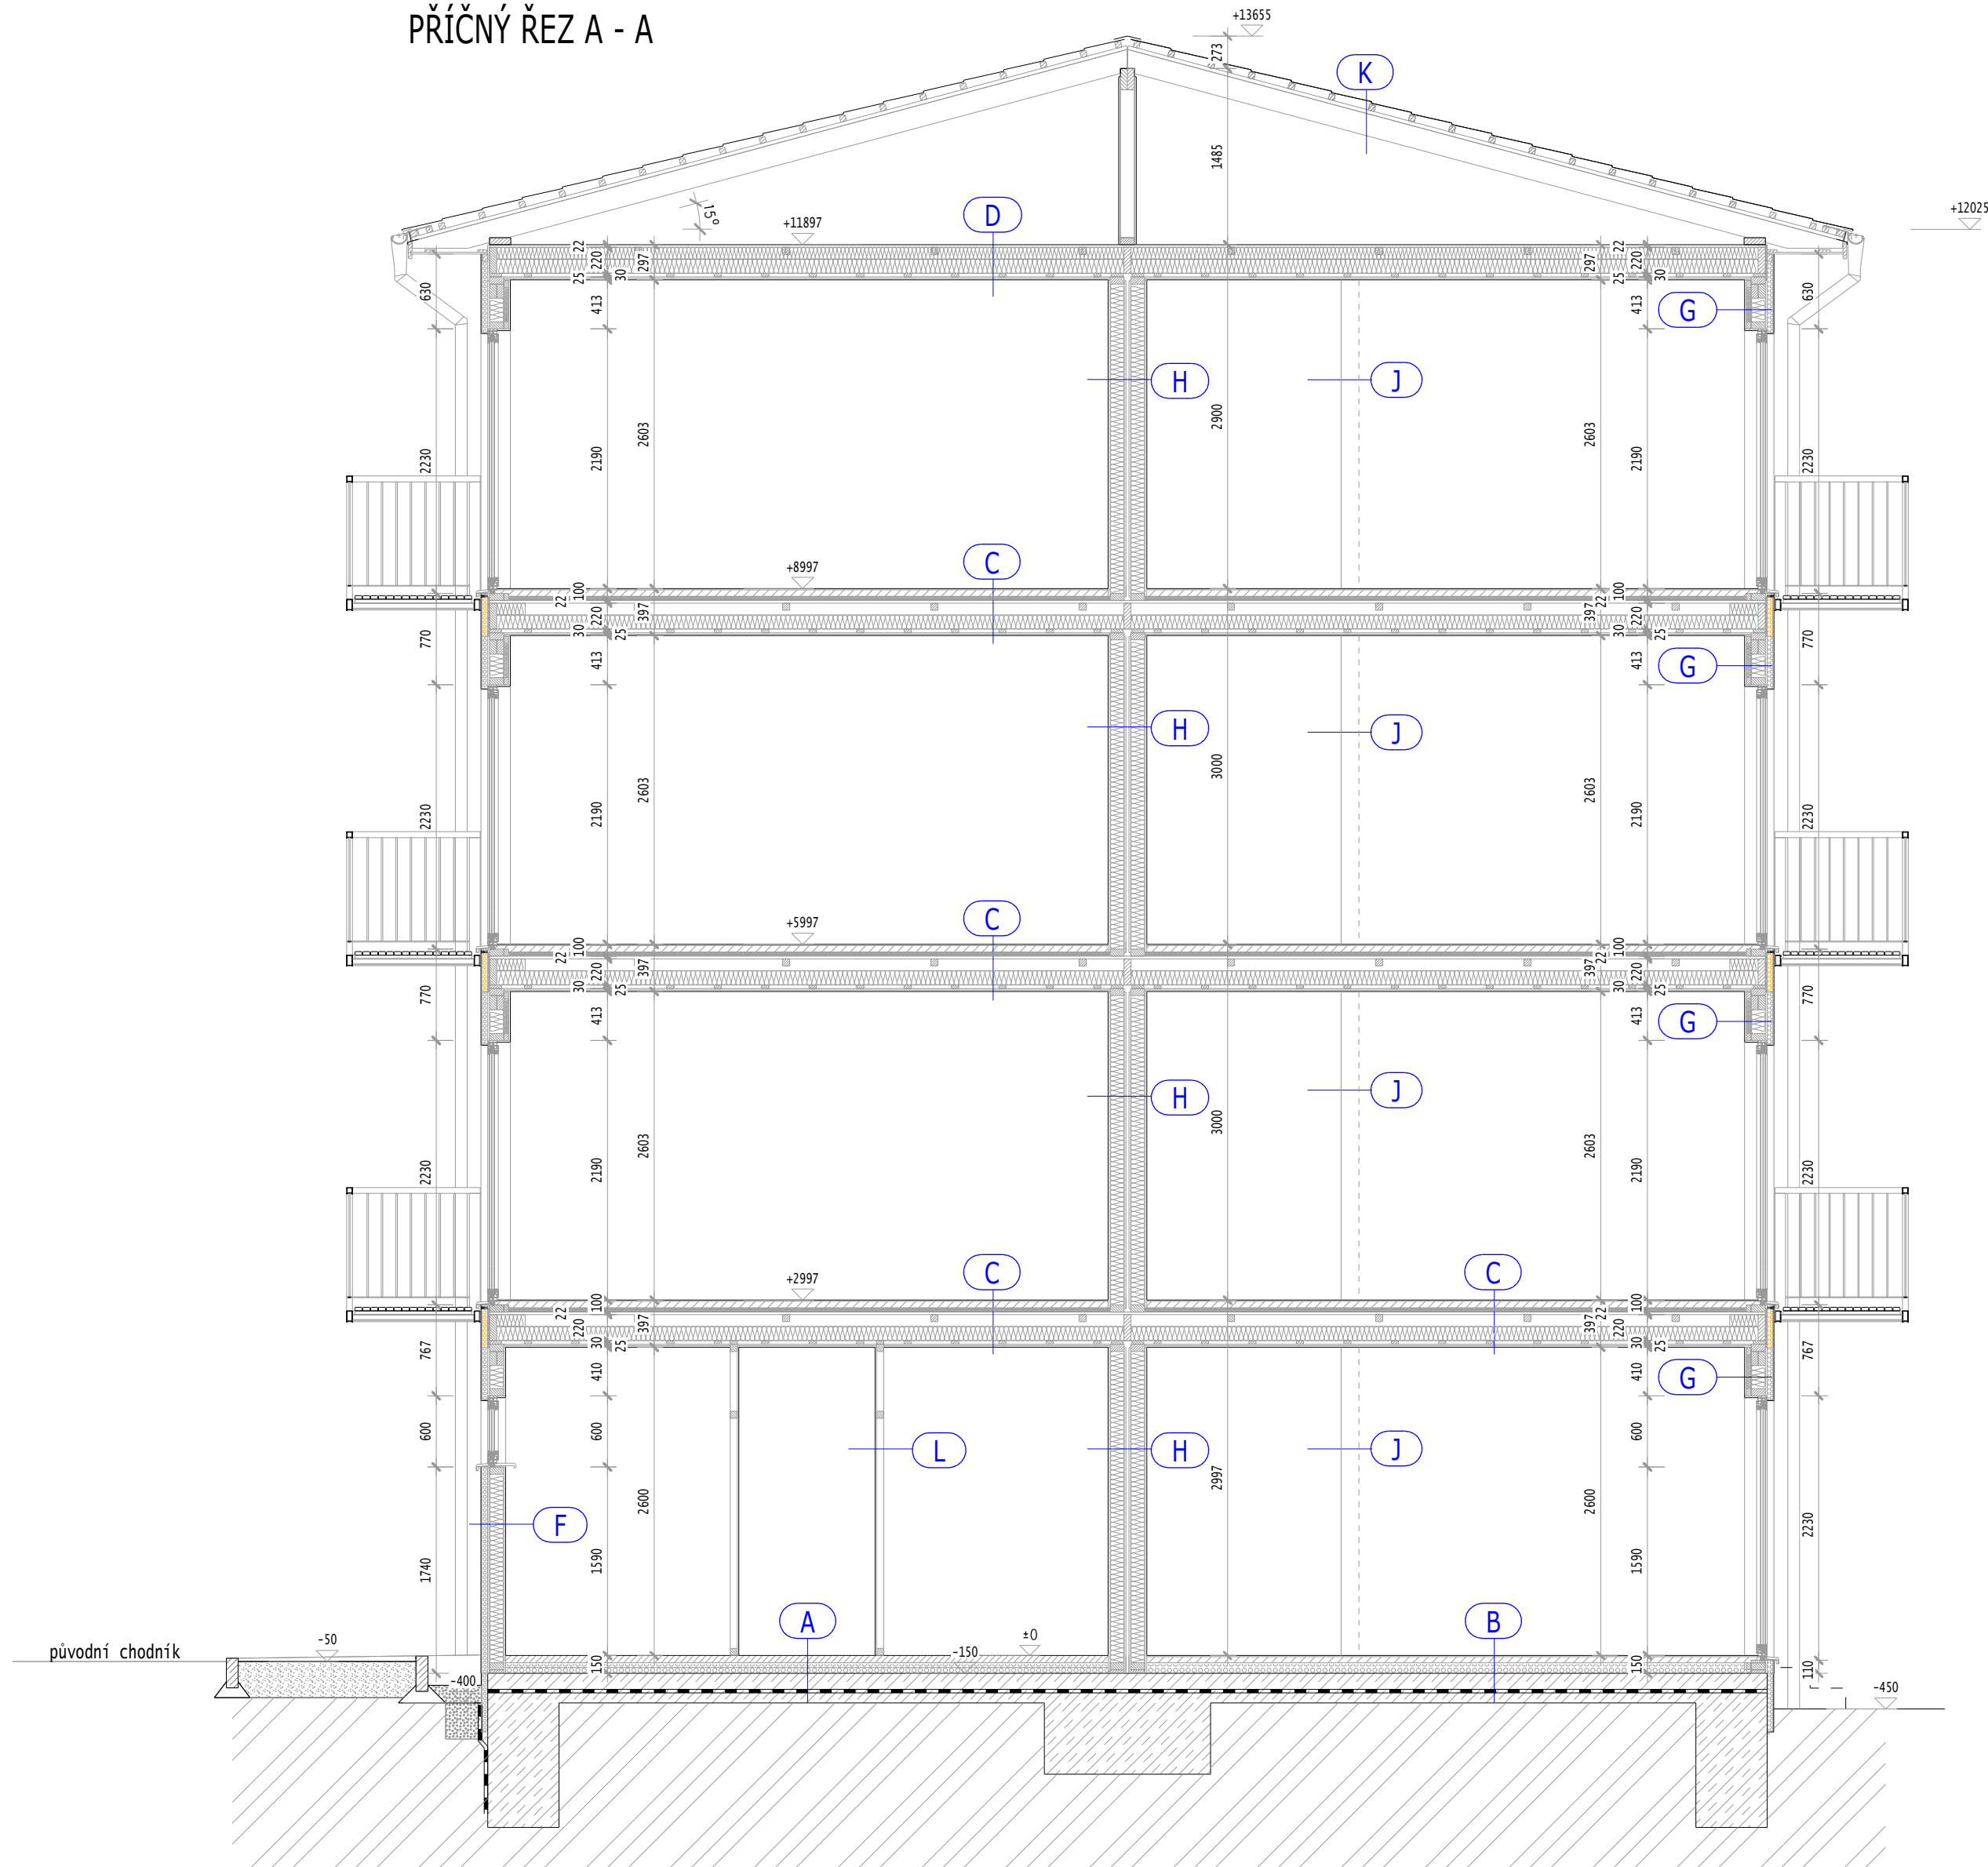

UPRAV

STAVEBNÍ ZÁMĚR: GARDEN PARK Kladno - KROČEHLAVY, VÝSTAVBA DVOU BYTOVÝCH DOMŮ			
STUPEŇ DOKUMENTACE: PRO STAVEBNÍ ŘÍZENÍ			
PROJEKTANT:	RD PROJECT & PARTNERS s.r.o. třída Hrdinů 1288/55, 795 01 Rýmařov (CZ) www.rd-project.cz, info@rd-project.cz IČ: 27790533, tel: +420602123800		DATUM: 5. 9. 2013 MĚŘÍTKO: 1:50 FORMÁT: A2
INVESTOR:	OXES Kladno, s. r. o., Španělská 742/6, Praha 2, PSČ: 120 00, IČ: 28885511		
STAVENÍŠTĚ:	Kladno, parc. č. 2880/76, 2880/85, 2880/222, 2880/224, KÚ: Kročehlavy		
NÁZEV VÝKRESU:	PŘÍČNÝ ŘEZ A-A		ČÍSLO VÝKRESU: D1. 17

PŘÍČNÝ ŘEZ B - B

SKLADBY KONSTRUKCÍ

A - PODLAHA 1. NP - CHODBA, SKLEP	
DLAŽBA (SKLEPNÍ KÓJE - NÁTĚR)	10 mm (1 mm)
BETONOVÁ MAZANINA	50 mm (60 mm)
POLYSTYREN EPS 100	90 mm
PAROZÁBRANA	
ŽELEZOBETONOVÁ DESKA	

C - STROP 1. NP, 2. NP, 3. NP	
PODLAHOVÁ KRYTINA	~10 mm
BETONOVÁ MAZANINA	55 mm
KROČEJOVÁ IZOLACE ISOVER	30 mm
IZOLACE MIRELON	5 mm
DŘEVOTŘÍSKA	22 mm
VZDUCHOVÁ MEZERA	100 mm
MINERÁLNÍ IZOLACE ORSIL UNI (STROPNÍ NOSNÍK 2x60x220)	120 mm
DŘEVĚNÝ ROST 30x60	30 mm
SÁDROKARTON RED	2x12,5 mm


F - OBVODOVÁ STĚNA 1. NP - CHODBA, SKLEP	
SÁDROVLÁKNITÁ DESKA FERMACELL	15 mm
PAROZÁBRANA	
MINERÁLNÍ IZOLACE ORSIL UNI (DŘEVĚNÝ RÁM TL. 120 mm)	120 mm
SÁDROVLÁKNITÁ DESKA FERMACELL	15 mm
ZATEPLOVACÍ SYSTÉM ETICS (POLYSTYREN F)	~57 mm

J - VNITŘNÍ STĚNA (90 mm)	
SÁDROVLÁKNITÁ DESKA FERMACELL	15 mm
MINERÁLNÍ IZOLACE ORSIL UNI (DŘEVĚNÝ RÁM TL. 60 mm)	60 mm
SÁDROVLÁKNITÁ DESKA FERMACELL	15 mm

L - VNITŘNÍ STĚNA (150 mm)	
SÁDROVLÁKNITÁ DESKA FERMACELL	15 mm
MINERÁLNÍ IZOLACE ORSIL UNI (DŘEVĚNÝ RÁM TL. 120 mm)	120 mm
SÁDROVLÁKNITÁ DESKA FERMACELL	15 mm

M - STŘEŠNÍ KONSTRUKCE - SCHODIŠTĚ	
KRYTINA PLECHOVÁ PROFIL	3 mm
STŘEŠNÍ LAŤ	40 mm
KONTRALAŤ	40 mm
STŘEŠNÍ DIFUZNÍ FÓLIE	
MINERÁLNÍ IZOLACE ISOVER DOMO	180 mm
DŘEVĚNÁ KROKEV	
PAROZÁBRANA	
ROŠT Z CD PROFILŮ	30 mm
SÁDROKARTON RED	12,5 mm

M - STŘEŠNÍ KONSTRUKCE - PŘED VSTUPEM	
FALCOVANÁ PLECHOVÁ KRYTINA	0,6 mm
SEARAČNÍ ROHOŽ	
OSB DESKA	15 mm

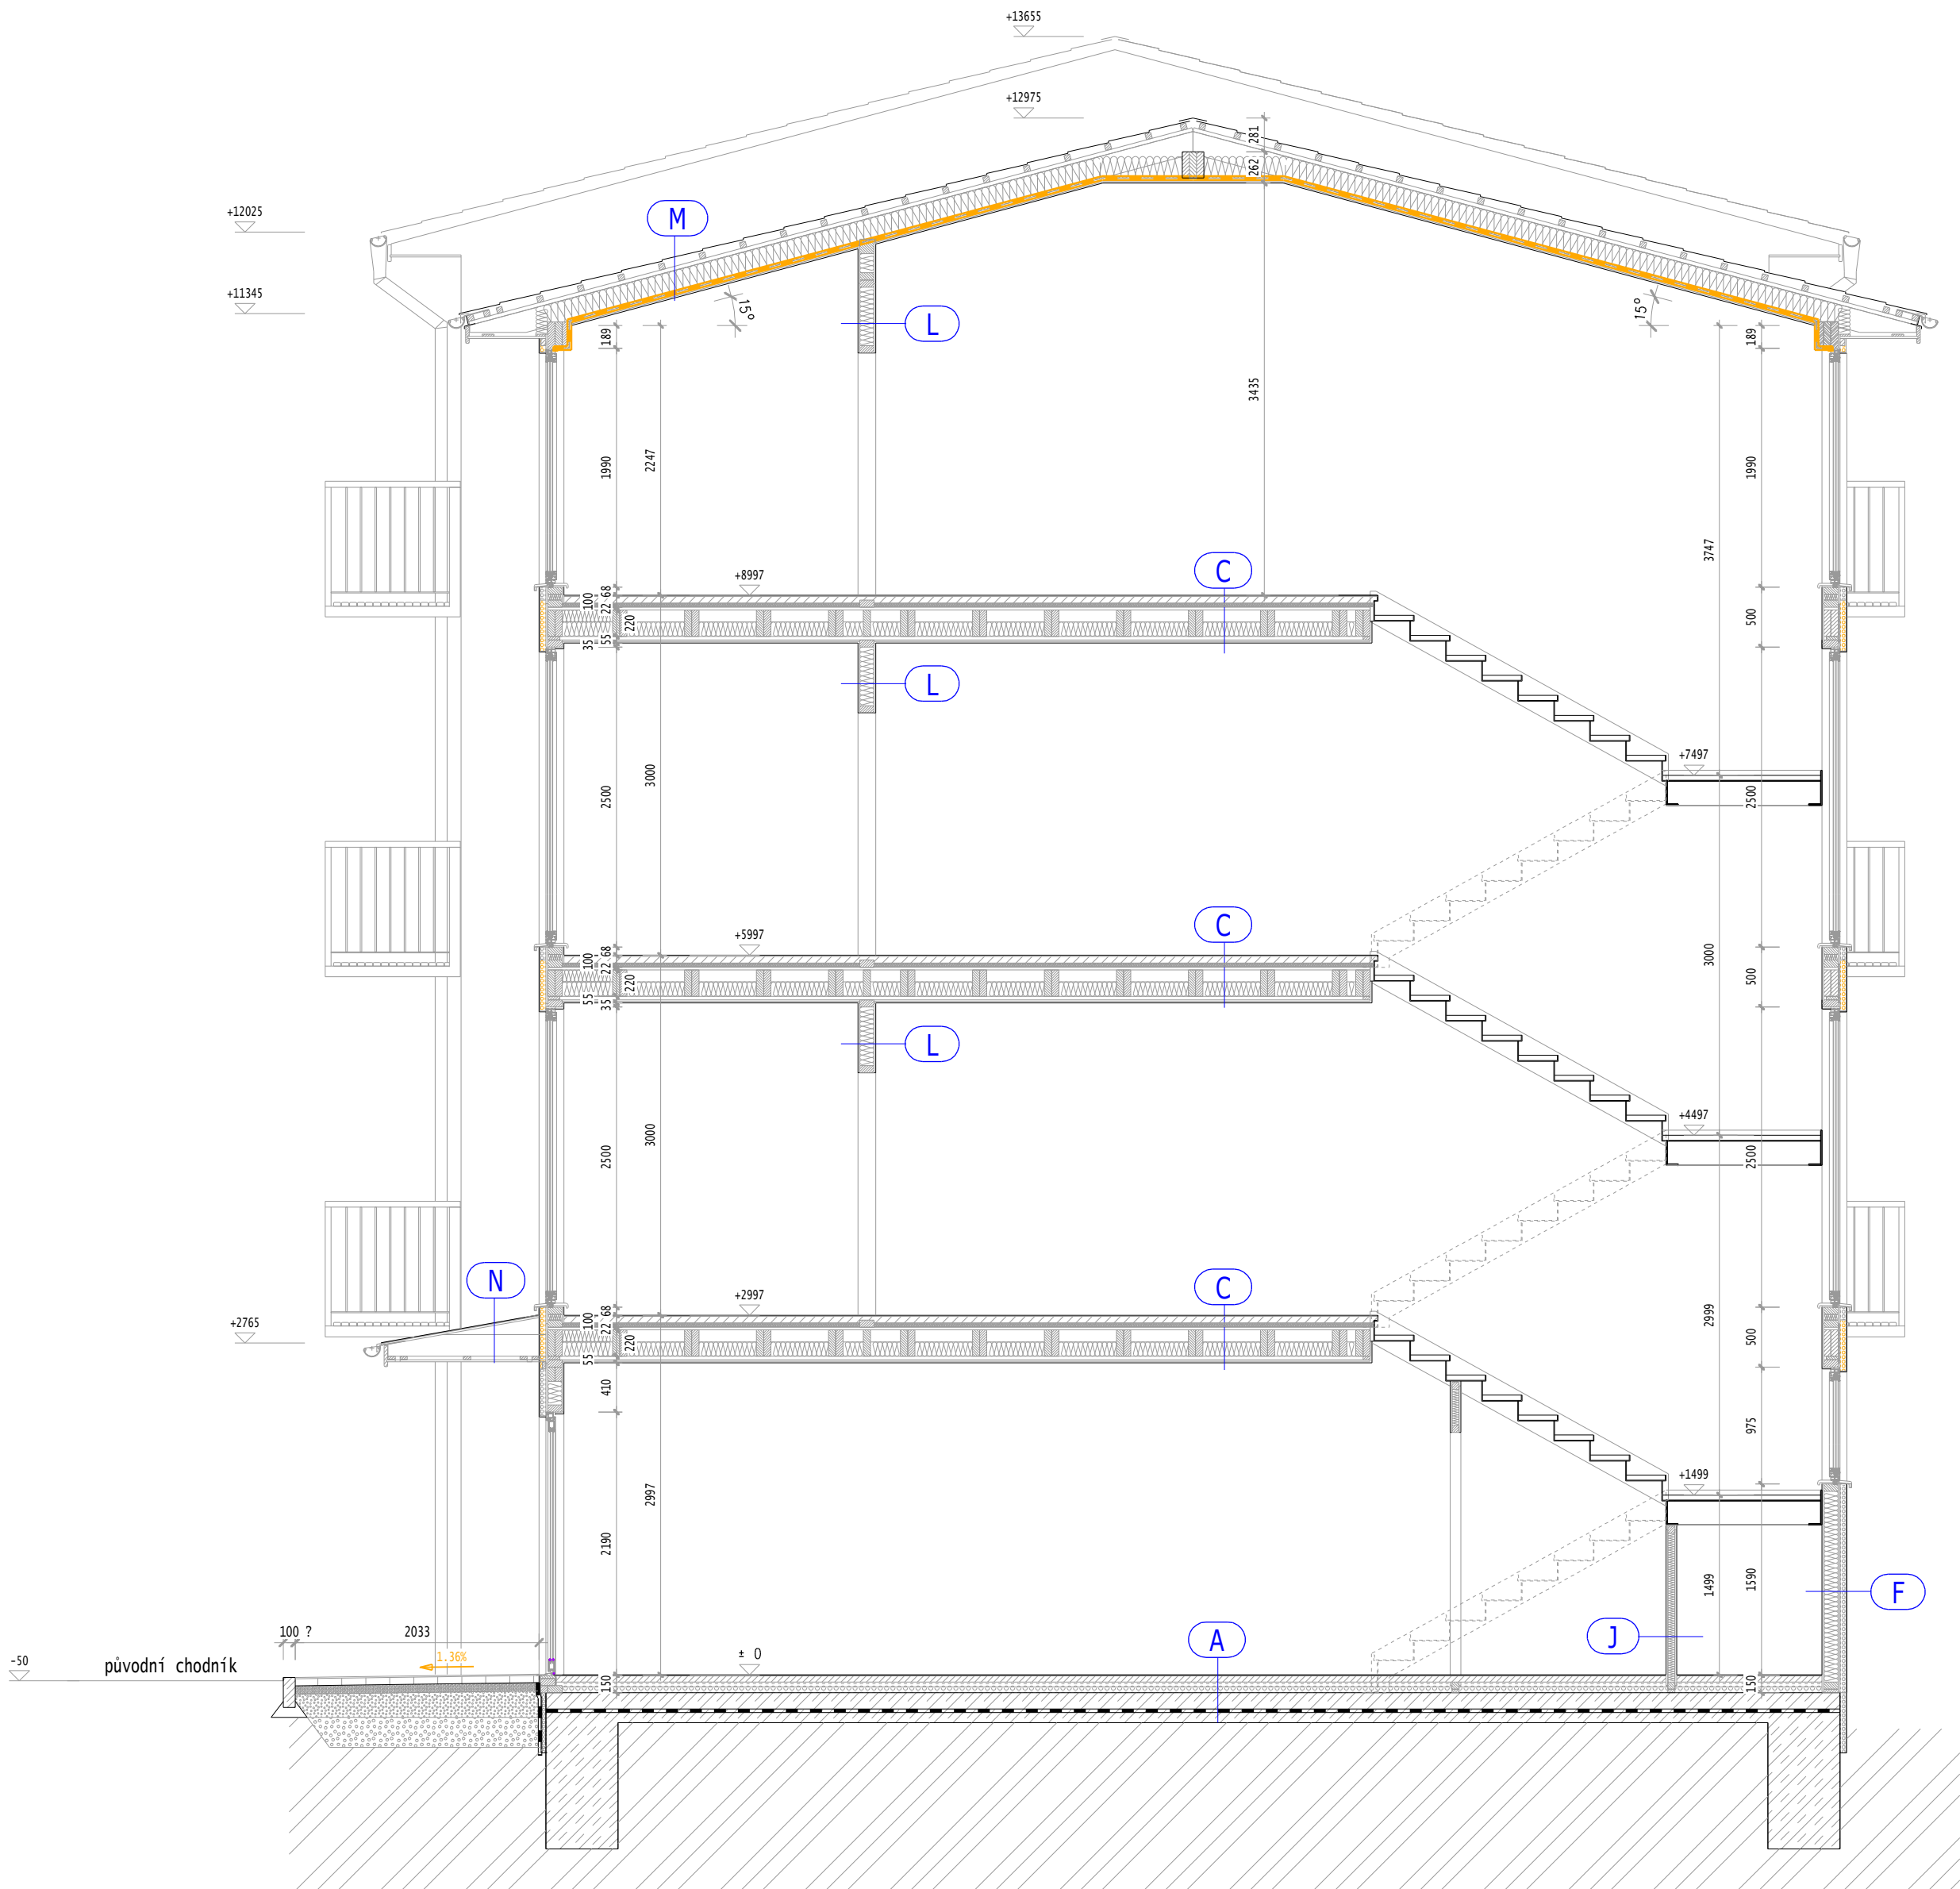

STAVEBNÍ ZÁMÉR:		GARDEN PARK KLADNO - KROČEHLAVY, VÝSTAVBA DVOU BYTOVÝCH DOMŮ	
STUPEŇ DOKUMENTACE:		PRO STAVEBNÍ ŘÍZENÍ	
PROJEKTANT:	RD PROJECT & PARTNERS s.r.o. třída Hrdinů 1288/55, 795 01 Rýmařov (CZ) www.rd-project.cz, info@rd-project.cz IČ: 27790533, tel:+420602123800		DATUM: 5. 9. 2013
			MĚŘÍTKO: 1:50
			FORMÁT: A2
INVESTOR:	OXES Kladno, s. r. o., Španělská 742/6, Praha 2, PSČ: 120 00, IČ: 28885511		
STAVENÍŠTĚ:	Kladno, parc. č. 2880/76, 2880/85, 2880/222, 2880/224, KÚ: Kročehlavy		
NÁZEV VÝKRESU:	PŘÍČNÝ ŘEZ B-B		ČÍSLO VÝKRESU D1. 18

UPRAV