


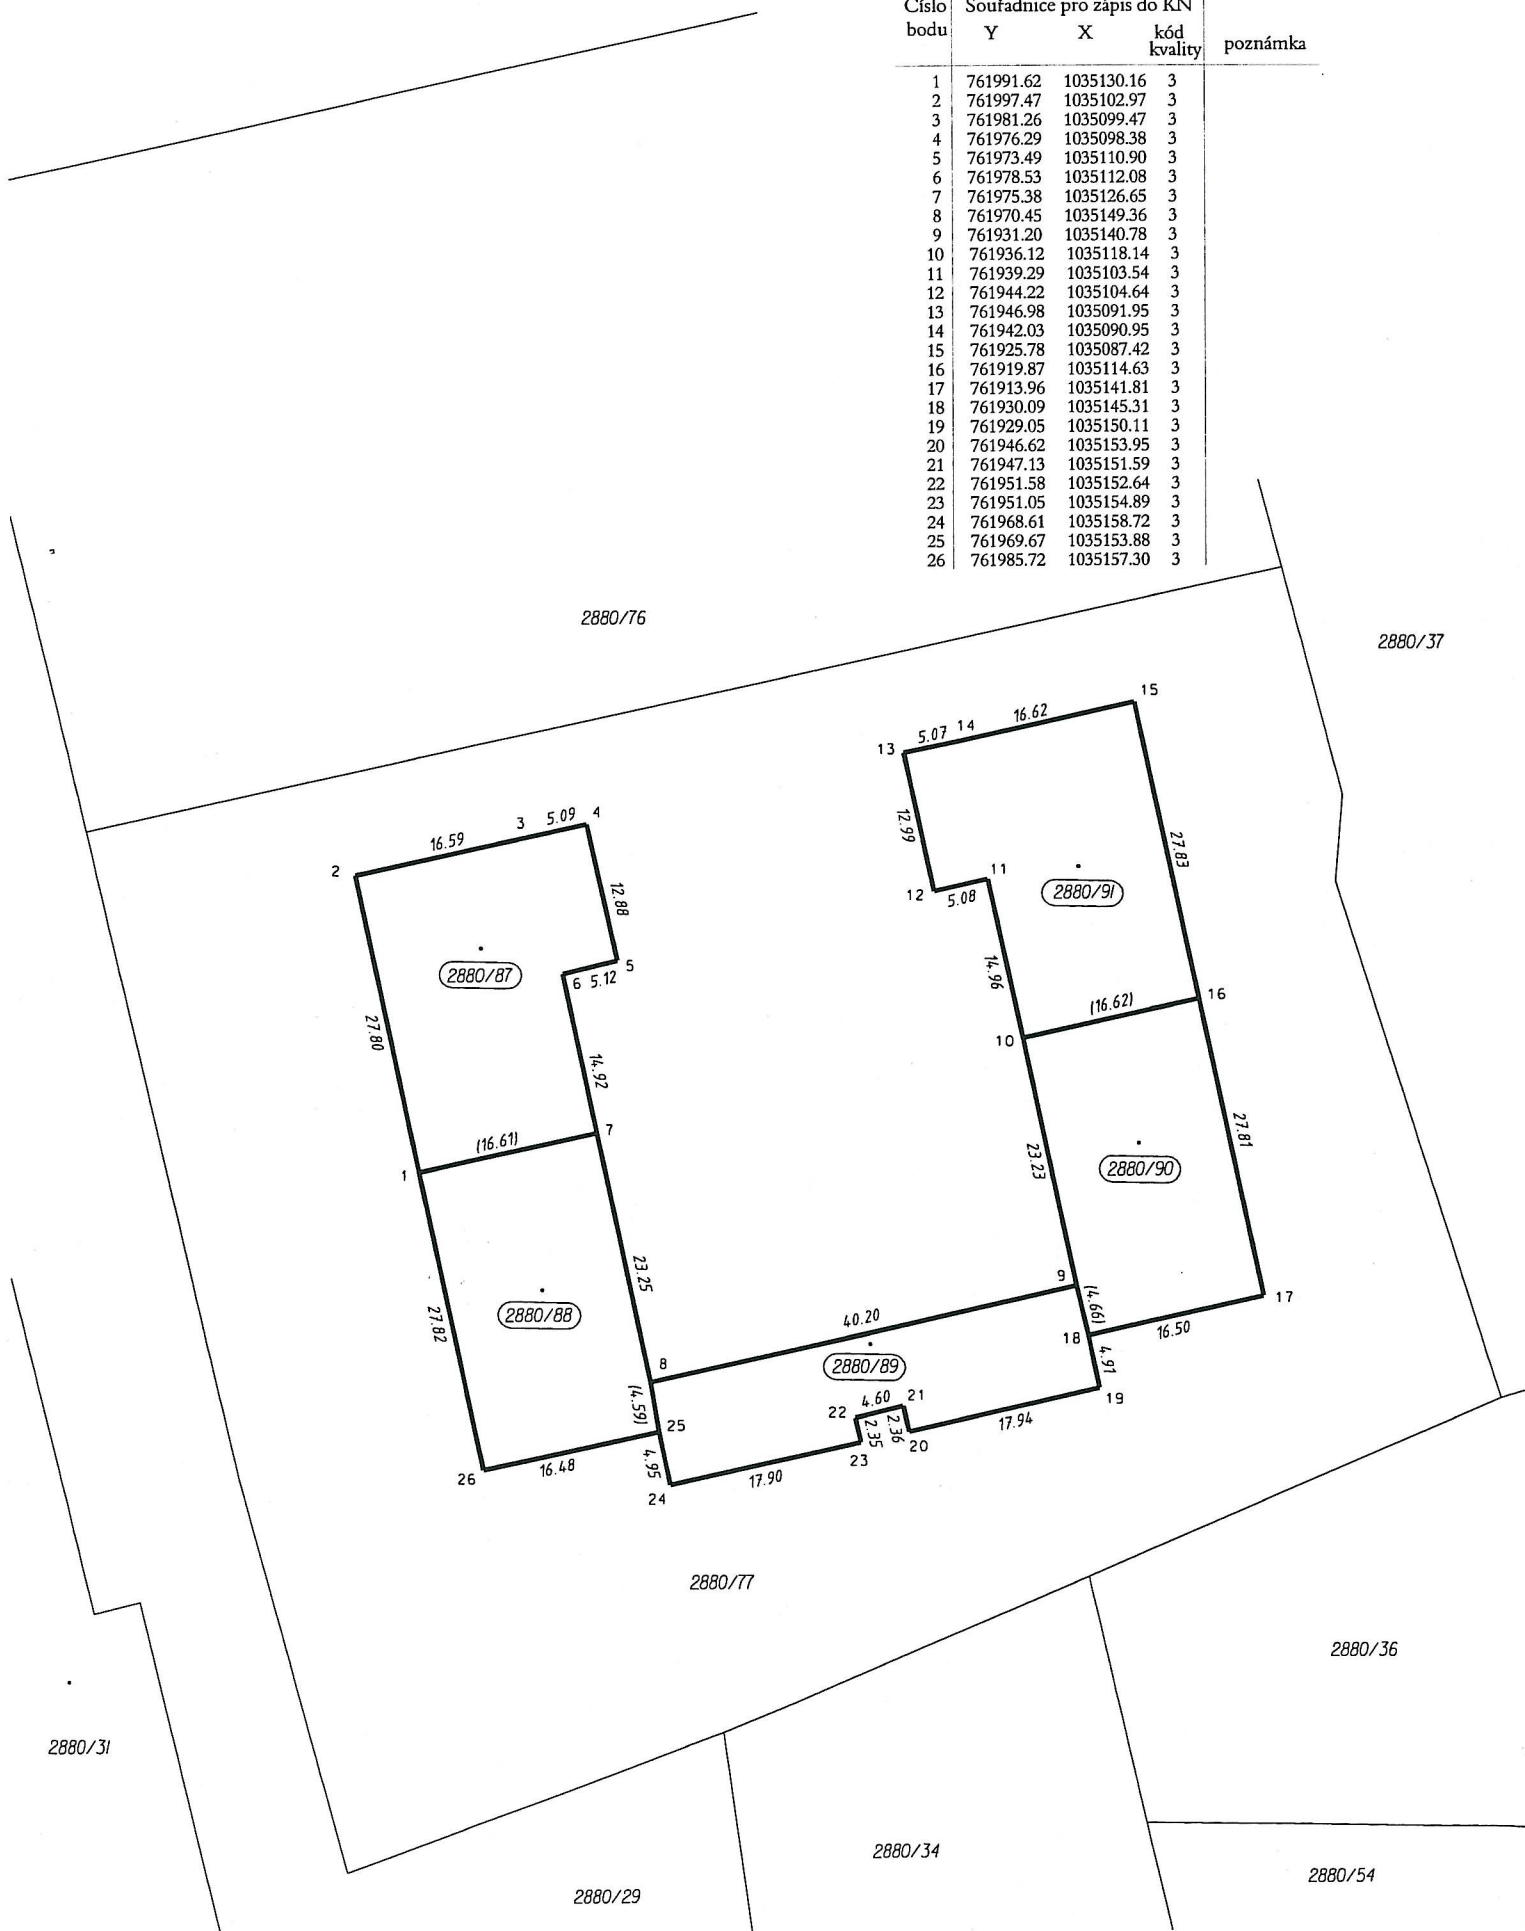

Seznam souřadnic (S-JTSK)				
Číslo bodu	Souřadnice pro zápis do KN		kód kvality	poznámka
	Y	X		
1	761991.62	1035130.16	3	
2	761997.47	1035102.97	3	
3	761981.26	1035099.47	3	
4	761976.29	1035098.38	3	
5	761973.49	1035110.90	3	
6	761978.53	1035112.08	3	
7	761975.38	1035126.65	3	
8	761970.45	1035149.36	3	
9	761931.20	1035140.78	3	
10	761936.12	1035118.14	3	
11	761939.29	1035103.54	3	
12	761944.22	1035104.64	3	
13	761946.98	1035091.95	3	
14	761942.03	1035090.95	3	
15	761925.78	1035087.42	3	
16	761919.87	1035114.63	3	
17	761913.96	1035141.81	3	
18	761930.09	1035145.31	3	
19	761929.05	1035150.11	3	
20	761946.62	1035153.95	3	
21	761947.13	1035151.59	3	
22	761951.58	1035152.64	3	
23	761951.05	1035154.89	3	
24	761968.61	1035158.72	3	
25	761969.67	1035153.88	3	
26	761985.72	1035157.30	3	

VÝKAZ DOSAVADNÍHO A NOVÉHO STAVU ÚDAJŮ KATASTRU NEMOVITOSTÍ																		
Dosavadní stav				Nový stav														
Označení pozemku parc. číslem	Výměra parcely		Druh pozemku Způsob využití	Označení pozemku parc. číslem	Výměra parcely		Druh pozemku Způsob využití	Typ stavby Způsob využití	Způs. určení výměr	Porovnání se stavem evidence právních vztahů								
	ha	m ²			Označení pozemku parc. číslem	ha				m ²	Způsob využití	Způsob využití	Díl přechází z pozemku označeného v		Číslo listu vlastnictví	Výměra dílu ha	m ²	Označení dílu
													katastru nemovitostí	dřívější poz. evidenci				
2880/77	1	00, 13	orná půda	2880/77	76, 59	orná půda			0	2880/77		34514		76, 59				
				2880/87	5, 28	zast. pl.	roze- stav. byl.dům		2	2880/77		34514		5, 28				
				2880/88	4, 61	zast. pl.	roze- stav. byl.dům		2	2880/77		34514		4, 61				
				2880/89	3, 75	zast. pl.	roze- stav. byl.dům		2	2880/77		34514		3, 75				
				2880/90	4, 61	zast. pl.	roze- stav. byl.dům		2	2880/77		34514		4, 61				
				2880/91	5, 28	zast. pl.	roze- stav. byl.dům		2	2880/77		34514		5, 28				
*1)	1	00, 13			1, 00, 12													

*1) Rozdíl vzniklý zaokrouhlením nových výměr (bod 14.7b přílohy vyhlášky č. 26/2007 Sb.)

Výkaz údajů o bonitovaných půdně ekologických jednotkách (BPEJ) k parcelám nového stavu											
Parcelní číslo podle		Kód BPEJ	Výměra		BPEJ na dílu parcely	Parcelní číslo podle		Kód BPEJ	Výměra		BPEJ na dílu parcely
katastru nemovitostí	zjednodušené evidence		ha	m ²		katastru nemovitostí	zjednodušené evidence		ha	m ²	
2880/77		42501	76	59	2880/77						

Dělit nebo scelovat pozemky lze jen na základě územního rozhodnutí, pokud podmínky pro ně nejsou stanoveny jiným rozhodnutím nebo opatřením.

GEOMETRICKÝ PLÁN pro vyznačení budovy	Náležitostí a přesností odpovídá právním předpisům.	Katastrální úřad, katastrální pracoviště souhlasí s očíslováním parcel.
Vyhotovil: HCM S.T.O. Okružní 839 Nové Strašecí 271 01 IČO: 475 43 621 tel: 312 246 357, 313 574 003 fax: 312 246 358 e-mail: info@hcm-sto.cz		
Číslo plánu: 2415-2010181/2010 Okres: Kladno Obec: Kladno Kat. území: Kročehlavy Mapový list: DKM Kód způsobu určení výměr je určen podle § 77 odst. 2 vyhlášky č. 26/2007 Sb. v platném znění.	Geometrický plán ověřil úředně oprávněný zeměměřický inženýr: ing. Lubomír Černý	Souhlas katastrálního úřadu, kat. pracoviště potvrdil: ing. Břetislav Fujan
Dosavadním vlastníkům pozemků byla poskytnuta možnost seznámit se v terénu s průběhem navrhovaných nových hranic, které byly označeny předepsaným způsobem: zdmí	Dne 21.4.2010 Číslo 180/2010 Úředně oprávněný zeměměřický inženýr odpovídá za odbornou úroveň geometrického plánu, za dosažení předepsané přesnosti a za správnost a úplnost náležitostí podle právních předpisů.	Dne 27-04-2010 Číslo 311/10 Jeden vpravo geometrického plánu a předepsané přílohy jsou uloženy u katastrálního úřadu, katastrálního pracoviště.