


SEKCE G


PŮDORYS 1PP

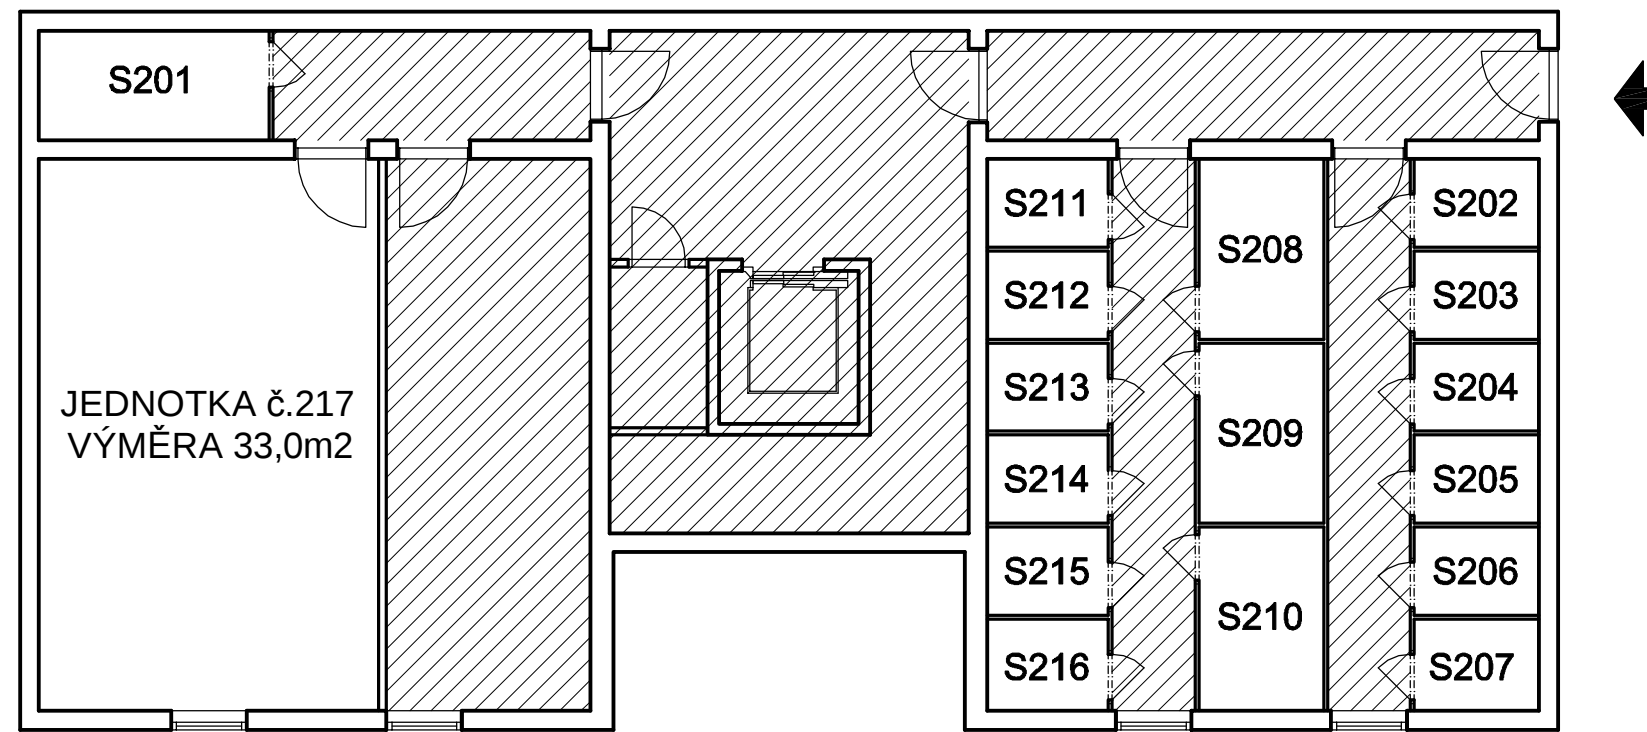

LEGENDA

- JEDNOTKY
- SPOLEČNÁ ČÁST

SEKCE G
PŮDORYS 1NP

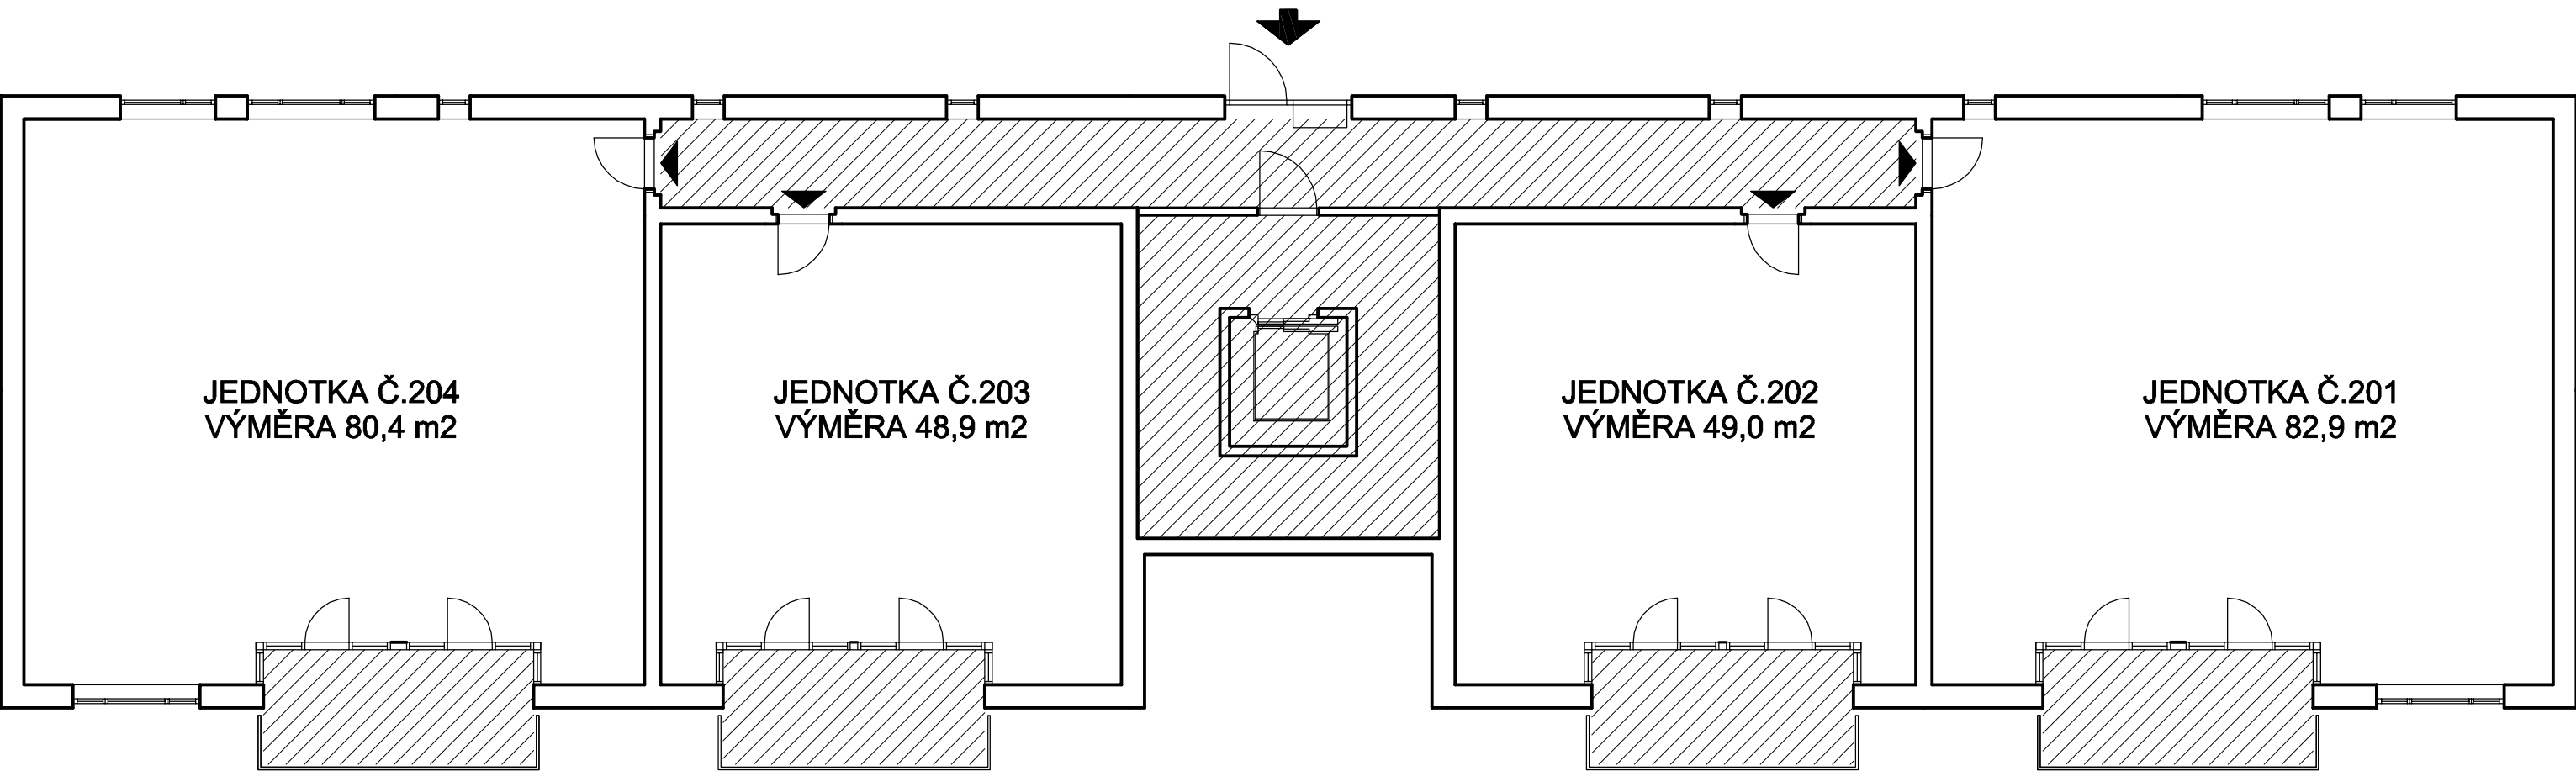


LEGENDA



JEDNOTKY
SPOLEČNÁ ČÁST

SEKCE G


PŮDORYS 2NP

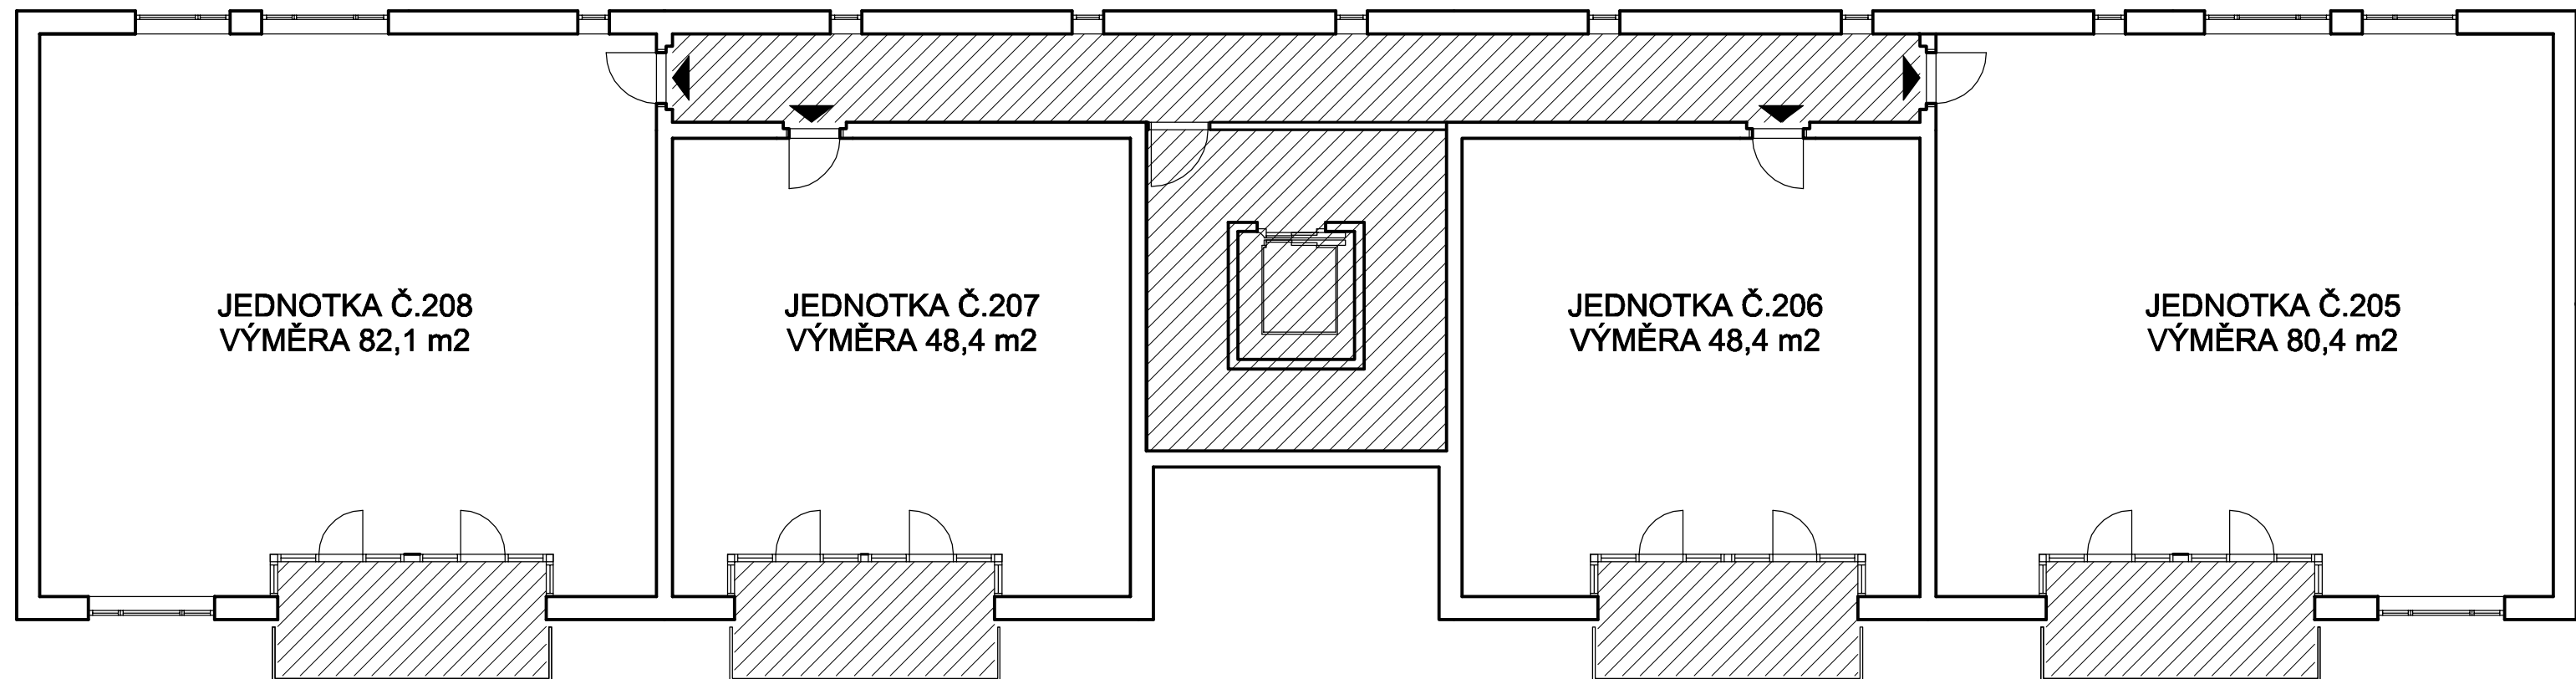

LEGENDA

- JEDNOTKY
- SPOLEČNÁ ČÁST

SEKCE G
PŮDORYS 3NP

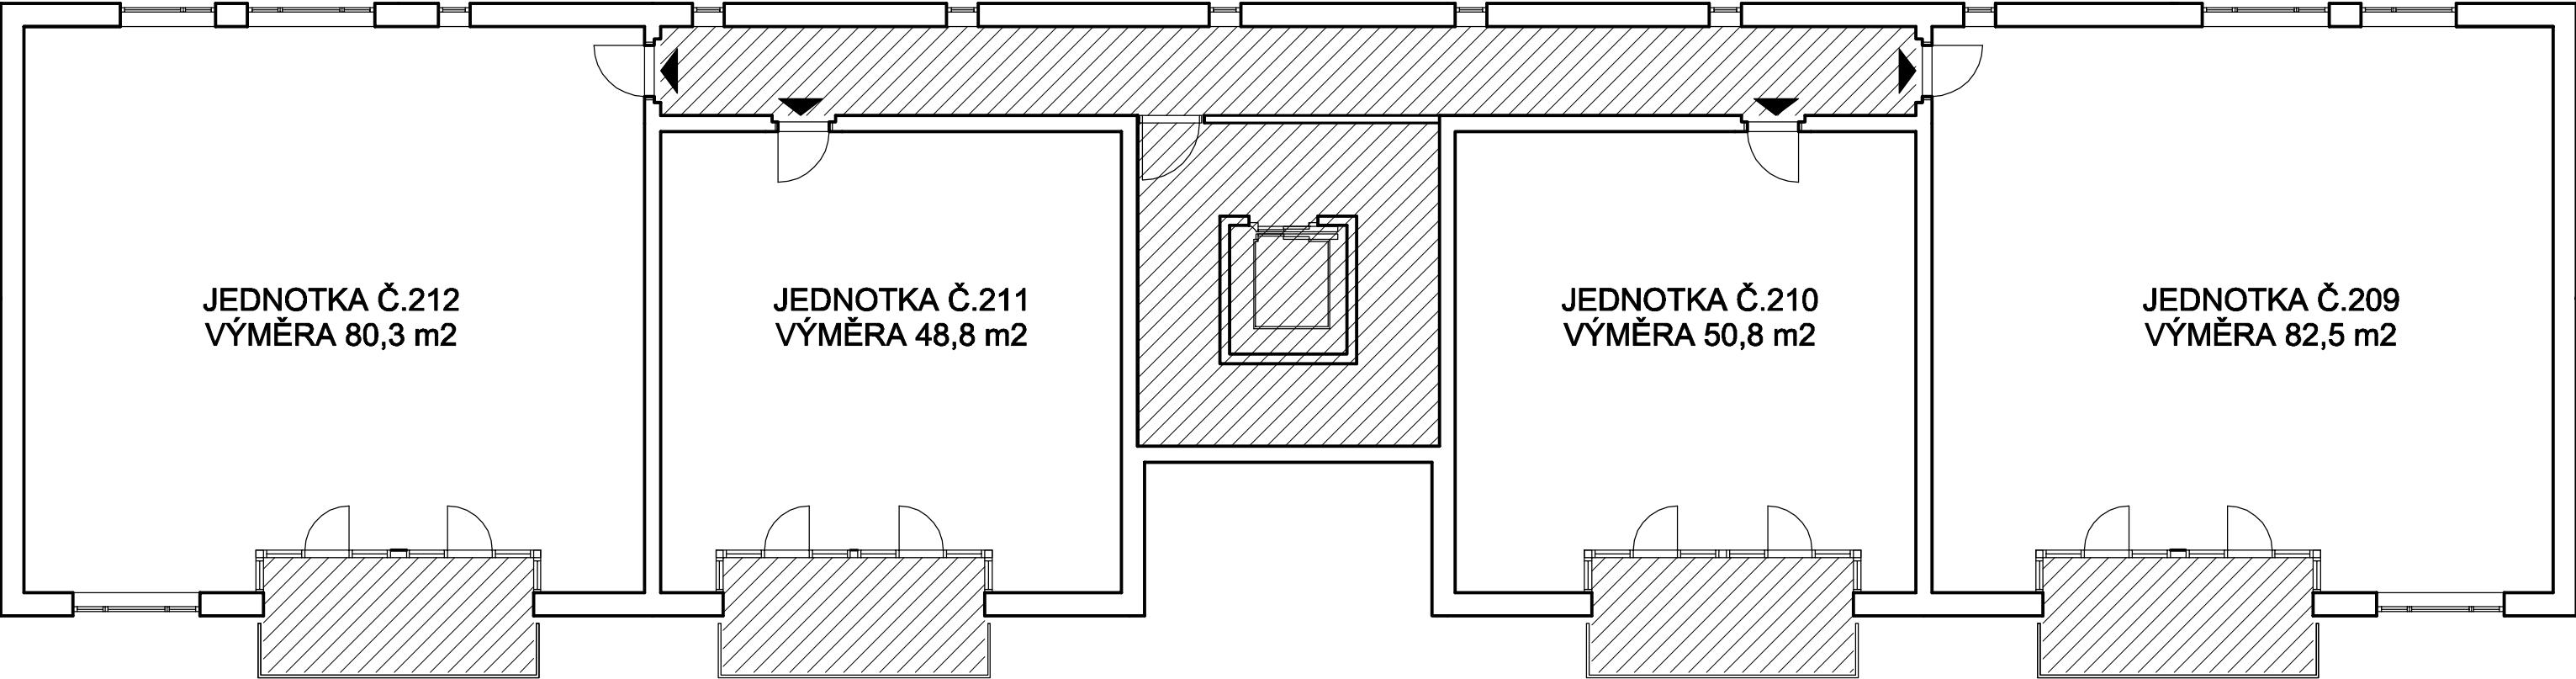


LEGENDA

- JEDNOTKY
- SPOLEČNÁ ČÁST

SEKCE G

PŮDORYS 4NP

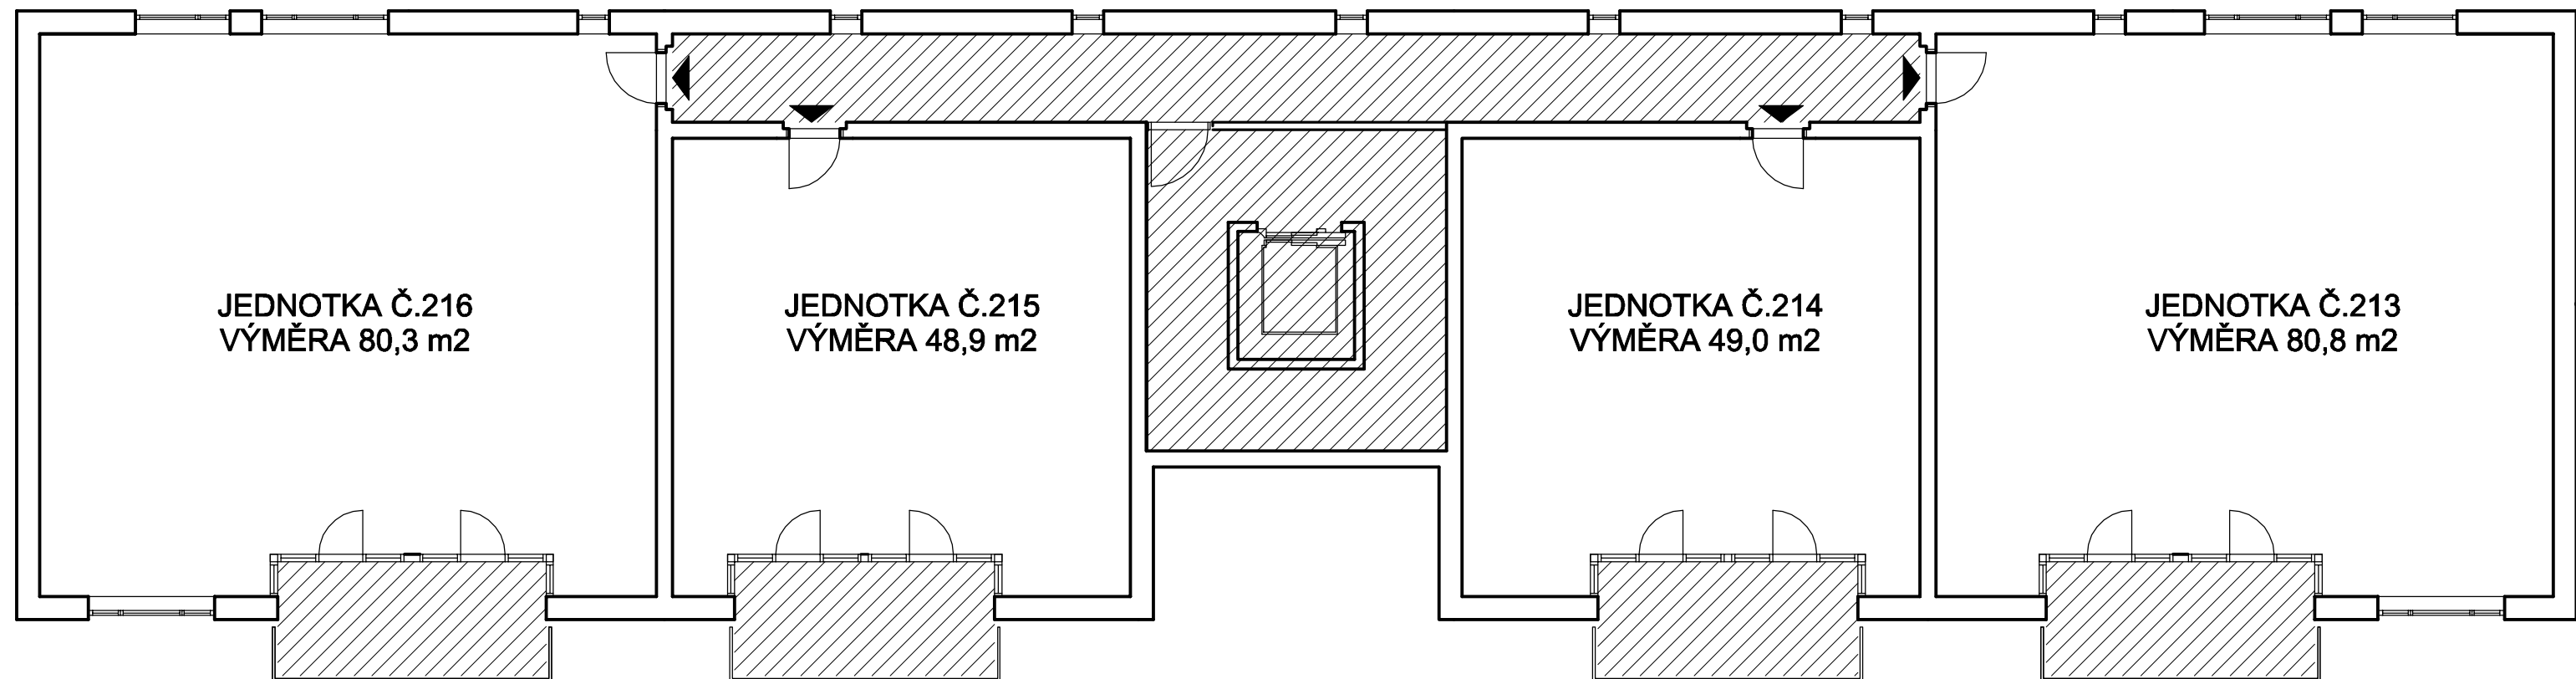

LEGENDA

- JEDNOTKY
- SPOLEČNÁ ČÁST