


SEKCE H1

PŮDORYS 1PP

LEGENDA


- JEDNOTKY
- SPOLEČNÁ ČÁST
- SPOLEČNÁ ČÁST URČENÁ
VLASTNÍKŮM
NĚKTERÝCH JEDNOTEK

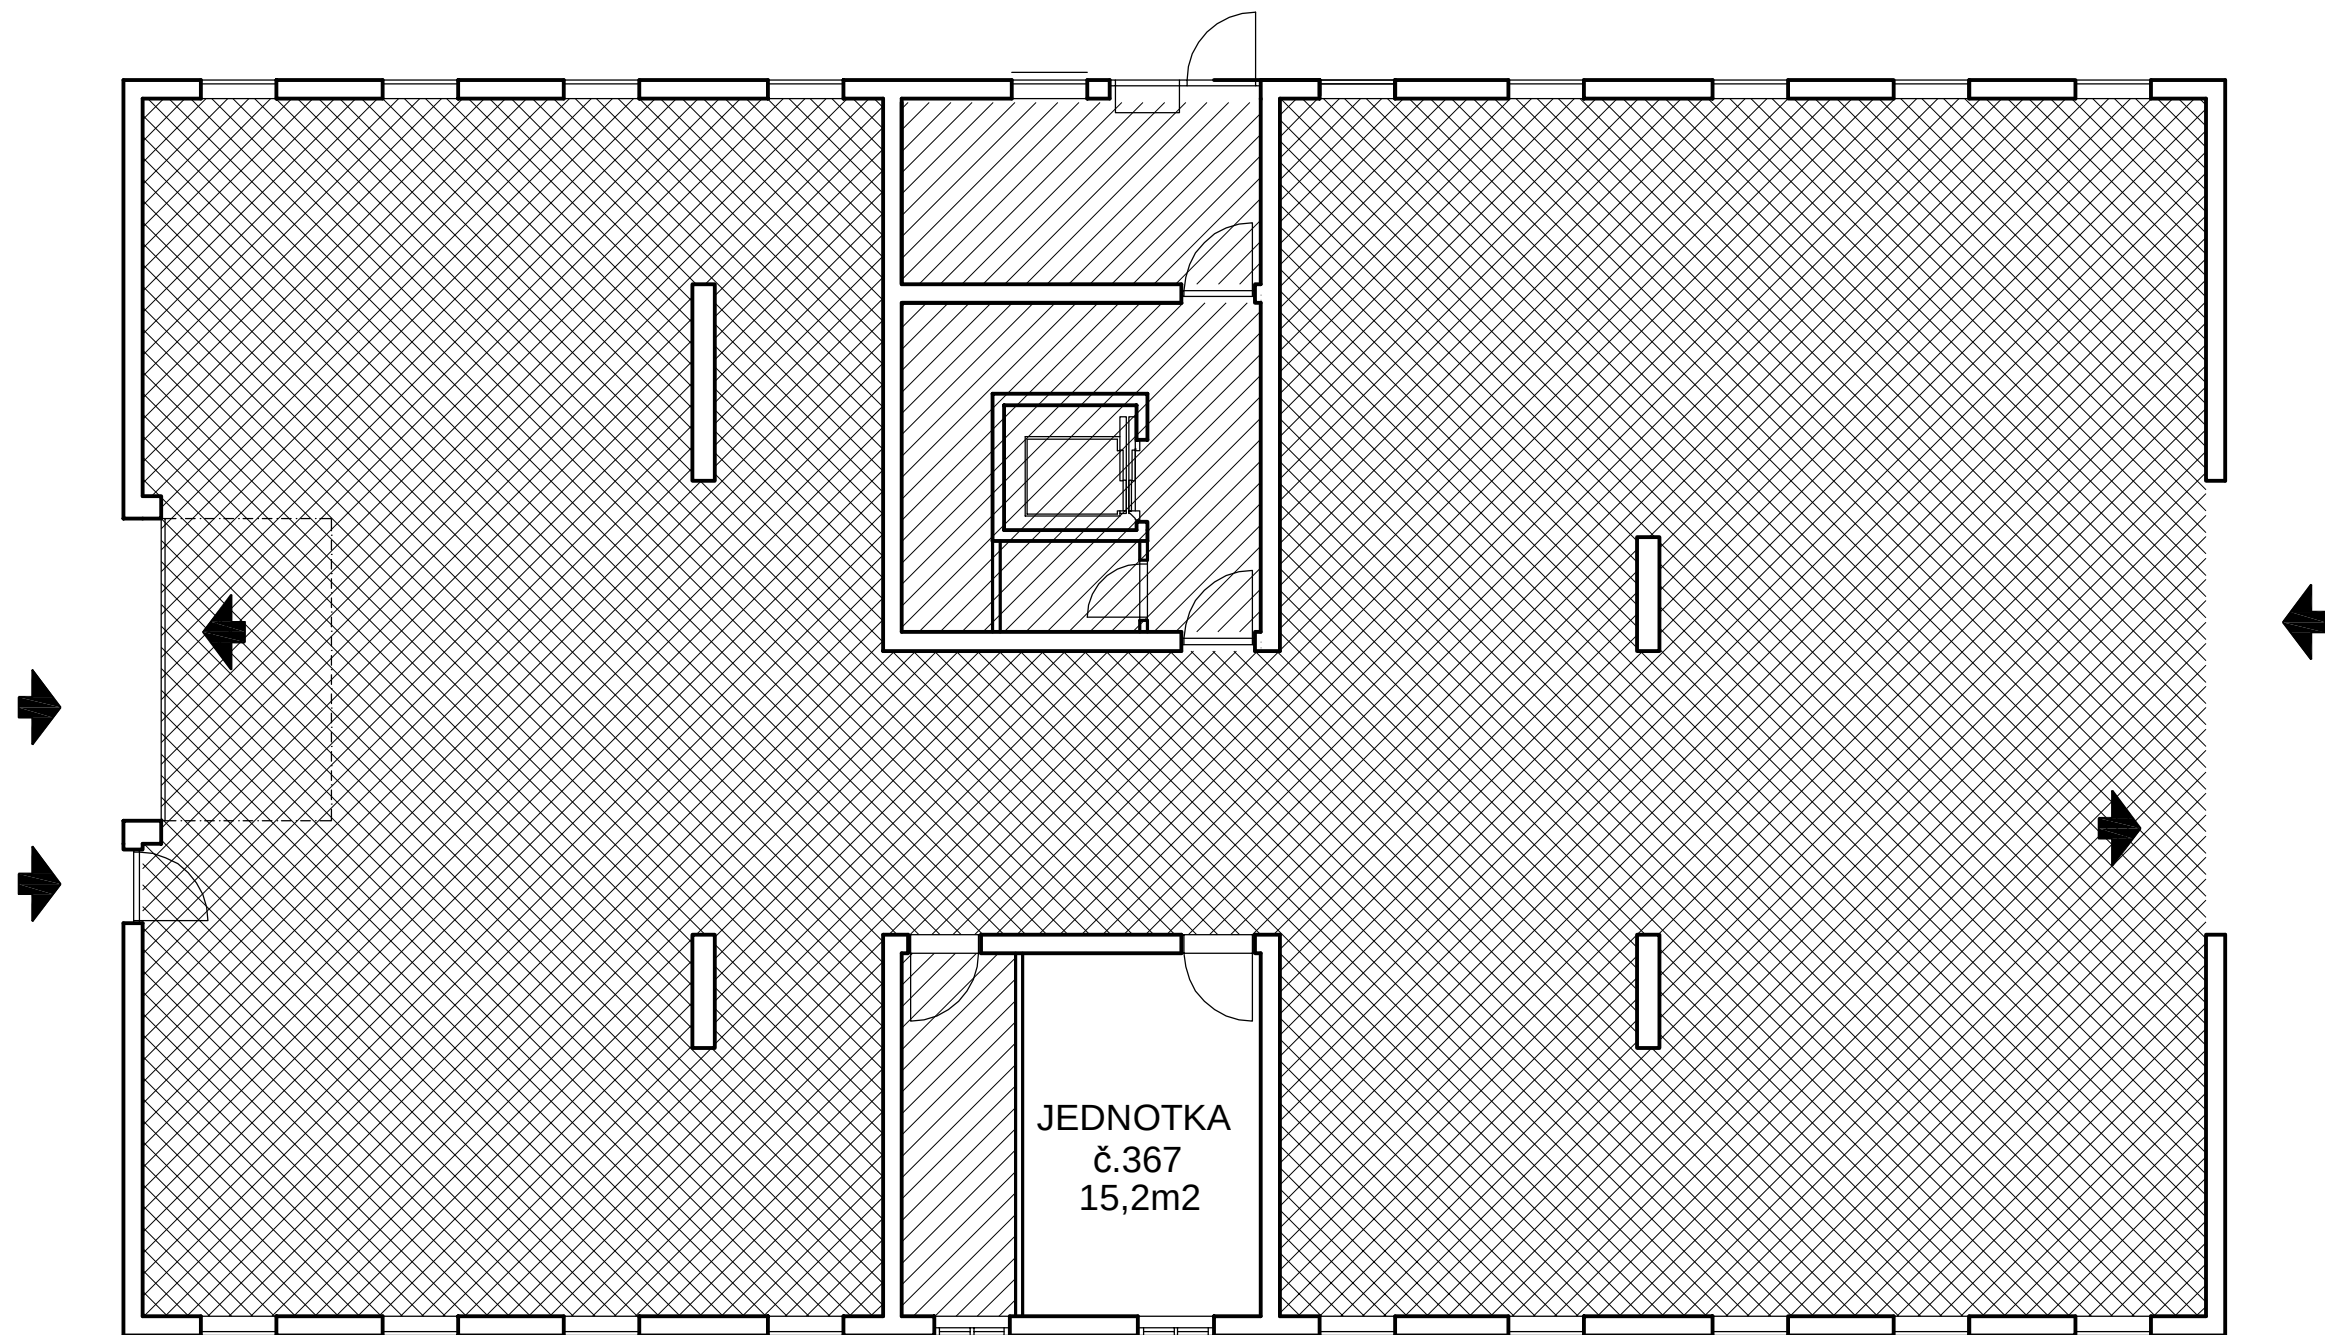

SEKCE H1
PŮDORYS 1NP

LEGENDA

- JEDNOTKY
- SPOLEČNÁ ČÁST
- SPOLEČNÁ ČÁST URČENÁ VLASTNÍKŮM NĚKTERÝCH JEDNOTEK

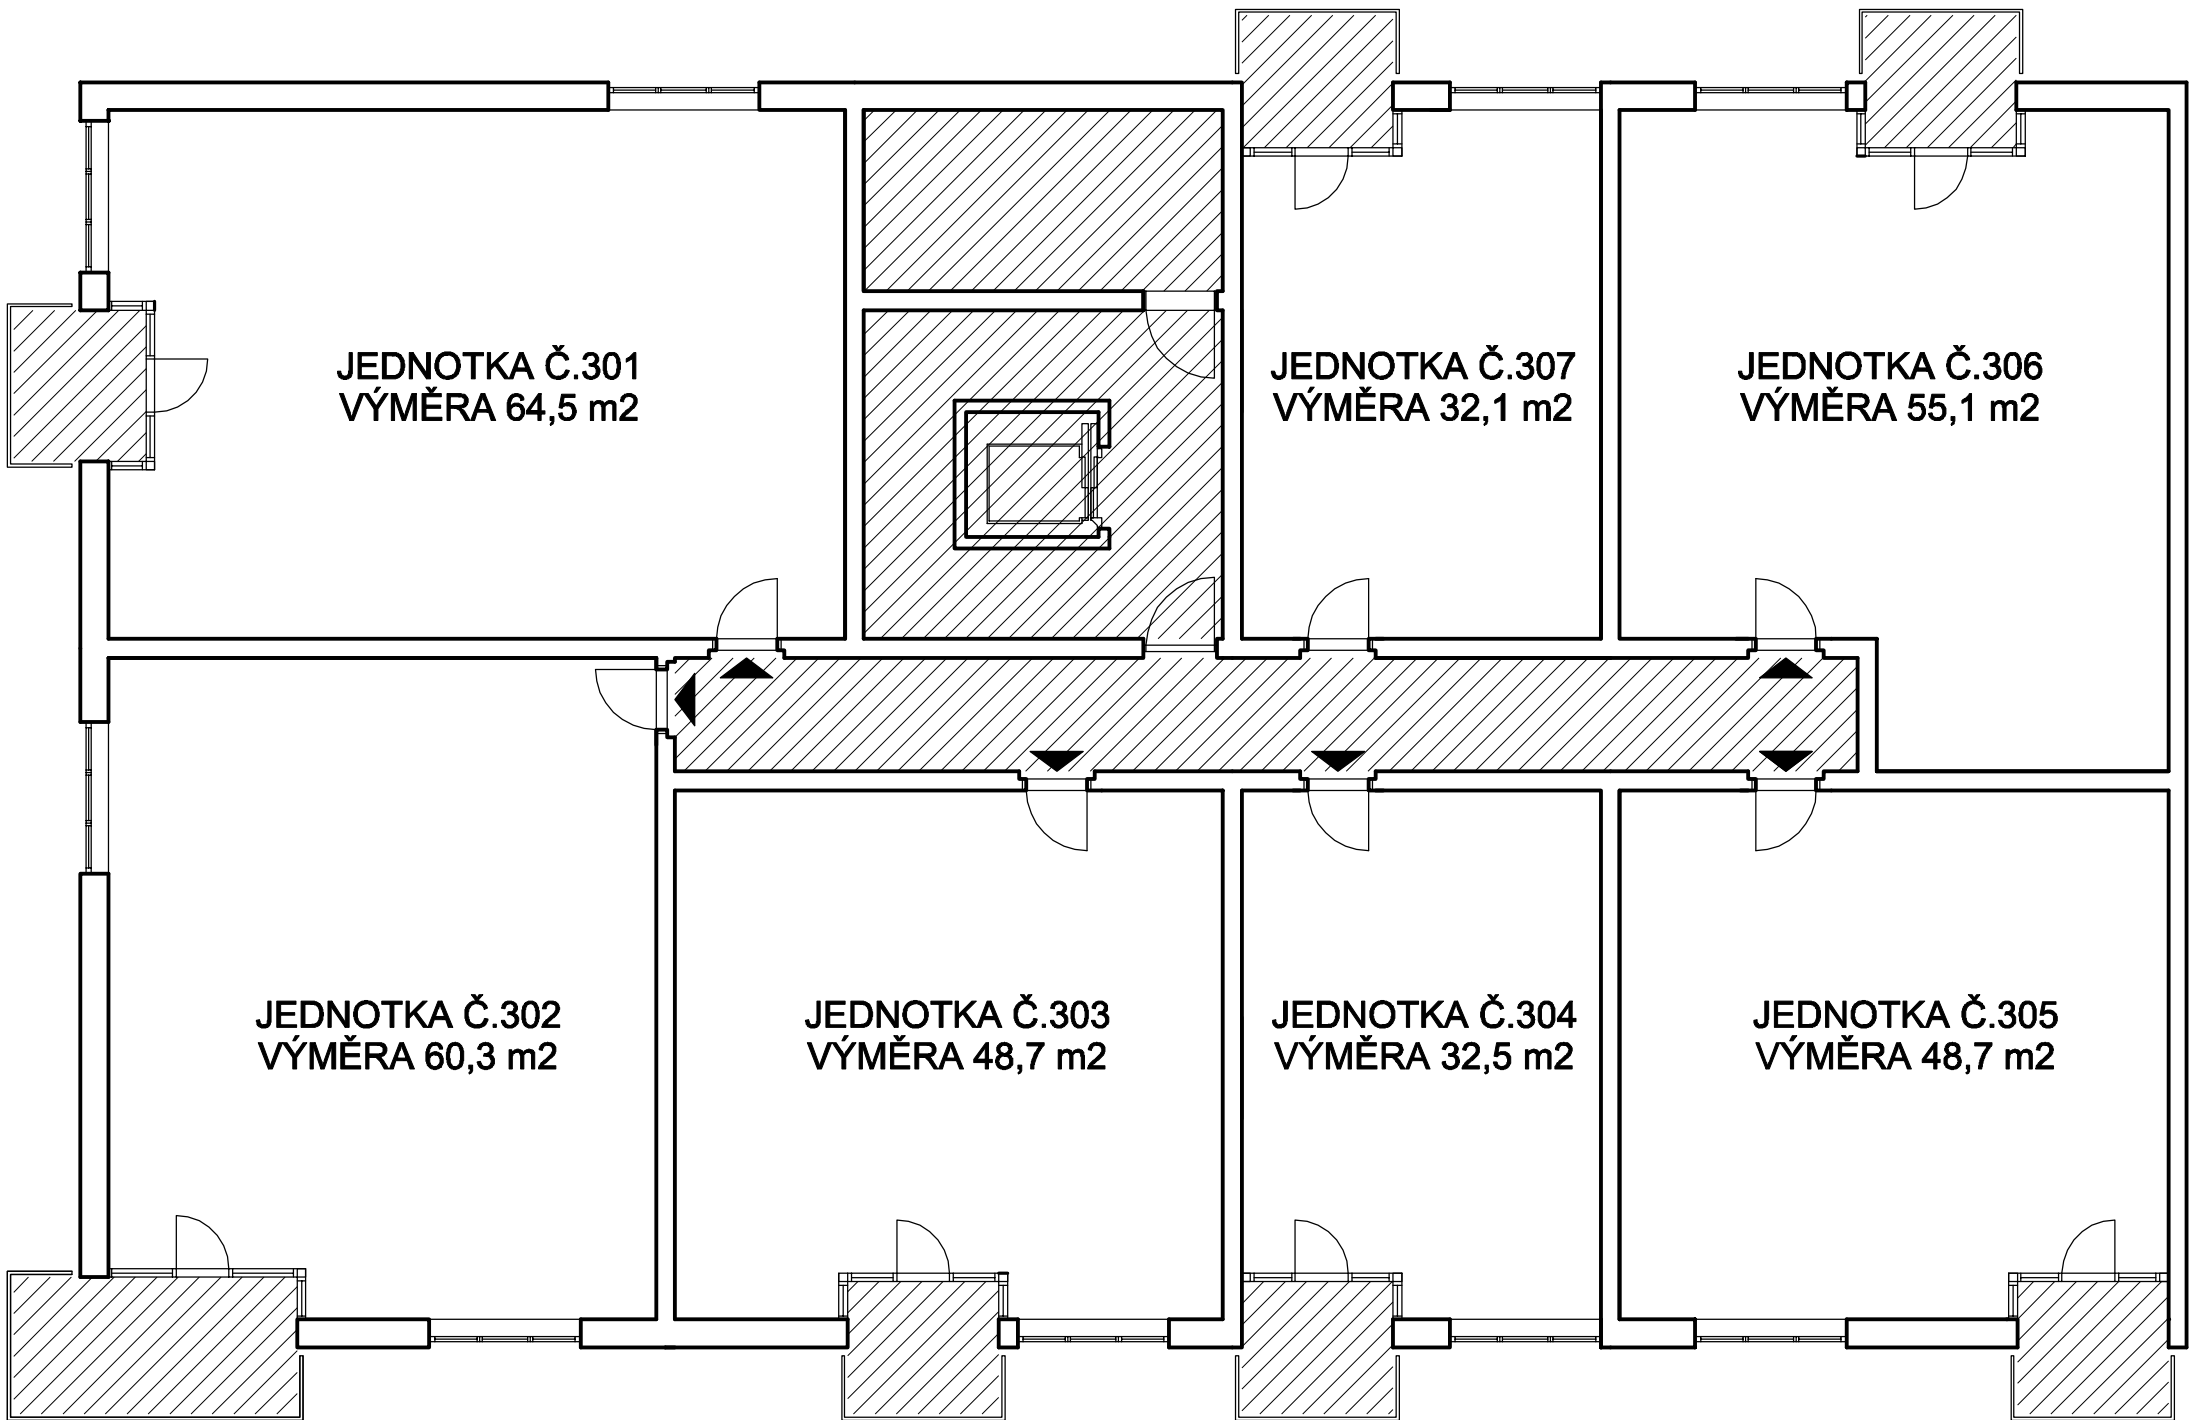


SEKCE H1

PŮDORYS 2NP

LEGENDA

- JEDNOTKY
- SPOLEČNÁ ČÁST
- SPOLEČNÁ ČÁST URČENÁ VLASTNÍKŮM NĚKTERÝCH JEDNOTEK

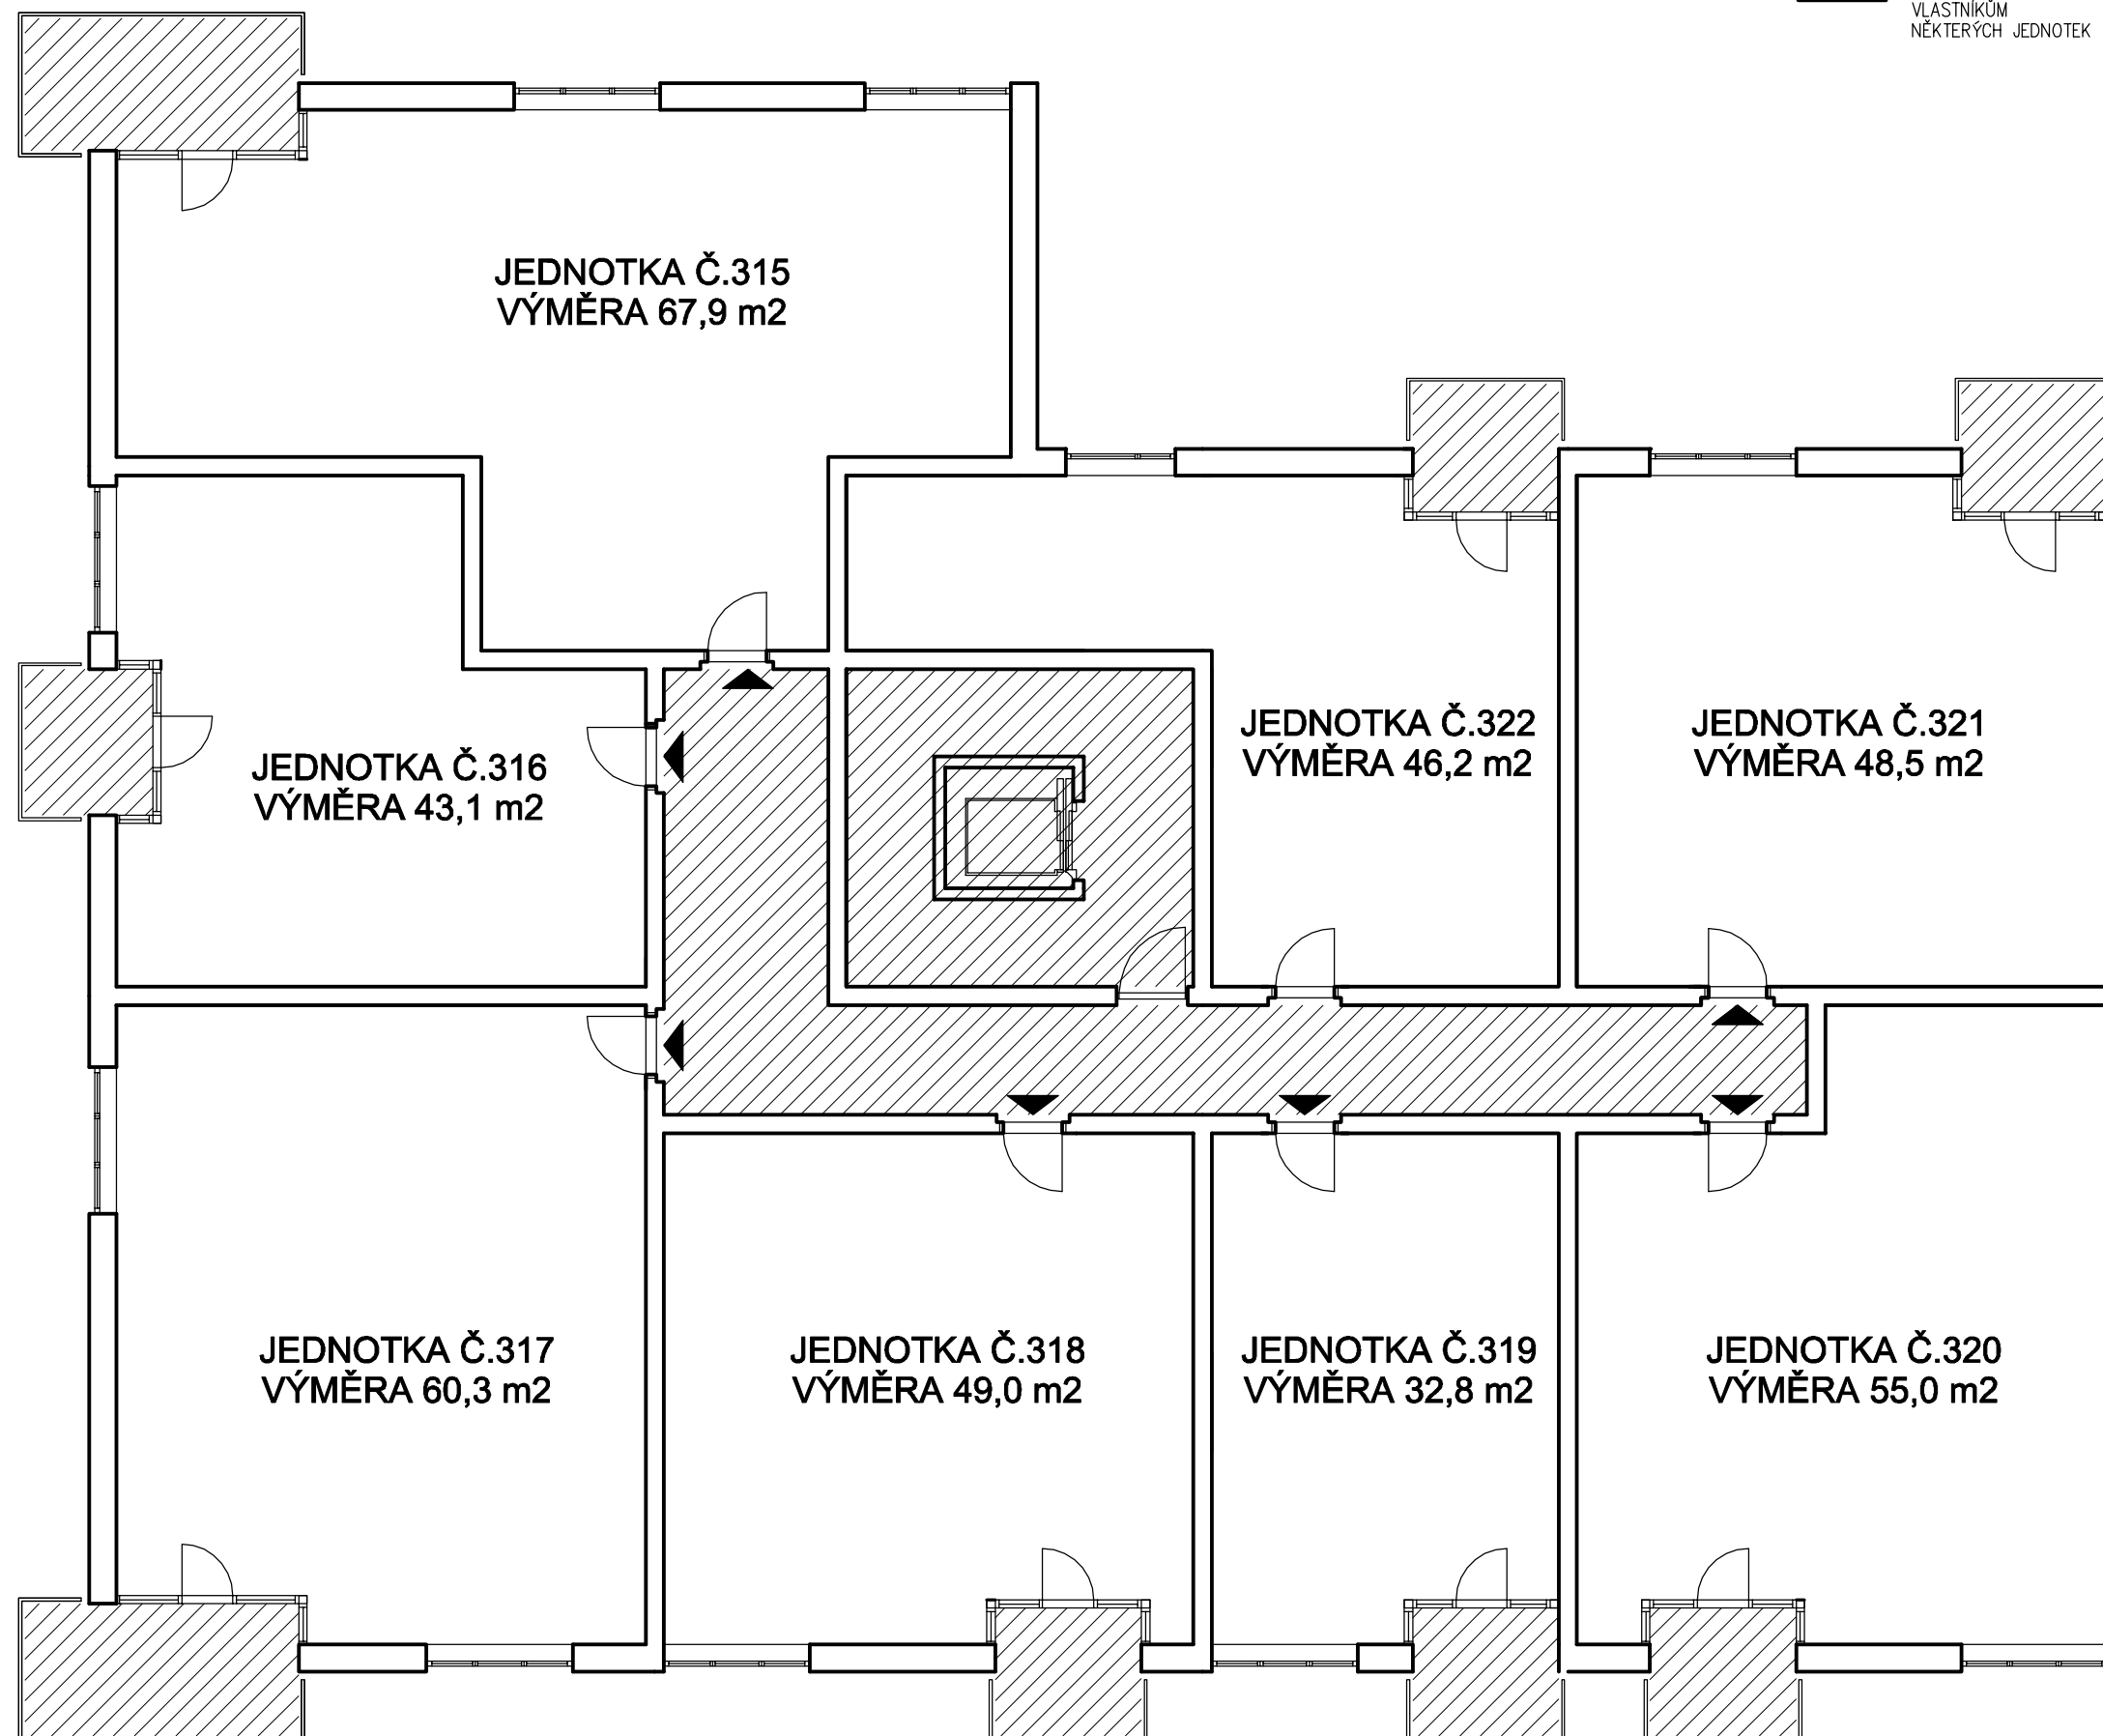


SEKCE H1

PŮDORYS 3NP

LEGENDA

- JEDNOTKY
- SPOLEČNÁ ČÁST
- SPOLEČNÁ ČÁST URČENÁ VLASTNÍKŮM NĚKTERÝCH JEDNOTEK

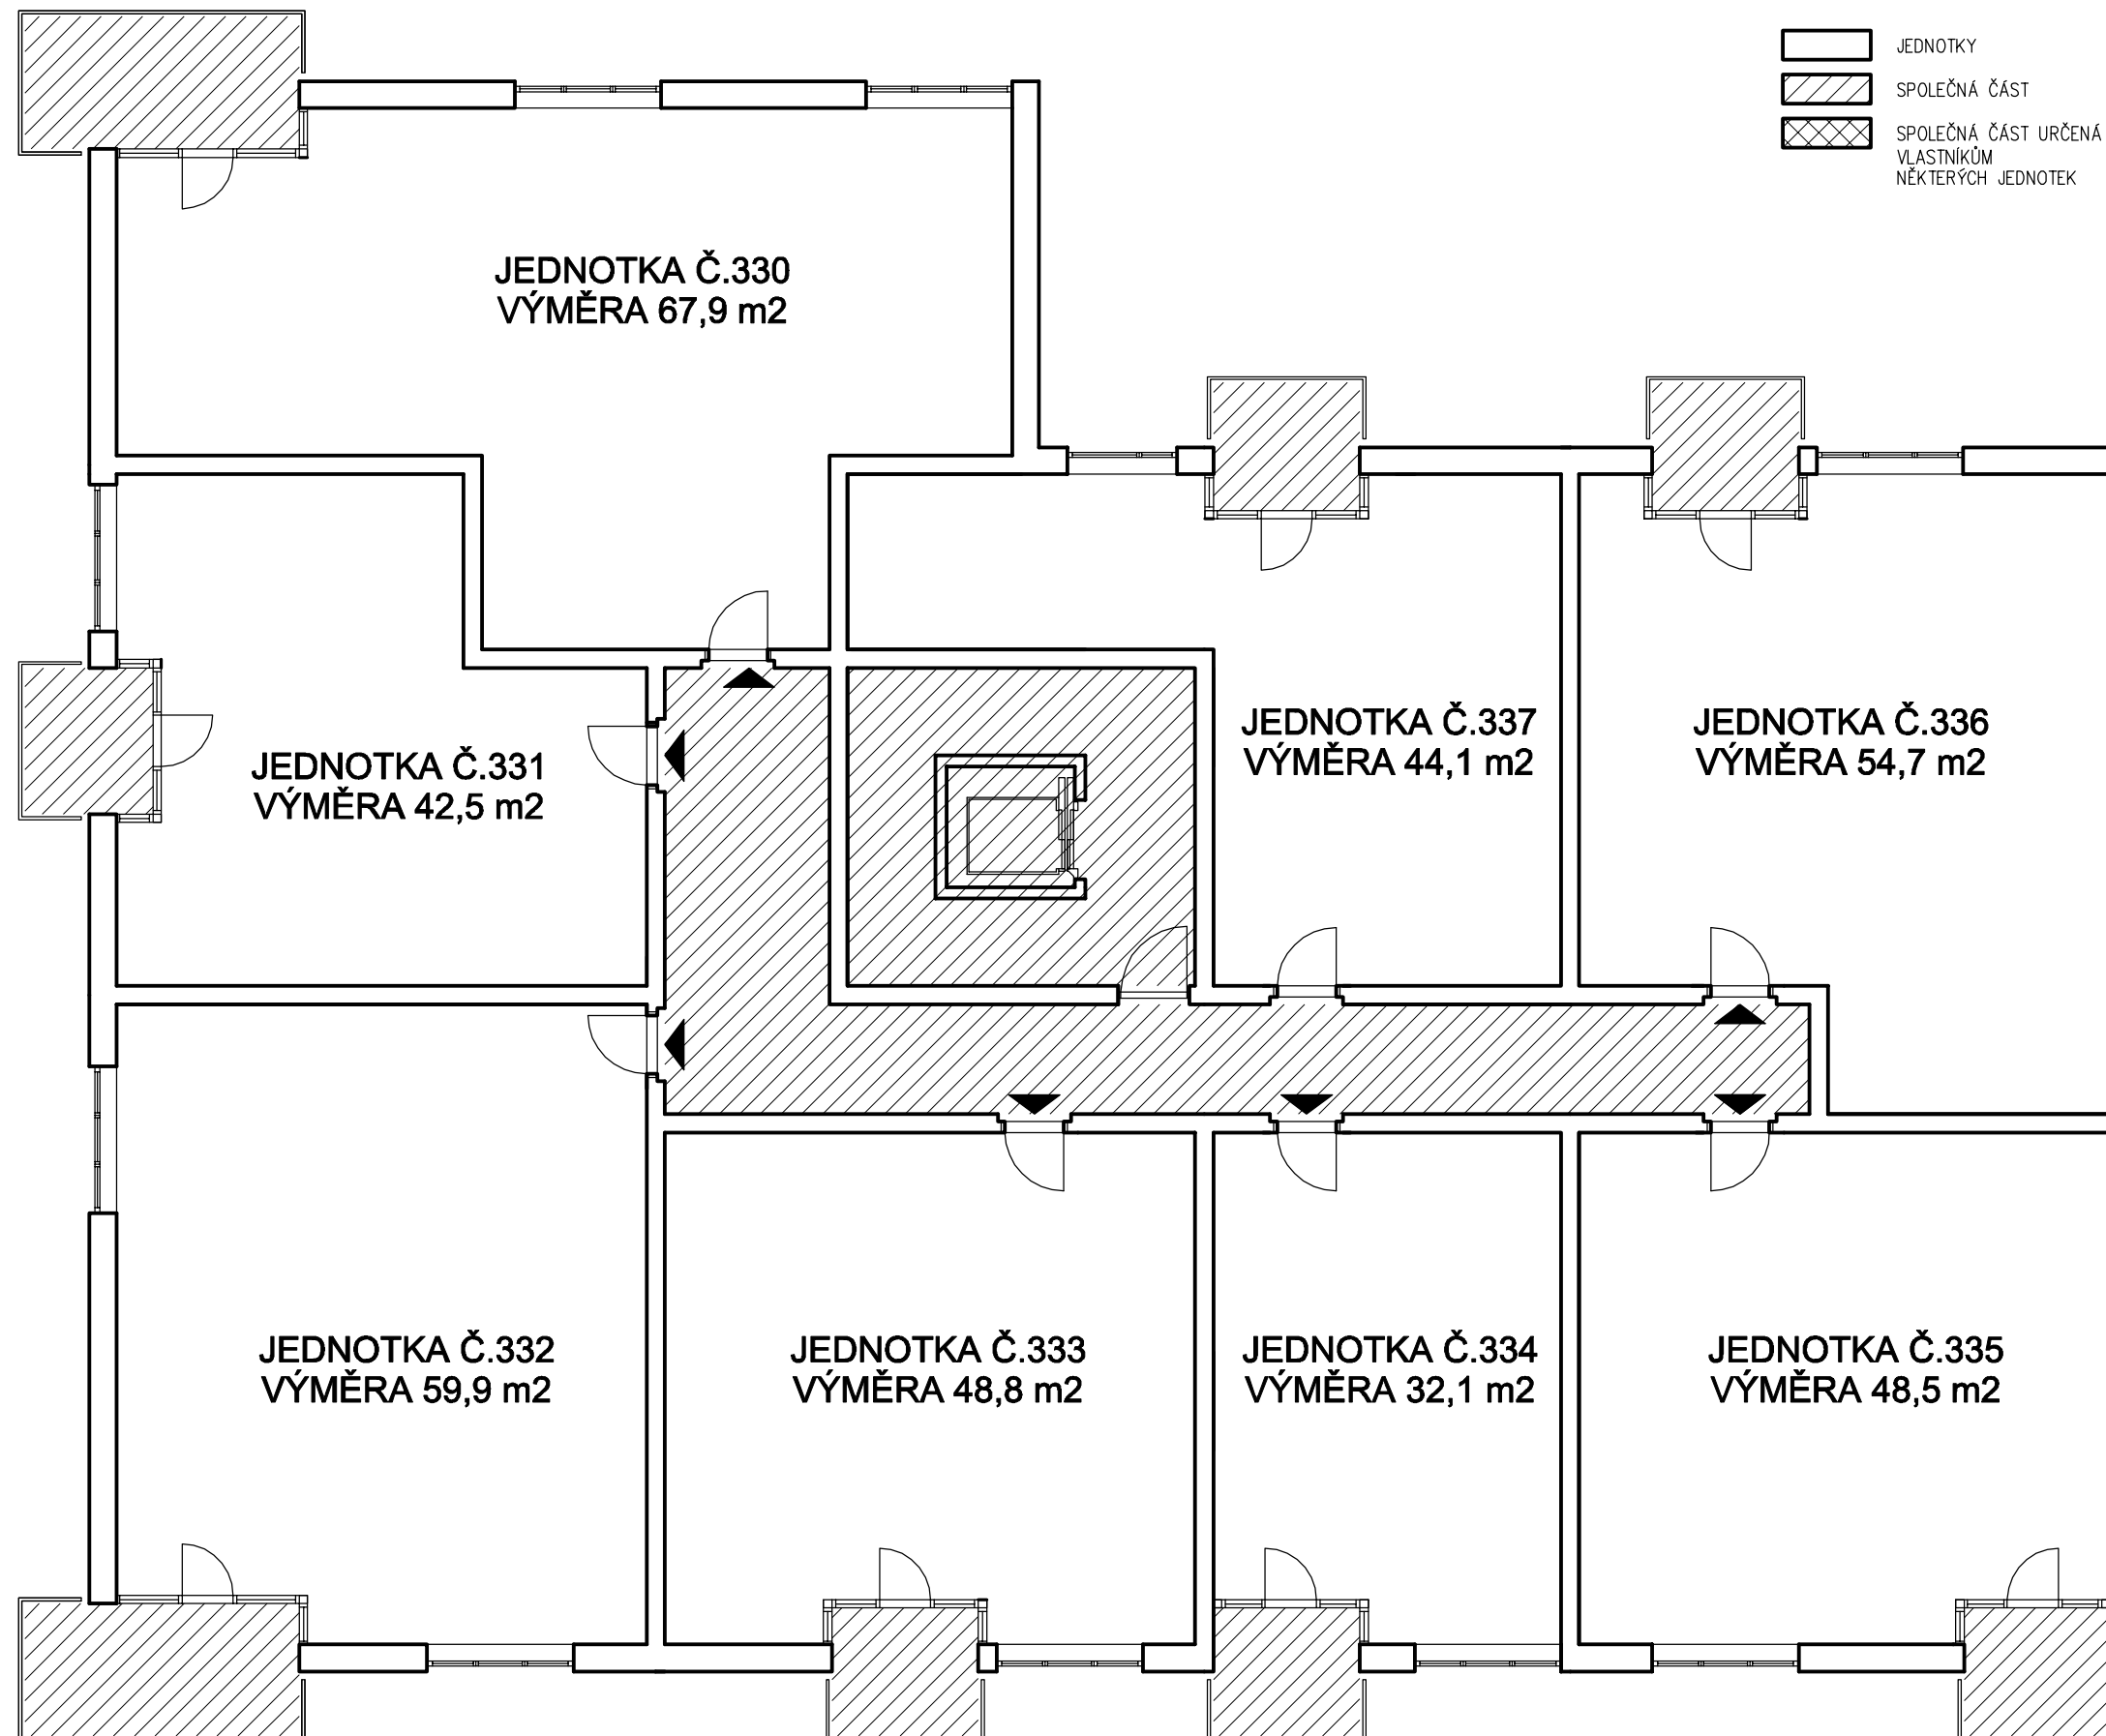


SEKCE H1

PŮDORYS 4NP

LEGENDA


- JEDNOTKY
- SPOLEČNÁ ČÁST
- SPOLEČNÁ ČÁST URČENÁ VLASTNÍKŮM NĚKTERÝCH JEDNOTEK

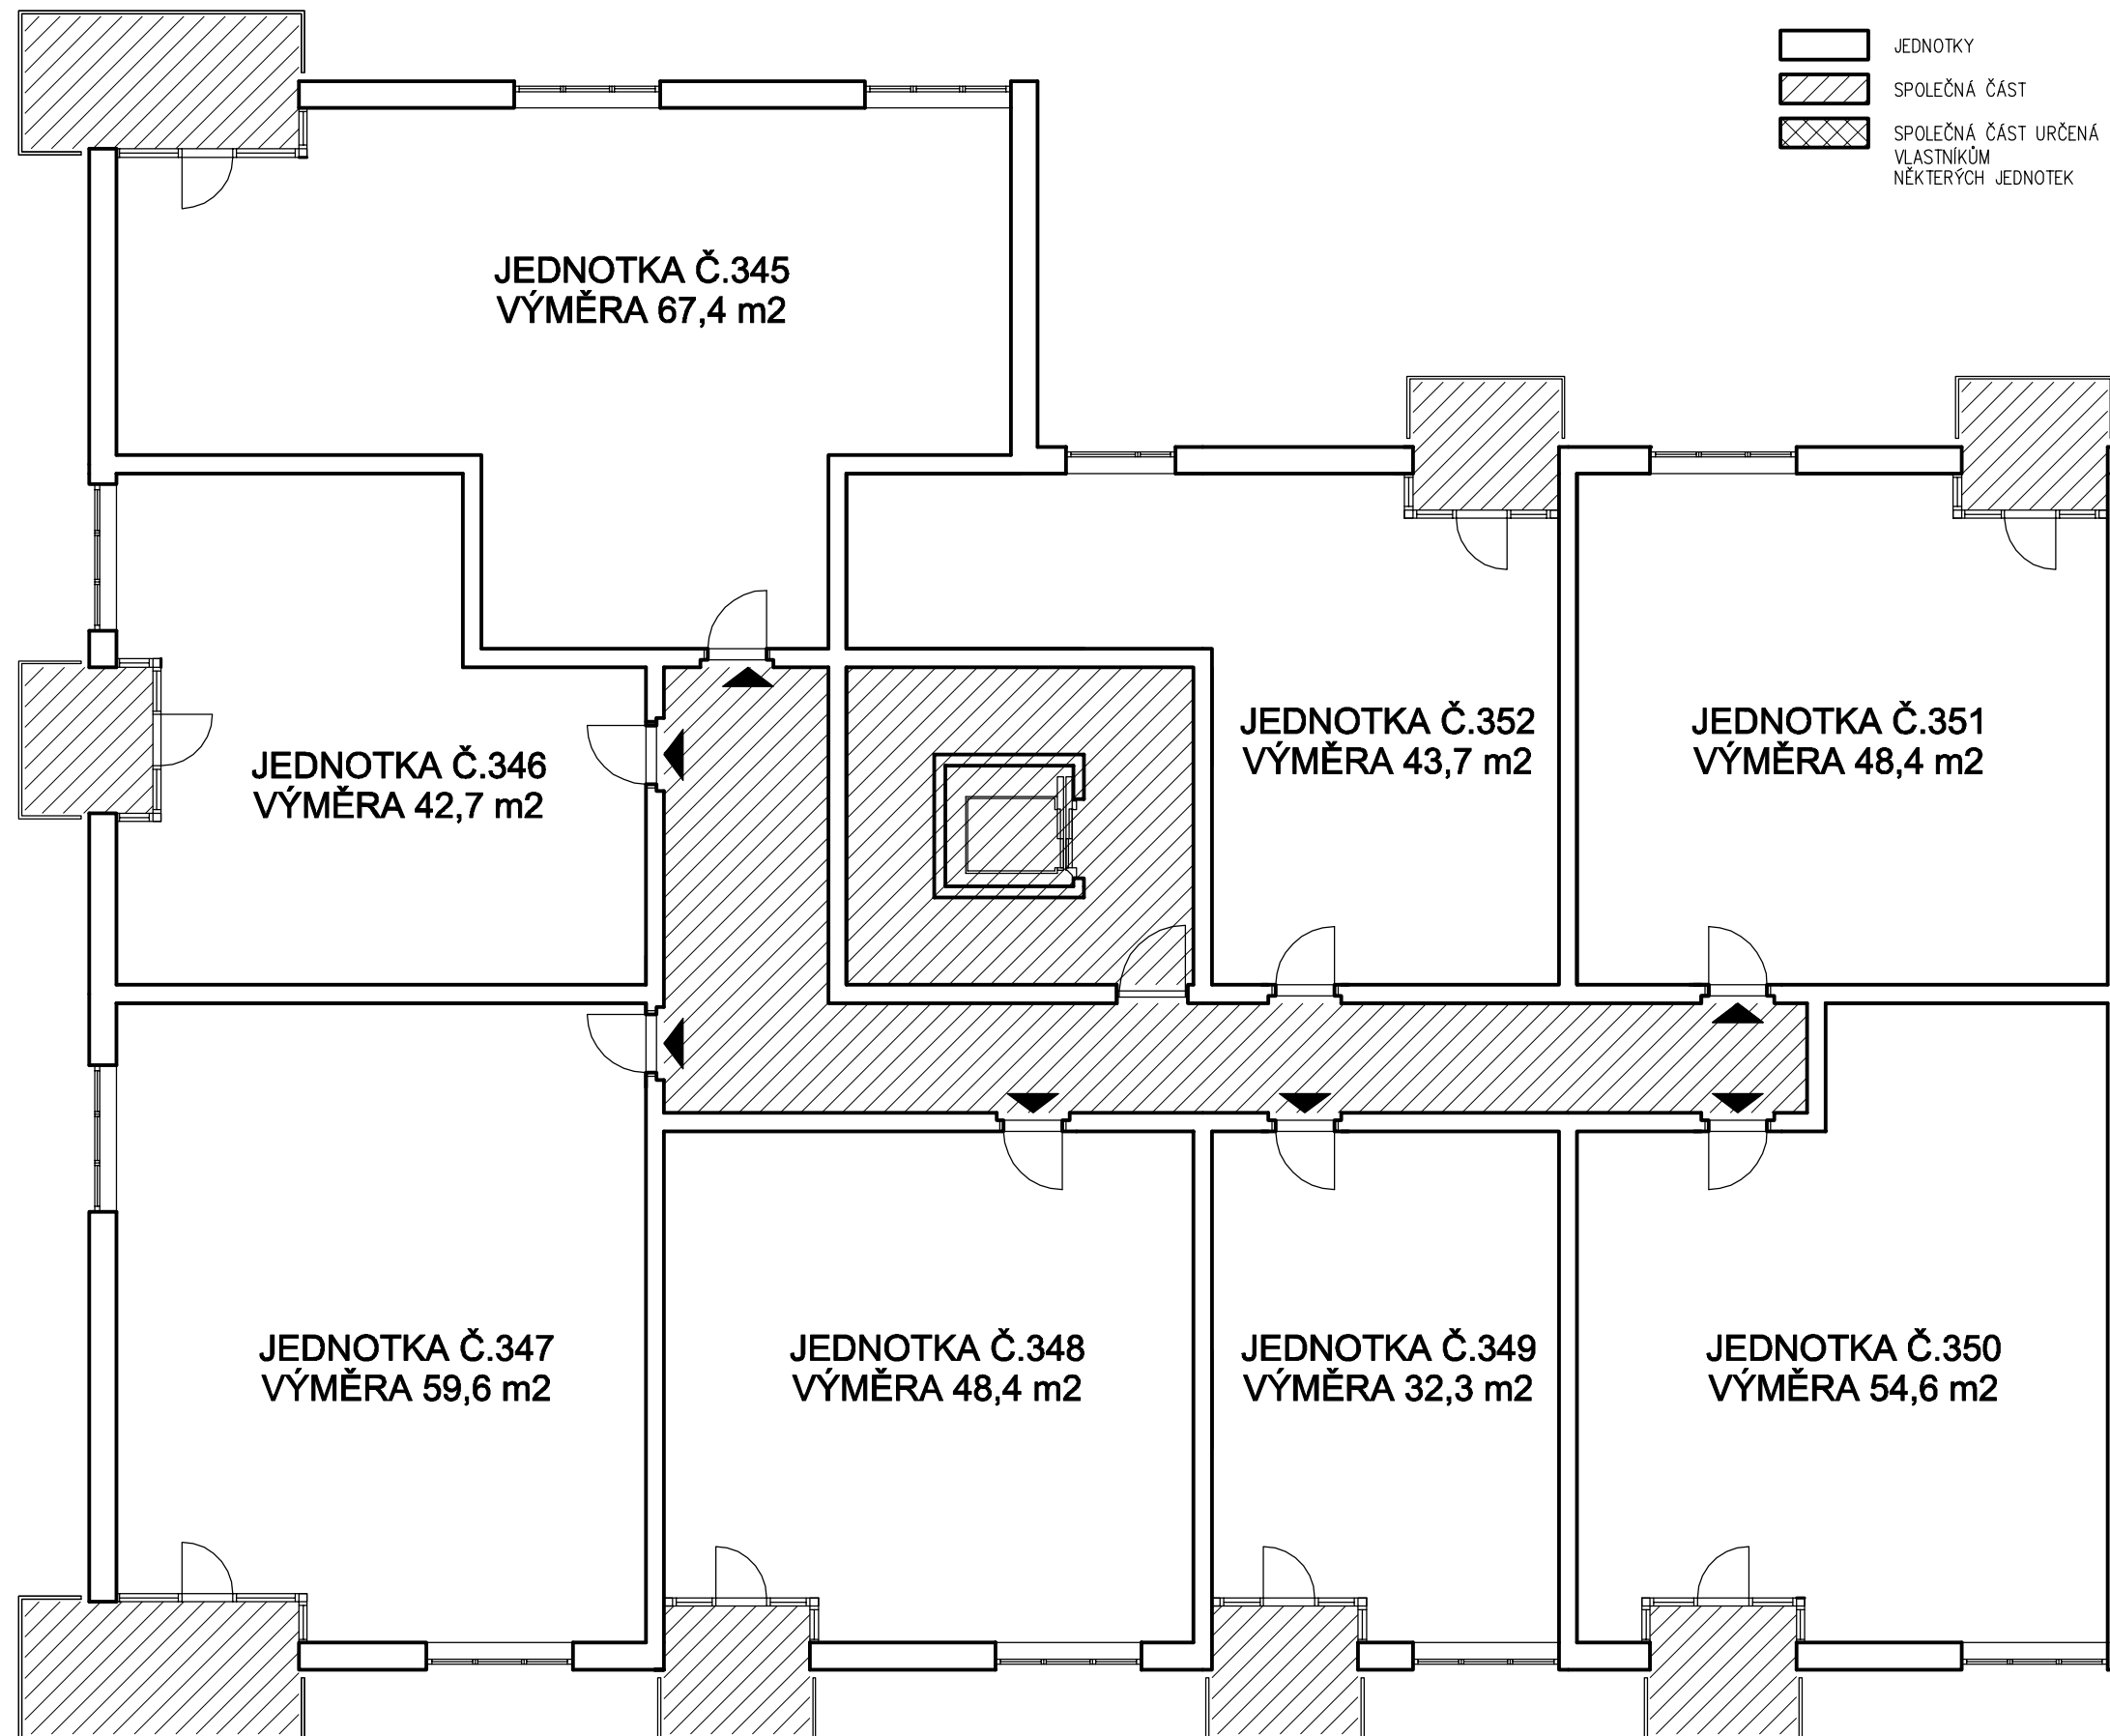

SEKCE H1
PŮDORYS 5NP

LEGENDA

- JEDNOTKY
- SPOLEČNÁ ČÁST
- SPOLEČNÁ ČÁST URČENÁ VLASTNÍKŮM NĚKTERÝCH JEDNOTEK

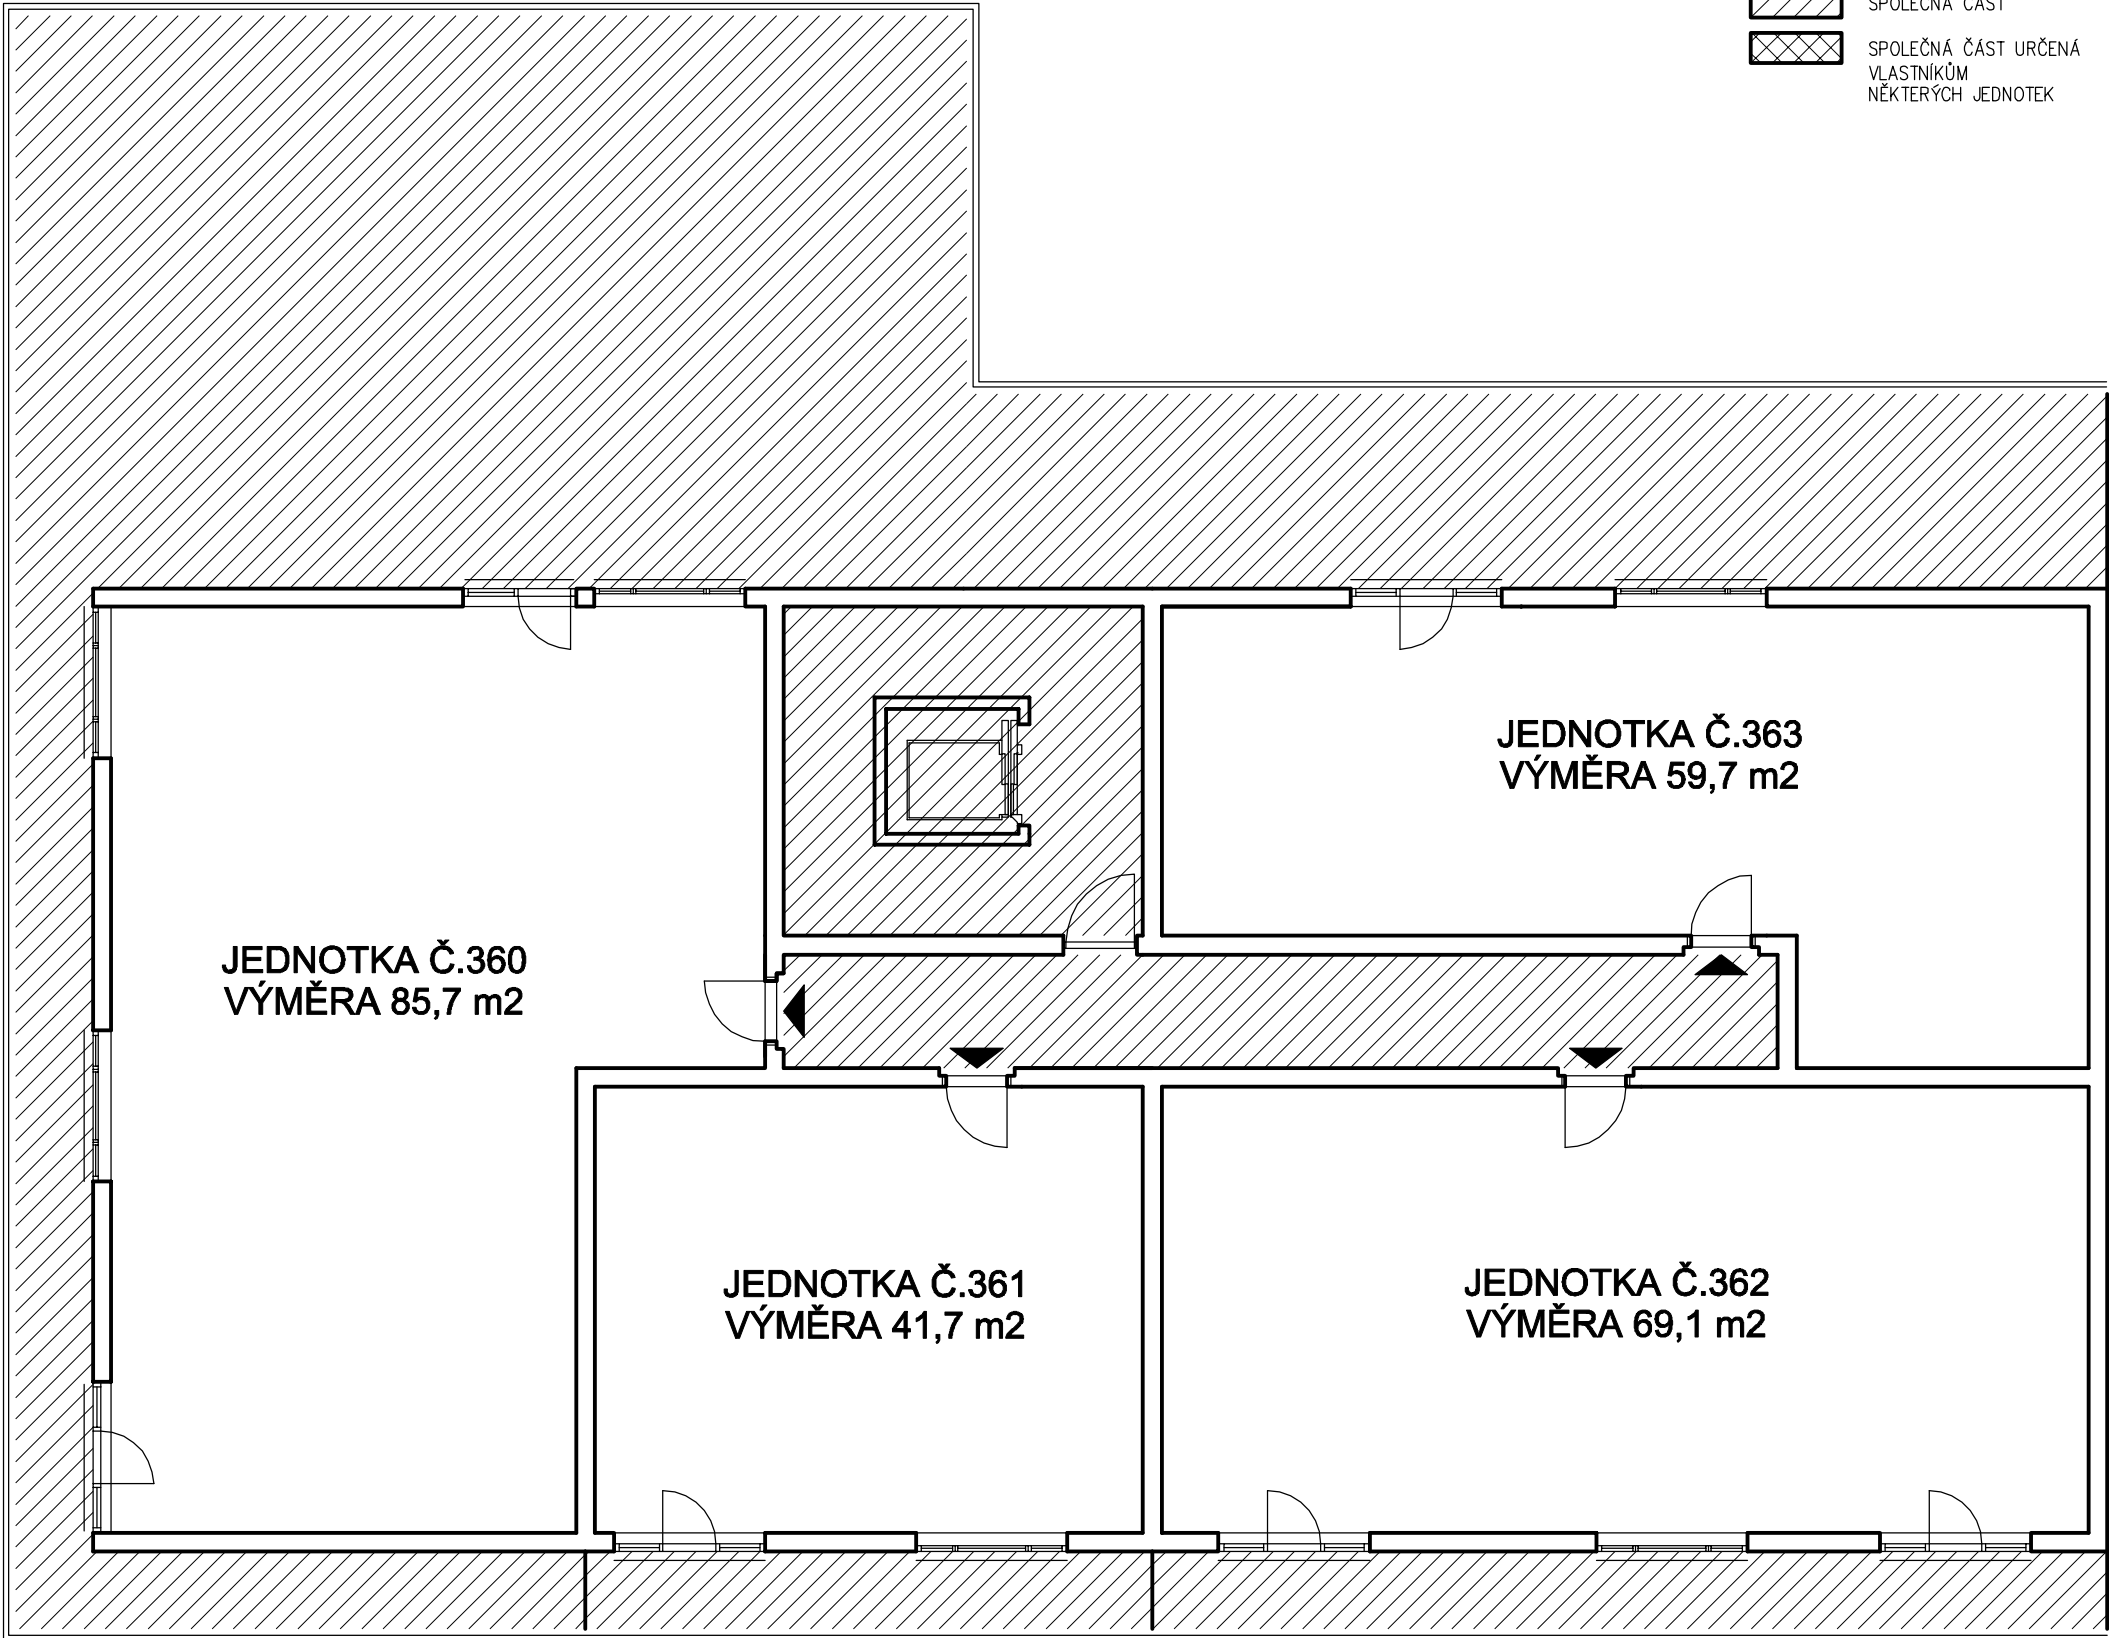

SEKCE H1

PŮDORYS PODKROVÍ

LEGENDA

- JEDNOTKY
- SPOLEČNÁ ČÁST
- SPOLEČNÁ ČÁST URČENÁ
VLASTNÍKŮM
NĚKTERÝCH JEDNOTEK

