


SEKCE H2
PŮDORYS 1PP

LEGENDA

- JEDNOTKY
- SPOLEČNÁ ČÁST
- SPOLEČNÁ ČÁST URČENÁ
VLASTNÍKŮM
NĚKTERÝCH JEDNOTEK

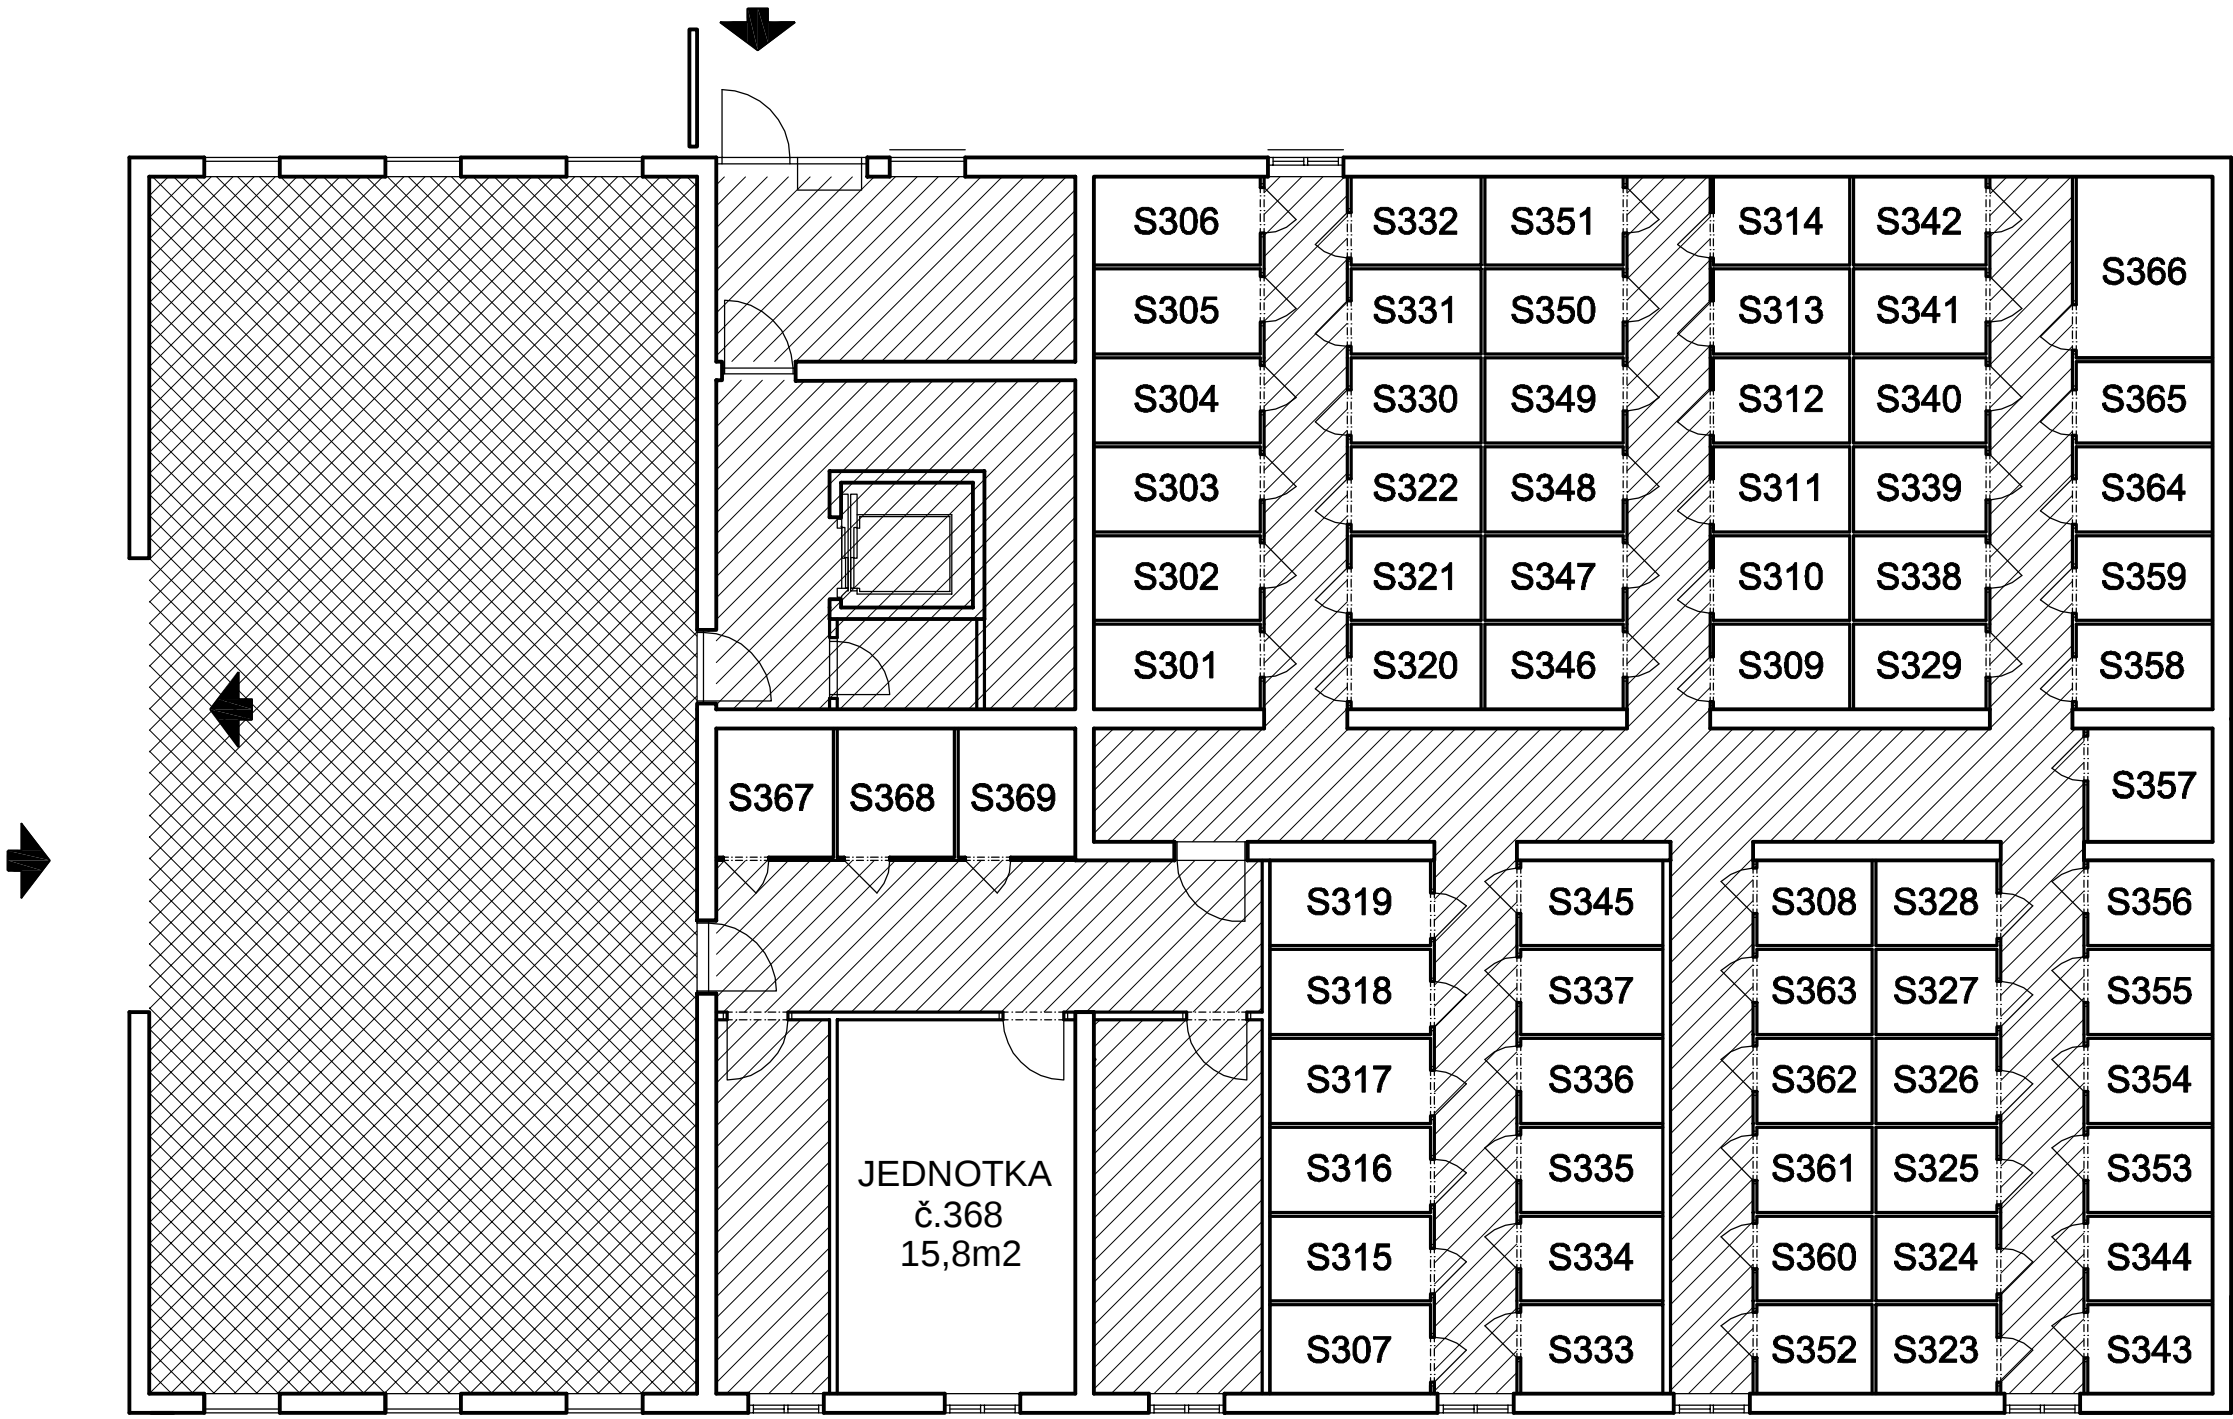


SEKCE H2

PŮDORYS 1NP

LEGENDA

- JEDNOTKY
- SPOLEČNÁ ČÁST
- SPOLEČNÁ ČÁST URČENÁ
VLASTNÍKŮM
NĚKTERÝCH JEDNOTEK

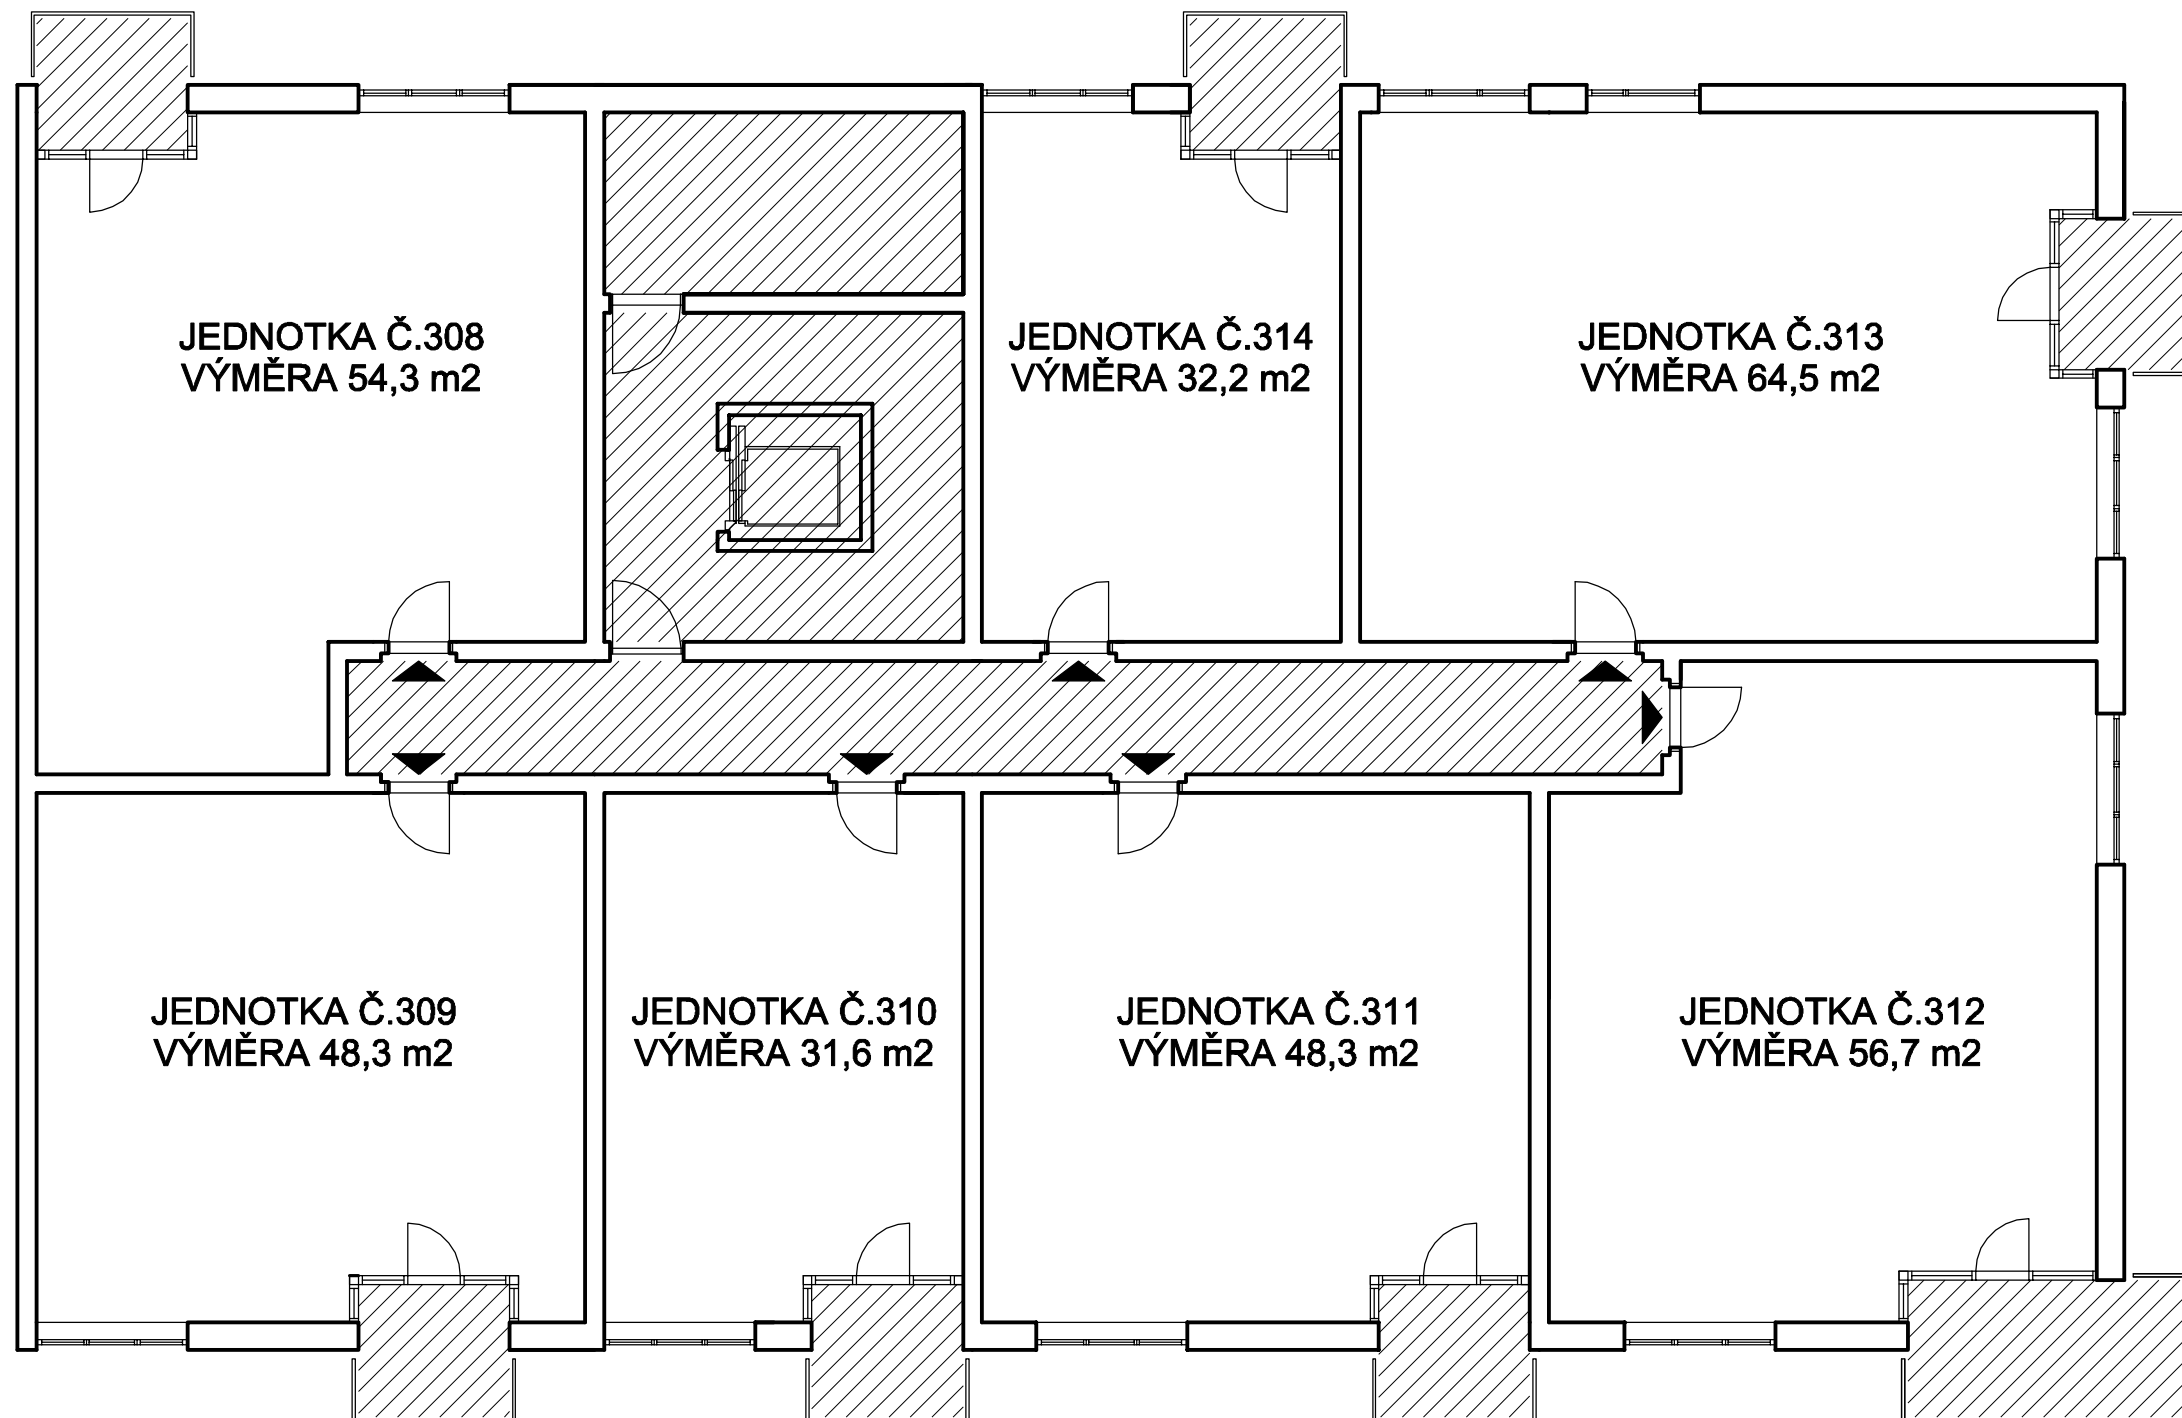


SEKCE H2

PŮDORYS 2NP

LEGENDA


- JEDNOTKY
- SPOLEČNÁ ČÁST
- SPOLEČNÁ ČÁST URČENÁ
VLASTNÍKŮM
NĚKTERÝCH JEDNOTEK

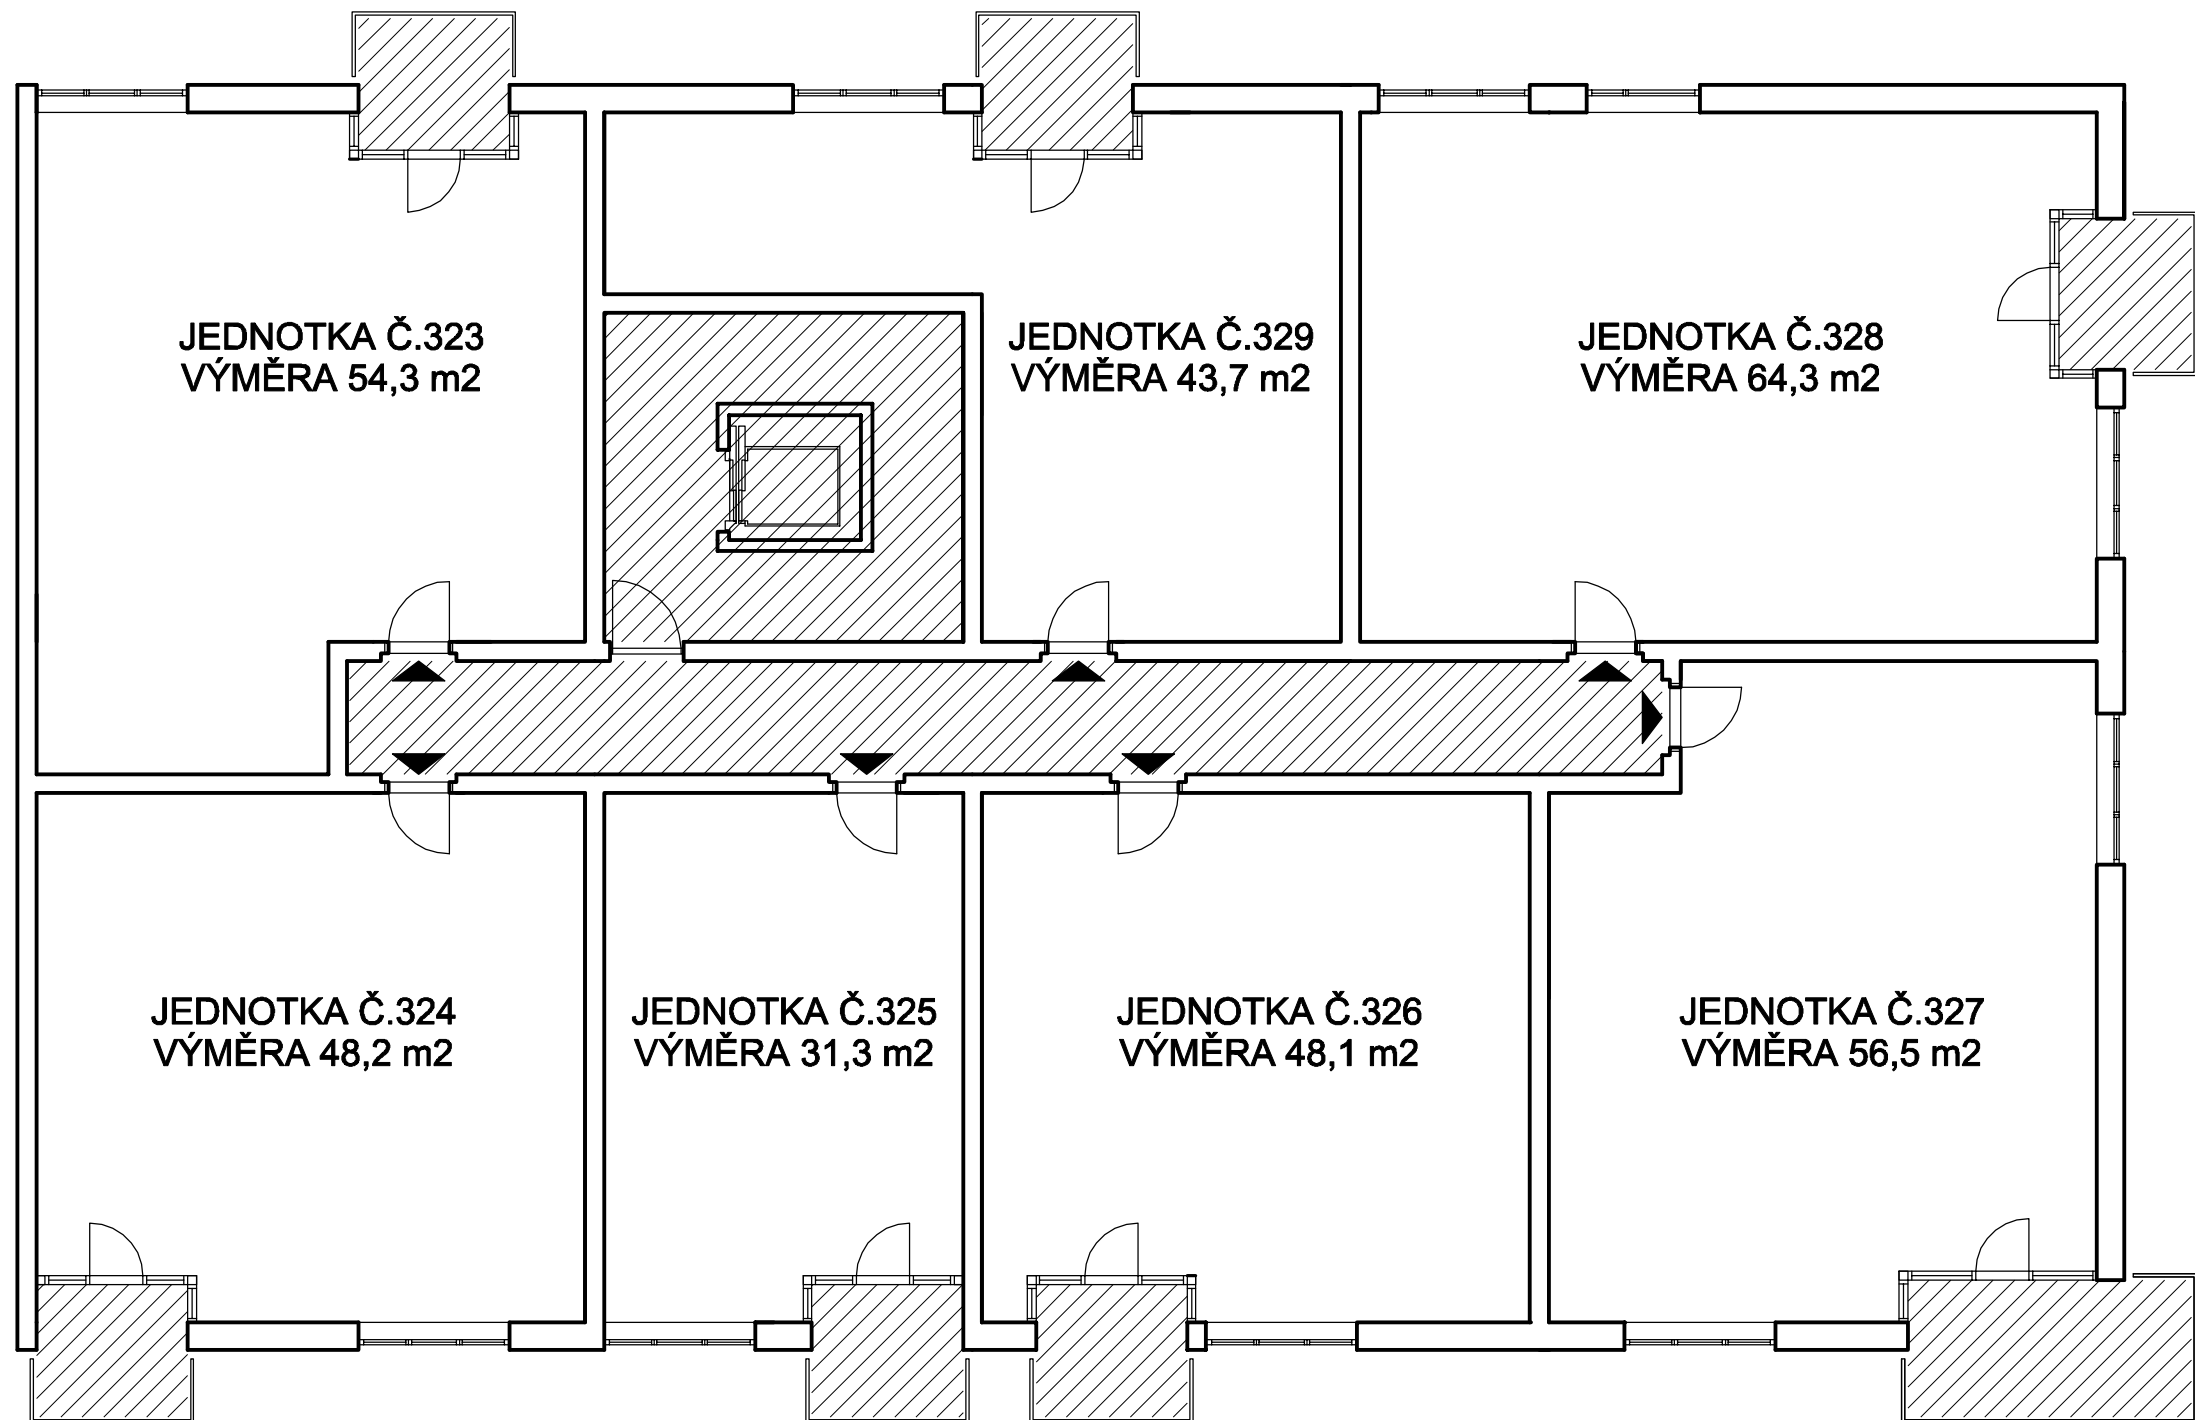

SEKCE H2
PŮDORYS 3NP

LEGENDA

- JEDNOTKY
- SPOLEČNÁ ČÁST
- SPOLEČNÁ ČÁST URČENÁ
VLASTNÍKŮM
NĚKTERÝCH JEDNOTEK

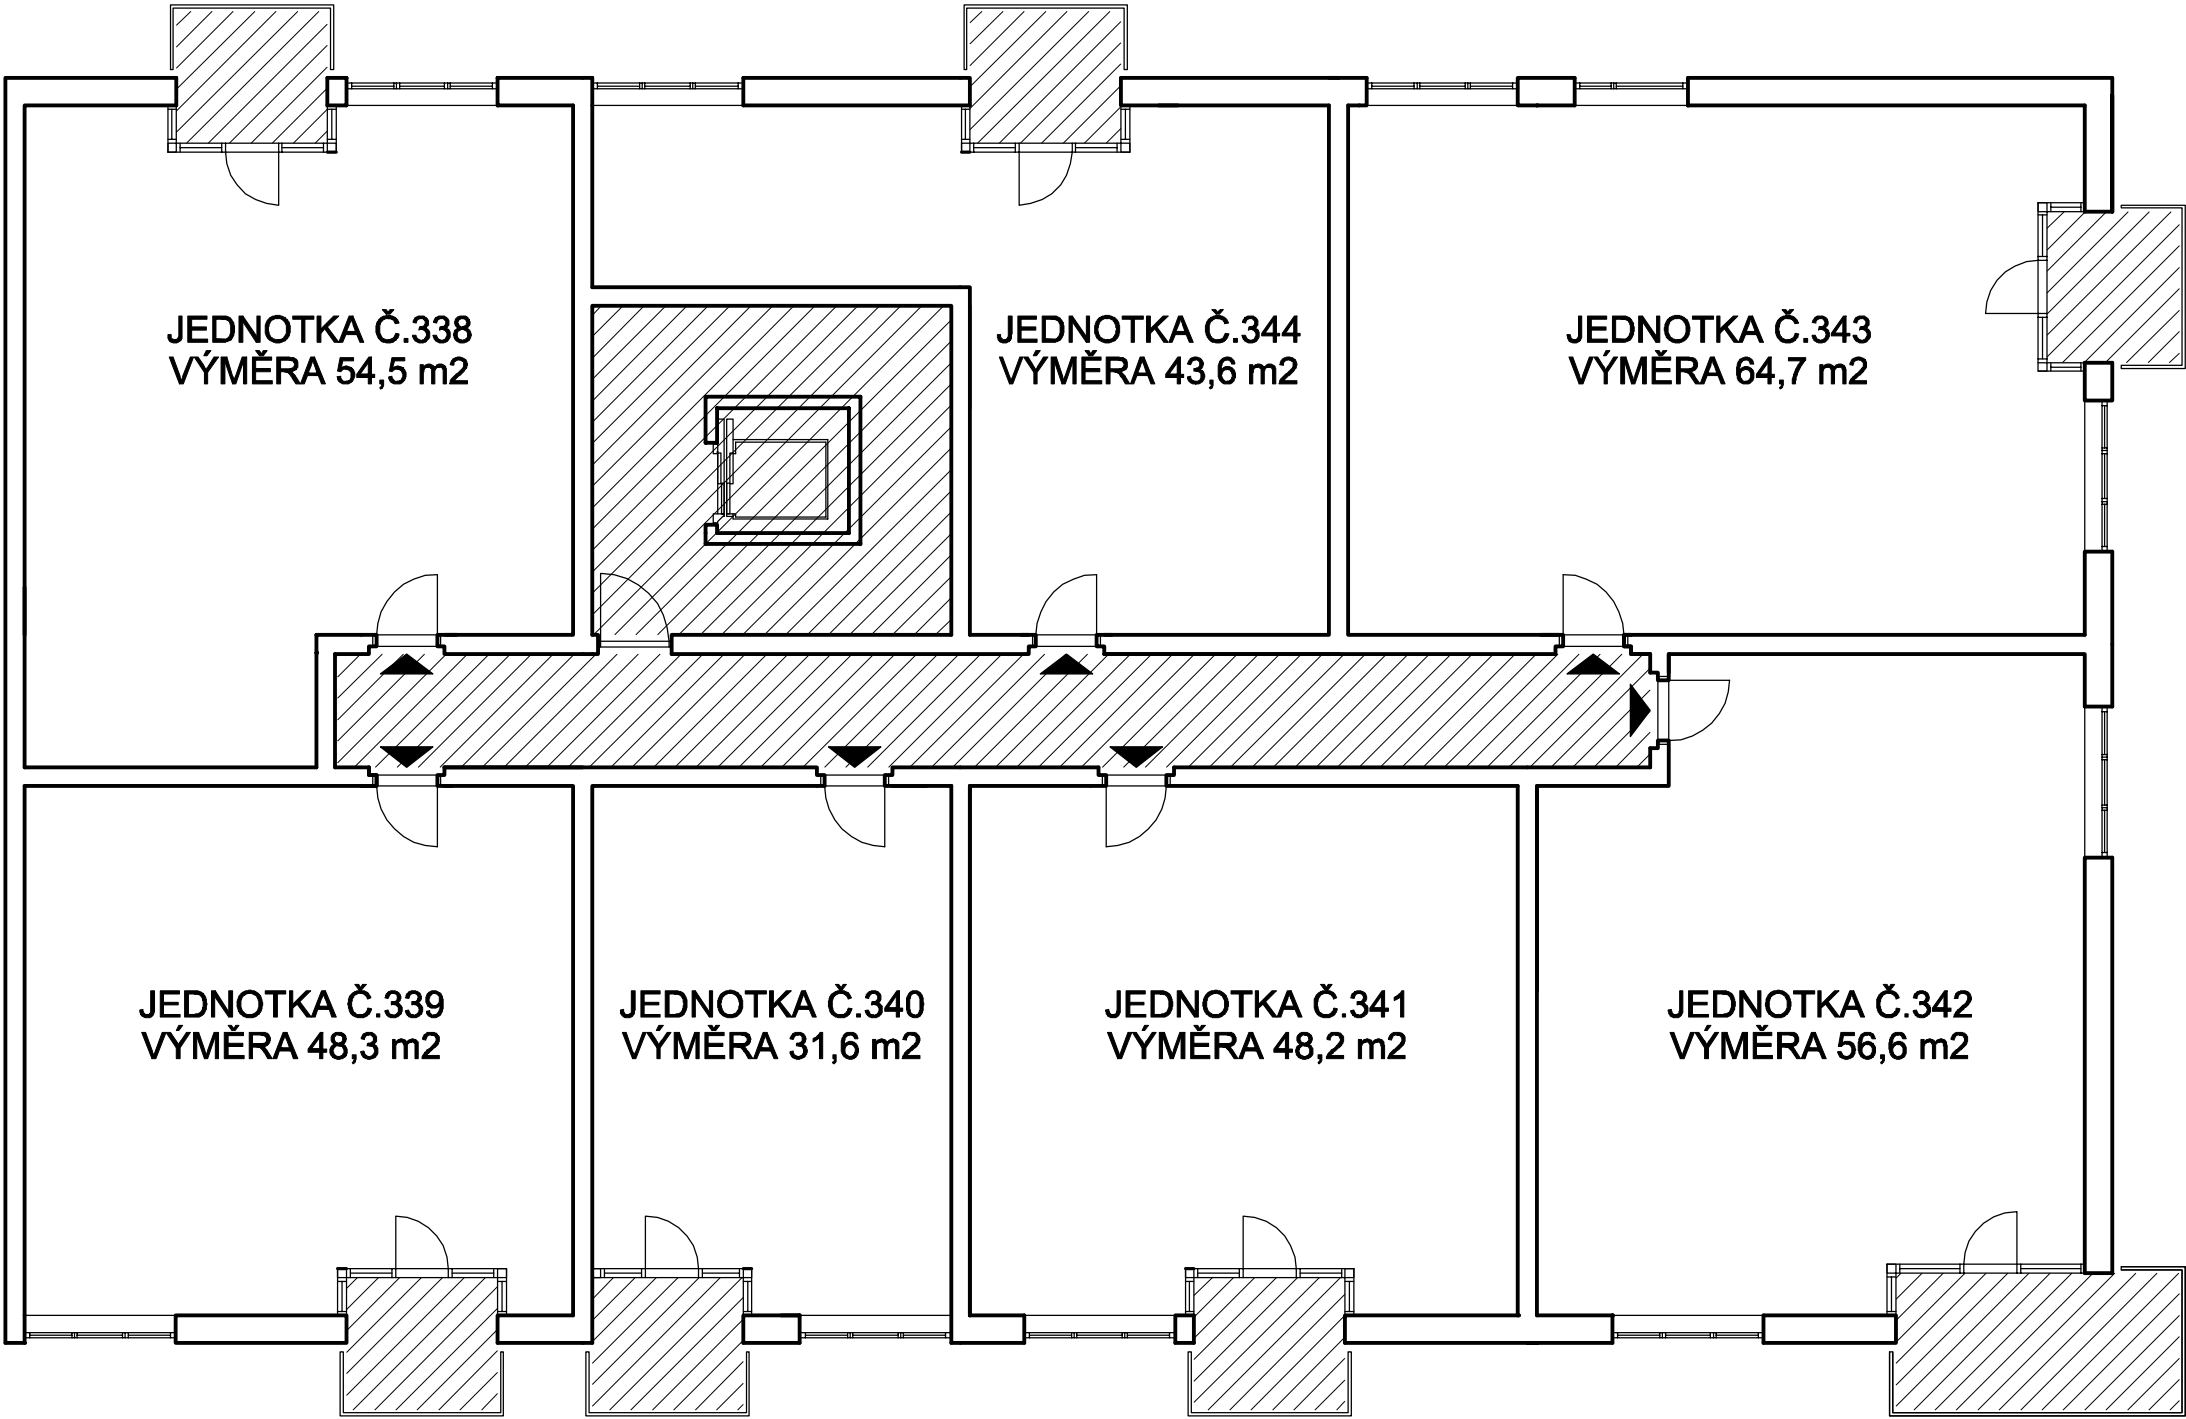


SEKCE H2

PŮDORYS 4NP

LEGENDA


- JEDNOTKY
- SPOLEČNÁ ČÁST
- SPOLEČNÁ ČÁST URČENÁ
VLASTNÍKŮM
NĚKTERÝCH JEDNOTEK

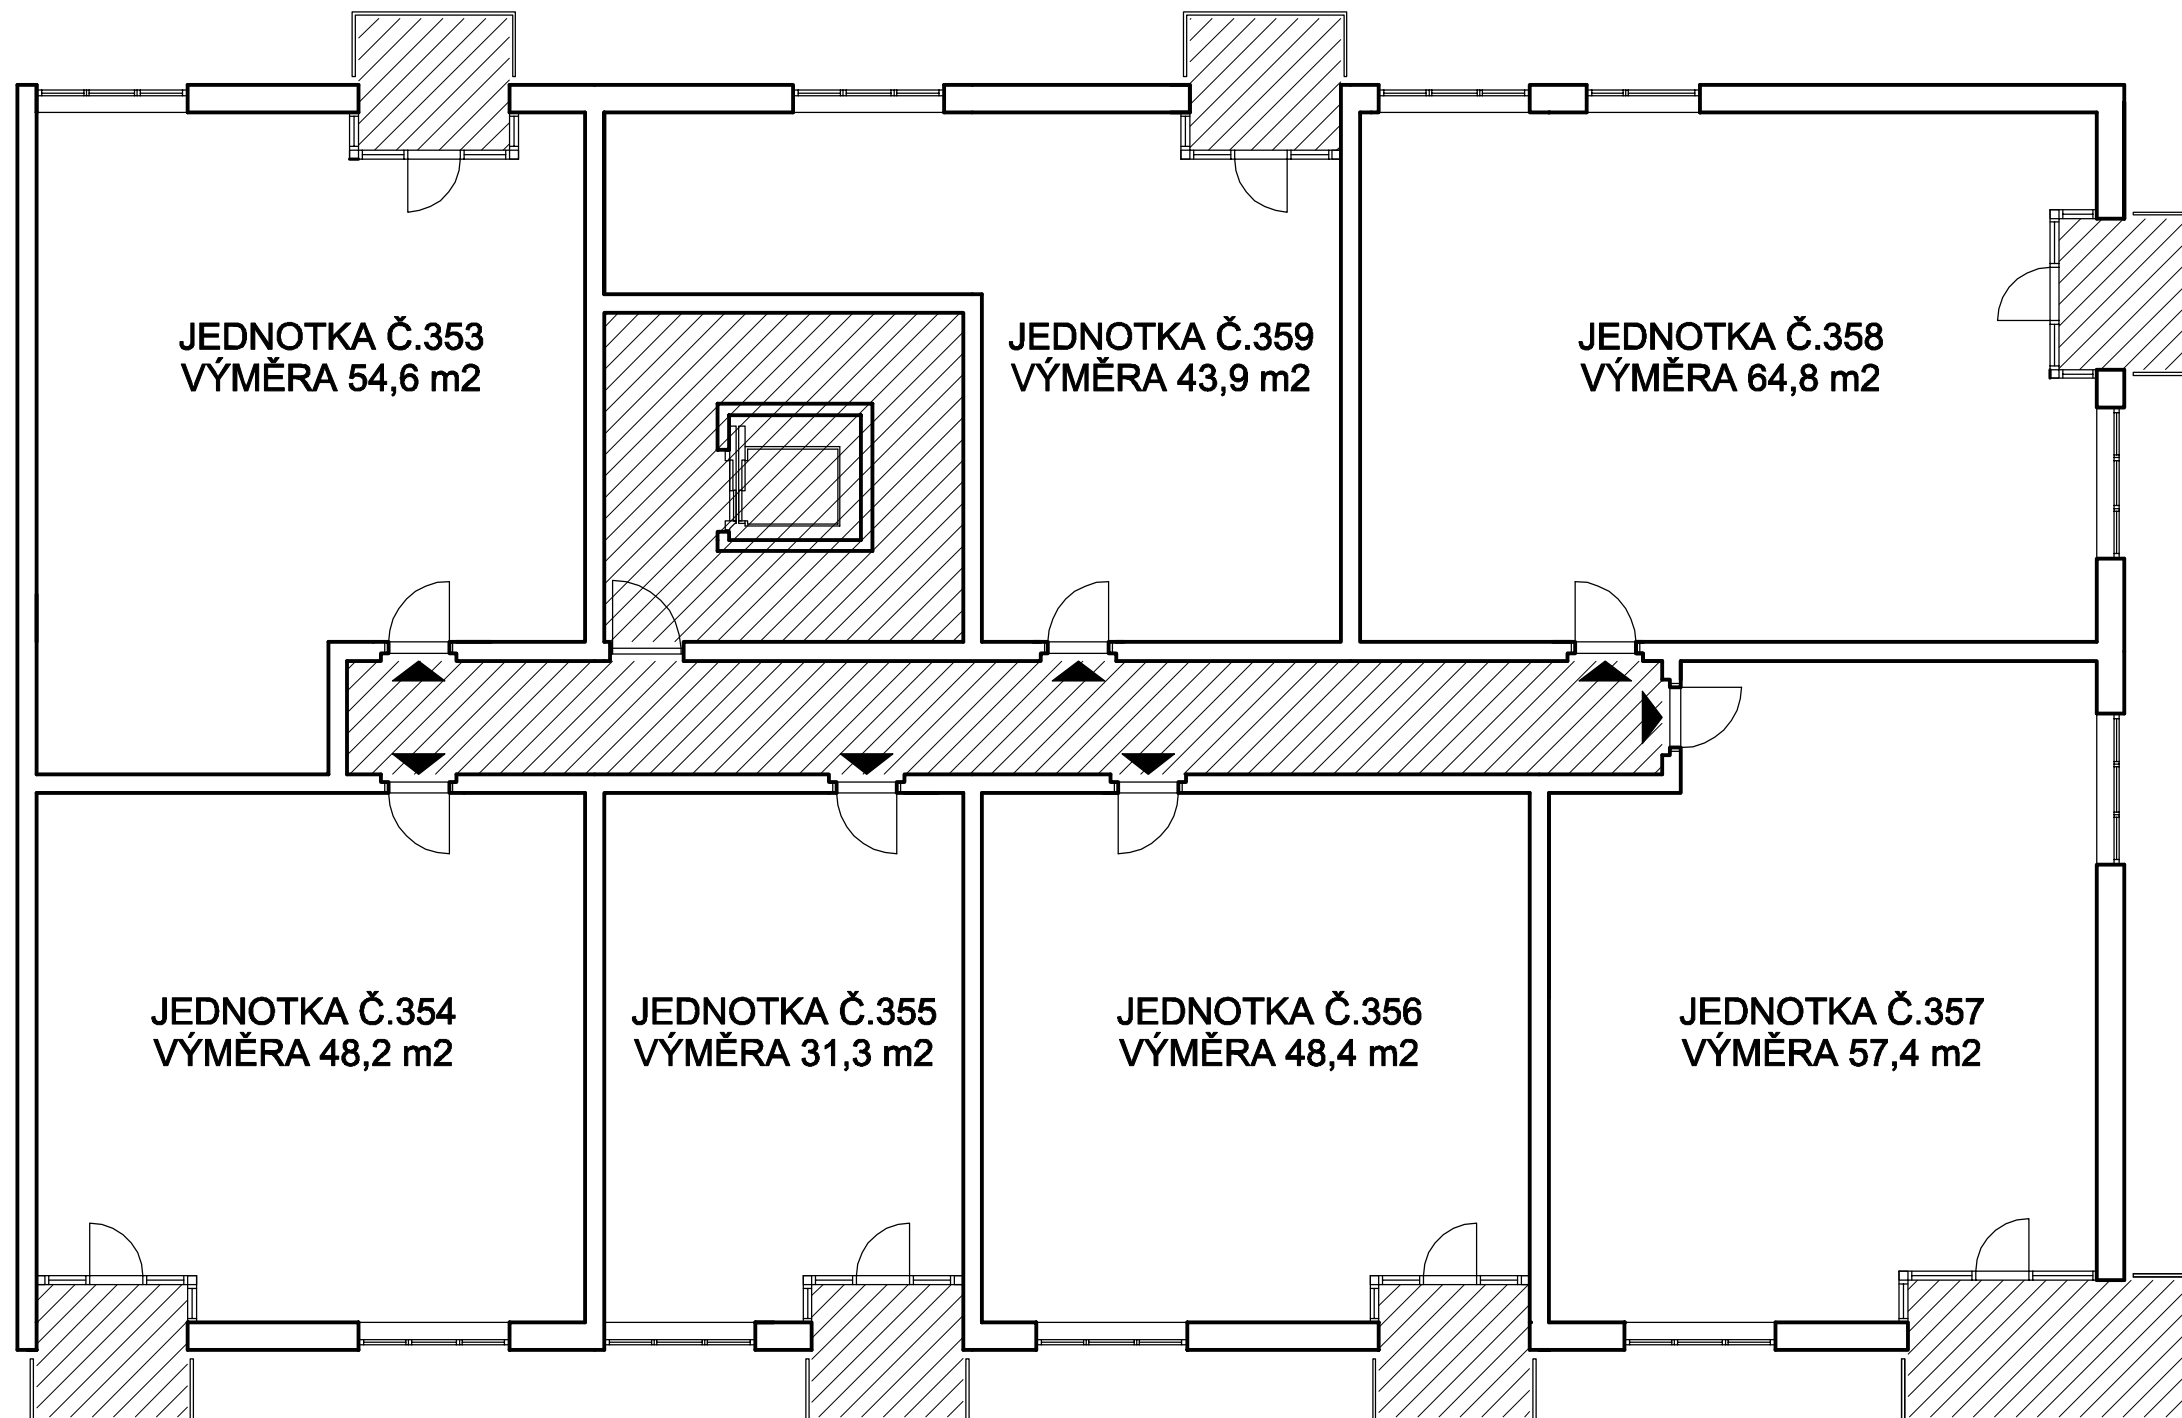

SEKCE H2
PŮDORYS 5NP

LEGENDA

- JEDNOTKY
- SPOLEČNÁ ČÁST
- SPOLEČNÁ ČÁST URČENÁ VLASTNÍKŮM NĚKTERÝCH JEDNOTEK

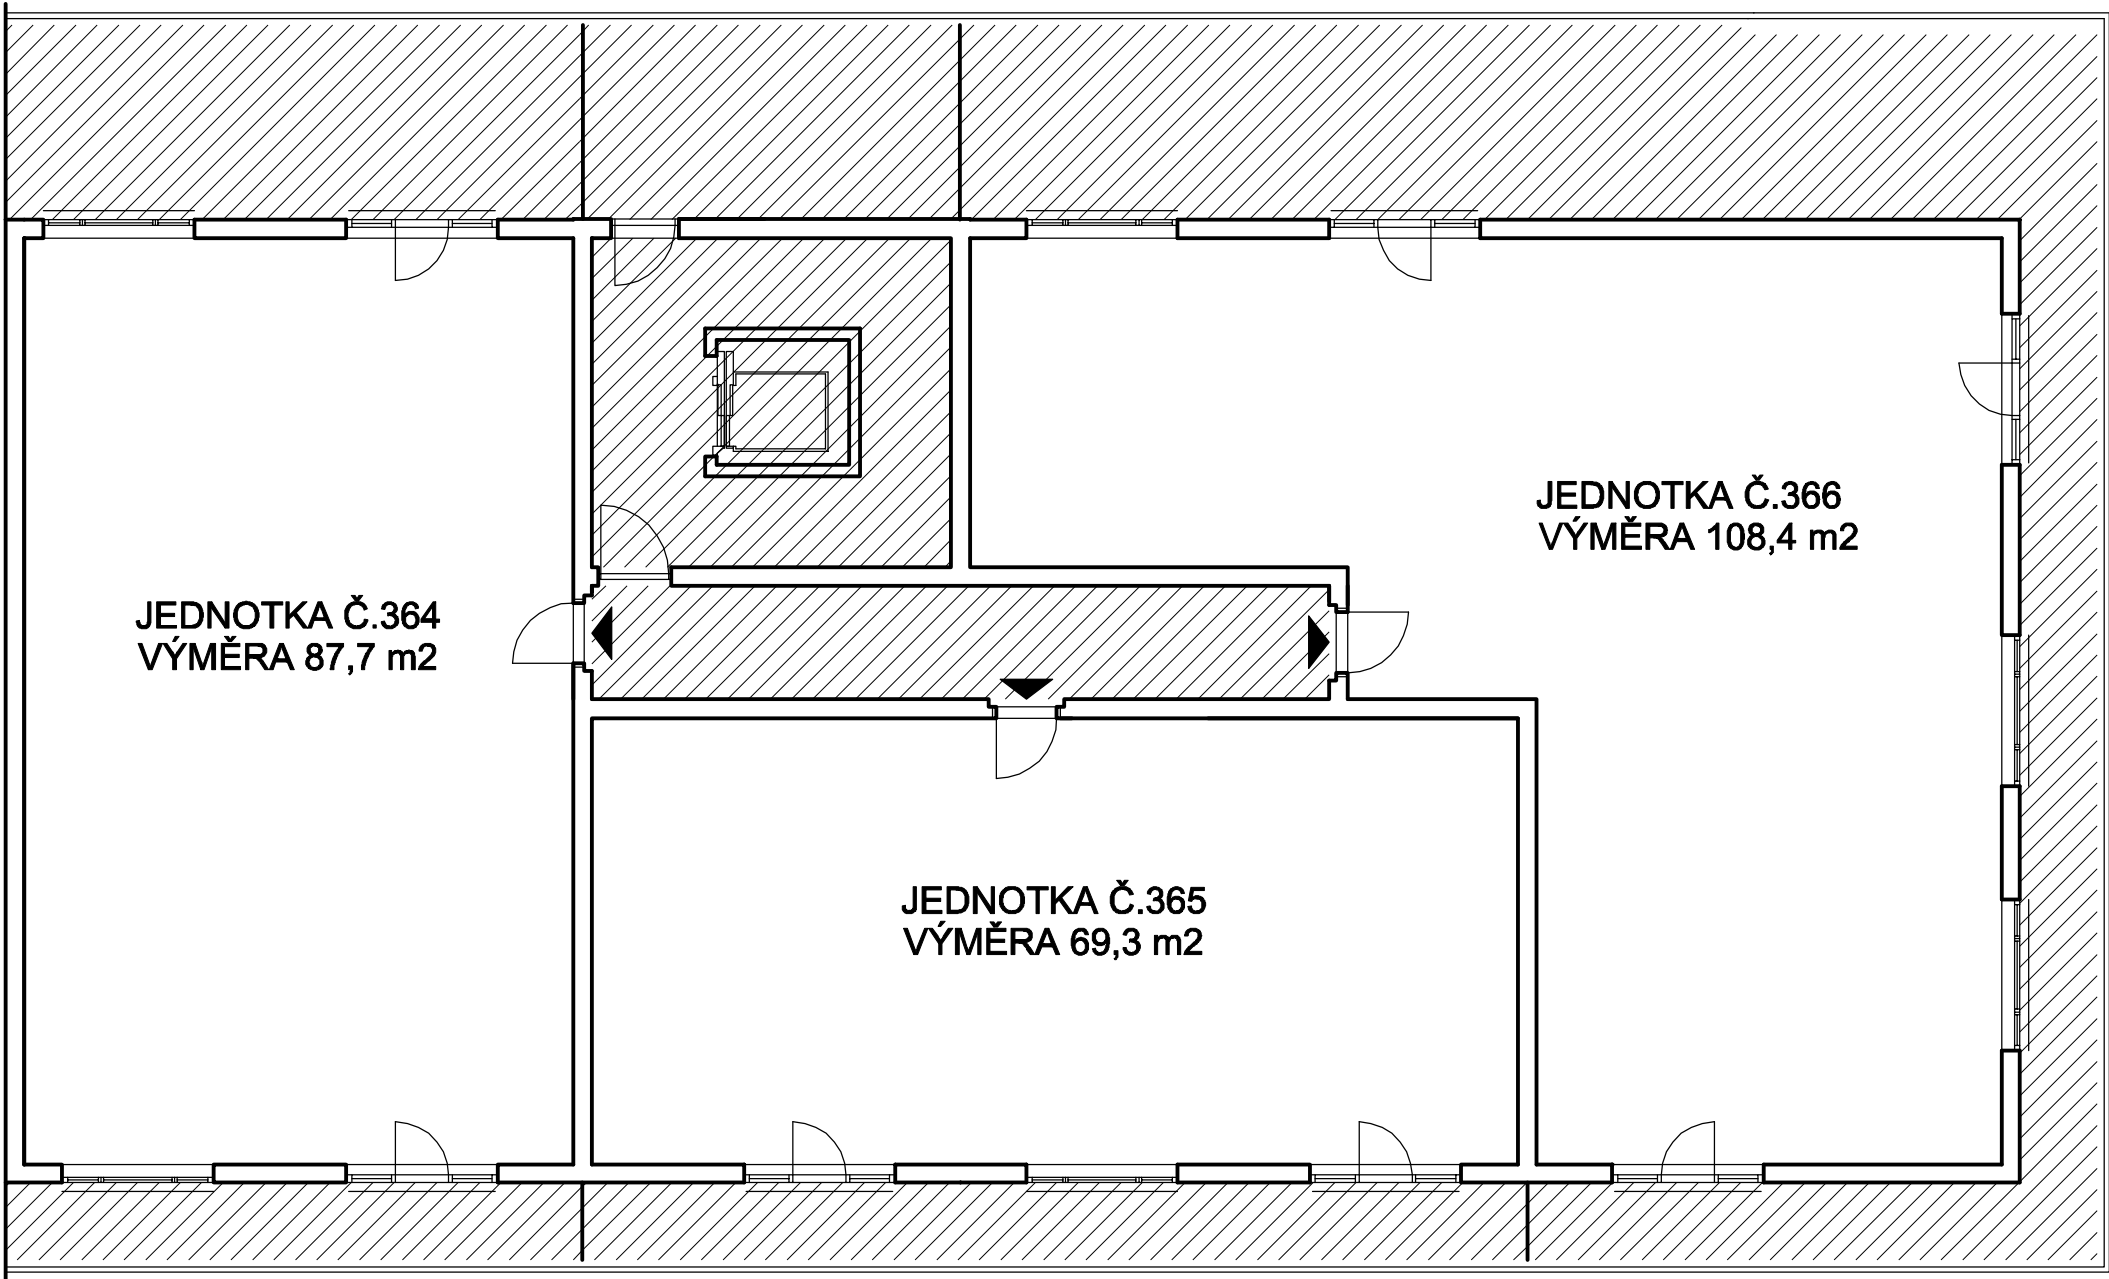

SEKCE H2

PŮDORYS PODKROVÍ

LEGENDA

- JEDNOTKY
- SPOLEČNÁ ČÁST
- SPOLEČNÁ ČÁST URČENÁ
VLASTNÍKŮM
NĚKTERÝCH JEDNOTEK

