



SEKCE F1

PŮDORYS 1PP

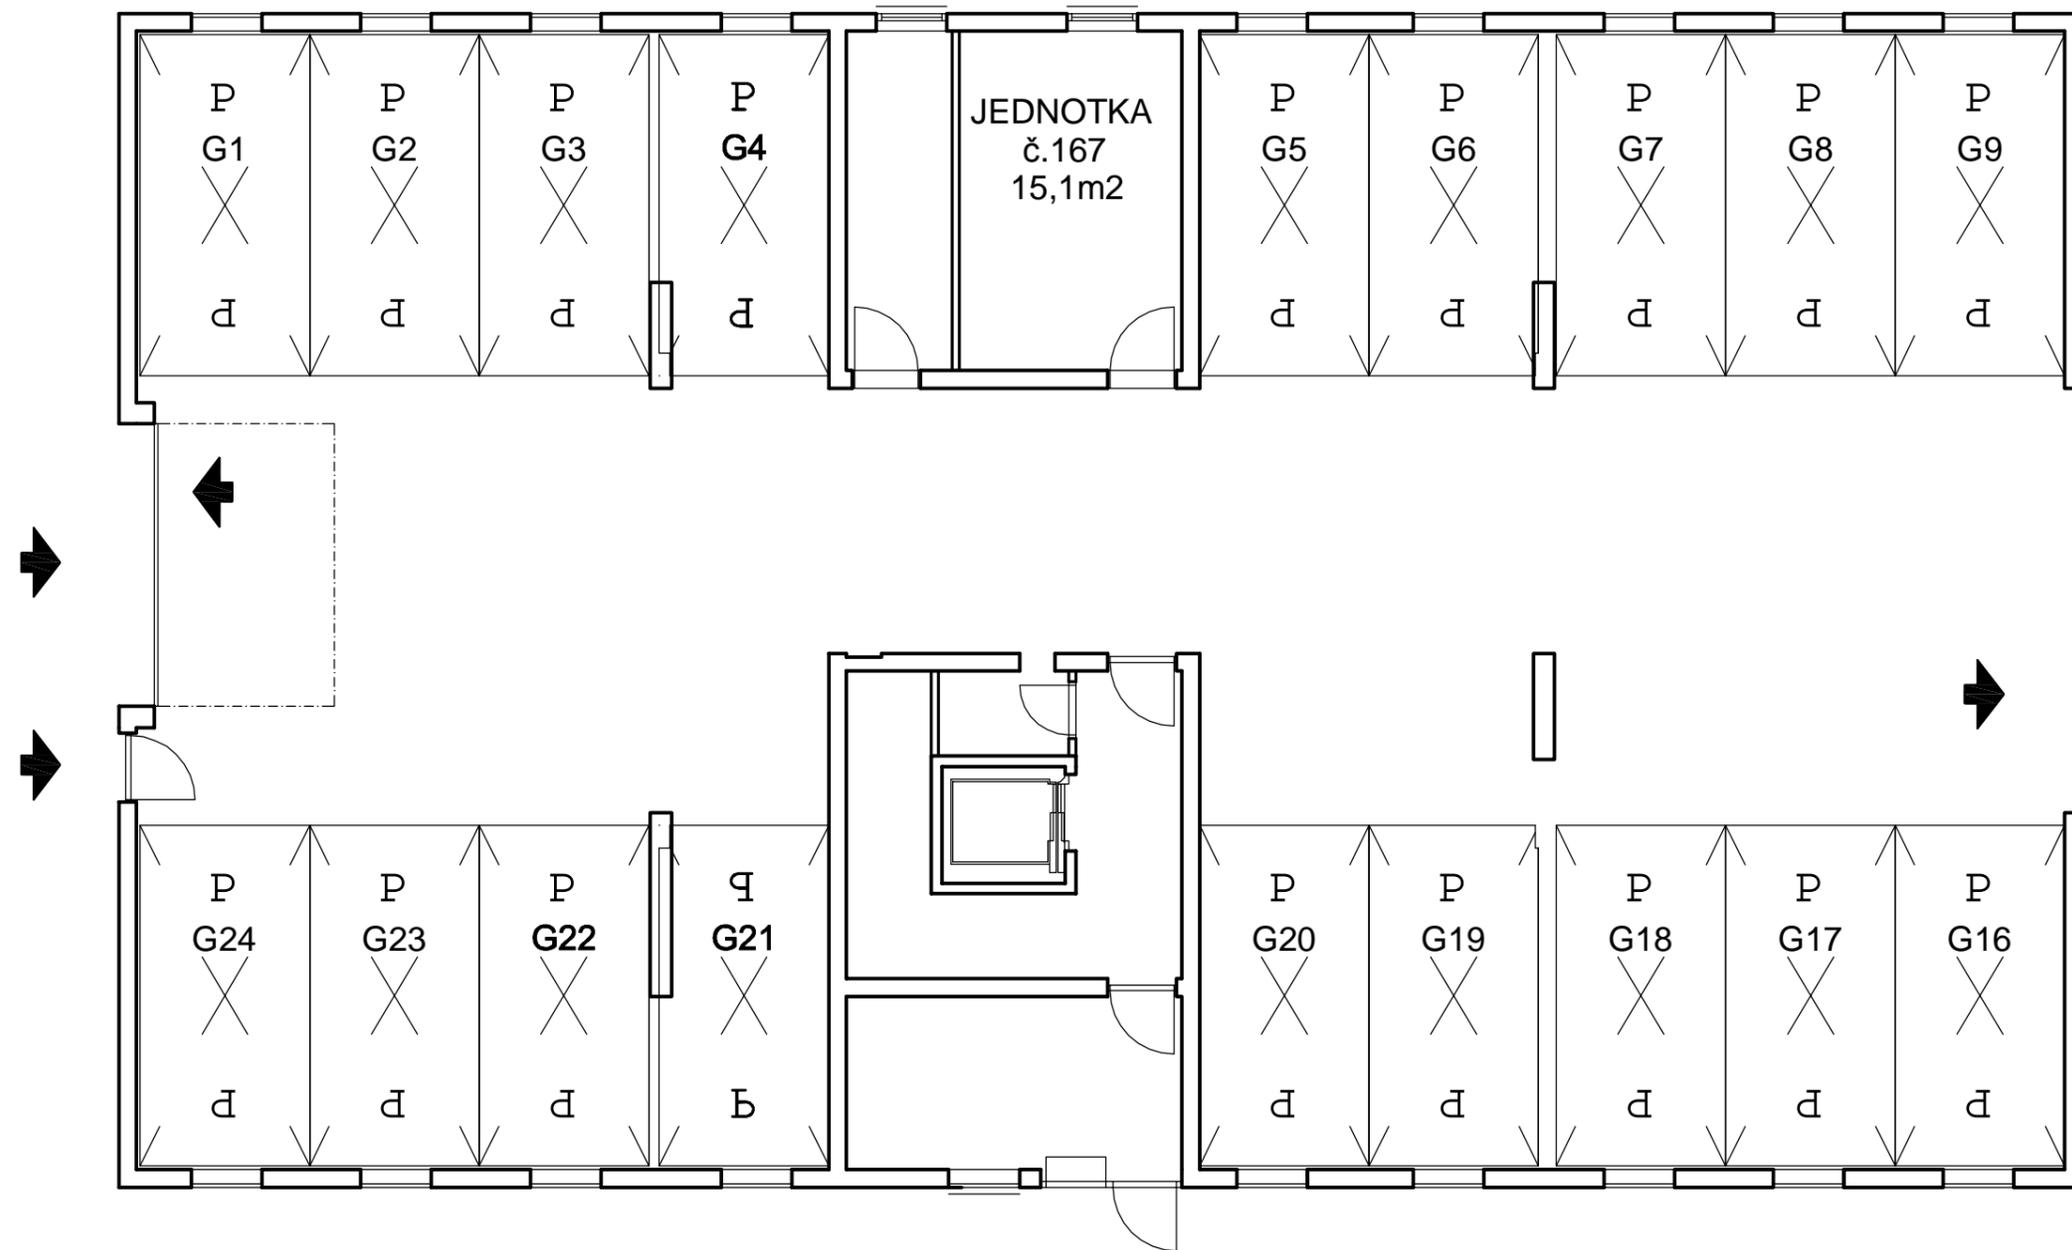

SEKCE F2

PŮDORYS 1PP

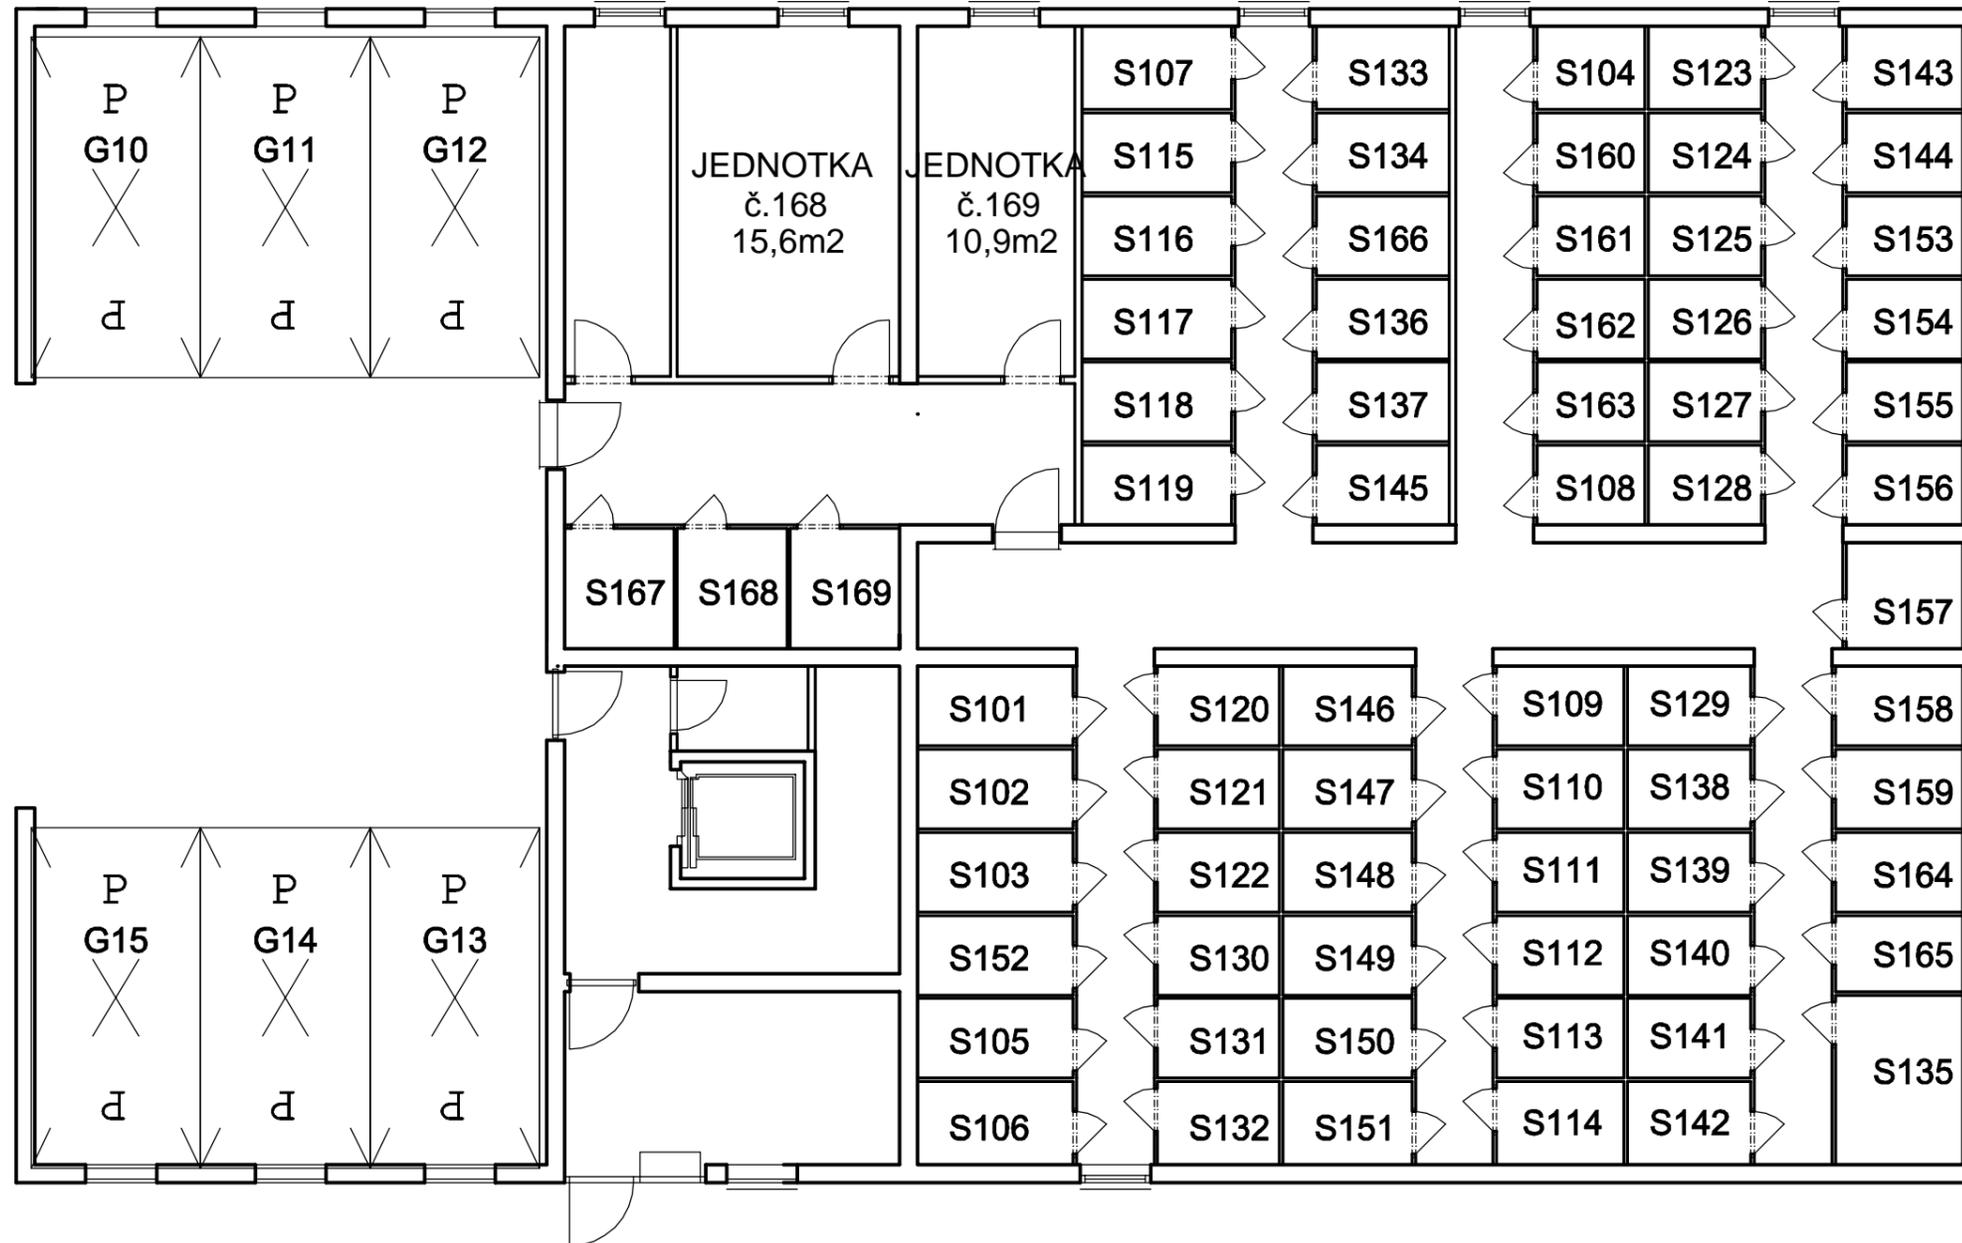

SEKCE H1

PŮDORYS 1PP

