


POHLED NA STĚNU

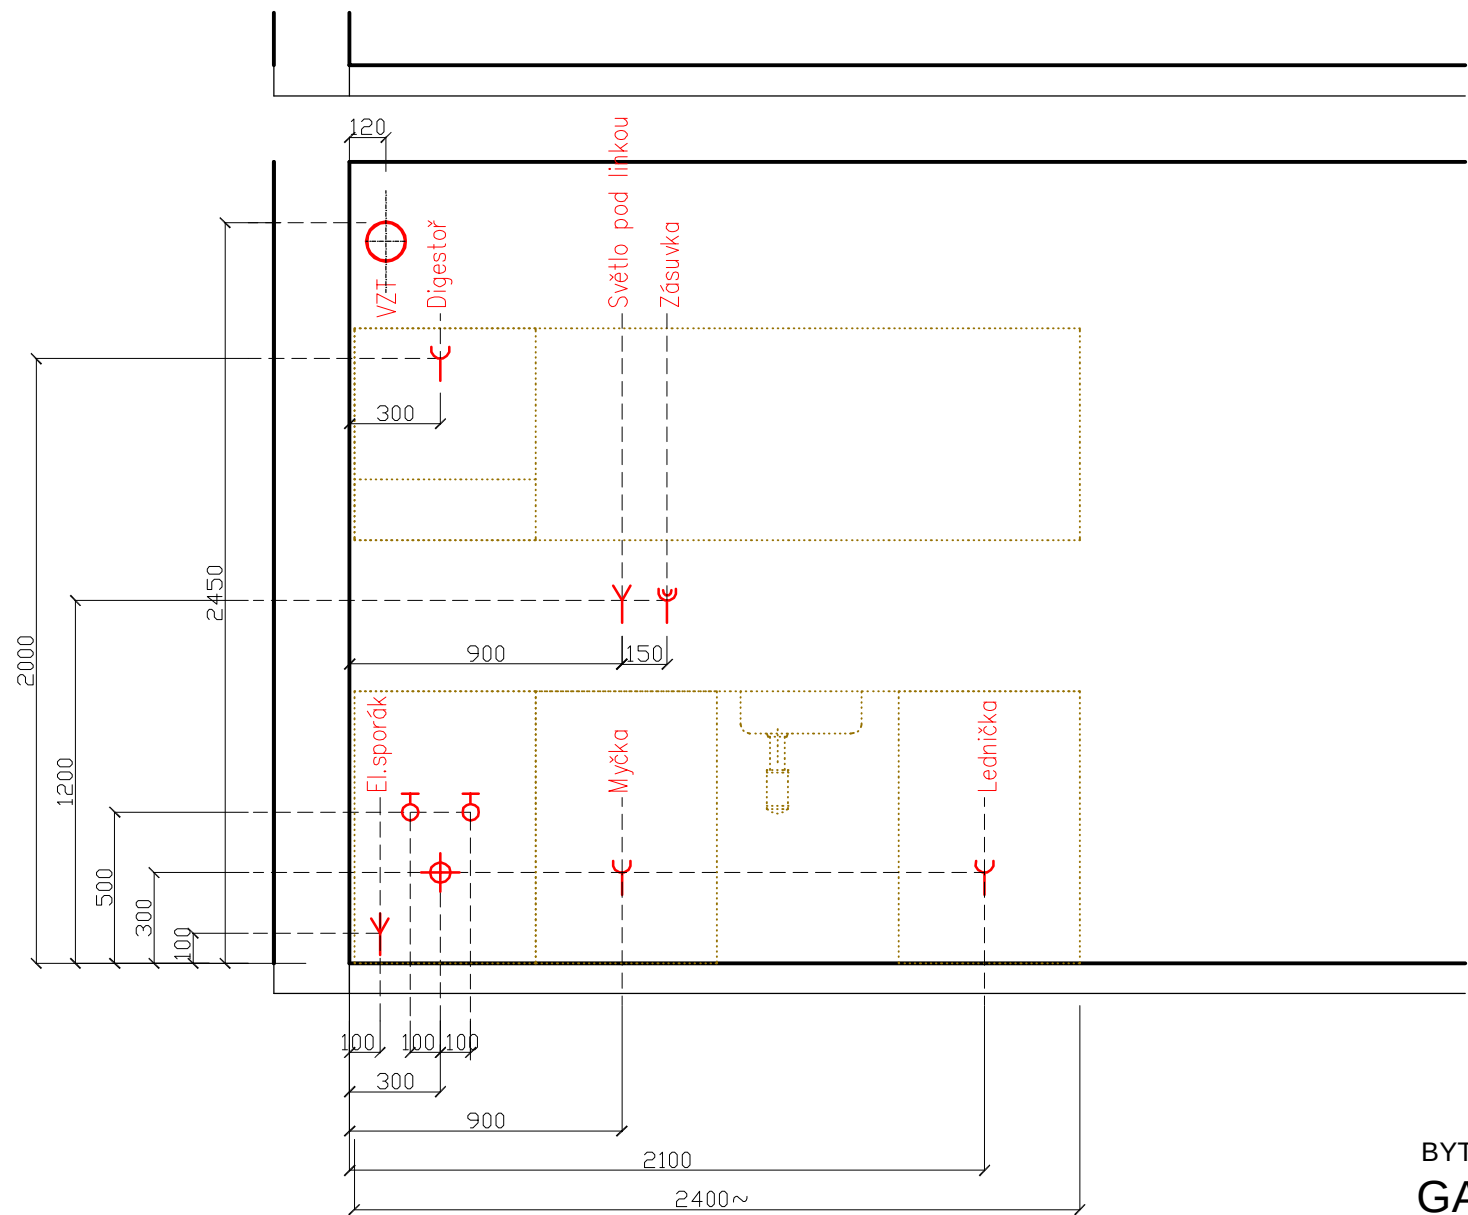

LEGENDA:

- orientační rozvrh kuchyňské linky (kuch. linka není součástí dodávky)
- zásuvka 10/16A, 250V, 2p+z, zapuštěná pod omítku jednoduchá
- zásuvka 10/16A, 250V, 2p+z, zapuštěná pod omítku dvojitá
- sporáková přípojka zapuštěná 25A, 400V
- vývod obecně
- rohový ventil, ukončení vodovodního potrubí
- odpadní potrubí ukončeno zátkou
- VZT bez zpětné vzduchotechn. klapky


BYTOVÉ DOMY Kladno
GARDEN SPOT

č.: B

VÝVODOVÝ PLÁN

1: 25

POHLED NA STĚNU

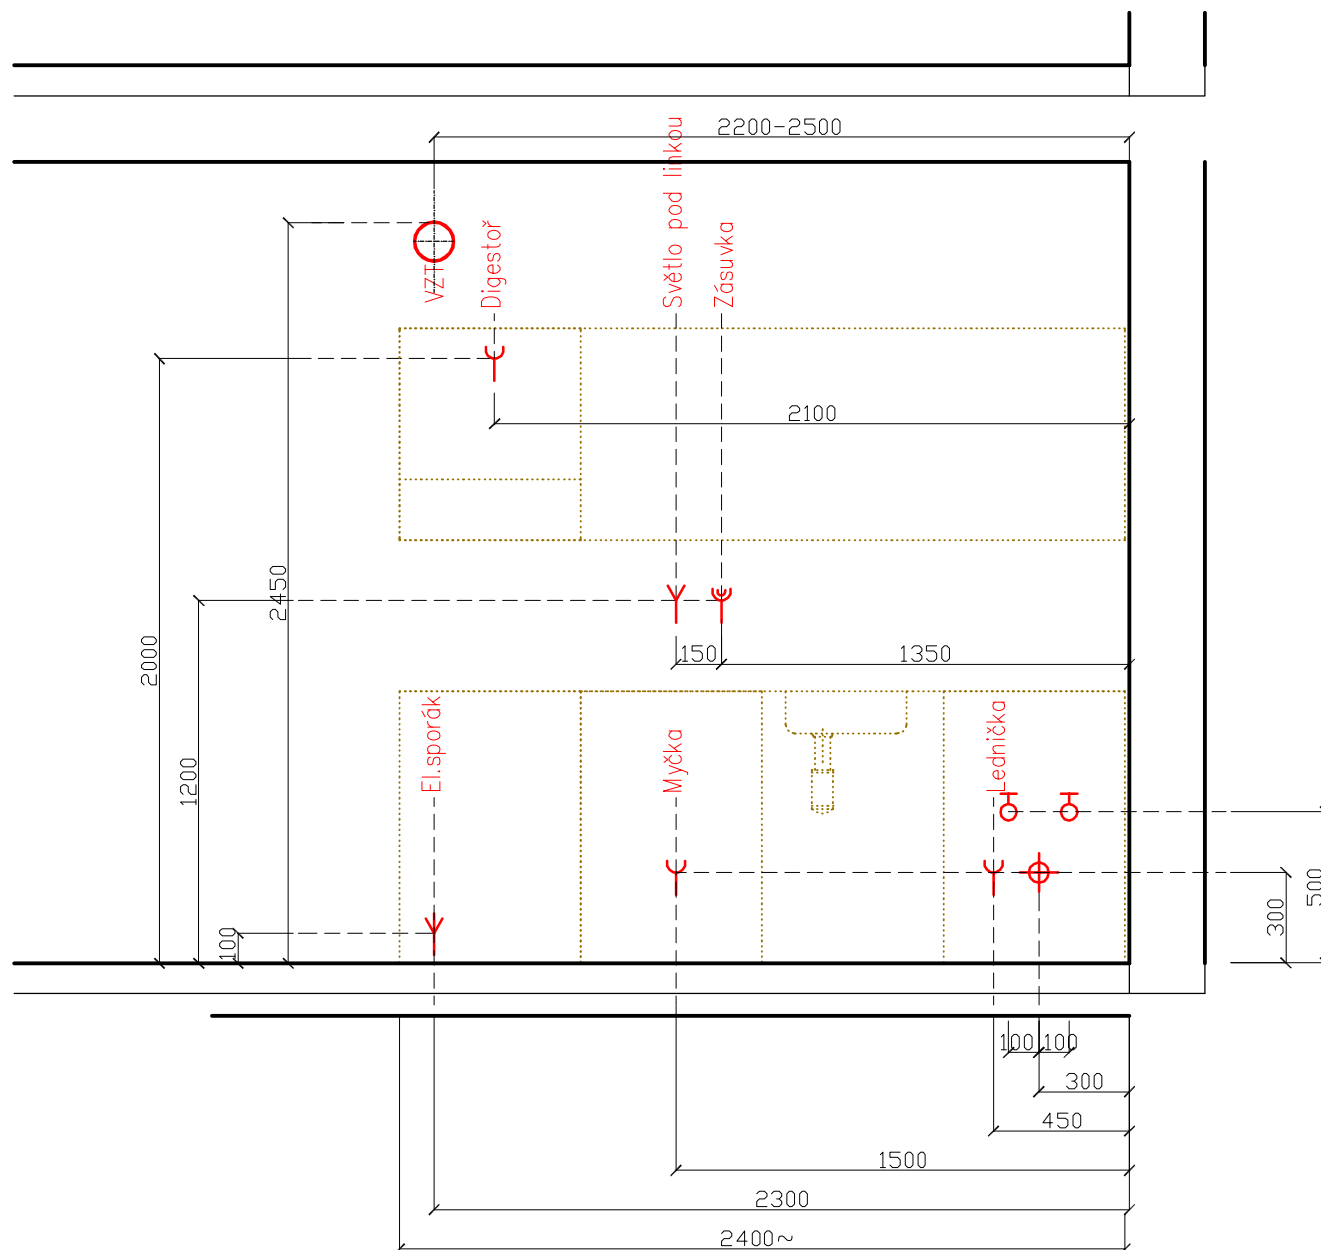

LEGENDA:

- orientační rozvrh kuchyňské linky
(kuch. linka není součástí dodávky)
- C— zásuvka 10/16A, 250V, 2p+z,
zapuštěná pod omítku jednoduchá
- C— zásuvka 10/16A, 250V, 2p+z,
zapuštěná pod omítku dvojité
- Y— sporáková přípojka zapuštěná 25A, 400V
- Y— vývod obecně
- ⊕ rohový ventil, ukončení vodovodního potrubí
- ⊕ odpadní potrubí ukončeno zátkou
- ⊕ VZT bez zpětné vzduchotechn. klapky


BYTOVÉ DOMY Kladno
GARDEN SPOT

č.: B / 1

VÝVODOVÝ PLÁN

1: 25

POHLED NA STĚNU

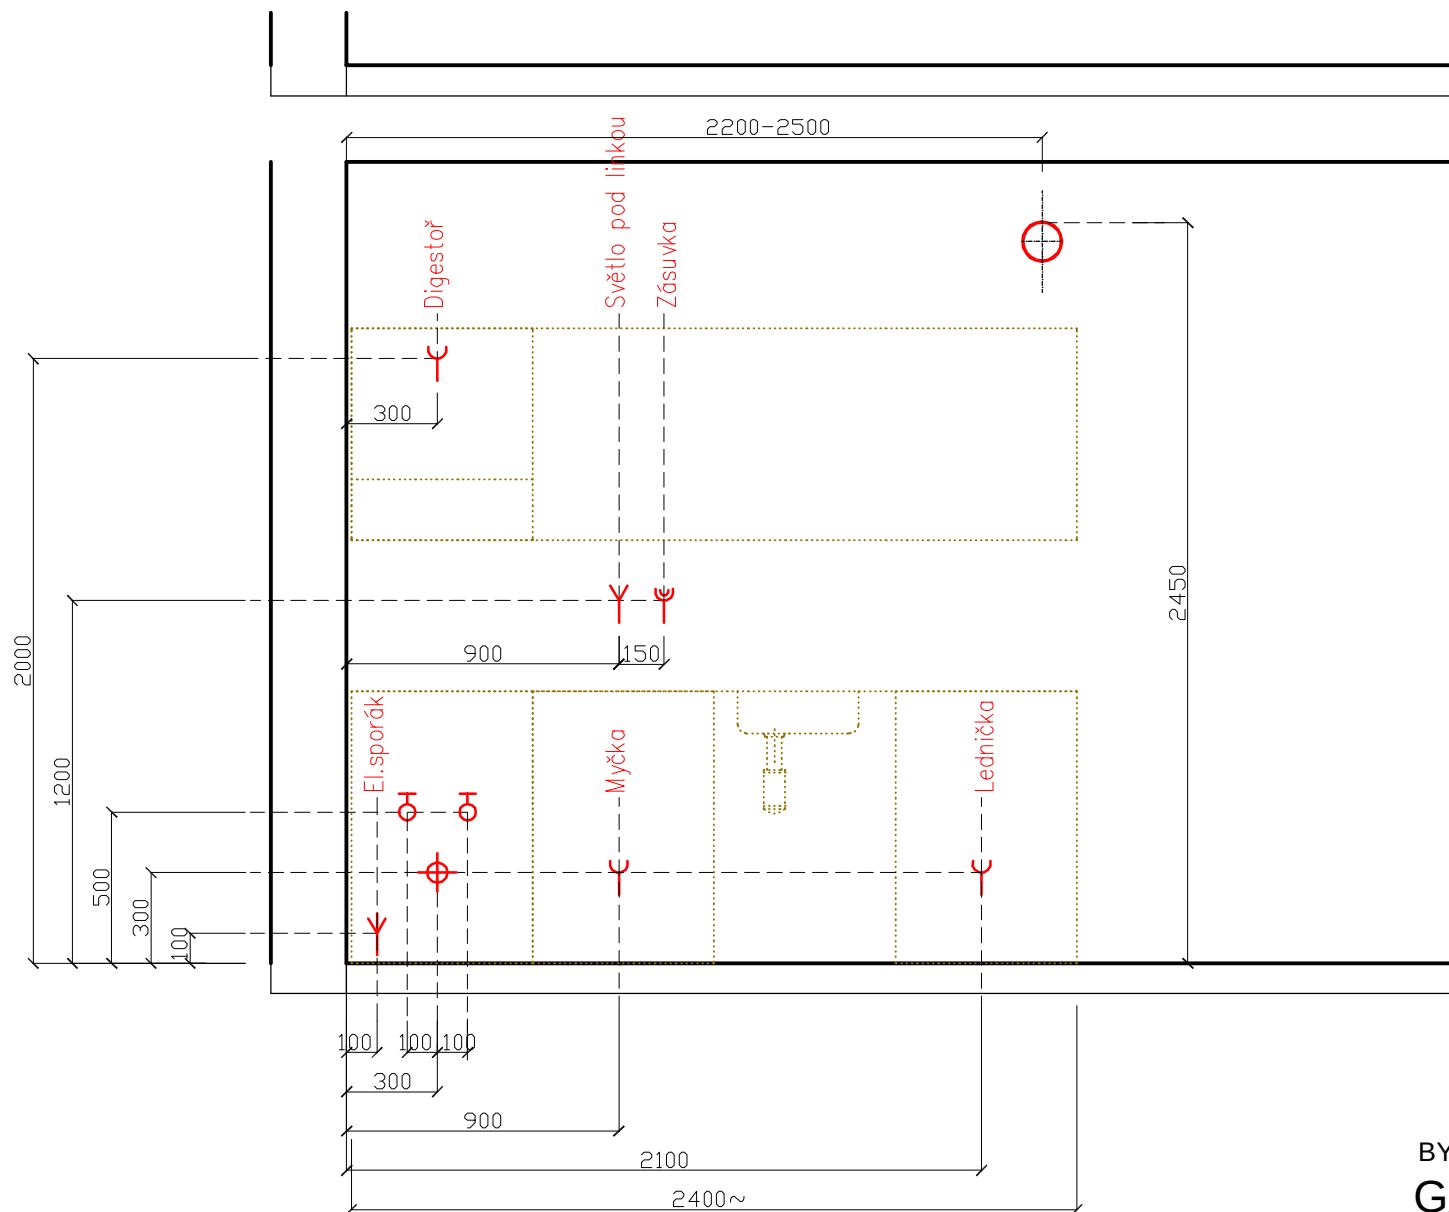

LEGENDA:

- orientační rozvrh kuchyňské linky (kuch. linka není součástí dodávky)
- C zásuvka 10/16A, 250V, 2p+z, zapuštěná pod omítku jednoduchá
- E zásuvka 10/16A, 250V, 2p+z, zapuštěná pod omítku dvojitá
- Y sporáková přípojka zapuštěná 25A, 400V
- Y vývod obecně
- ⊕ rohový ventil, ukončení vodovodního potrubí
- ⊕ odpadní potrubí ukončeno zátkou
- ⊕ VZT bez zpětné vzduchotechn. klapky


BYTOVÉ DOMY Kladno
GARDEN SPOT

č.: **B / 2**

VÝVODOVÝ PLÁN

1: 25

POHLED NA STĚNU

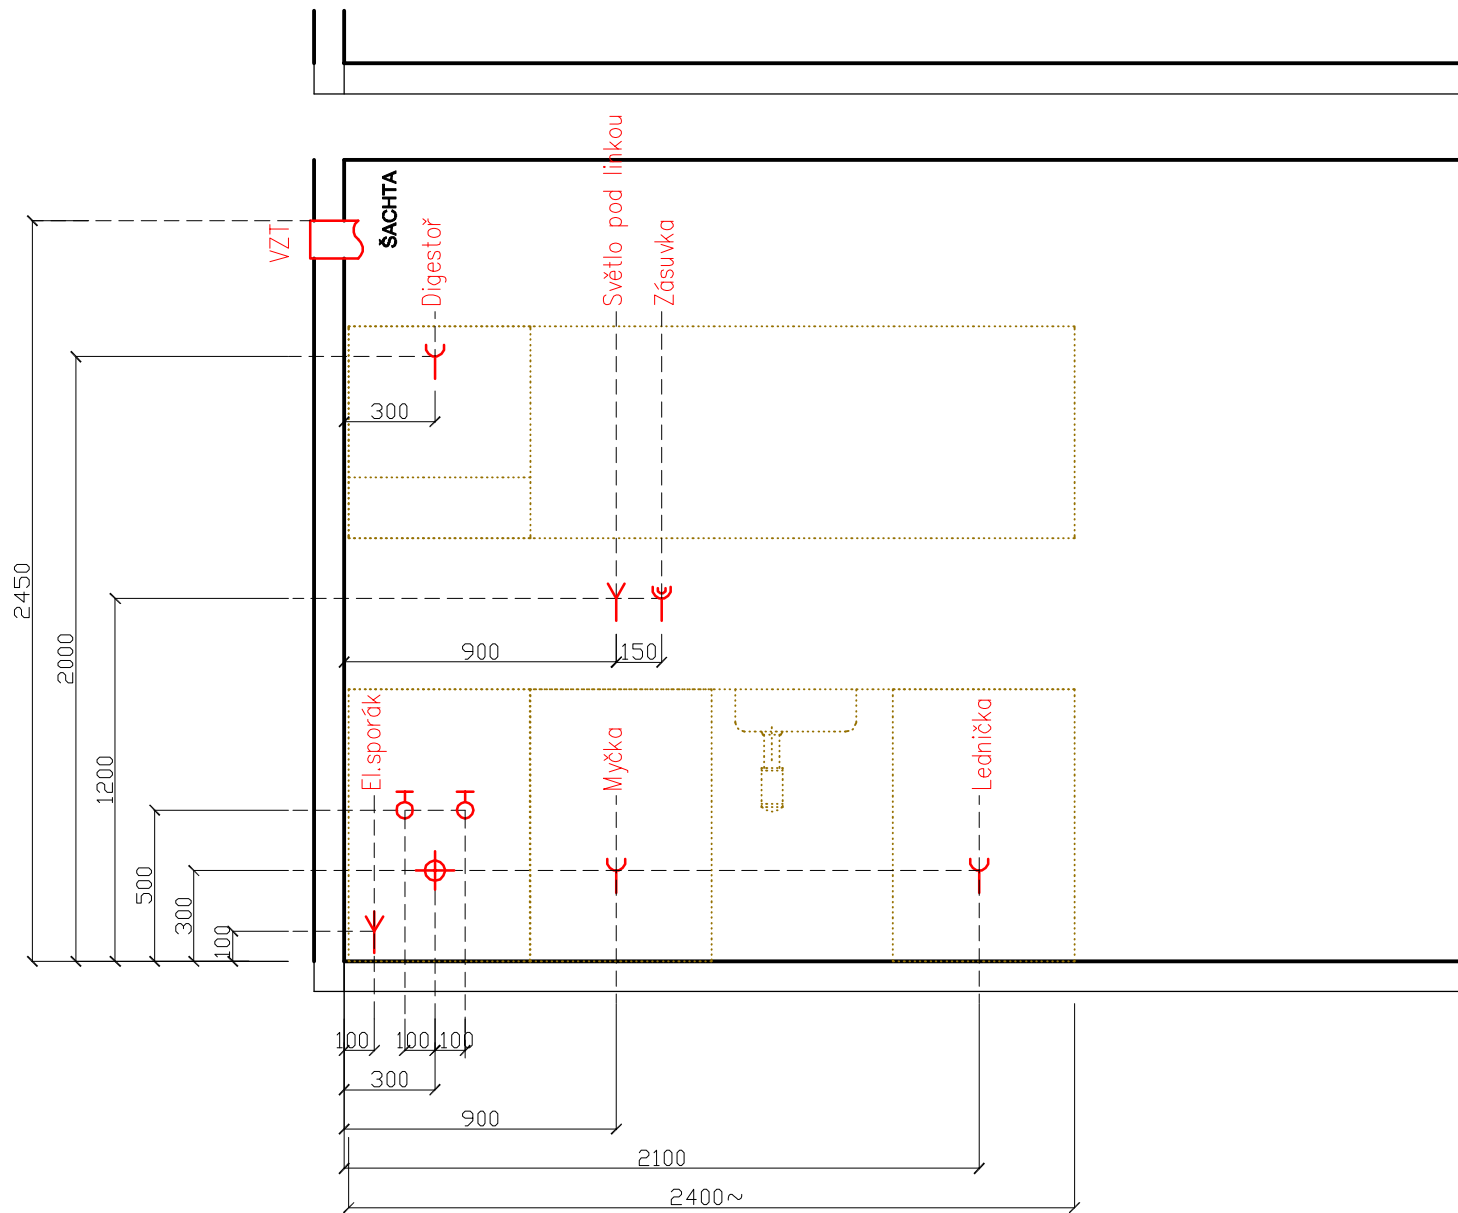

LEGENDA:

- orientační rozvrh kuchyňské linky
(kuch. linka není součástí dodávky)
- C zásuvka 10/16A, 250V, 2p+z,
zapuštěná pod omítku jednoduchá
- € zásuvka 10/16A, 250V, 2p+z,
zapuštěná pod omítku dvojí
- > sporáková přípojka zapuštěná 25A, 400V
- Y vývod obecně
- ⊕ rohový ventil, ukončení vodovodního potrubí
- ⊕ odpadní potrubí ukončeno zátkou
- ⊕ VZT bez zpětné vzduchotechn. klapky


BYTOVÉ DOMY Kladno
GARDEN SPOT

č.: B / 3

VÝVODOVÝ PLÁN

1: 25

POHLED NA STĚNU

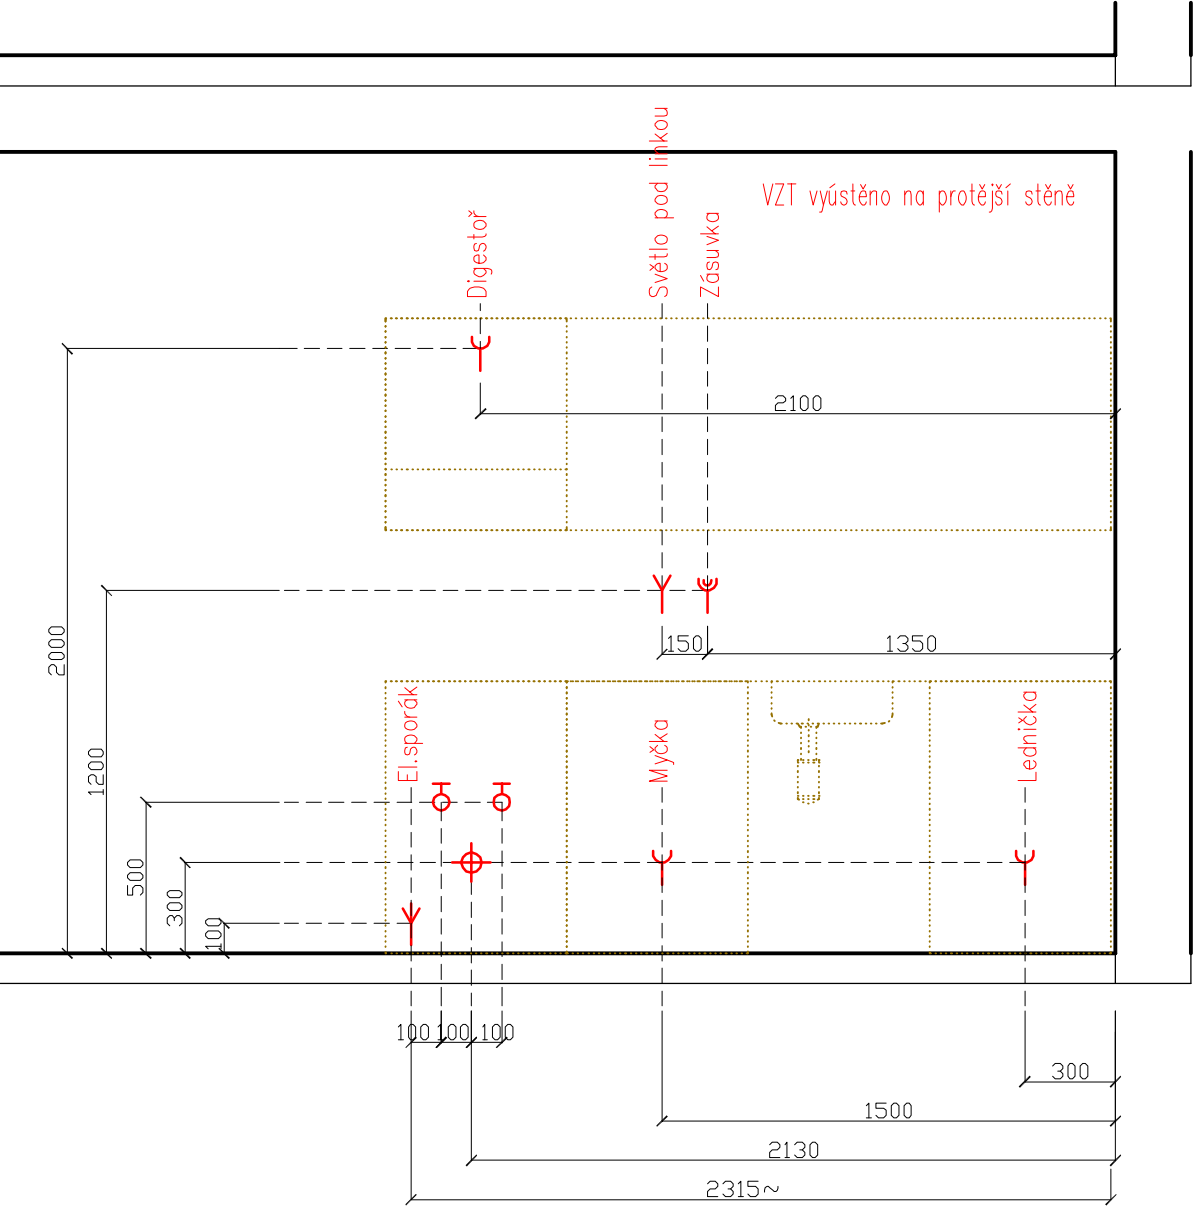

LEGENDA:

- orientační rozvrh kuchyňské linky (kuch. linka není součástí dodávky)
- zásuvka 10/16A, 250V, 2p+z, zapuštěná pod omítku jednoduchá
- zásuvka 10/16A, 250V, 2p+z, zapuštěná pod omítku dvojité
- sporáková přípojka zapuštěná 25A, 400V
- vývod obecně
- rohový ventil, ukončení vodovodního potrubí
- odpadní potrubí ukončeno zátkou
- VZT bez zpětné vzduchotechn. klapky

BYTOVÉ DOMY Kladno
GARDEN SPOT

č.: B / 4

VÝVODOVÝ PLÁN

1: 25