


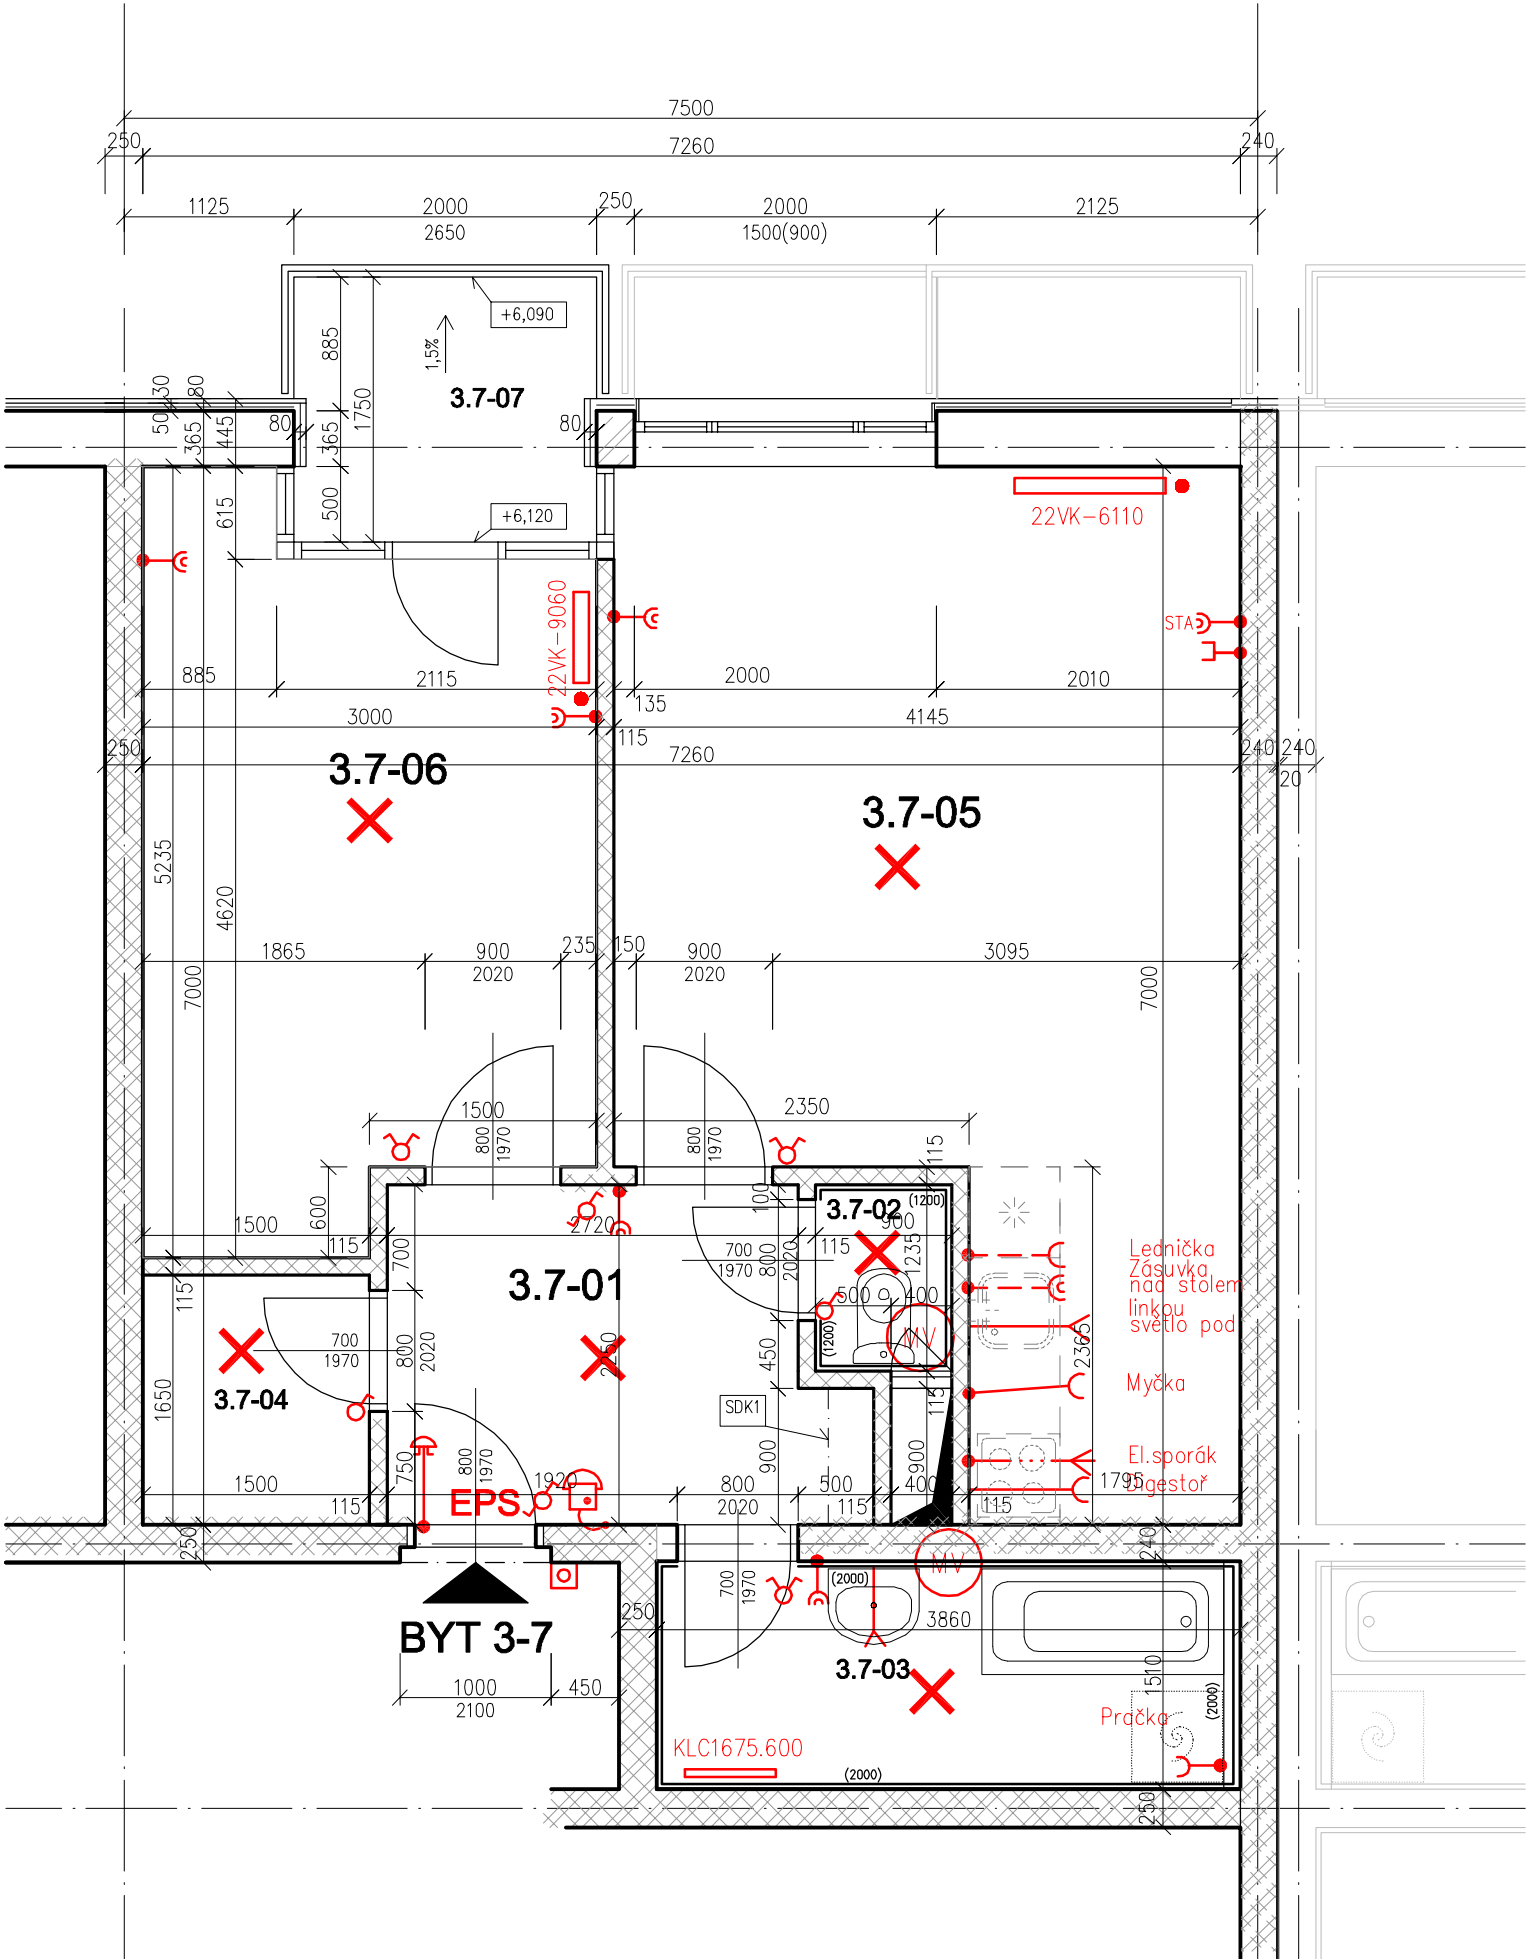

LEGENDA MÍSTNOSTÍ

ČÍSLO MÍSTNOSTI	ÚČEL MÍSTNOSTI	PLOCHA (m²)
01	chodba	6,4
02	wc	1,1
03	koupelna	5,8
04	šatna	2,4
05	obýv. pokoj s kuch. koutem	23,6
06	pokoj	13,7
07	balkon	3,4
	sklep S.H.22	2,1
plocha podlahová (m²)		53,0
plocha celková (m²)		61,2

LEGENDA:

-
- kolébkový spínač pod omítku jednoduchý
-
- kolébkový spínač pod omítku – střídavý přepínač (schodišťový)
-
- kolébkový spínač pod omítku – křížový přepínač
-
- kolébkový spínač pod omítku – seriový přepínač (2 kolébky)
-
- zásuvka 10/16A,250V, 2p+z zapuštěná pod omítku jednoduchá
-
- zásuvka 10/16A, 250V, 2p+z, zapuštěná pod omítku dvojitá
-
- sporáková přípojka zapuštěná 25A,400V
-
- vývod obecně
-
- svítidlo obecná značka
-
- ventilátor
-
- slaboproudá zásuvka (telefon,televize)
-
- domácí telefonní přístroj
-
- zvonkové tlačítko
-
- zvonek
-
- EPSelektrická požární signalizace
-
- desková otopná tělesa s termostatickou regulační hlavicí
-
- topný žebřík s termostatickou regulační hlavicí
-
- typ tělesa

POZNÁMKA: KUCHYŇSKÁ LINKA NENÍ SOUČÁSTÍ DODÁVKY. V PROJEKTU JE KRESLENA POUZE PRO ORIENTAČNÍ UMÍSTĚNÍ VÝVODŮ TZB. VÝVODY PRO NÁPOJENÍ KUCHYŇSKÉHO DŘEZU (VODA STUDENÁ, TEPLÁ A ODPADNÍ POTRUBÍ) BUDOU UKONČENY NA STĚNĚ V PROSTORU KUCHYNĚ, ZA PŘEDPOKLÁDANOU KUCHYŇSKOU LINKOU. VODOVODNÍ POTRUBÍ (TEPLÁ, STUDENÁ) BUDE UKONČENO ROHOVÝMI VENTILY, ODPAD ZAZÁTKOVÁN.

VZDUCHOTECHNICKÉ POTRUBÍ PRO ODSÁVAČ PAR V KUCHYNĚ BUDE UKONČENO cca. 150 mm POD STŘEPEM, ø 125 mm. ZPĚTNÁ VZDUCHOTECHNICKÁ KLAPEK NENÍ SOUČÁSTÍ DODÁVKY VZT.

VÝVODOVÝ PLÁN: č.

BYTOVÉ DOMY Kladno
GARDEN SPOT