

Projekt: Bytové domy GARDEN SPOT - Kladno

ev číslo: F1-3-06

KRYCÍ LIST - PROTOKOLŮ ZMĚN (KLPZ)

Generální dodavatel stavby:

KONSTRUKTIVA KONSIT, a.s.

Klientská kancelář

Půlkruhová 20

160 05 Praha 6 - Vokovice

Klient:

Pan

Pavel Bartoš

Americká 2400

272 01 Kladno

Celkový přehled provedených KZ:

Požadováno: ANO NE

Doplatek za
provedení KZ

Přílohy KLPZ


1) Keramika a sanitární vybavení



91 821,0 Kč

23xA4

2) Dveře

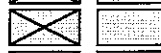

63 943,0 Kč

4xA4


3) Podlahové krytiny



3 735,0 Kč

2xA4

4) Stavební úpravy

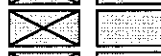

9 000,0 Kč

5xA4

5) Koncové prvky elektro



30 308,5 Kč

5xA4

6) Ostatní (vnitřní vzhled oken, apod.)



0,0 Kč

Celkem doplatek za provedení KZ, bez DPH=

198 807,5 Kč

Celkem doplatek za provedení KZ, vč. 9% DPH=

216 700,2 Kč

Úhrada zálohy na provedení KZ, vč. 9% DPH=

0,0 Kč

Celkem doplatek za provedení KZ, po odečtu vč. 9% DPH =**216 700,2 Kč**

Celkem za poplatky za KZ vyplývající z SSBK, bez DPH=

11 000,0 Kč

Celkem za poplatky za KZ vyplývající z SSBK, vč. 19% DPH=**13 090,0 Kč****CELKEM K ÚHRADĚ ZA REALIZACI KLIENSKÉ ZMĚNY VČ. DPH=****229 790 Kč**

Poznámka:

Vyjádření klienta:

ANO NE

Souhlasím s výší doplatku za KZ a požaduji jejich provedení.



VYPRACOVAL: Karel Kniezek

KLIENT: Pavel Bartoš

razítko a podpis pracovníka klientské kanceláře:



Podpisem stvrzuji že souhlasím s výše uvedeným obsahem KLPZ, vč. příloh.

podpis klienta:


ODSOUHLASILI:

RAZÍTKO A PODPIS:

Za GD stavby: Karel Kniezek, manažer klientské kanceláře



Za investora OXES: sl. Kovagová, ředitelka pobočky Kladno

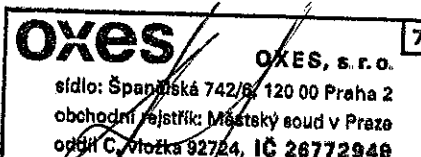

Projekt: Bytové domy GARDEN SPOT - Kladno

ev číslo:

F1-3-06

REKAPITULACE PZ - keramika, sanita

Generální dodavatel stavby:

KONSTRUKTIVA KONSIT, a.s.

Klientská kancelář

Půlkruhová 20

160 05 Praha 6 - Vokovice

Klient:

Pan

Pavel Bartoš

Americká 2400

272 01 Kladno

REKAPITULACE PZ - KERAMIKY A SANITY:

Standard klienta vč. montáže obkladů a dlažeb a sanity	47 963 Kč
Výběr NDSD materiálu	79 009 Kč
Realizační poplatek	10 354 Kč
Montáž NDSD zařízení a předmětů	16 529 Kč
Montáž NDSD obkladů a dlažeb	33 892 Kč
celkem za výběr=	139 784,00 Kč

Doplatková cena klienta bez DPH= 91 821,00 Kč


DPH 9%= 8 263,89 Kč

Celkem doplatek vč. DPH 9%= 100 085 Kč

Poznámka:

KONSTRUKTIVA KONSIT, a.s.

razítko klientské kanceláře

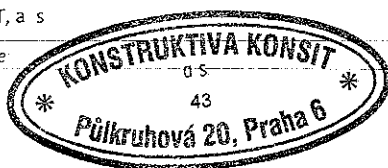

VYPRACOVAL: Karel Kniezek

podpis pracovníka klientské kanceláře:

F1-3-6

OXES

Bytové domy Garden Spot

pan Bartoš

Vypracoval : Eva Šreková

Dne : 24.11.2008

tel: 242 459 322

mob: 724665630, 739382975


Standard klienta vč. montáže obkladů a dlažeb	47 963 Kč
Výběr NDSD materiálu	79 009 Kč
Realizační poplatek	10 354 Kč
Montáž NDSD zařizovacích předmětů	16 529 Kč
Montáž NDSD obkladů a dlažeb	33 892 Kč
Doplatek klienta bez DPH	91 821 Kč

Součástí klientského doplatku nejsou případné poplatky za klientské změny dle SoSBK

Tloušťka střepe 10,5mm.
Rozměr dlažby 600x600mm.

A-Keramika

Klient / OXES

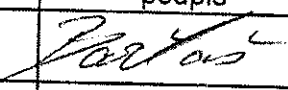jméno předávajícího	podpis	jméno přebírajícího	podpis	datum
Eva Šreková		pan Bartoš		28.11.08

Souhlasím dále s cenovou specifikací, vícepracemi, grafikou, půdorysným řešením, technickou zprávou.

Název zboží	Rozměr	Číslo zboží	Cena bez DPH	MJ	Balení	Počet balení	Množství	DPH	Celkem bez DPH
1. Koupelna									
Bamboo Beige	33x33	EGE330X330BAM02	348,74 Kč	m2	1,000	5,000	5,00		1 743,70 Kč
Bamboo Light Beige	25x40	EGE250X400BAM12	326,06 Kč	m2	1,000	16,000	16,00		5 216,96 Kč
Enjoy Light Green	33x33	EGE330X330ENJ15	348,74 Kč	m2	1,000	2,000	2,00		697,48 Kč
Enjoy Green	20x50	EGE200X500ENJ05	379,00 Kč	m2	1,000	10,000	10,00		3 790,00 Kč
Enjoy Green Listello Quadro	5x50	EGE050X500ENJ05QUA	80,68 Kč	ks	12,000	2,000	24,00		1 936,32 Kč
Lišta L koncová hliník nat.	270/1	PROPTAN10	138,66 Kč	ks	40,000	0,125	5,00		693,30 Kč
Technocolors 10 Marrone	5kg	TECTKY763	230,26 Kč	ks	4,000	0,250	1,00		230,26 Kč
Bez DPH									14 308,02 Kč

2. WC									
Bamboo Beige	33x33	EGE330X330BAM02	348,74 Kč	m2	1,000	2,000	2,00		697,48 Kč
Bamboo Light Beige	25x40	EGE250X400BAM12	326,06 Kč	m2	1,000	7,000	7,00		2 282,42 Kč
Enjoy Green	20x50	EGE200X500ENJ05	379,00 Kč	m2	1,000	3,000	3,00		1 137,00 Kč
Enjoy Green Listello Quadro	5x50	EGE050X500ENJ05QUA	80,68 Kč	ks	12,000	1,000	12,00		968,16 Kč
Lišta L koncová hliník nat.	270/1	PROPTAN10	138,66 Kč	ks	40,000	0,025	1,00		138,66 Kč
Technocolors 10 Marrone	5kg	TECTKY763	230,26 Kč	ks	4,000	0,250	1,00		230,26 Kč
Bez DPH									5 453,98 Kč

3. Vstupní chodba									
Cocos Cafe	60x60	IRG866006	2 768,07 Kč	m2	1,440	6,000	8,64		23 916,12 Kč
Cocos Cafe	30x60	IRG8663006	2 669,75 Kč	m2	0,900	2,000	1,80		4 805,55 Kč
Technocolors 16 Caramel	5kg	TECTKY761	220,17 Kč	ks	4,000	0,250	1,00		220,17 Kč
Bez DPH									28 941,84 Kč

Obklady a dlažby celkem bez DPH:

48 703,84 Kč

Název zboží	Rozměr	Číslo zboží	Cena bez DPH	MJ	Množství	DPH	Celkem bez DPH
1. Koupelna							
Eurosmart bat. vanová páková chrom		GRO33305001	4 169,75 Kč	ks	1,00		4 169,75 Kč
Vana Lima BB42 bílá PRAVÁ	160x70	RIHBB4200500000000	6 300,00 Kč	ks	1,00		6 300,00 Kč
Mechanická výpusť s přepadem Lima 70cm - prodloužená	70	RIH560100700	2 500,00 Kč	ks	1,00		2 500,00 Kč
Podpěry 01U Univerzal		RIHPOOTSET01U	400,00 Kč	ks	1,00		400,00 Kč
Relaxa Plus vývod pro sprchu chrom		GRO28671000	645,38 Kč	ks	1,00		645,38 Kč
Tempesta Duo sprch. souprava chrom	150	GRO28469000	1 970,59 Kč	ks	1,00		1 970,59 Kč
Eurosmart bat. umyvadlová páková flexi hadičky chrom		GRO32925001	2 550,43 Kč	ks	1,00		2 550,43 Kč
Pro umyvadlo bílé s 1 otvorem pro baterii uprostřed	65x48	LAU8189530001041	2 530,26 Kč	ks	1,00		2 530,26 Kč
Sifon umyvadlový průměr 32 Design celokovový hranatý		ALCA401	689,92 Kč	ks	1,00		689,92 Kč
Ventil kulový rohový pračkový 1/2" x3/4" růžice+filtr		PTF17977	73,00 Kč	ks	1,00		73,00 Kč
Ventil kulový rohový vřetýnkový 3/8"x1/2"		PTF17972	51,00 Kč	ks	2,00		102,00 Kč
Sifon pračkový venkovní bílý		ALCAPS2	90,00 Kč	ks	1,00		90,00 Kč
Bez DPH							22 021,33 Kč

2. WC

Dal Uniset 6/9 I pro WC bez ovládání		GRO38643000	3 990,00 Kč	ks	1,00		3 990,00 Kč
Skate Cosmopolitan ovládací destička chrom		GRO38732000	1 544,54 Kč	ks	1,00		1 544,54 Kč
Ecco WC závěsné		ISTV390601	2 091,00 Kč	ks	1,00		2 091,00 Kč
Sedátko Ecco pro WC bílé		ISTVV300601	658,00 Kč	ks	1,00		658,00 Kč
Bez DPH							8 283,54 Kč

Sanita a baterie celkem bez DPH:**30 304,87 Kč**

Název zboží	Rozměr	Číslo zboží	Cena bez DPH	MJ	Balení	Počet balení	Množství	DPH	Celkem bez DPH
obklady, dlažby									
Enjoy Green Listello Quadro	5x50	EGE050X500ENJ05QUA	80,68 Kč	ks	12,000	3,000	36,00		2 904,48 Kč
Enjoy Green	20x50	EGE200X500ENJ05	379,00 Kč	m2	1,000	13,000	13,00		4 927,00 Kč
Bamboo Light Beige	25x40	EGE250X400BAM12	326,06 Kč	m2	1,000	23,000	23,00		7 499,38 Kč
Bamboo Beige	33x33	EGE330X330BAM02	348,74 Kč	m2	1,000	7,000	7,00		2 441,18 Kč
Enjoy Light Green	33x33	EGE330X330ENJ15	348,74 Kč	m2	1,000	2,000	2,00		697,48 Kč
Cocos Cafe	30x60	IRG863006	2 669,75 Kč	m2	0,900	2,000	1,80		4 805,55 Kč
Cocos Cafe	60x60	IRG866006	2 768,07 Kč	m2	1,440	6,000	8,64		23 916,12 Kč
Lišta L. koncová hliník nat.	270/1	PROPTAN10	138,66 Kč	ks	40,000	0,150	6,00		831,96 Kč
Technocolors 16 Caramel	5kg	TECTKY761	220,17 Kč	ks	4,000	0,250	1,00		220,17 Kč
Technocolors 10 Marrone	5kg	TECTKY763	230,26 Kč	ks	4,000	0,500	2,00		460,52 Kč
Bez DPH									48 703,84 Kč

sanita + baterie

Sifon umyvadlový průměr 32 Design celokovový, hranatý		ALCA401	689,92 Kč	ks			1,00		689,92 Kč
Sifon pračkový venkovní bílý		ALCAPS2	90,00 Kč	ks			1,00		90,00 Kč
Tempesta Duo sprch. souprava chrom	150	GRO28469000	1 970,59 Kč	ks			1,00		1 970,59 Kč
Relaxa Plus vývod pro sprchu chrom		GRO28671000	645,38 Kč	ks			1,00		645,38 Kč
Eurosmart bat. umyvadlová páková flexi hadičky chrom		GRO32925001	2 550,43 Kč	ks			1,00		2 550,43 Kč
Eurosmart bat. vanová páková chrom		GRO33305001	4 169,75 Kč	ks			1,00		4 169,75 Kč
Dal Uniset 6/9 I pro WC bez ovládání		GRO38643000	3 990,00 Kč	ks			1,00		3 990,00 Kč
Skate Cosmopolitan ovládací destička chrom		GRO38732000	1 544,54 Kč	ks			1,00		1 544,54 Kč
Ecco WC závěsné		ISTV390601	2 091,00 Kč	ks			1,00		2 091,00 Kč
Sedátko Ecco pro WC bílé		ISTV300601	658,00 Kč	ks			1,00		658,00 Kč
Pro umyvadlo bílé s 1 otvorem pro baterii uprostřed	65x48	LAU8189530001041	2 530,26 Kč	ks			1,00		2 530,26 Kč
Ventil kulový rohový vřetýnkový 3/8"x1/2"		PTF17972	51,00 Kč	ks			2,00		102,00 Kč
Ventil kulový rohový pračkový 1/2"x3/4" růžice+filtr		PTF17977	73,00 Kč	ks			1,00		73,00 Kč
Mechanická výpusť s přepadem Lima 70cm - prodloužená	70	RIH560100700	2 500,00 Kč	ks			1,00		2 500,00 Kč
Vana Lima BB42 bílá PRAVA	160x70	RIHBB4200500000000	6 300,00 Kč	ks			1,00		6 300,00 Kč
Podpěry 01U Univerzal		RIHPOOTSET01U	400,00 Kč	ks			1,00		400,00 Kč
Bez DPH									30 304,87 Kč

Specifikace celkem bez DPH:

79 009,00 Kč

Jednotkové ceny obkladačských prací

Bytové domy Kladno - Kročehlavy - GARDEN SPOT

Popis položky	M.J.	množství					TOMAU CZ	
		koupelna	WC	vstupní h.	kuchyně	šatna	standard	
montáž obkladů (200x250,150x150)	m2	20,80	6,75				435,00 Kč	11 984,25 Kč
penetrace podkladu obkladů	m2	20,80	6,75				19,00 Kč	523,45 Kč
montáž dlažeb (150x150-330x330)	m2	4,40	1,40	6,16		2,24	395,00 Kč	5 609,00 Kč
penetrace podkladu - dlažby	m2	4,40	1,40	6,16		2,24	19,00 Kč	269,80 Kč
flexibilní lepidlo - příplatek	m2	4,40	1,40	6,16		2,24	20,00 Kč	284,00 Kč
izolace	m2	11,00					285,00 Kč	3 135,00 Kč
izolační páska	mb	9,20					120,00 Kč	1 104,00 Kč
montáž soklu - řezaného	mb			7,64		5,30	105,00 Kč	1 358,70 Kč
montáž plastových lišt (bílá, šedá)	mb	8,40	1,50				30,00 Kč	297,00 Kč
akrylát vč.montáže	mb	9,20	4,50				40,00 Kč	548,00 Kč
montáž revizních dvířek do šachet 400x500	ks			1,00			600,00 Kč	600,00 Kč
montáž magnetů	ks	1,00					165,00 Kč	165,00 Kč
obezdívky van - klasická	ks						1 380,00 Kč	0,00 Kč
obezdění vany + police	ks	1,00					1 680,00 Kč	1 680,00 Kč
přesun hmot	m2	20,22	6,82	5,30		3,30	25,00 Kč	891,00 Kč

celkem:

28 449,20 Kč


Jednotkové ceny obkladačských prací

Bytové domy Kladno - Kročehlavy - GARDEN SPOT


		množství					TOMAU CZ	
Popis položky	M.J.	koupelna	WC	vstup. hala	kuchyně	šatna		
montáž obkladů (150x150-330x330)	m2						435,00 Kč	0,00 Kč
montáž obkladů (100x100 a větší než 330x330)	m2	20,80	6,75				485,00 Kč	13 361,75 Kč
montáž veikoformátových obkladů	m2						dle spárovežů	0,00 Kč
montáž mozaiky - keramické nebo skleněné	m2						1 250,00 Kč	0,00 Kč
mozaika 50/50mm	m2						850,00 Kč	0,00 Kč
penetrace podkladu obkladů	m2	20,80	6,75				19,00 Kč	523,45 Kč
montáž listel a bombat	mb	10,10	1,18				65,00 Kč	733,20 Kč
montáž dekoru - příplatek	ks						50,00 Kč	0,00 Kč
montáž dlažeb (150x150-330x330)	m2	4,40	1,40				395,00 Kč	2 291,00 Kč
montáž dlažeb (100x100 a větší než 330x330)	m2						435,00 Kč	0,00 Kč
montáž dlažby (300x600)	m2			6,16			435,00 Kč	2 679,60 Kč
penetrace podkladu - dlažby	m2	4,40	1,40	6,16			19,00 Kč	227,24 Kč
montáž dlažby na koso - příplatek	m2						50,00 Kč	0,00 Kč
dlažby do rámečku	m2						455,00 Kč	0,00 Kč
flexibilní lepidlo - příplatek	m2	4,40	1,40	6,16			20,00 Kč	239,20 Kč
izolace	m2	11,00					285,00 Kč	3 135,00 Kč
izolační páska	mb	9,20					120,00 Kč	1 104,00 Kč
silikon vč.montáže	mb						55,00 Kč	0,00 Kč
montáž kamenických rohů	mb						280,00 Kč	0,00 Kč
montáž soklu	mb			7,64			85,00 Kč	649,40 Kč
montáž soklu - řezaného	mb						105,00 Kč	0,00 Kč
montáž schodů	mb						435,00 Kč	0,00 Kč
montáž soklu - schody	mb						135,00 Kč	0,00 Kč
epoxidové spárování	m2						280,00 Kč	0,00 Kč
barevná spárovací hmota - příplatek	m2	4,40	1,40				38,00 Kč	220,40 Kč
montáž plastových lišt	mb						30,00 Kč	0,00 Kč
montáž hliníkových lišt	mb	10,60	2,60				50,00 Kč	660,00 Kč
přechodové lišty	mb						125,00 Kč	0,00 Kč
akrylát vč.montáže	mb	9,20	4,50				40,00 Kč	548,00 Kč
montáž revizních dvířek do šachty STD	ks			1,00			600,00 Kč	600,00 Kč
montáž revizních dvířek do šachty NDSD	ks						2 000,00 Kč	0,00 Kč
montáž magnetů	ks	1,00					165,00 Kč	165,00 Kč
nivelační stěrka vč.montáže do 5mm	m2						385,00 Kč	0,00 Kč
vyrovnání podkladů pod obklad do 5mm	m2						180,00 Kč	0,00 Kč
vyrovnání podkladu do 5mm	m2						125,00 Kč	0,00 Kč
vyrovnání podkladu nad 5mm	m2						185,00 Kč	0,00 Kč
NDSD příčky, polopříčky	m2	1,79	1,49				1 300,00 Kč	4 264,00 Kč
obezdívky van - klasická	ks						1 380,00 Kč	0,00 Kč
obezdívky van - rohová	ks						2 950,00 Kč	0,00 Kč
obezdění vany + police	ks	1,00					1 680,00 Kč	1 680,00 Kč
obezdívky van - sprchová	ks						820,00 Kč	0,00 Kč
el Podlahové topení+přetažení flex lepidlem	m2						320,00 Kč	0,00 Kč
přesun hmot	m2	20,22	6,82	5,40			25,00 Kč	811,00 Kč

33 892,24 Kč


Montáž 1 byt						
Montáž standardu				koupelna	WC	celkem
klasické smaltované vany	1	ks	1 700,00 Kč	1		1 700,00 Kč
standardní vanové baterie	1	ks	456,00 Kč	1		456,00 Kč
roháček k WC	1	ks	50,00 Kč		1	50,00 Kč
stacionárního wc	1	ks	1 000,00 Kč		1	1 000,00 Kč
roháček k um. Baterii	2	ks	50,00 Kč	2		100,00 Kč
standardní umyvadla / umývatka	1	ks	523,00 Kč	1		523,00 Kč
standardní umyvadlové baterie	1	ks	330,00 Kč	1		330,00 Kč
umyvadlové sifony	1	ks	90,00 Kč	1		90,00 Kč
roháček k pračce	1	ks	50,00 Kč	1		50,00 Kč
sifon pračkový	1	ks	90,00 Kč	1		90,00 Kč
doprava	1	ks	250,00 Kč	1		250,00 Kč
celkem za 1 byt bez DPH						4 639,00 Kč

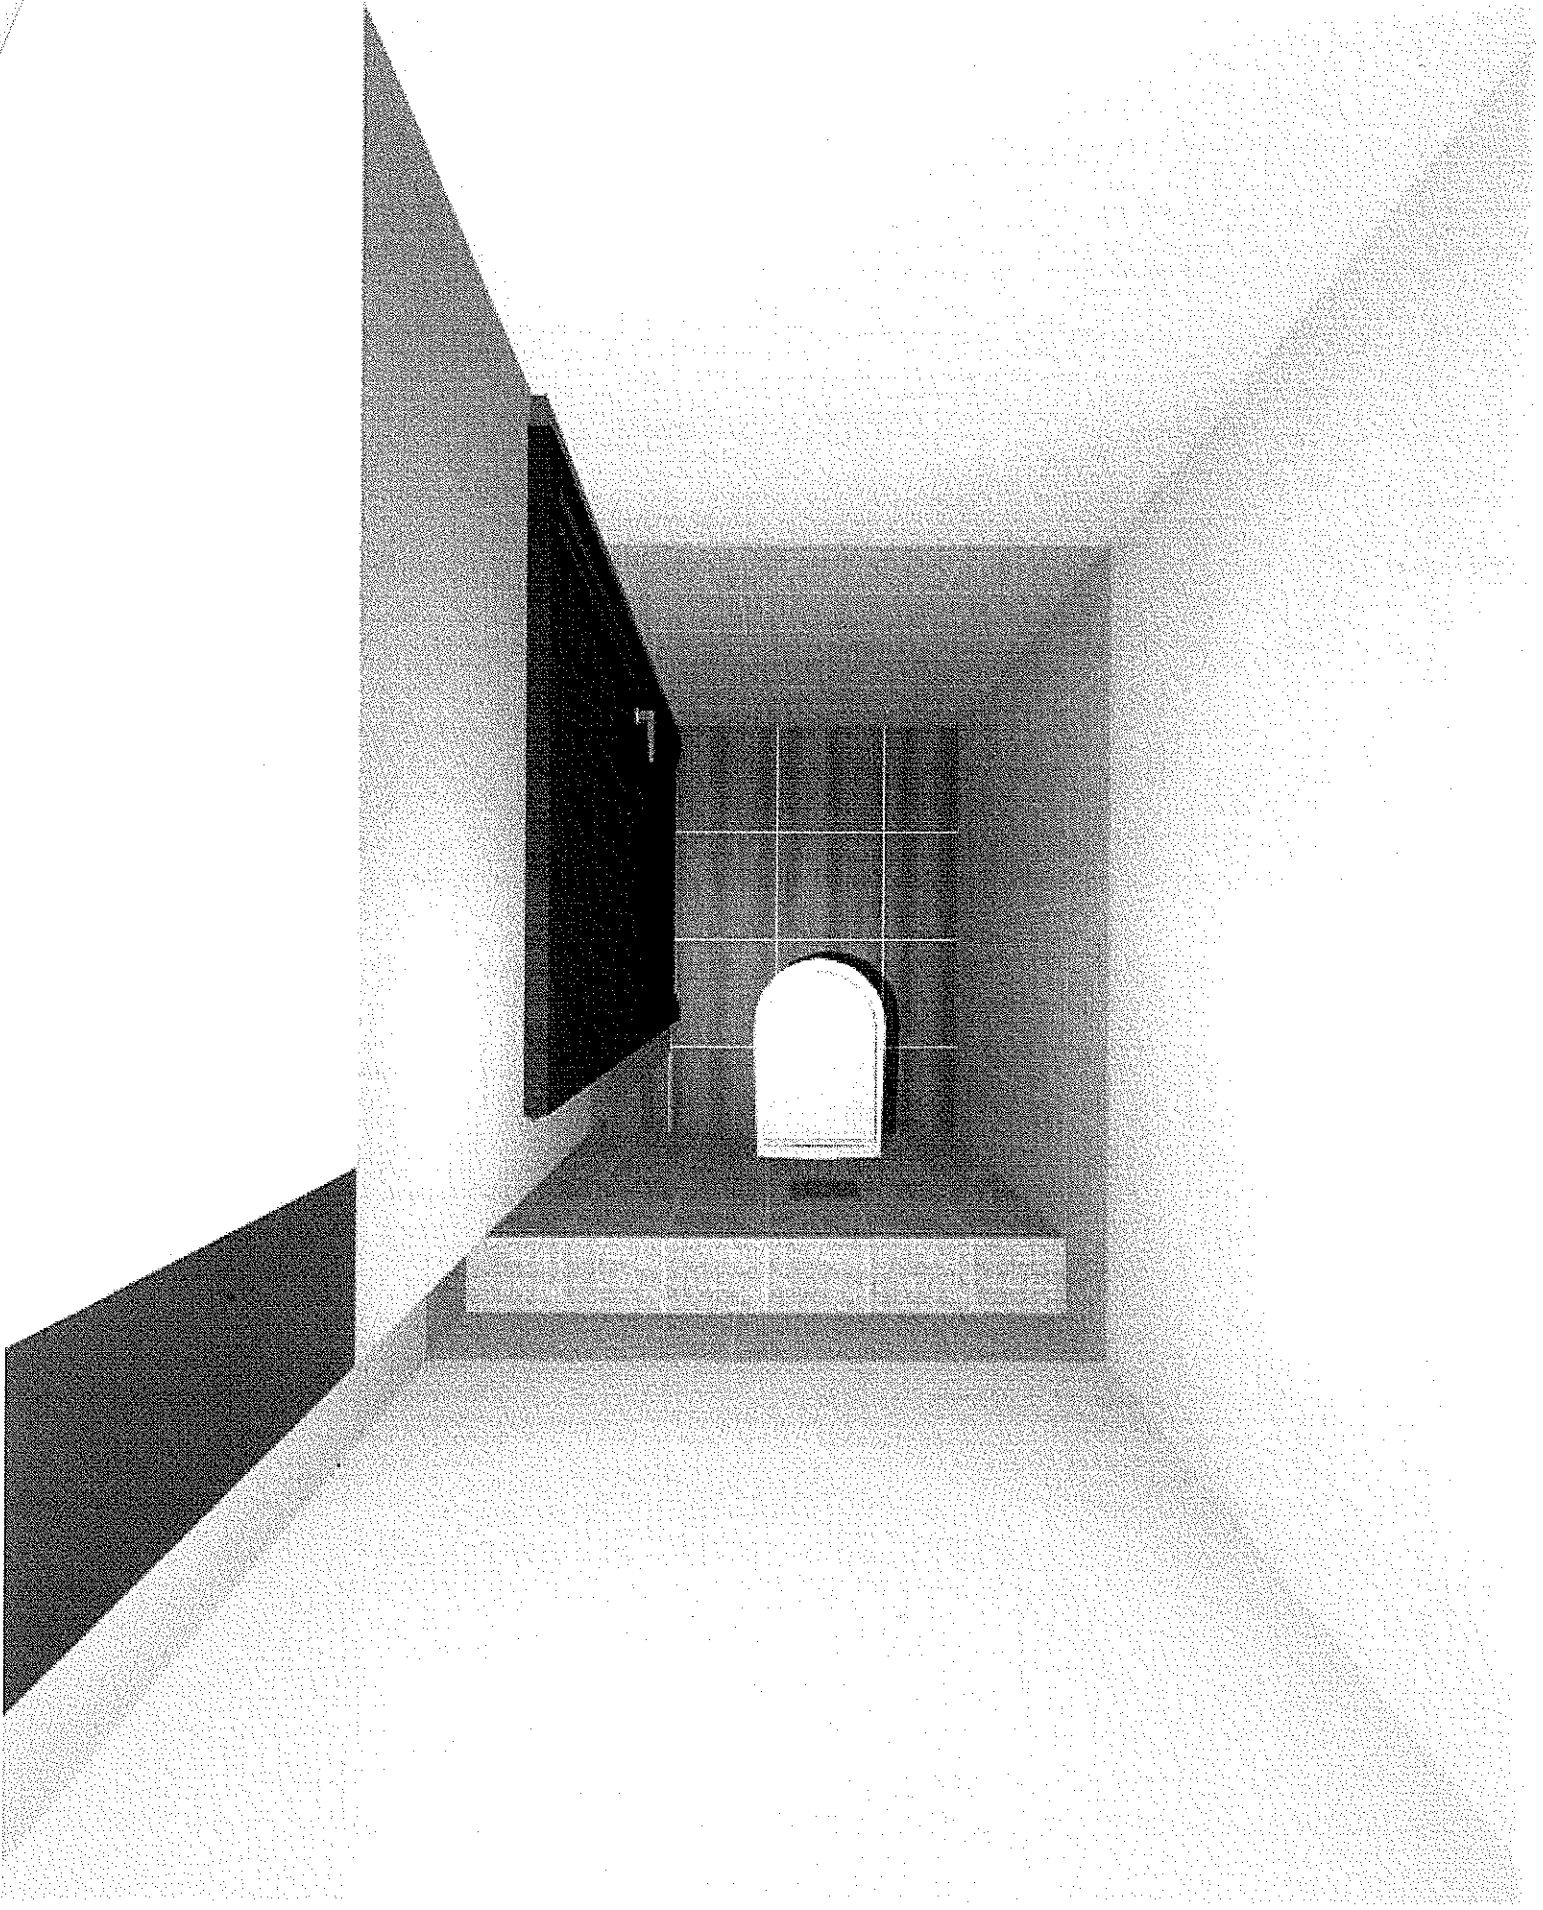

- we show

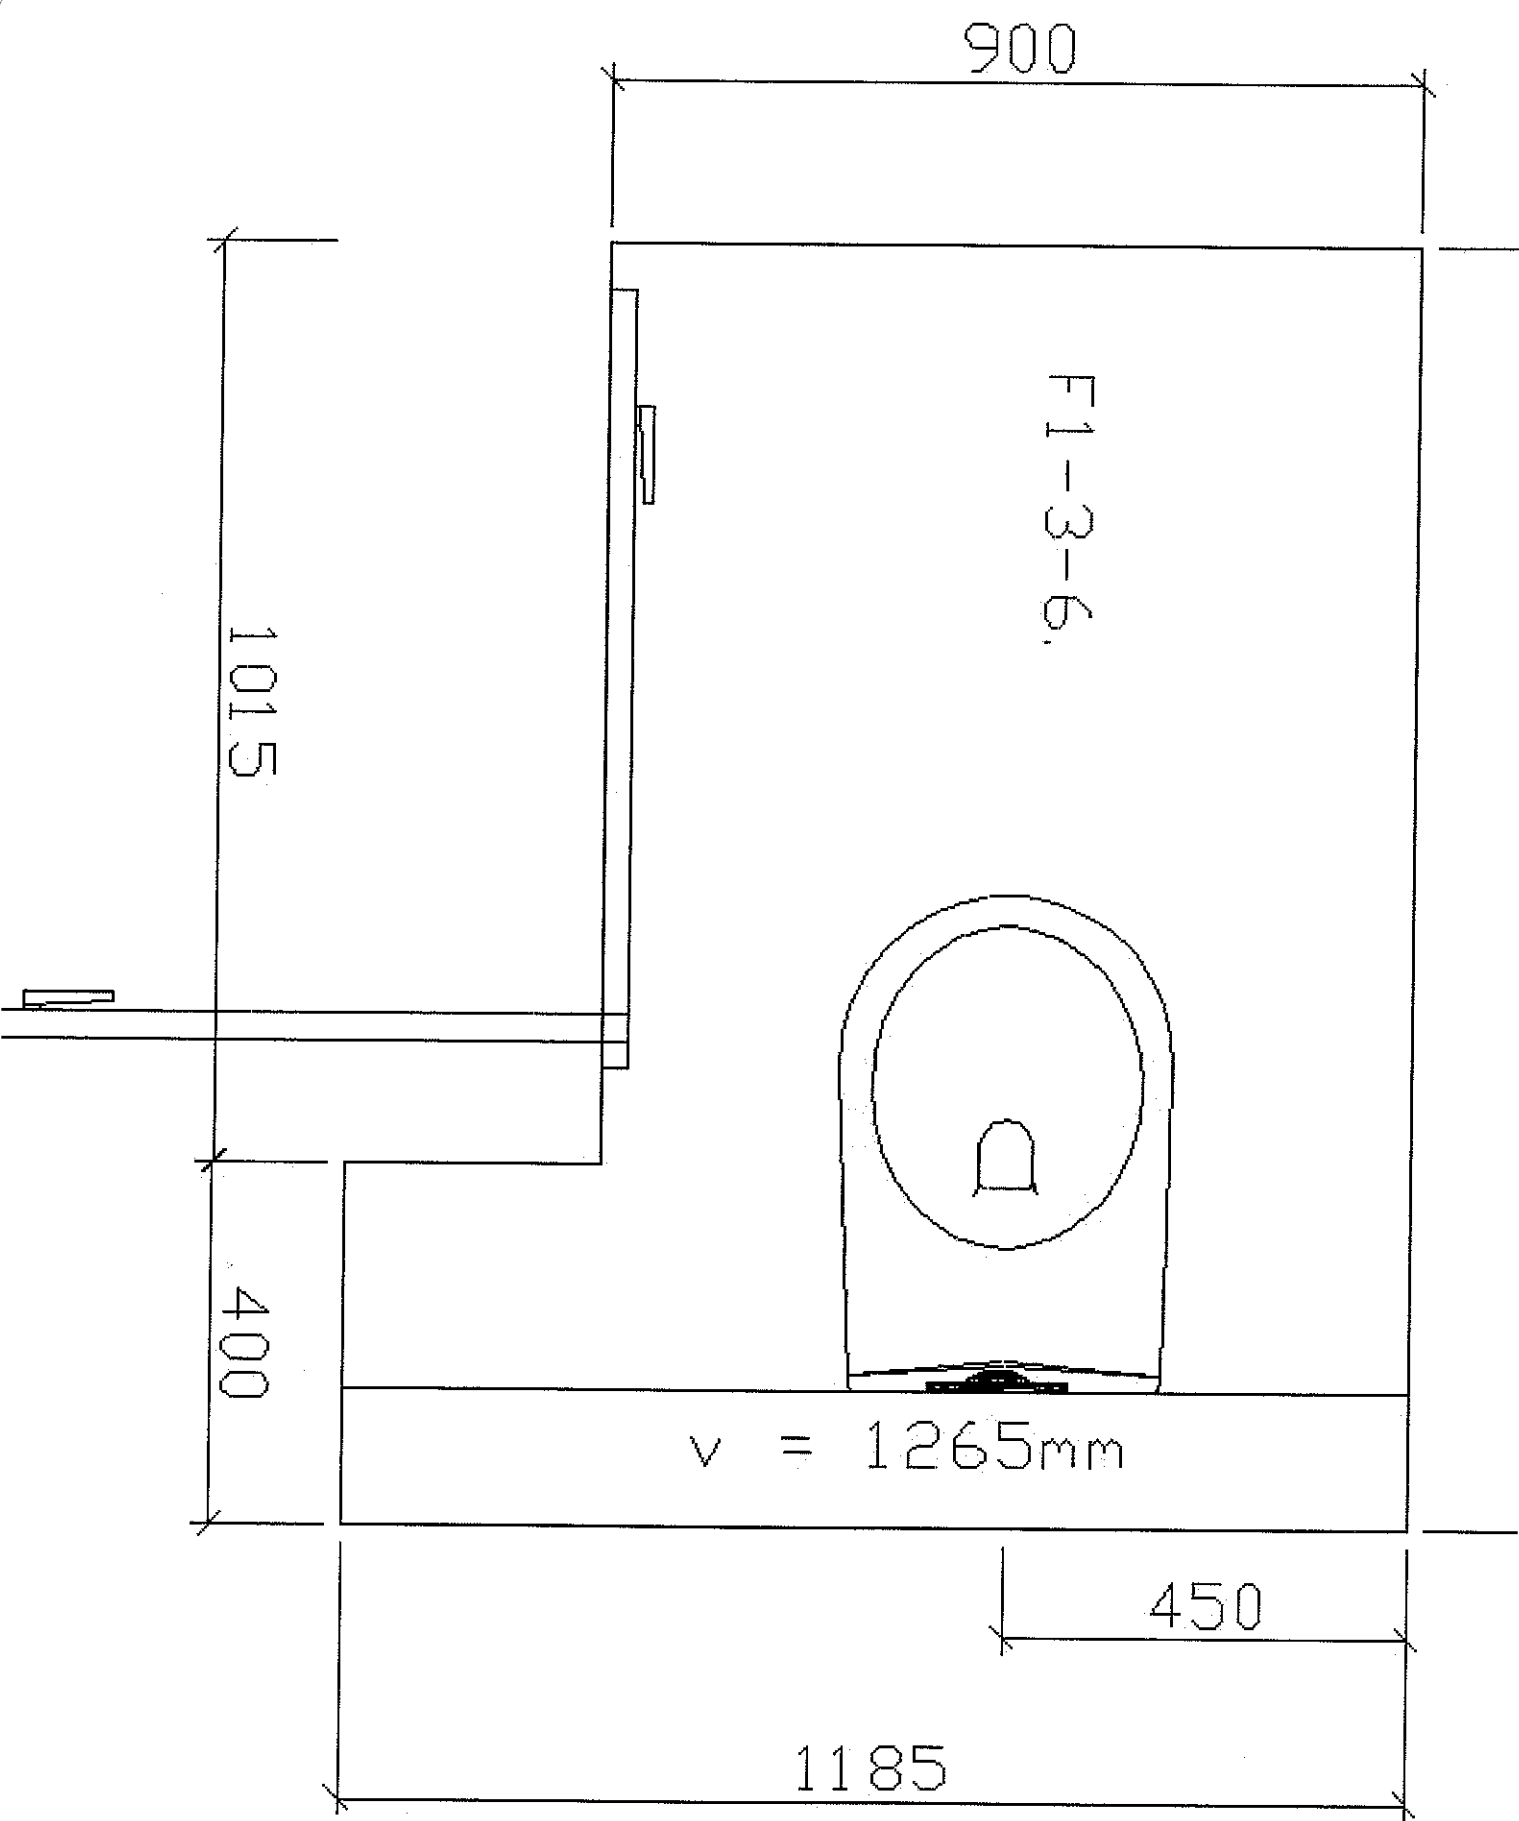

WC - pidonys

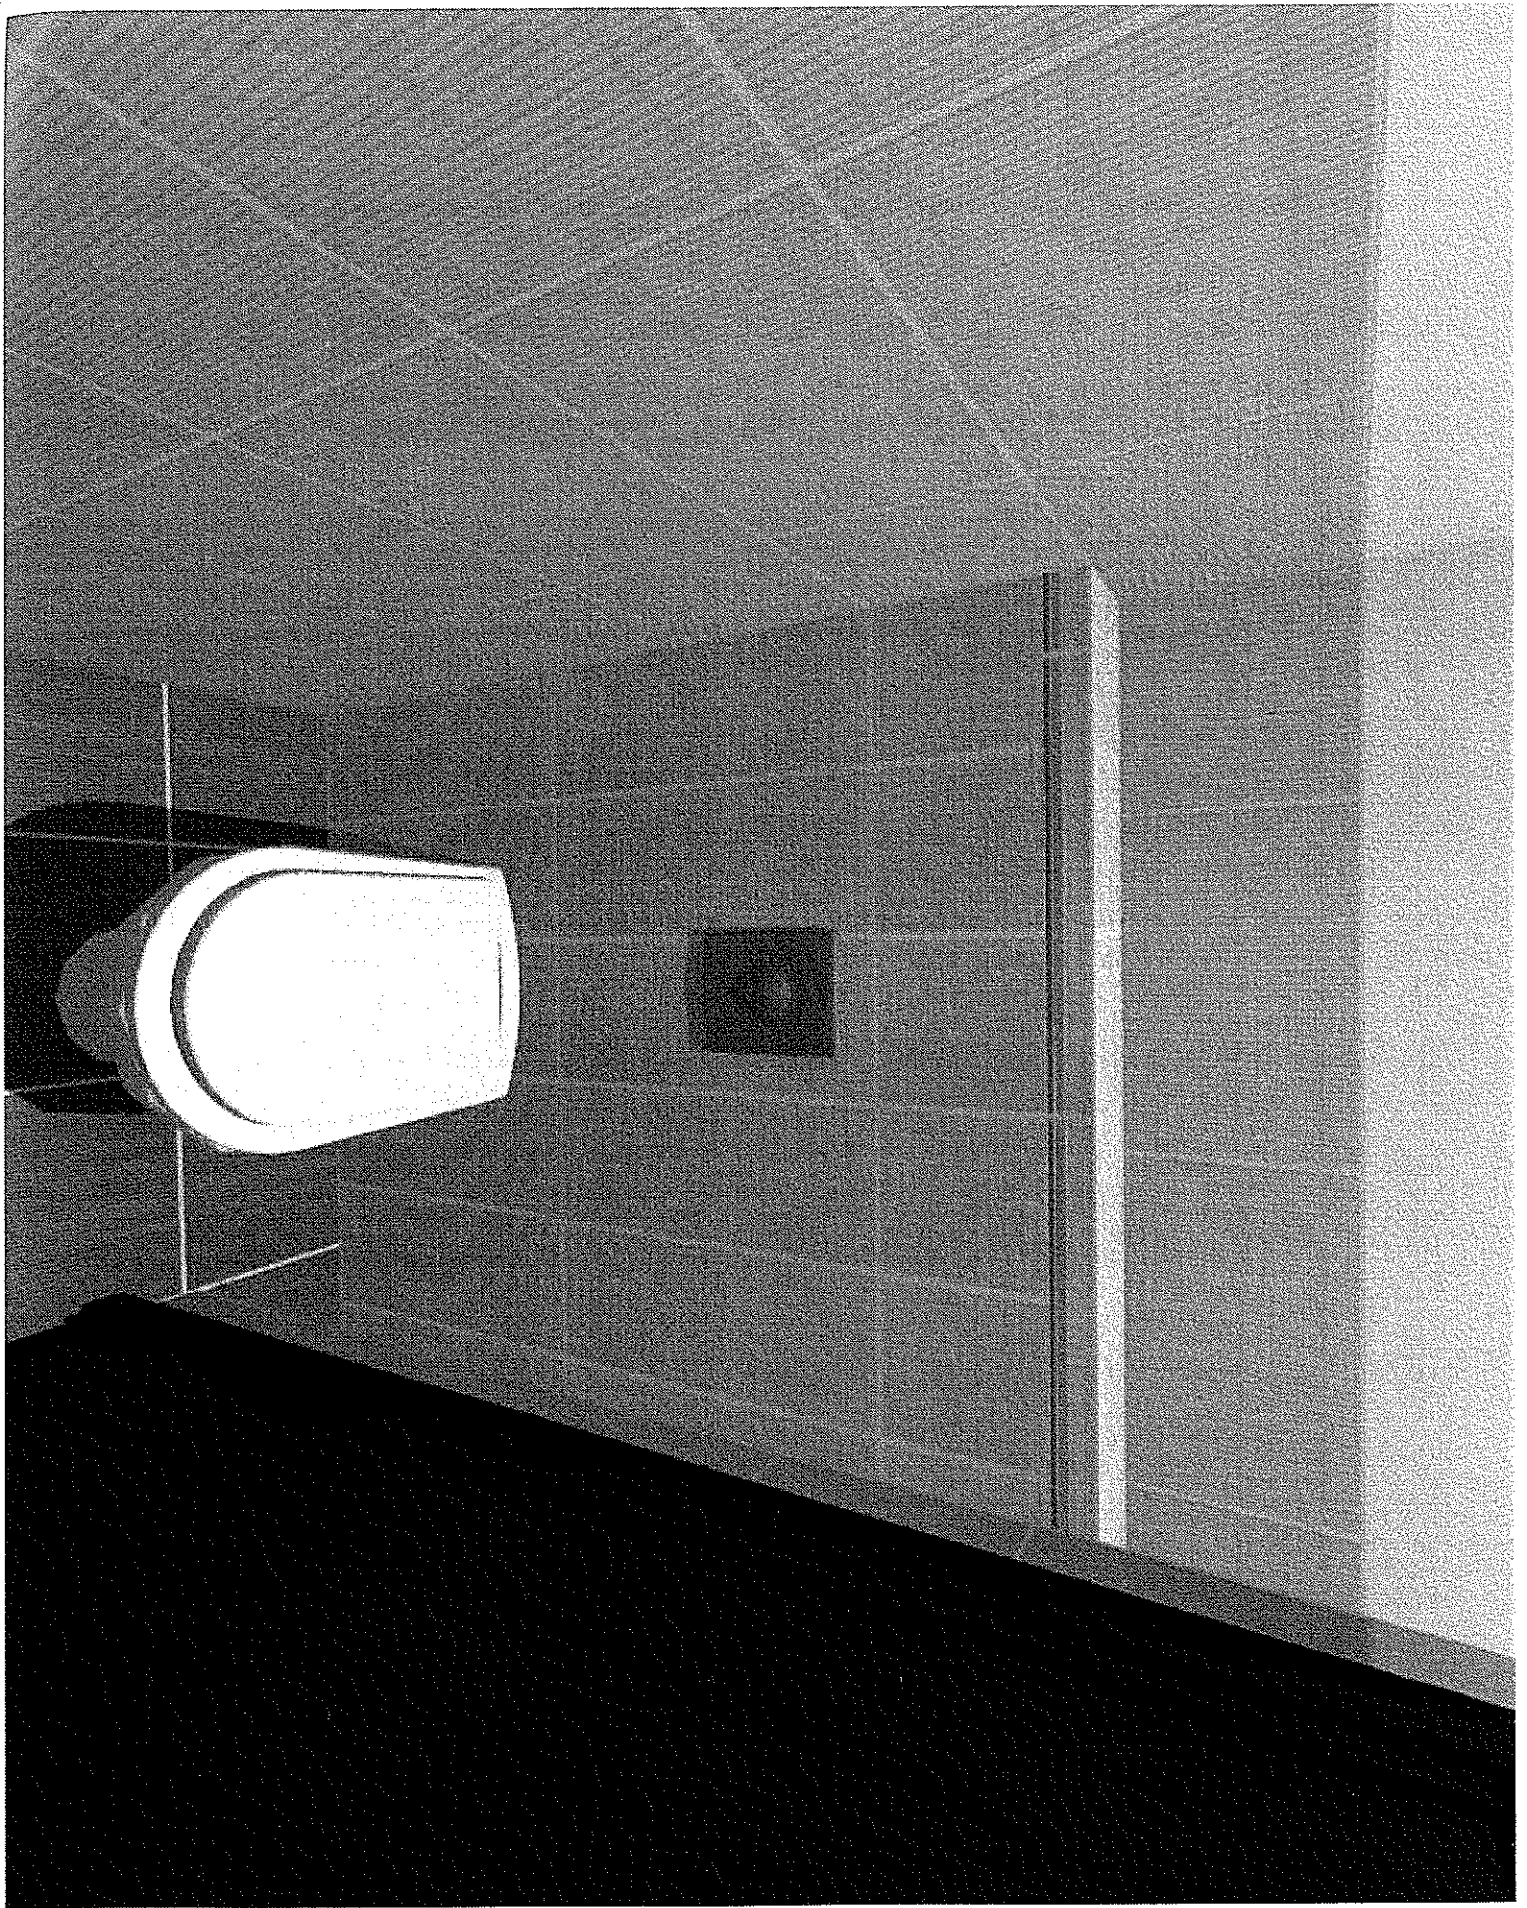


wc -pohled

1518

1518

WC - panel

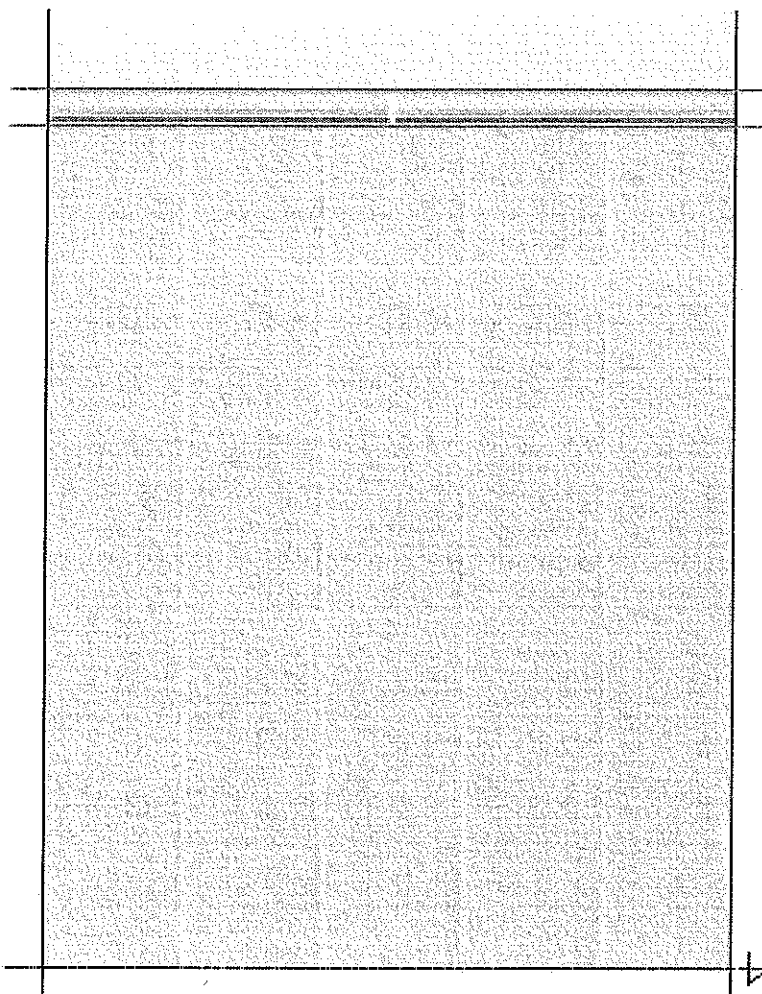


1265
1212

53

1212


0 4

we - prizávka

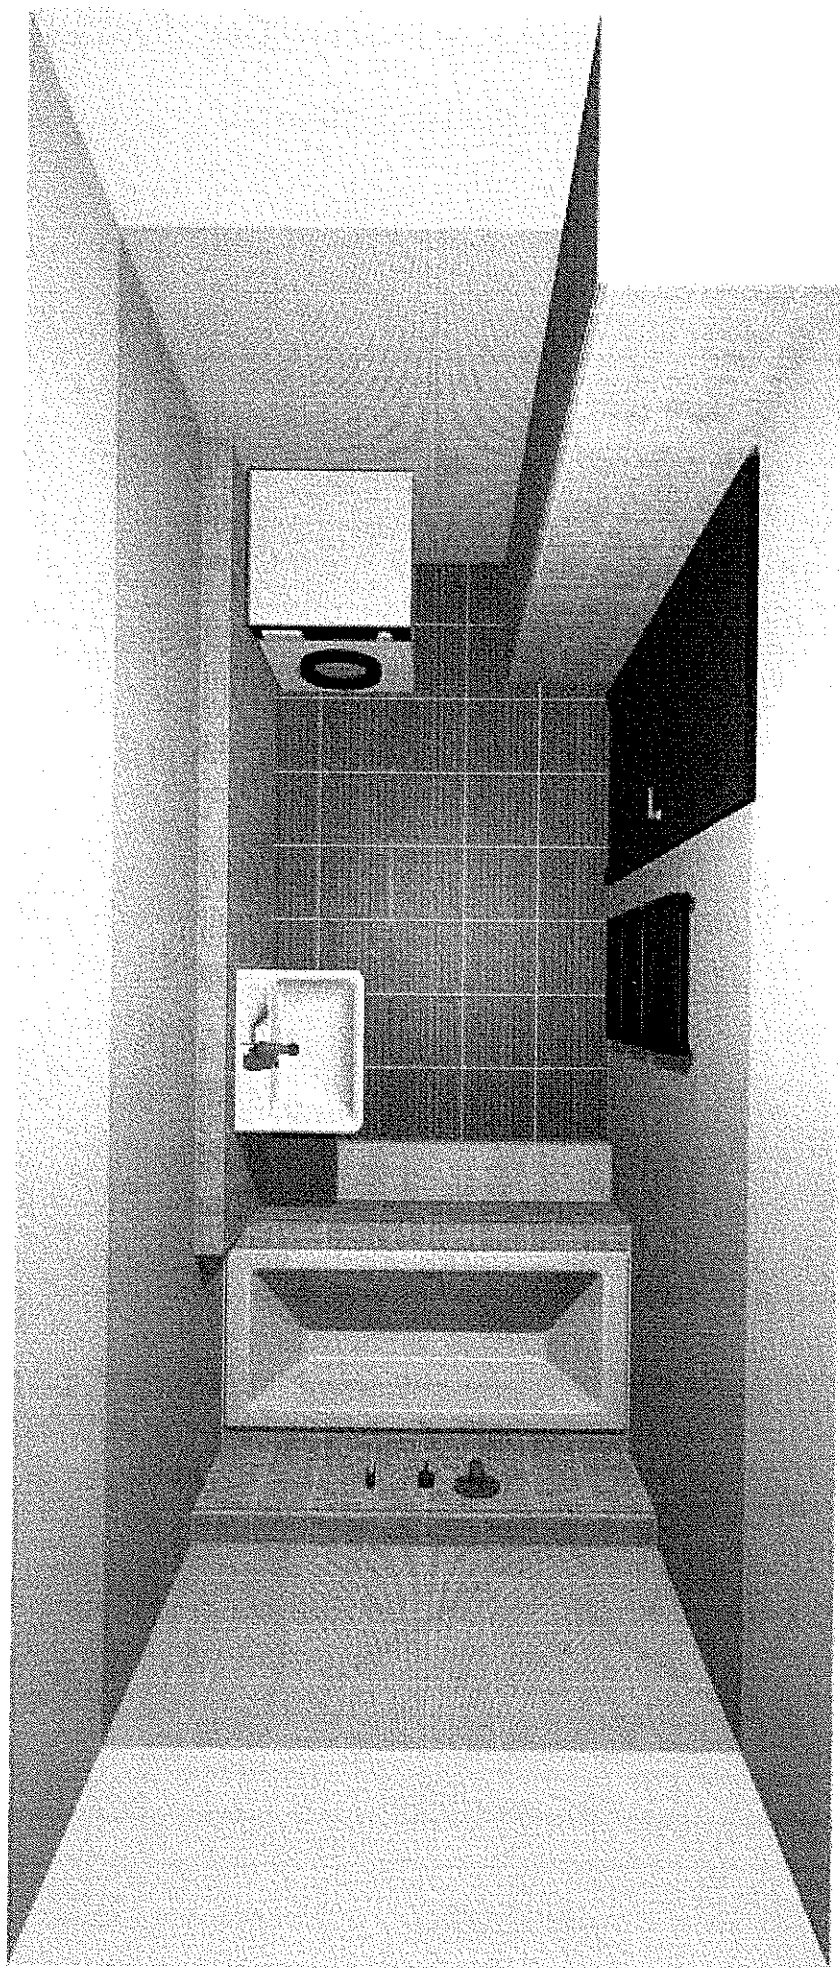


koeytelua -shova

- A.... Vanova baterie podomietkova vyška osy nad zemí v=750mm.
- B.... Fixfit vyška osy nad zemí v=750mm.
- C.... Držák sprchy vyška osy nad zemí v=750mm.
- D.... Napouštění přepadem.

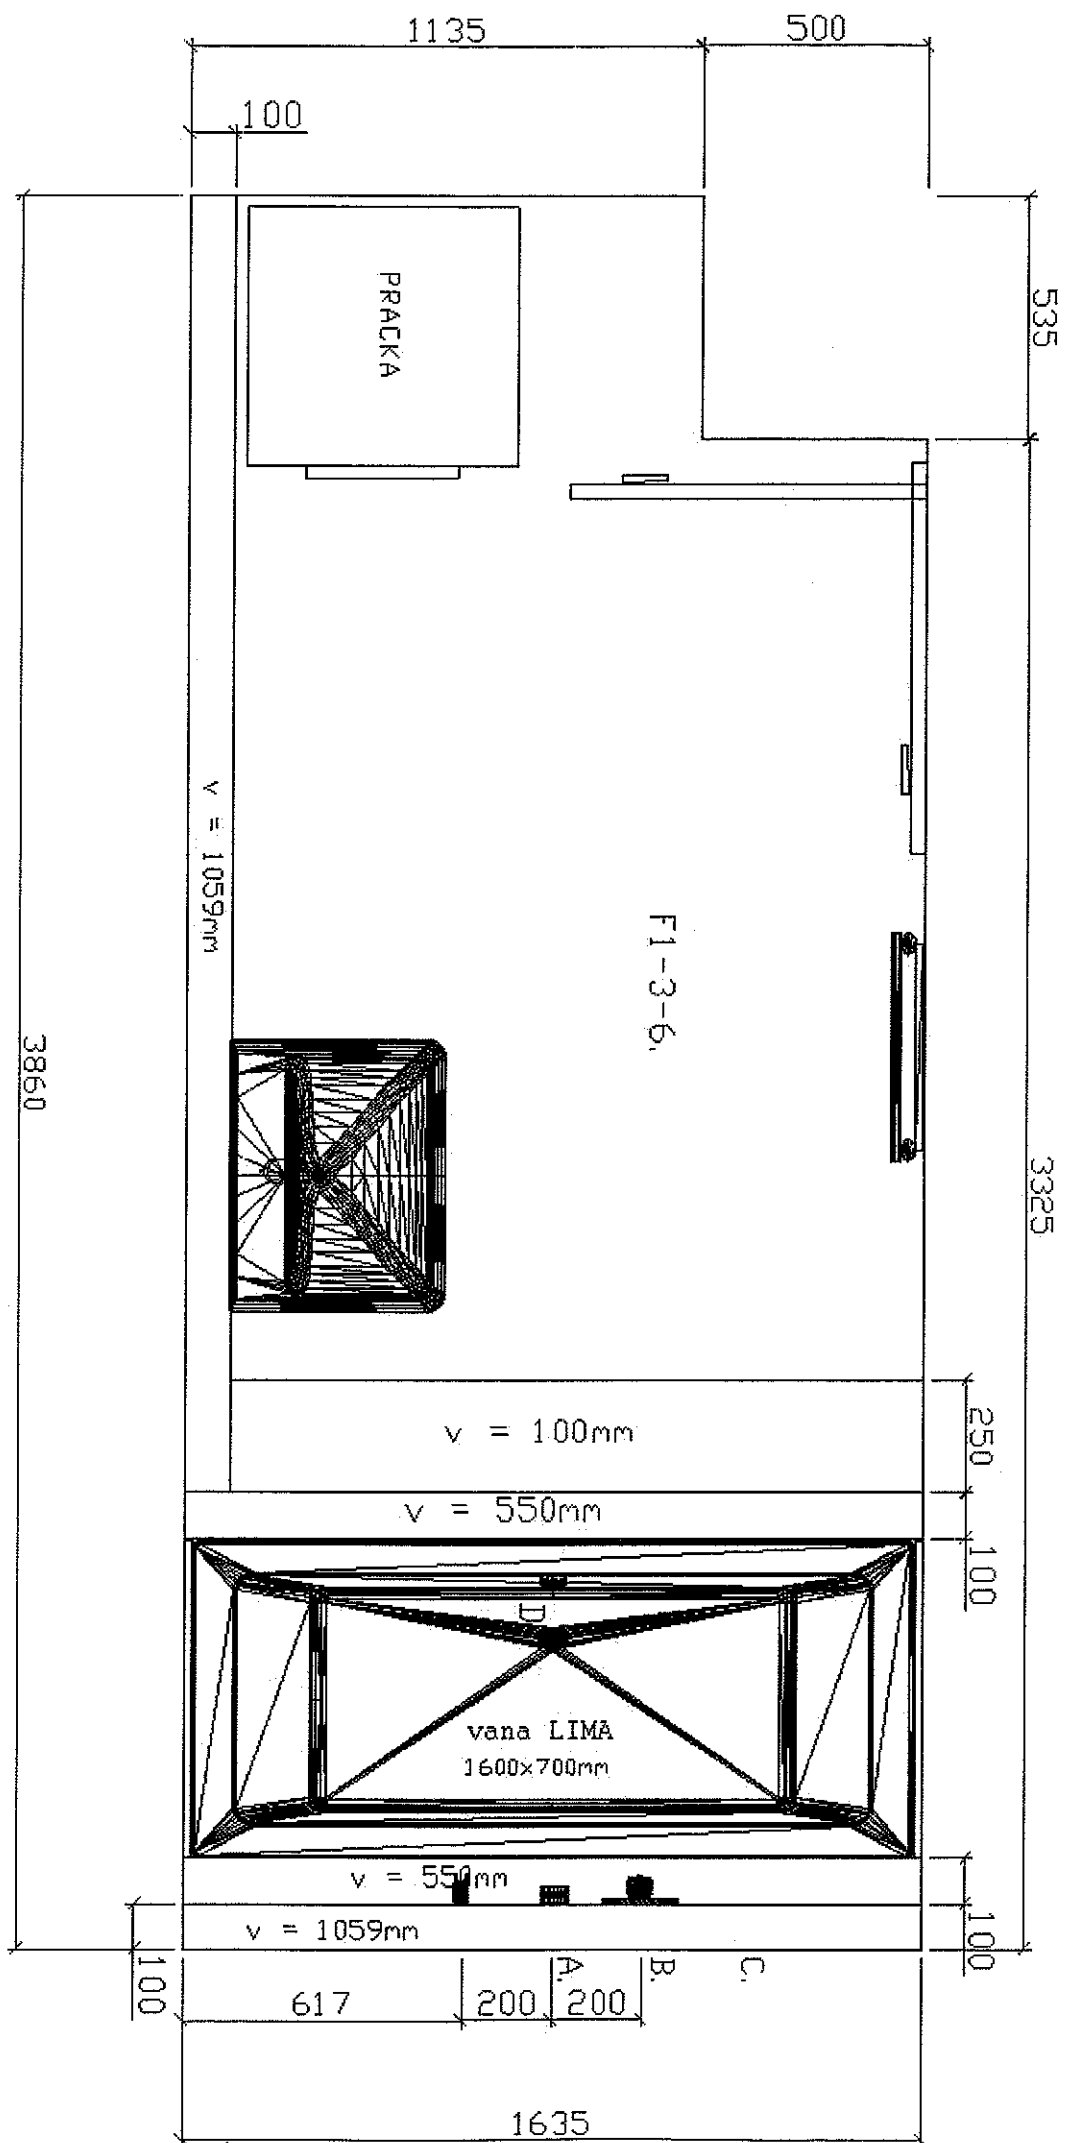

kompletna - príloha

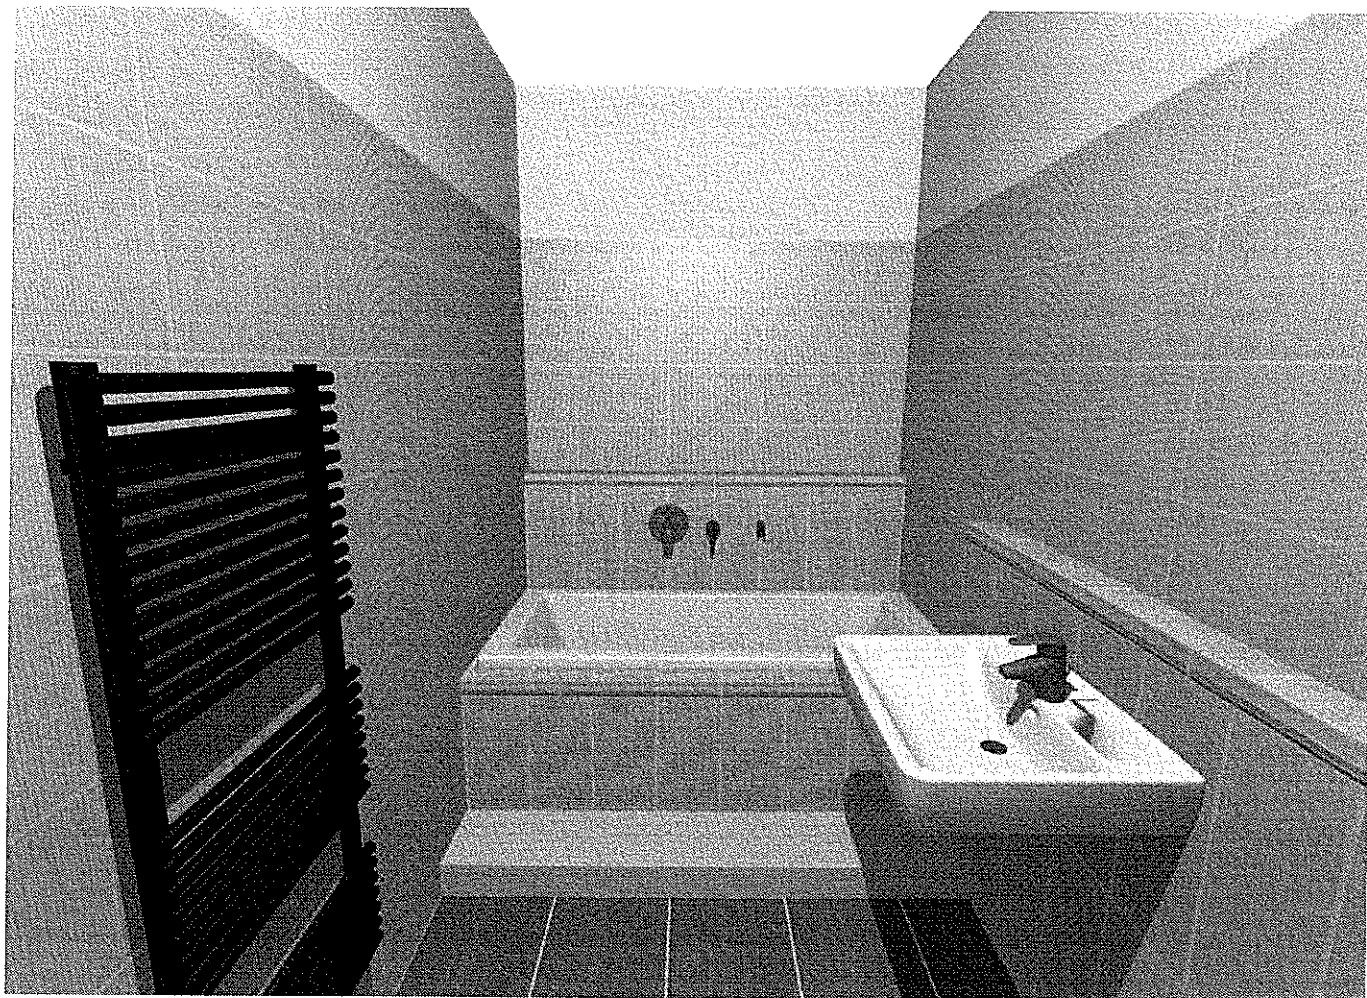

koupielna - pohľad



kouyvelva - pollela

2024

2024


0

koupeena - panel


49.

0

- kaupelna panel vana

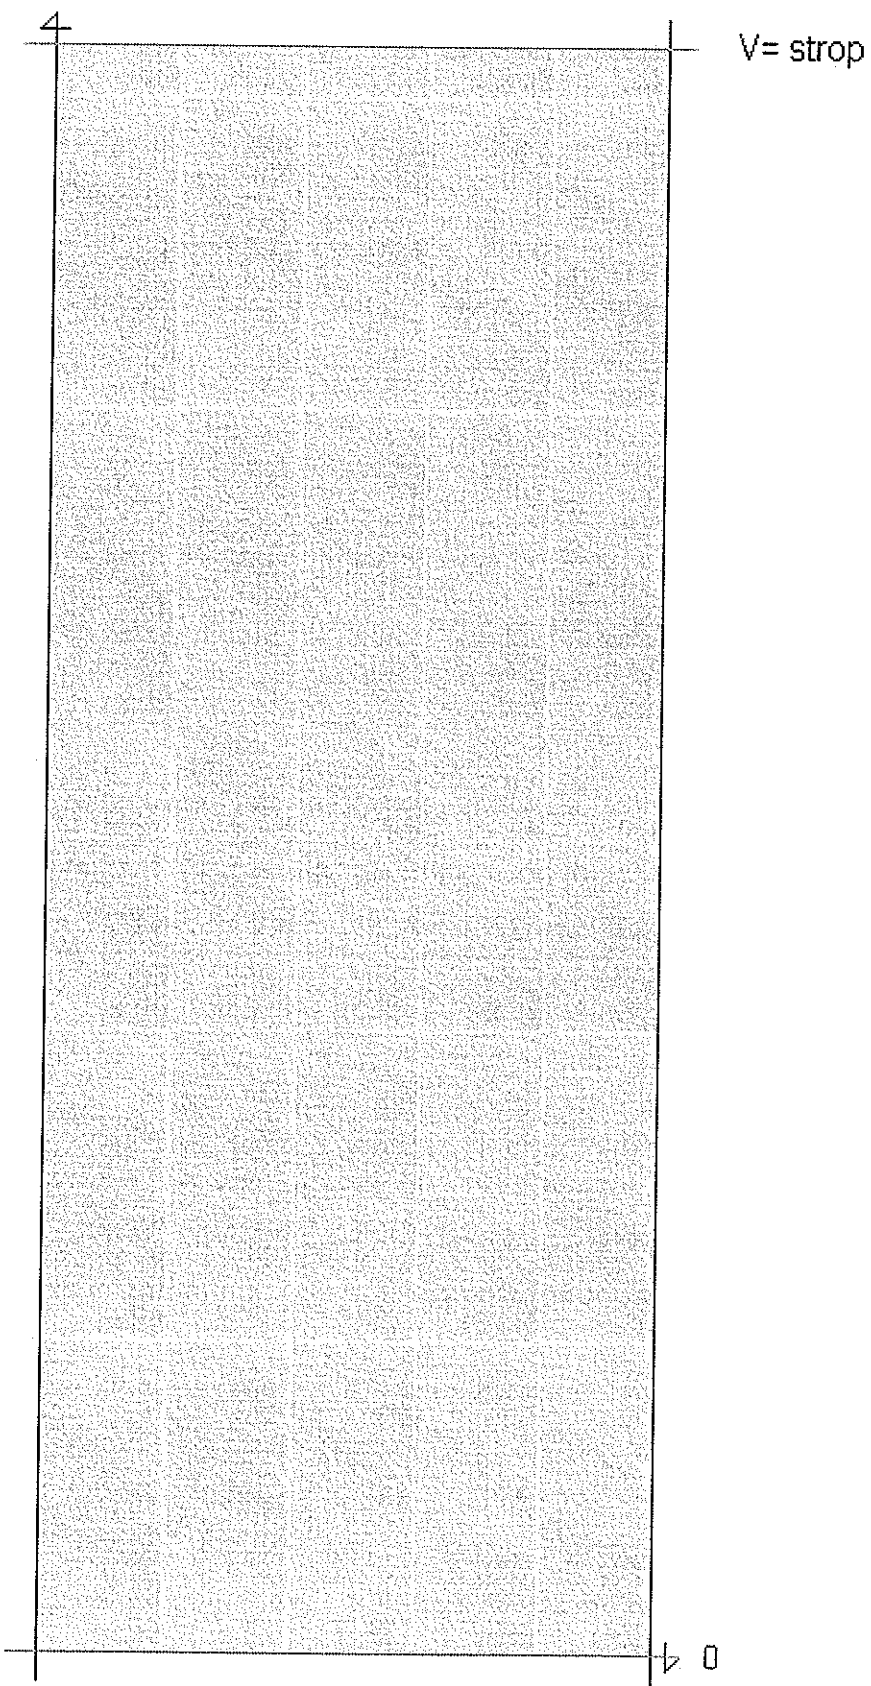

- korpelua panel strop

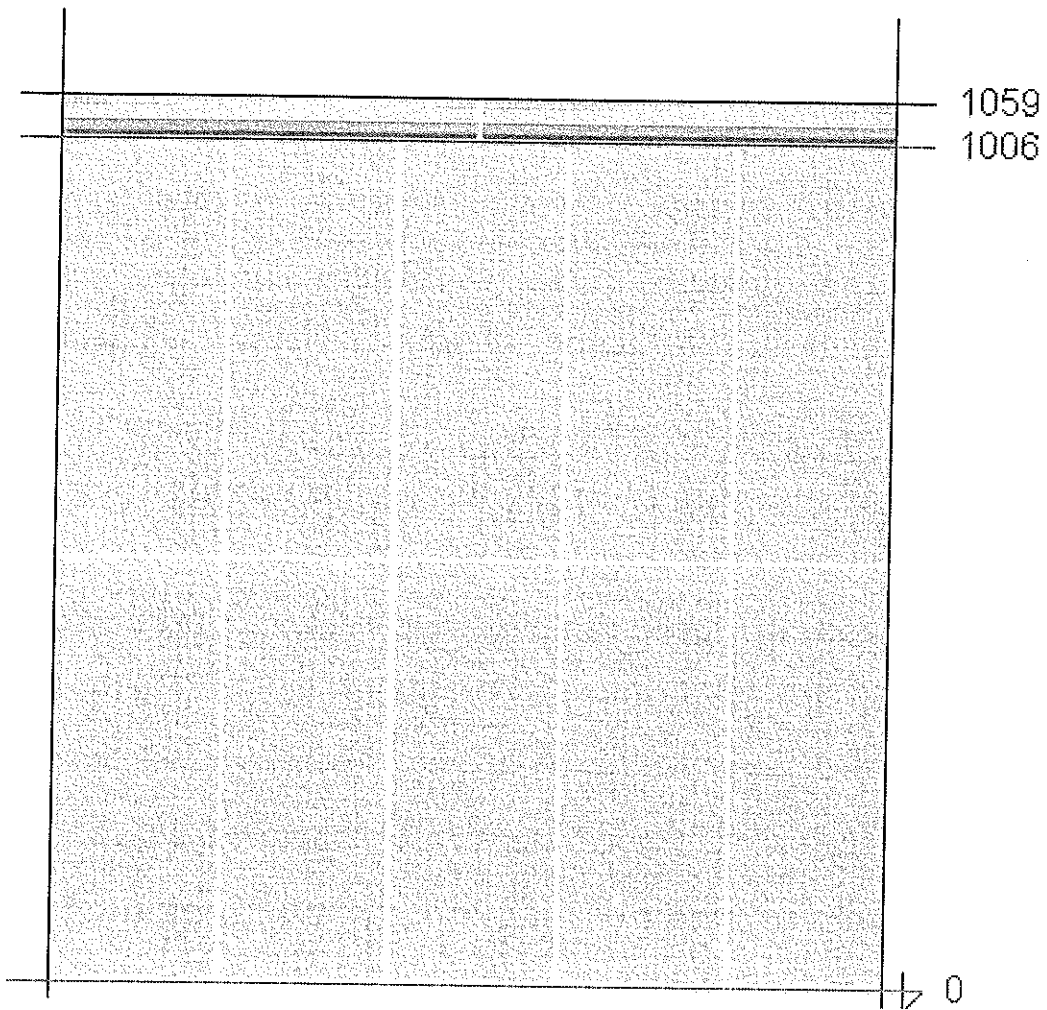

53

1006

- koupelna panel ptizánska

Technická zpráva

Vnitřní prostory

Chodba vstup

- Dlažba o rozměrech 600x600x10,5 bude položena na stříh (0°).
- Použit sokl řezaný z materiálu 300x600x10,5, tento materiál použít i v místech dořezů.
- Spára 1 mm před vyspárováním – NELZE DODRŽET V PŘÍPADĚ PODLAHOVÉHO VYTÁPĚNÍ (min 2mm)
- Doporučená spárovací hmota Caramel (hnědá č. 16) – Technocolours spárovací malta třída CG2/
- Doporučené lepidlo - Techno One, třída C2TE nebo Technorap, třída C2FI v případě podlahového vytápění

Koupelna + WC

- Dlažba o rozměrech 333x333x9 bude položena na stříh (0°)
- Spára dlažby 2-3 mm
- Doporučená spárovací hmota Marrone (hnědá č. 10) – Technocolours spárovací hmota třídy CG2
- Doporučené lepidlo Technolla plus, lepicí malta třídy C2TE nebo Technorap, lepicí malta třídy C2FI v případě podlahového vytápění
- Vana obezděna a obložena dle půdorysu a obkladového panelu
- Mezi hranou vany a podezdívky (vč. obkladu) 2-3 mm vůle pro silikon
- Stupeň před vanou z materiálu Enjoy light Green
- Obklad o rozměrech 250x400, bude položen na stříh a naležato - dle obkladového panelu
- Obklad o rozměrech 200x500, bude položen na stříh a na výšku - dle obkladového panelu
- Spára obkladu 2-3 mm
- Doporučená spárovací hmota Bianco (bílá) č. 00 Technocolors spárovací malta třída CG2
- Doporučené lepidlo Technomed, lepicí malta třídy C1
- Na vnější rohy použita lišta AL 2700/10, lišta bude umístěna tak, aby užší strana byla viditelná při pohledu zředu.

Kombinace barev dlažby, obkladu a listel je patrná z grafické vizualizace Grafická vizualizace slouží jako spárořez.

- Po zaměření skutečného stavu je možné z důvodu docílení lepších dořezů začáteční body pokládky pozměnit
- Kóty zařizovacích předmětů mohou mít drobnou odchylku od skutečného provedení v závislosti na předaných podkladech zahrnující stavební rozměry a realizovanou tloušťkou omítek.
- Skutečný rozměr místnosti může být jiný vzhledem k normové toleranci na plochu místnosti

!!! V případě nejasností konzultujte daný problém se zástupcem A – Keramiky Praha !!!
!!! Neuznání reklamace v případě nedodržení postupů dle technické zprávy !!!

Projekt: Bytové domy GARDEN SPOT - Kladno

ev. číslo:

F1-3-06

REKAPITULACE PZ - DVEŘE

Generální dodavatel stavby:

KONSTRUKTIVA KONSIT, a.s.

Klientská kancelář

Půlkruhová 20

160 05 Praha 6 - Vokovice

Klient:

Pan

Pavel Bartoš

Americká 2400

272 01 Kladno

REKAPITULACE PZ - DVEŘE VČ. DOPLŇKŮ:

ODPOČET STANDARDU= 19 732 Kč

HODNOTA VÝBĚRU STANDARD= 911 Kč

HODNOTA VÝBĚRU ŘNS= 32 921 Kč

HODNOTA VÝBĚRU INDIVIDUÁL= 37 225 Kč

PŘÍPLATEK 20% K INDV. VÝBĚRU= 7 445 Kč

DOPLATEK NA MONTÁŽ= 5 173 Kč

celkem za výběr= 83 675,00 Kč

Doplatková cena klienta bez DPH= 63 943,00 Kč


DPH 9%= 5 754,87 Kč

Celkem doplatek vč. DPH 9%= 69 698 Kč

Poznámka:

KONSTRUKTIVA KONSIT, a. s.

razítka klientské kanceláře:

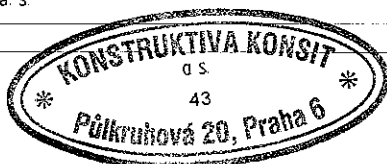

VYPRACOVAL: Karel Kniezek

podpis pracovníka klientské kanceláře:

A handwritten signature in black ink, appearing to be "K. Kniezek".

Klientský list - výběr vnitřních dveří bytu


Dum: F1-3,6.

Datum: 18.9.08

SAP ELI

Další dopřesňující informace:

line:

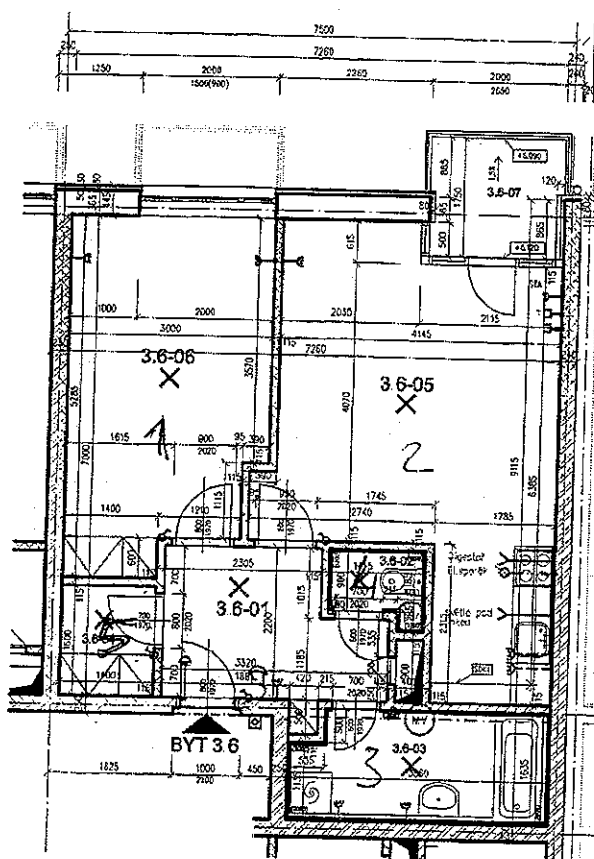

LEGENDA MÍSTNOSTÍ

ČÍSLO MÍSTNOSTI	ÚČEL MÍSTNOSTI	PLOCHA (m²)
01	chodba	6,5
02	wc	1,4
03	koupelna	3,0
04	šatna	2,2
05	obýv. pokoj s kuch. koutem	22,7
06	pokoj	14,5
07	balkon	3,4
	sklep S.F.21	2,1
plocha podlahová (m²)		53,3
plocha celková (m²)		62,2

- 1) KAROČKA H2O - OŘECH
- 2) --11-- M 40 - OŘECH
- 3) --K-- M 40 - BĚLÝ DUB
- 4) --11-- M 10 - BĚLÝ DUB

Body 1-4: typ EXKLUSIV
 Prosklené Satinová bílá
 Zahrubě Normal
 5) Harmonikové dveře
 Elegant M 40
 Dyha ořech
 Úplně Paravan ořech

Kovky! Mudeo
 MAT + WC
 Na vchodové Eutero
 P. BARTOŠ Koule + rozeta

LEGENDA:

- ☐ křeskový spínač pod omítku
- ☐ zásuvka 10/16A 250V 2p+2 zapojená pod omítku jednoduchá
- ☐ zásuvka 10/16A 250V 2p+2 zapojená pod omítku dvojité
- ☐ sporáková přípojka zapojená pod omítku dvojité
- ☐ vývod obecní
- ☐ svítidlo obecní značka
- ☐ ventilátor

LEGENDA-SLABOPROUD

- ☐ telefonní zásuvka
- ☐ G60sinická zásuvka 3TA
- ☐ zásuvka kabelové televize-není součástí projektu
- ☐ domácí telefonní přístroj
- ☐ zvukové tlačítko
- ☐ zvoněk

* Nacelit bez počtu dveří
 k II. podlaží

2100,-
 B.L.H.

BYTOVÉ DOMY Kladno
 GARDEN SPOT

levap sotrabo se znan. cz

BYT F1-3.6

1: 100

96x205

Protokol změn - výběr DVEŘÍ, vč. doplňků na projekt GARDEN SPOT Kladno

Jméno a příjmení klienta:	Pavel Bartoš
Označení bytové jednotky:	F1-3-6
Datum:	4.11.2008
Zpracoval za SAPEL:	Petr Štikola

[illegible]

Specifikace VÝBERU Klients - standardní																				FOKNGTA VÝBERU									
pořiz.	Volání v výběru	model (dél.)	funkce	dvířka	sklo	lita	rozměr	ks	orientace	závěsek	zářábek	síla stěny	kování	dvořka klídek	zářábek	klíčkové bezpečnostní	montáž prahu	montáž závěs	celková výška	počet poslední									
1	5															691	220		911 Kč	0 Kč									
Specifikace VÝBERU Klients - rozšířená																													
pořiz.	Volání v výběru	model (dél.)	funkce	dvířka	sklo	lita	rozměr	ks	orientace	závěsek	zářábek	síla stěny	kování	dvořka klídek	zářábek	klíčkové bezpečnostní	montáž prahu	montáž závěs	celková výška	počet poslední									
1	BN5						800/1970		P	F&B	bezpečnostní	15cm			2750	436	165	5100	8 461 Kč	5 205 Kč	voška bsp. 29145								
2	BN6	10	plně funkční, ovládání, jednorázová a polokódová	folie bílá, lesk		K	800/1970	1	P	WC rozeš 72mm	polokódová NORMÁL	66-17cm	Mat F&B, kulatá rozeš, Snl WC	9100	2200			1210	6 620 Kč	1 210 Kč									
4	BN5	40	prostorová, ovládání, jednorázová a polokódová	folie bílá, lesk		K	800/1970	1	I	WC rozeš 72mm	polokódová NORMÁL	66-17cm	Mat F&B, kulatá rozeš, Snl WC	4850	2200			1210	8 370 Kč	1 210 Kč									
5	BN5	40	prostorová, ovládání, jednorázová a polokódová	folie stříbrná		-	800/1970	1	P	WC rozeš 72mm	polokódová NORMÁL	66-17cm	Mat F&B, kulatá rozeš, Snl OB	4850	2200			1210	8 010 Kč	1 210 Kč									
6	BN5	70	plně funkční, ovládání, jednorázová a polokódová	folie stříbrná		A	800/1970	1	I	WC rozeš 72mm	polokódová NORMÁL	66-17cm	Mat F&B, kulatá rozeš, Snl CB	3500	2200			1210	6 460 Kč	1 210 Kč									

[illegible]

Podpis klienta stvzující výběr dne:

15.10.19

ADPOCKET STANDARD® 10 735 KE

JEDNOTA VÝBĚHU ŠTANDARD*
 JEDNOTA VÝBĚHU KMS
 JEDNÁK NA MONTÁŽ*

ceklam zo výboru

Doplátková cena klienta bez DPH=

 $\approx 6\% \text{ Hdc}$

Čelkem doplatek vč. DPH 9%=

Projekt: Bytové domy GARDEN SPOT - Kladno

ev číslo:

F1-3-06

ROZPOČET - PODLAHOVÉ KRYTINY

Generální dodavatel stavby:

KONSTRUKTIVA KONSIT, a.s.

Klientská kancelář

Půlkruhová 20

160 05 Praha 6 - Vokovice

Klient:

Paní

Pavel Bartoš

Americká 2400

272 01 Kladno

ROZPOČET PODLAHOVÉ KRYTINY:**A) SPECIFIKACE STANDARDU pro danou bytovou jednotku**

Ozn. místnosti	Místnost	Označení výběru podlahové krytiny	M.J.	Počet M.J.	Doplatek za M.J.	DOPLATEK CELKEM
3 6-04	Šatna	Dlažba - standard	m ²	2,20	0,00	0,00
3 6-05	Obývací pokoj s kuchyňským koutem	Pl podlaha - standard	m ²	22,70	0,00	0,00
3 6-06	Pokoj	Koberec - standard	m ²	14,50	0,00	0,00
						0,00 Kč

B) SPECIFIKACE VÝBĚRU KLIENTA

Ozn. místnosti	Místnost	Označení výběru podlahové krytiny	M.J.	Počet M.J.	Doplatek za M.J.	DOPLATEK CELKEM
3 6-04	Šatna	Pl podlaha - standard	m ²	2,20	50,00	110,00
3 6-05	Obývací pokoj s kuchyňským koutem	Pl podlaha - standard	m ²	22,70	0,00	0,00
3 6-06	Pokoj	Pl podlaha - standard	m ²	14,50	250,00	3625,00
						3 735,00 Kč

Doplatková cena klienta bez DPH=

3 735,00 Kč

DPH 9%=


336,15 Kč

Celkem doplatek vč. DPH 9%=**4 071 Kč**

Poznámka:

KONSTRUKTIVA KONSIT, a.s.

razítko klientské kanceláře:

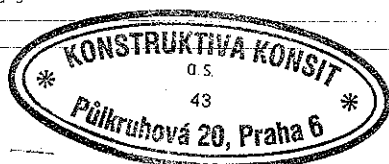

VYPRACOVAL: Karel Kniezek

podpis pracovníka klientské kanceláře:

Klientský list - výběr podlahové krytiny na projektu GARDEN SPOT Kladno

Jméno klienta:	BARTOŠ
Lokalita:	
Dům:	F1
Číslo bytu:	3.6
Datum:	15.9.
Prodejce:	

Poznámky k výběru podlahové krytiny

Klient zaznamenal "x" do níže uvedených tabulek výběr podlahové krytiny z provedení STANDARD (bez doplátku), a NADSTANDARD I a II (s doplátkem za m2 plochy místnosti) v místnostech, kde je předepsána plovoucí podlaha, popřípadě koberec. Ceník doplátku je přílohou tohoto listu.

Cenová kalkulace za celý byt - v případě výběru nadstandardního výběru materiálu, bude vyhotovena v Klientské kanceláři KONSTRUKTIVY KONSIT (generální dodavatel stavby) na adrese: Pájkruhova 20, Praha 6, kde kontaktní osobou je p. Knežek, tel: 606 641576). - podkladem bude tento Klientský list podepsaný klientem.

Výběr dlažby v standardním, popřípadě nadstandardním provedení (s příplátkem) je možný pouze v Klientském centru firmy A-Keramky na adrese Nárožní 7/1400, Praha 13 Stodůlky (kontaktní osoby: Ing. Magda Drnovská, tel: 739 382 976, popř. Martin Krejcarek, tel: 724 665 630), termín schůzky je nutno domluvit v předstihu.

Dům	označení bytu	c.m.	místnost	výměra	STANDARD				NADSTANDARD I				NADSTANDARD II						
					Pl.podlaha Pl.-stl	Ko.-stl - 1.	Ko.-stl - 2.	Ko.-stl - 3.	Ko.-stl - 4.	Plov.podlaha Pl.-1nd - 1. Pl.-1nd - 2. Pl.-1nd - 3.	Koberec Ko.-nd - 1. Ko.-nd - 2. Ko.-nd - 3. Ko.-nd - 4.	Plov.podlaha Pl.-2nd - 1. Pl.-2nd - 2. Pl.-2nd - 3. Pl.-2nd - 4.							
F2	F2-5-03	01	chodba	17,00															
		02	wc	1,40															
		03	koupelna	5,60															
		04	žaluzie	5,30															
		05	obýv.pok.s kk	30,90															
		06	pokoř	11,20	X														
		07	pokoř	11,50	X														
		08	pokoř	8,20															
		09	pokoř	15,40															
		10	terasa	51,80															

Případné poznámky k výběru:

PROVOUCÍ TABULKA : DO KATKY 3.6.04

Podpis klienta stvrzující výběr, dne:

Bartoš

Projekt: Bytové domy GARDEN SPOT - Kladno

ev číslo:

F1 - 3 - 6

PROTOKOL ZMĚN - STAVEBNÍ ÚPRAVY (PZ)

Generální dodavatel stavby:

KONSTRUKTIVA KONSIT, a.s.

Klientská kancelář

Půlkruhová 20

160 05 Praha 6 - Vokovice

Klient:

Pan

Pavel Bartoš

Americká 2400

272 01 Kladno 2

Vyjádření klienta ke stavebním úpravám:

ANO

NE

Požadují ocenění stavebních úprav



Specifikace KZ:

ANO

NE

Označení KZ

Poplatek za KZ
dle přílohy SSBK

Přílohy PZ

- a) Změna specifikace standardních vývodů pro kuchyňskou linku
- b) Změna umístění instalačních sítí v bytě
- c) Výběr výrobků, obnáších změnu umístění a zásah do instal rozvodů
- d) Úprava vnitřních dispozic bytu, bez zásahu do obvod stěn, stropů, statiky objektů, PO opatření, konstrukce podlah, svislých rozvodů
Jedná se např. o posun, prodloužení, zkrácení, zrušení příčky mimo standard, rozšíření o další dveřní otvor... apod.
- e) Komplikované změny rozsáhlého charakteru, které vyžadují individuální přístup dle povahy a rozsahu změny. Jedná se např. o slučování dvou i více bytů, úpravy dispozice vyžadující konzultaci projektanta, apod.



KZ 2

1000



KZ 3

5000



KZ 4

5000



KZ 5

0



KZ 6

0

celkem Σ za poplatky vycházející z SSBK, za požadované KZ bez DPH* =**11 000 Kč**

* Prodávající si vyhrazuje právo změny ceny dle náročnosti a rozsahu stavebních úprav, k ceně budou připočteny veškeré náklady na provedení.

POZNÁMKA: Paušální platba 3 000 Kč vzešlá z SSBK musí být uhrazena klientské kanceláři před započítáním oceňování KZ. Pokud nebude klient souhlasit s oceněním KZ, tato platba nebude vrácena.

Poznámka:

VYPRACOVAL: Karel Knízek

KLIENT: Pavel Bartoš

razítka klientské kanceláře:



Podpisem stvrzuji specifikaci KZ, vč. příloh PZ.

podpis klienta:

Projekt: Bytové domy GARDEN SPOT - Kladno

ev číslo:

F1-3-06

ROZPOČET - STAVEBNÍ ÚPRAVY

Generální dodavatel stavby:

KONSTRUKTIVA KONSIT, a.s.

Klientská kancelář

Půlkruhová 20

160 05 Praha 6 - Vokovice

Klient:

Pan

Pavel Bartoš

Americká 2400

272 01 Kladno

ROZPOČET STAVEBNÍCH ÚPRAV:**A) SVISLÉ KONSTRUKCE**

+/-	Popis položky	M.J.	Počet M.J.	Cena za M.J.	Cena celkem
					0,00 Kč

B) ÚPRAVY POVRCHŮ

+/-	Popis položky	M.J.	Počet M.J.	Cena za M.J.	Cena celkem
					0,00 Kč

C) ZDRAVOTECHNIKA, Vzduchotechnika

+/-	Popis položky	M.J.	Počet M.J.	Cena za M.J.	Cena celkem
+	Úprava polohy odtahu VZT pro digestoř - zvednout o 100mm	ks	1,00	1000,00	1000,00
+	Úprava polohy ZTI rozvodů pro dřez a myčku - zvednout o 100mm	ks	1,00	3000,00	3000,00
+	Příprava ZTI instalačních rozvodů pro závěsné WC	ks	1,00	1500,00	1500,00
+	Příprava ZTI instalačních rozvodů pro nadstandardní vanu a přívody k bateriím	ks	1,00	3500,00	3500,00
					9 000,00 Kč

Doplatková cena klienta bez DPH=

9 000,00 Kč

DPH 9%=

810,00 Kč

Celkem doplatek vč. DPH 9%=**9 810 Kč**

Poznámka:

VYPRACOVAL: Karel Kniežal




KLIENT: Pavel Bartoš

Podpisem stvrzuji specifikaci KZ

podpis klienta:

NOVÝ TECH. ZÚBORČAS

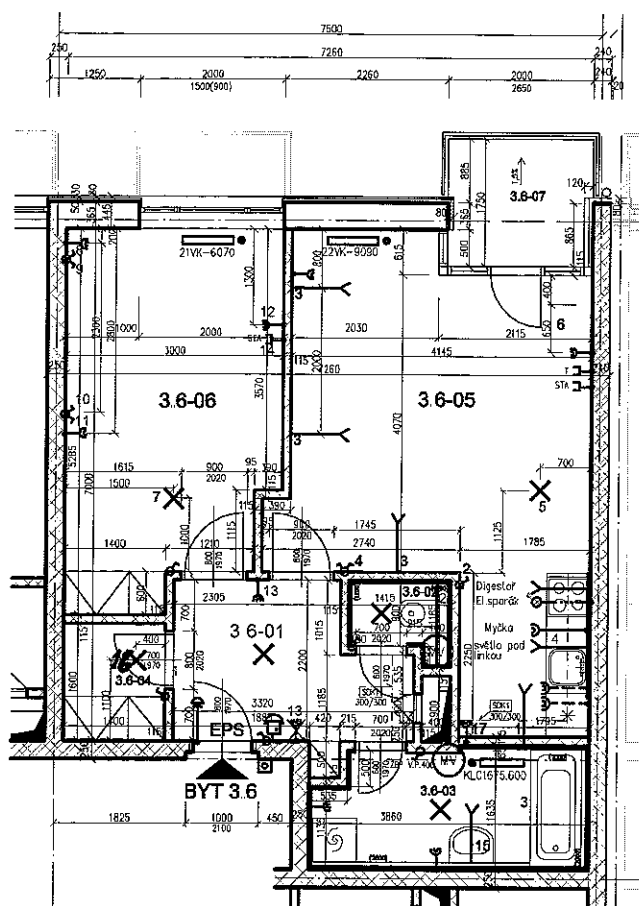

LEGENDA MÍSTNOSTÍ

ČÍSLO MÍSTNOSTI	ÚČEL MÍSTNOSTI	PLOCHA (m ²)
01	chodba	6,5
02	wc	1,4
03	koupelna	6,0
04	šatna	2,2
05	obýv. pokoj s kuch. koutem	22,7
06	pokoj	14,5
07	balkon	3,4
	sklep S.F.21	2,1
plocha podlahová (m ²)		53,3
plocha celková (m ²)		62,2

ZMĚNY ELEKTRO:

- vývod pro světlo dtt. kuch. linka
- kolébkový spínač-jednoduchý (osvětlení pod linkou)
- vývod pro osvětlení v= 2000 mm (zapojeno na vypínač "4")
- dvojklapkový vypínač pro "3" + "5"
- posun strop. vývodu pro osvětlení (zapojeno na vypínač "4")
- posun vývodů o 650 mm
- posun strop. vývodu pro osvětlení
- posun dvojjásovky v= 500 mm nad zásuvkou vývod pro světlo v= 1300 mm
- přidání vypínače v= 500 mm (vedle zásuvky) dvojklapkový ovládání - světlo nad postelí - centrální světlo
- přidání vypínače v= 500 mm dtt. s "9"- zrcadlově (vedle zásuvky) dvojklapkový ovládání - světlo nad postelí - centrální světlo
- přidání dvojjásovky v= 500 mm dtt. s "8"- zrcadlově nad zásuvkou vývod pro světlo v= 1300 mm
- posunutí dvojjásovky v= 300 mm
- přesunutí dvojjásovky
- vývod STA v= 300 mm
- vývod pro světlo v= 1800 mm
- posun strop. vývodu pro osvětlení
- posunutí dvojjásovky v= 400 mm

ZMĚNY STAVEBNÍ:

- harmonikové dveře dýna ELEGANT 40
- závěsné WC (viz přiložená dokumentace specifikace a keramiky)
- obezdění vany (viz přiložená dokumentace, specifikace a keramiky)
- zvednutí výšky vývodů pod kuch. linkou o 100 mm

LEGENDA:

- kolébkový spínač pod omítku zásuvka 10/16A 250V, 2p+z zapuštěná pod omítku jednoduchá zásuvka 10/16A 250V, 2p+z, zapuštěná pod omítku dvojitá sporáková přípojka zapuštěná 25A 400V
- vývod obecné
- svítidlo obecné značka
- ventilátor
- telefonní zásuvka
- účastnická zásuvka STA
- zásuvka kabelové televize- není součástí projektu
- domácí telefonní přístroj
- zvonkové tlačítka
- zvoněk
- EPS
- elektrická požární signalizace
- deskové otopná tělesa s termostatickou regulační hlaví
- topný žebřík s termostatickou regulační hlaví
- typ tělesa


POZNÁMKA. NÁPOJENÍ KUCH. DŘEZU NA PŘÍVOD TEPLÉ STUDENÉ VODY A ODPADU JE ŘEŠENO VOLNĚ PO STĚNĚ BEZ PŘÍZDÍVKY V PROSTORU ZA BUDOUCÍ KUCH. LINKOU. NÁPOJENÍ MYČKY NÁDOBÍ JE TECHNIČKY ŘEŠENO VE SPOJENÍ S PŘÍVODEM VODY A ODPADEM KUCHYŇSKÉHO DŘEZU (JE SOUČÁSTÍ STANDARDU VIZ. STANDARDNÍ VYBAVENÍ A SPECIFIKACE MATERIÁLŮ)



BYTOVÉ DOMY Kladno
GARDEN SPOT

BYT F1-3-6

1: 100

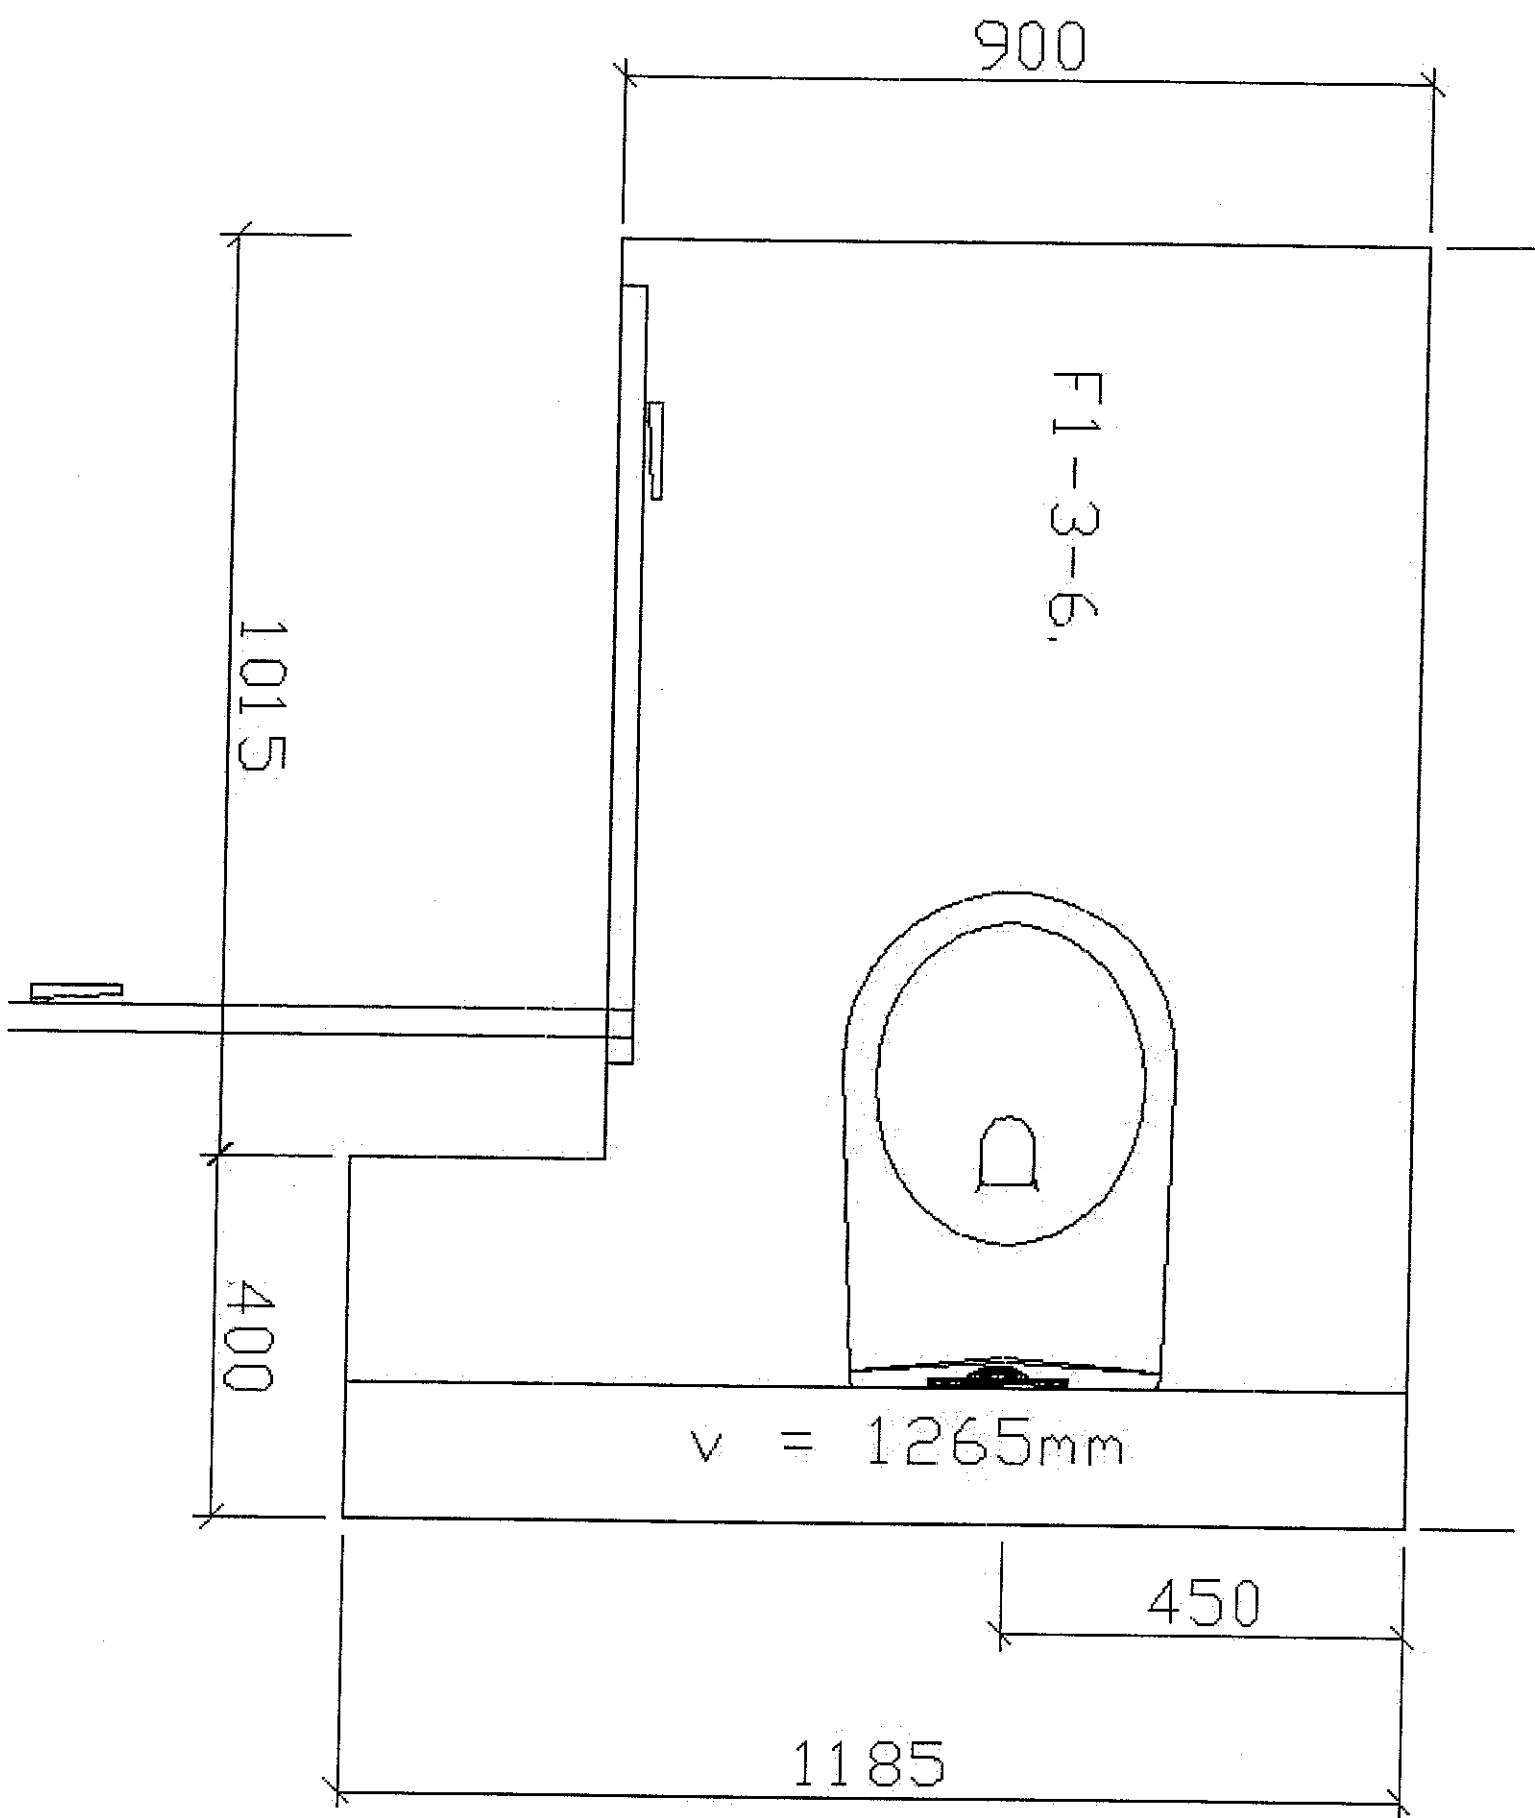

wc - pidonys

Projekt: Bytové domy GARDEN SPOT - Kladno

ev číslo:

F1-3-6

KRYCÍ LIST - ROZPOČET ELEKTROINSTALACE

Generální dodavatel stavby:

KONSTRUKTIVA KONSIT, a.s.

Klientská kancelář

Půlkruhová 20

160 05 Praha 6 - Vokovice

Klient:

Pan

Pavel Bartoš

Americká 2400

272 01 Kladno

REKAPITULCE:

	ANO	NE	CENA bez DPH	Přílohy
A) Posuny koncových prvků	☒	☐	4 850,00 Kč	
B) Navýšení počtu koncových prvků, bez dopadu do ROZVADĚČE	☒	☐	11 005,00 Kč	
C) Navýšení počtu koncových prvků, s dopadem do ROZVADĚČE	☒	☐	9 102,50 Kč	2x A4
D) Rozvaděč	☒	☐	1 500,00 Kč	
Z) Doplatek za změnu typu či barvy	☒	☐	3 851,00 Kč	2x A4

Celkem za provedení bez DPH=

30 308,50 Kč

DPH 9%=

2 727,77 Kč

Celkem za provedení vč. DPH 9%=**33 036 Kč**

Poznámka:

KONSTRUKTIVA KONSIT, a.s.

razítko klientské kanceláře:



VYPRACOVAL: Karel Knížek

podpis pracovníka klientské kanceláře:



Projekt: Bytové domy GARDEN SPOT - Kladno

ev číslo:

F1-3-6

PŘÍLOHA č.1 PZ - KONCOVÉ PRVKY ELEKTRO

Generální dodavatel stavby:

KONSTRUKTIVA KONSIT, a.s.

Klientská kancelář

Půlkruhová 20

160 05 Praha 6 - Vokovice

Klient:

Pan

Pavel Bartoš

Americká 2400

272 01 Kladno 2

Vyjádření klienta:

Požaduji záměnu typu, či barvy koncových prvků elektro ve výše uvedené bytové jednotce.

ANO

NE

☒

☐

*Požaduji navýšení počtu kusů, popřípadě úpravu rozmístění koncových prvků elektroinstalace.

☒

☐

*Pokud jste na tuto otázku odpověděli "ANO" je nutné aby jste navštívili klientskou kancelář KONSTRUKTIVY KONSIT, STAVEBNÍ ÚPRAVY a provedli KZ s podrobnější specifikací tam, kontakt: KONSTRUKTIVA KONSIT, a.s., Půlkruhová 20, Praha 6, tel.606 641 576 - je nutné domluvit si předem schůzku

** Prodávající si vyhrazuje právo změny ceny dle náročnosti a rozsahu stavebních úprav, k ceně budou připočteny veškeré náklady na provedení.

Specifikace typu a barvy koncových prvků:

Typ B.J.:

ZKK

**** Doplatek dle
ceníku**

Výběr označen křížkem:

STANDARD - řada CLASSIC, ABB, barva jasně bílá

0,00

☐

NADSTANDARD I/A - řada TANGO, ABB, barva bílá

dle typu B.J.

☐

NADSTANDARD I/B - řada TANGO, ABB, barva šedá

dle typu B.J.

☐

NADSTANDARD I/C - řada TANGO, ABB, barva slonová kost

dle typu B.J.

☐

NADSTANDARD I/D - řada TANGO, ABB, barva béžová

dle typu B.J.

☐

NADSTANDARD I/E - řada TANGO, ABB, barva vřesová červená

dle typu B.J.

☐

NADSTANDARD I/F - řada TANGO, ABB, barva světlo modrá

dle typu B.J.

☐

NADSTANDARD I/G - řada TANGO, ABB, barva kouřová šedá

dle typu B.J.

☐

NADSTANDARD II/A - řada ELEMENT, ABB, barva bílá/bílá

dle typu B.J.

☐

NADSTANDARD II/B - řada ELEMENT, ABB, barva slonová kost/ledová bílá

dle typu B.J.

☐

NADSTANDARD II/C - řada ELEMENT, ABB, barva bílá/ledová bílá

dle typu B.J.

☒

NADSTANDARD II/D - řada ELEMENT, ABB, barva agáve/ledová bílá

dle typu B.J.

☐

NADSTANDARD II/E - řada ELEMENT, ABB, barva bílá/ledová šedá

dle typu B.J.

☐

NADSTANDARD II/F - řada ELEMENT, ABB, barva bouřková/ledová šedá

dle typu B.J.

☐

NADSTANDARD II/G - řada ELEMENT, ABB, barva karamelová/ledová šedá

dle typu B.J.

☐

NADSTANDARD II/A - řada ELEMENT, ABB, barva karminová/ledová šedá

dle typu B.J.

☐

Cena za změnu typu, barvy koncových prvků elektro, dle ceníku viz. příloha č.3=

3851 Kč

bez DPH

POZNÁMKA: KZ lze provádět pouze na záměnu typu, barvy, počtu, popřípadě rozmístění zásuvek a vypínačů. KZ nelze provádět na záměnu typu standardních svítidel. Vyplněný formulář odevzdejte pracovníkovi A-keramiky.

Poznámka:

email: levapsotrab@seznam.cz

VYPRACOVAL: Karel Knížek

KLIENT:

Pavel Bartoš

Podpisem stvrzuji specifikaci KZ.

podpis klienta:

Projekt: Bytové domy GARDEN SPOT - Kladno

ev.číslo:

F13-6

PŘÍLOHA č.2 PZ - ROZPOČET ELEKTRO

Generální dodavatel stavby:

KONSTRUKTIVA KONSIT, a.s.

Klientská kancelář

Půlkruhová 20

160 05 Praha 6 - Vokovice

Klient:

Pan

Pavel Bartoš

Americká 2400

272 01 Kladno

Navýšení počtu kusů změna polohy:

Typ B J :

2KK

A) Posuny a změny koncových prvků

Označení	Místnost	Specifikace koncového prvku	počet ks	Cena/ks	Cena celkem
3 6-01	Chodba	přesunutí dvojzásuvky	1	350,00	350,00
3 6-04	Šatna	posun stropního vývodu pro světlo	1	350,00	350,00
3 6-05	Obývací pokoj s kuch. koutem	změna vypínače na dvojitý - ovládá stropní světlo a 3 světla na stěně	1	300 00	300 00
		posun stropního vývodu pro světlo	1	350,00	350,00
		úprava el. vývodů kuchyňské linky - zvednout o 100mm	4	350,00	1400 00
		posunutí zásuvek STA, telefoní a dvojzásuvky	3	350 00	1050 00
3 6-06	Pokoje	posunutí dvojzásuvky v=500mm nad zásuvkou vývod pro světlo	1	350 00	350 00
		posunutí dvojzásuvky v=300mm	1	350 00	350 00
		posun stropního vývodu pro světlo	1	350,00	350,00
					4 850,00 Kč

B) Navýšení počtu koncových prvků bez dopadu do ROZVADĚČE

Označení	Místnost	Specifikace koncového prvku	počet ks	cena za konc prvek	Montáž/ks	Cena celkem
3 6-03	Koupelna	přidání vývodu pro světlo nad zrcadlo v=1.8m	1	0 00	1000 00	1000 00
3 6-05	Obývací pokoj s kuchyňským koutem	přidání dvojzásuvky, výška standardní +100mm	1	252,50	1500 00	1752,50
		přidání vývodu pod kuchyňskou linku výška standardní + 100mm	1	0 00	1000 00	1000 00
		přidání kolébkového spínače pro ovládání světla pod kuch linkou	1	210 00	1250 00	1460 00
3 6-06	Pokoje	přidání dvojklapkového vypínače pro ovládání světla nad postelí a stropního světla, v=500mm vedle zásuvky	2	270 00	1250 00	3040 00
		přidání vývodu pro světlo nad postel v=1.3m	1	0 00	1000 00	1000 00
		přidání dvojzásuvky výška=500mm	1	252 50	1500 00	1752 50

C) Navýšení počtu koncových prvků s dopadem do ROZVADĚČE

Označení	Místnost	Specifikace koncového prvku	počet ks	cena za konc. prvek	Montáž/ks	Cena celkem
3 6-05	Obývací pokoj s kuchyňským koutem	přidání vývodu pro světlo, v= 2m	3	0 00	1000 00	3000 00
3 6-06	Pokoj	přidání vývodu pro světlo nad postel v=1 3m	1	0 00	1000 00	1000 00
		Přidání STA zásuvky, v=300mm	1	352 50	4750 00	5102,50
						9 102.50 Kč

D) ROZVADĚČ


specifikace úpravy rozvaděče: přidání jističe pro nový obvod úprava jistění jednotlivých obvodů

cena za úpravu rozvaděče: **1 500,00 Kč****CENA CELKEM ZA PROVEDENÍ BEZ DPH=****26 457,50 Kč**

Poznámka:

KONSTRUKTIVA KONSIT, a.s.

razítko klientské kanceláře

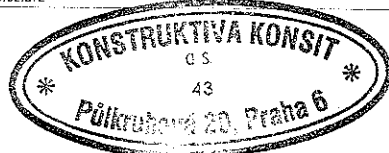

VYPRACOVAL: Karel Kniezek

podpis pracovníka klientské kanceláře

TABULKA OZNAČENÍ A DOPLATKŮ PRO KONCOVÉ PRVKY ELEKTRO

Projekt: Bytové domy GARDEN SPOT Kladno - Kročehlavy

Typ	Označení	Barva
CLASSIC, ABB	S	jasně bílá
TANGO, ABB	NI / A	bílá
TANGO, ABB	NI / B	šedá
TANGO, ABB	NI / C	slonová kost
TANGO, ABB	NI / D	běžová
TANGO, ABB	NI / E	vřesová červená
TANGO, ABB	NI / F	světle modrá
TANGO, ABB	NI / G	kouřová šedá
ELEMENT, ABB	NII / A	bílá / bílá
ELEMENT, ABB	NII / B	slonová kost / ledová bílá
ELEMENT, ABB	NII / C	bílá / ledová bílá
ELEMENT, ABB	NII / D	agáve / ledová bílá
ELEMENT, ABB	NII / E	bílá / ledová šedá
ELEMENT, ABB	NII / F	bouřková / ledová šedá
ELEMENT, ABB	NII / G	karamelová / ledová šedá
ELEMENT, ABB	NII / H	karminová / ledová šedá

**Stanovení ceny doplatku dle typu b. j. za změnu barvy, nebo typu koncových
prvků elektro, bez navýšení o doplatek za případy zvýšení počtu kusů,
nebo posunutí koncových prvků**

Bytová jednotka	Standard	NI / A-G	NII / A-H
1KK	BEZ DOPLATKU	cca 2 434 Kč	cca 3 306 Kč
1+1		cca 2 579 Kč	cca 3 476 Kč
2KK		cca 2 819 Kč	cca 3 851 Kč
2+1		cca 2 964 Kč	cca 4 021 Kč
3KK		cca 3 203 Kč	cca 4 396 Kč
3+1		cca 3 348 Kč	cca 4 566 Kč
4KK		cca 3 587 Kč	cca 4 941 Kč
4+1		cca 3 732 Kč	cca 5 111 Kč
5KK		cca 3 972 Kč	cca 5 486 Kč
5+1		cca 4 117 Kč	cca 5 656 Kč
6KK		cca 4 356 Kč	cca 6 031 Kč

Projekt: Bytové domy GARDEN SPOT Kladno-Kročehlavy
KLIENTSKÉ ZMĚNY Elektroinstalačního materiálu-KONCOVÉ PRVKY

KONCOVÉ PRVKY-KPL.PŘÍSTROJE

Provedení STANDARD - bez doplatku, řada CLASSIC

Provedení Standard řada CLASSIC (jasně bílá barva)		
	Cena Kč/ks (bez DPH)	DOPLATEK Kč/ks
Spínač jednopólový	39,90	bez doplatku
Přepínač střídavý	43,40	bez doplatku
Přepínač sériový	63,70	bez doplatku
Přepínač křížový	68,60	bez doplatku
Přepínač střídavý-dvojité	77,70	bez doplatku
Zásuvka jednonásobná	46,20	bez doplatku
Zásuvka dvojnásobná	65,10	bez doplatku
Zásuvka tv+r	176,40	bez doplatku
Zásuvka telefonní	170,10	bez doplatku

Provedení NADSTANDARD I, varianty A-G - s doplatkem za ks, řada TANGO

Provedení Nadstandard I barevné varianty (A - G)		
	Cena Kč/ks (bez DPH)	DOPLATEK (rozdíl oproti STANDARDU)
Spínač jednopólový	184,80	144,90
Přepínač střídavý	192,00	148,60
Přepínač sériový	236,40	172,70
Přepínač křížový	242,40	173,80
Přepínač střídavý-dvojité	277,20	199,50
Zásuvka jednonásobná	171,60	125,40
Zásuvka dvojnásobná	184,80	119,70
Zásuvka tv+r	322,80	146,40
Zásuvka telefonní	316,80	146,70

Provedení NADSTANDARD II, varianty A-H - s doplatkem za ks, řada ELEMENT

Provedení Nadstandard II barevné varianty (A - H)		
	Cena Kč/ks (bez DPH)	DOPLATEK (rozdíl oproti STANDARDU)
Spínač jednopólový	210,00	170,10
Přepínač střídavý	217,50	174,10
Přepínač sériový	267,50	203,80
Přepínač křížový	270,00	201,40
Přepínač střídavý-dvojité	310,00	232,30
Zásuvka jednonásobná	226,25	180,05
Zásuvka dvojnásobná	252,50	187,40
Zásuvka tv+r	352,50	176,10
Zásuvka telefonní	365,00	194,90

POZNÁMKA: V CENNÁCH DOPLATKŮ JSOU ZAHRNUTY POUZE NÁKLADY SPOJENÉ SE ZÁMĚNOU TYPU, BARVY KONCOVÝCH PRVKŮ, NE VŠAK NÁKLADY SPOJENÉ S MONTÁŽÍ JEDNOTLIVÝCH PRVKŮ!