



Bytový dům "OÁZA LIVING HOŘICE"

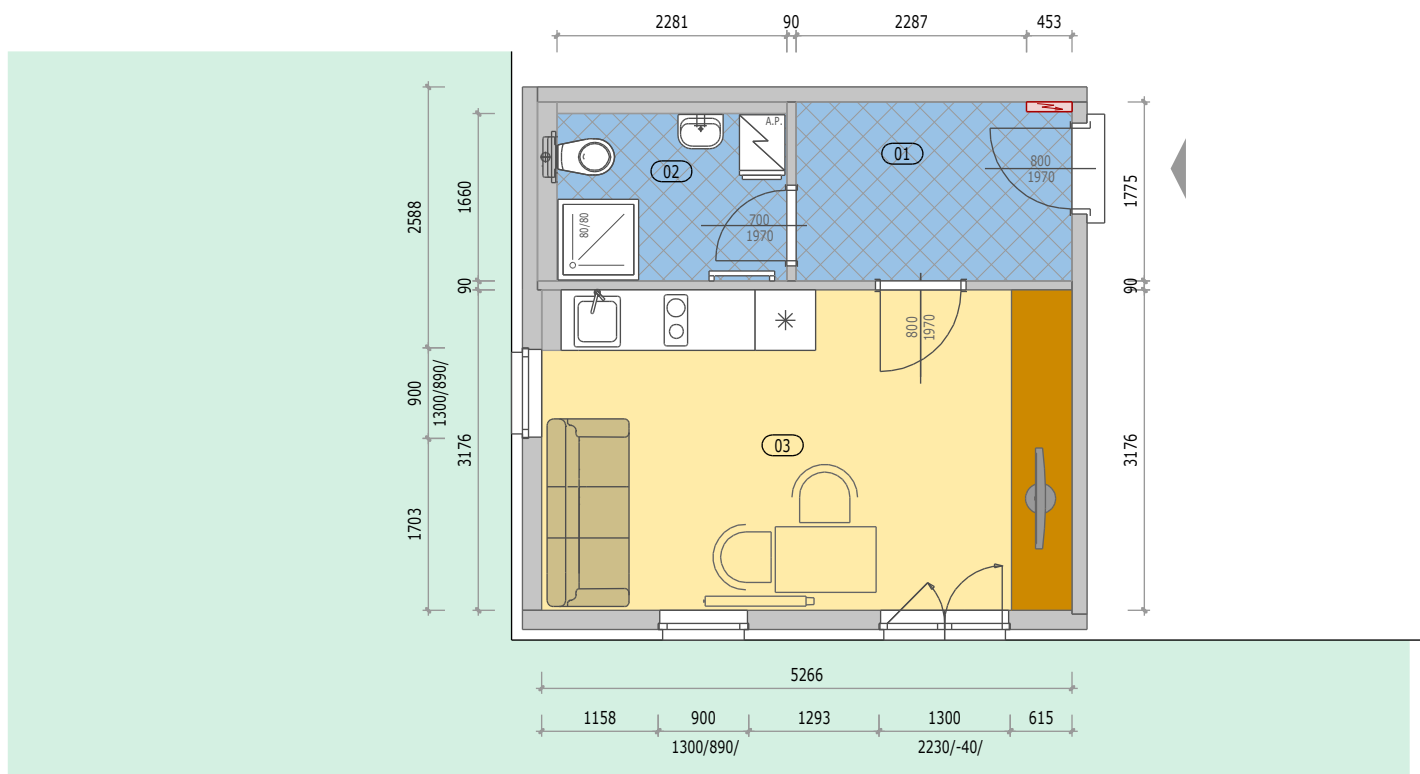

POZICE BYTU

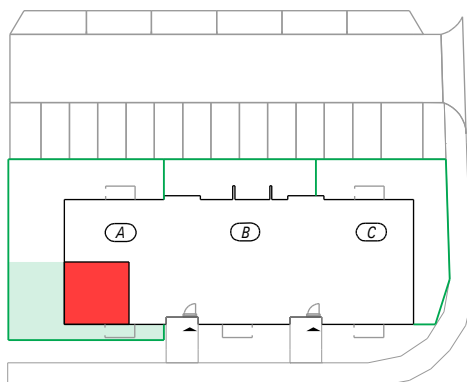

LEGENDA MÍSTNOSTÍ

A 1.2 BYT 1KK + PŘEDZAHŘÁDKA

číslo m.	účel místnosti	plocha m ²	
01	ZÁDVEŘÍ	4,80	dlažba
02	KOUPELNA + WC	3,70	dlažba
03	OBÝVACÍ POKOJ + KUCHYŇ	16,60	lamino
Podlahová plocha bytu v m ²		25,10	
Prodejní plocha bytu dle 365/2013 Sb)		26,50	
PŘEDZAHŘÁDKA		46,00	tráva

BYTOVÝ DŮM HOŘICE - 1.NP

BYT - A 1.2

Kontakt: HAPPY bydlení, s.r.o.
Email : prodej@happybydleni.cz

GSM: 604 553 242
www.bytyhorice.cz