



BYTOVÉ DOMY OÁZA LIVING RAKOVNÍK

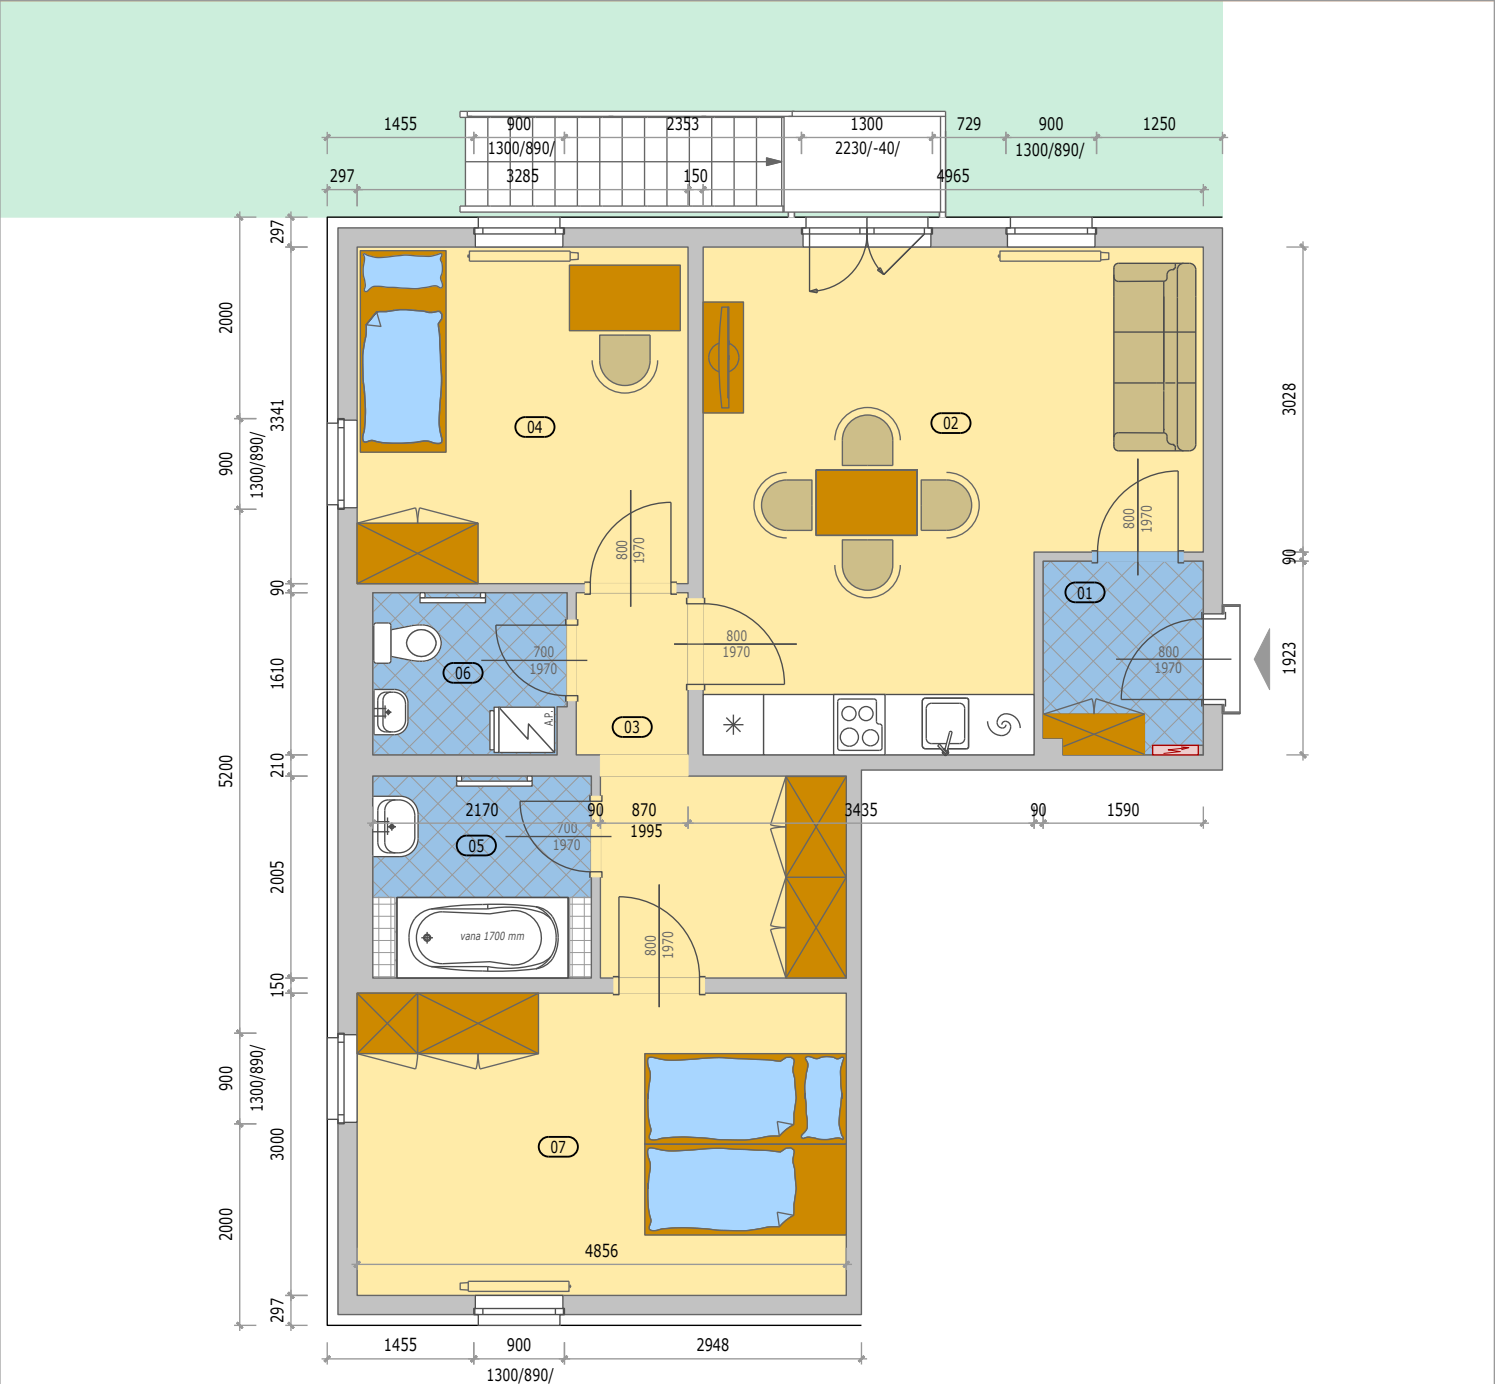

POZICE BYTU

LEGENDA MÍSTNOSTÍ

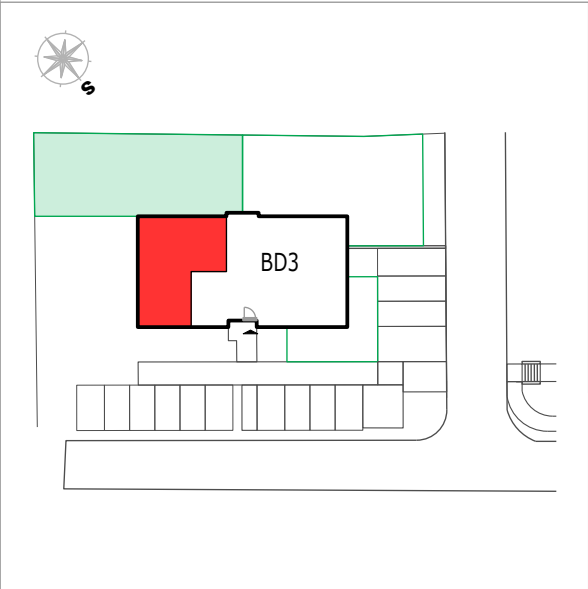

A 1.1 BYT 3KK + PŘEDZAHŘÁDKA

číslo.m.	účel miestnosti	plocha m ²	
01	ZÁDVEŘÍ	3,00	dlažba
02	OBÝVACÍ POKOJ + KUCHYŇ	21,60	lamino
03	CHODBA	6,80	lamino
04	POKOJ	10,90	lamino
05	KOUPELNA	4,00	dlažba
06	WC	3,00	dlažba
07	POKOJ	14,50	lamino

Podlahová plocha bytu v m ²	63,80
--	-------

Prodejní plocha bytu dle 366/2013 Sb)	68,30
---------------------------------------	-------

	PŘEDZAHŘÁDKA	169,00	tráva
--	--------------	--------	-------

BYTOVÝ DŮM BD3 - 1.NP

BYT - A 1.1