


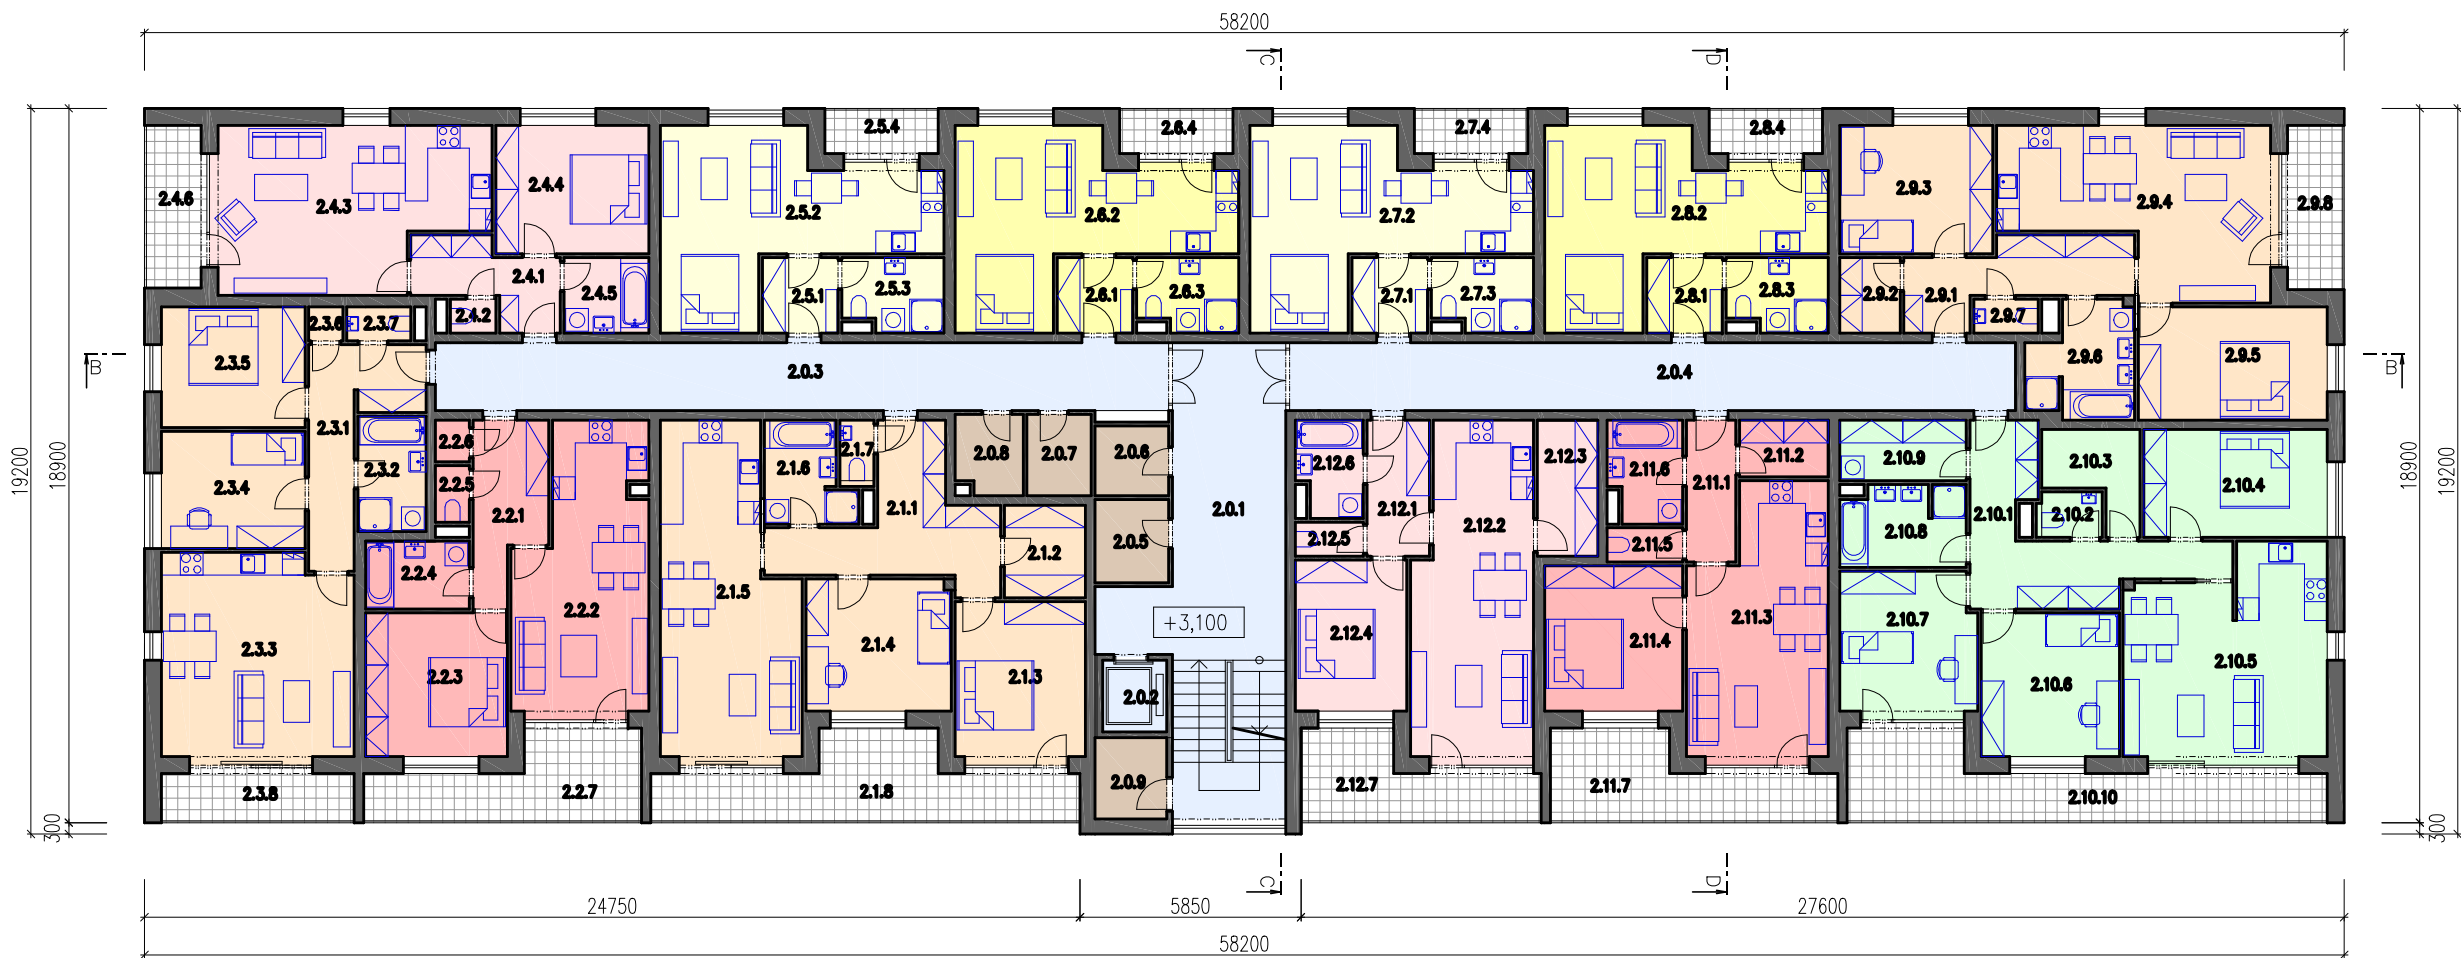

	Tabulka místností		
	Číslo	Jméno	Plocha [m ²]
SPOLEČNÉ PROSTORY 116,46 m ²	2.0.1	CHODBA + SCHODIŠTĚ	41,54
	2.0.2	VÝTAH	3,23
	2.0.3	CHODBA	36,32
	2.0.4	CHODBA	35,37
PŘÍSLUŠENSTVÍ 19,31 m ²	2.0.5	SKLEPNÍ KÓJE	4,29
	2.0.6	SKLEPNÍ KÓJE	3,61
	2.0.7	SKLEPNÍ KÓJE	3,66
	2.0.8	SKLEPNÍ KÓJE	3,67
	2.0.9	SKLEPNÍ KÓJE	4,08
BYT A/13 3kk – 84,65 m ² LODŽIE 19,36 m ²	2.1.1	PŘEDSÍŇ	14,53
	2.1.2	ŠATNA	5,27
	2.1.3	POKOJ	14,76
	2.1.4	POKOJ	13,42
	2.1.5	OBÝVACÍ POKOJ + KK	29,37
	2.1.6	KOUPELNA	5,73
	2.1.7	WC	1,57
	2.1.8	LODŽIE	19,36
	2.1.9	LODŽIE	19,36
BYT A/14 2kk – 54,35 m ² LODŽIE 13,69 m ²	2.2.1	PŘEDSÍŇ	8,13
	2.2.2	OBÝVACÍ POKOJ + KK	24,68
	2.2.3	LOŽNICE	14,25
	2.2.4	KOUPELNA	4,95
	2.2.5	WC	1,35
	2.2.6	KOMORA	0,99
	2.2.7	LODŽIE	13,69
	2.2.8	LODŽIE	13,69
BYT A/15 3kk – 69,82 m ² LODŽIE 7,12 m ²	2.3.1	PŘEDSÍŇ	10,56
	2.3.2	KOUPELNA	5,49
	2.3.3	OBÝVACÍ POKOJ + KK	27,49
	2.3.4	POKOJ	11,78
	2.3.5	POKOJ	12,16
	2.3.6	KOMORA	0,81
	2.3.7	WC	1,53
	2.3.8	LODŽIE	7,12
BYT A/16 2kk – 55,66 m ² LODŽIE 6,9 m ²	2.4.1	PŘEDSÍŇ	6,84
	2.4.2	WC	1,08
	2.4.3	OBÝVACÍ POKOJ + KK	29,47
	2.4.4	POKOJ	13,77
	2.4.5	KOUPELNA	4,5
	2.4.6	LODŽIE	6,9
BYT A/17 1kk – 36,13 m ² LODŽIE 3,9 m ²	2.5.1	PŘEDSÍŇ	4
	2.5.2	OBÝVACÍ POKOJ + KK	27,09
	2.5.3	KOUPELNA + WC	5,04
	2.5.4	LODŽIE	3,9
BYT A/18 1kk – 36,13 m ² LODŽIE 3,9 m ²	2.6.1	PŘEDSÍŇ	4
	2.6.2	OBÝVACÍ POKOJ + KK	27,09
	2.6.3	KOUPELNA + WC	5,04
	2.6.4	LODŽIE	3,9

	Tabulka místností		
	Číslo	Jméno	Plocha [m ²]
BYT A/19 1kk – 36,13 m ² LODŽIE 3,9 m ²	2.7.1	PŘEDSÍŇ	4
	2.7.2	OBÝVACÍ POKOJ + KK	27,09
	2.7.3	KOUPELNA + WC	5,04
	2.7.4	LODŽIE	3,9
BYT A/20 1kk – 36,13 m ² LODŽIE 3,9 m ²	2.8.1	PŘEDSÍŇ	4
	2.8.2	OBÝVACÍ POKOJ + KK	27,09
	2.8.3	KOUPELNA + WC	5,04
	2.8.4	LODŽIE	3,9
BYT A/21 3kk – 78,44 m ² LODŽIE 6,97 m ²	2.9.1	PŘEDSÍŇ	10,04
	2.9.2	ŠATNA	3,2
	2.9.3	POKOJ	13,77
	2.9.4	OBÝVACÍ POKOJ + KK	27,62
	2.9.5	POKOJ	15
	2.9.6	KOUPELNA	7,73
	2.9.7	WC	1,08
	2.9.8	LODŽIE	6,97
BYT A/22 4kk – 104,51 m ² LODŽIE 20,64 m ²	2.10.1	PŘEDSÍŇ	15,21
	2.10.2	WC	2,06
	2.10.3	KOMORA	5,2
	2.10.4	POKOJ	13,82
	2.10.5	OBÝVACÍ POKOJ + KK	28,22
	2.10.6	POKOJ	13,87
	2.10.7	POKOJ	13,79
	2.10.8	KOUPELNA	6,98
	2.10.9	ŠATNA	5,36
	2.10.10	LODŽIE	20,64
BYT A/23 2kk – 54,18 m ² LODŽIE 14,07 m ²	2.11.1	PŘEDSÍŇ	4,87
	2.11.2	KOMORA	3,52
	2.11.3	OBÝVACÍ POKOJ + KK	24,84
	2.11.4	POKOJ	14,05
	2.11.5	WC	1,8
	2.11.6	KOUPELNA	5,1
	2.11.7	LODŽIE	14,07
BYT A/24 2kk – 56,72 m ² LODŽIE 11,61 m ²	2.12.1	PŘEDSÍŇ	5,94
	2.12.2	OBÝVACÍ POKOJ + KK	27,32
	2.12.3	KOMORA	5,76
	2.12.4	POKOJ	11,8
	2.12.5	WC	1,62
	2.12.6	KOUPELNA	4,28
	2.12.7	LODŽIE	11,61

Celková plocha [m²]: 954,61